




Zhotovitel PD:

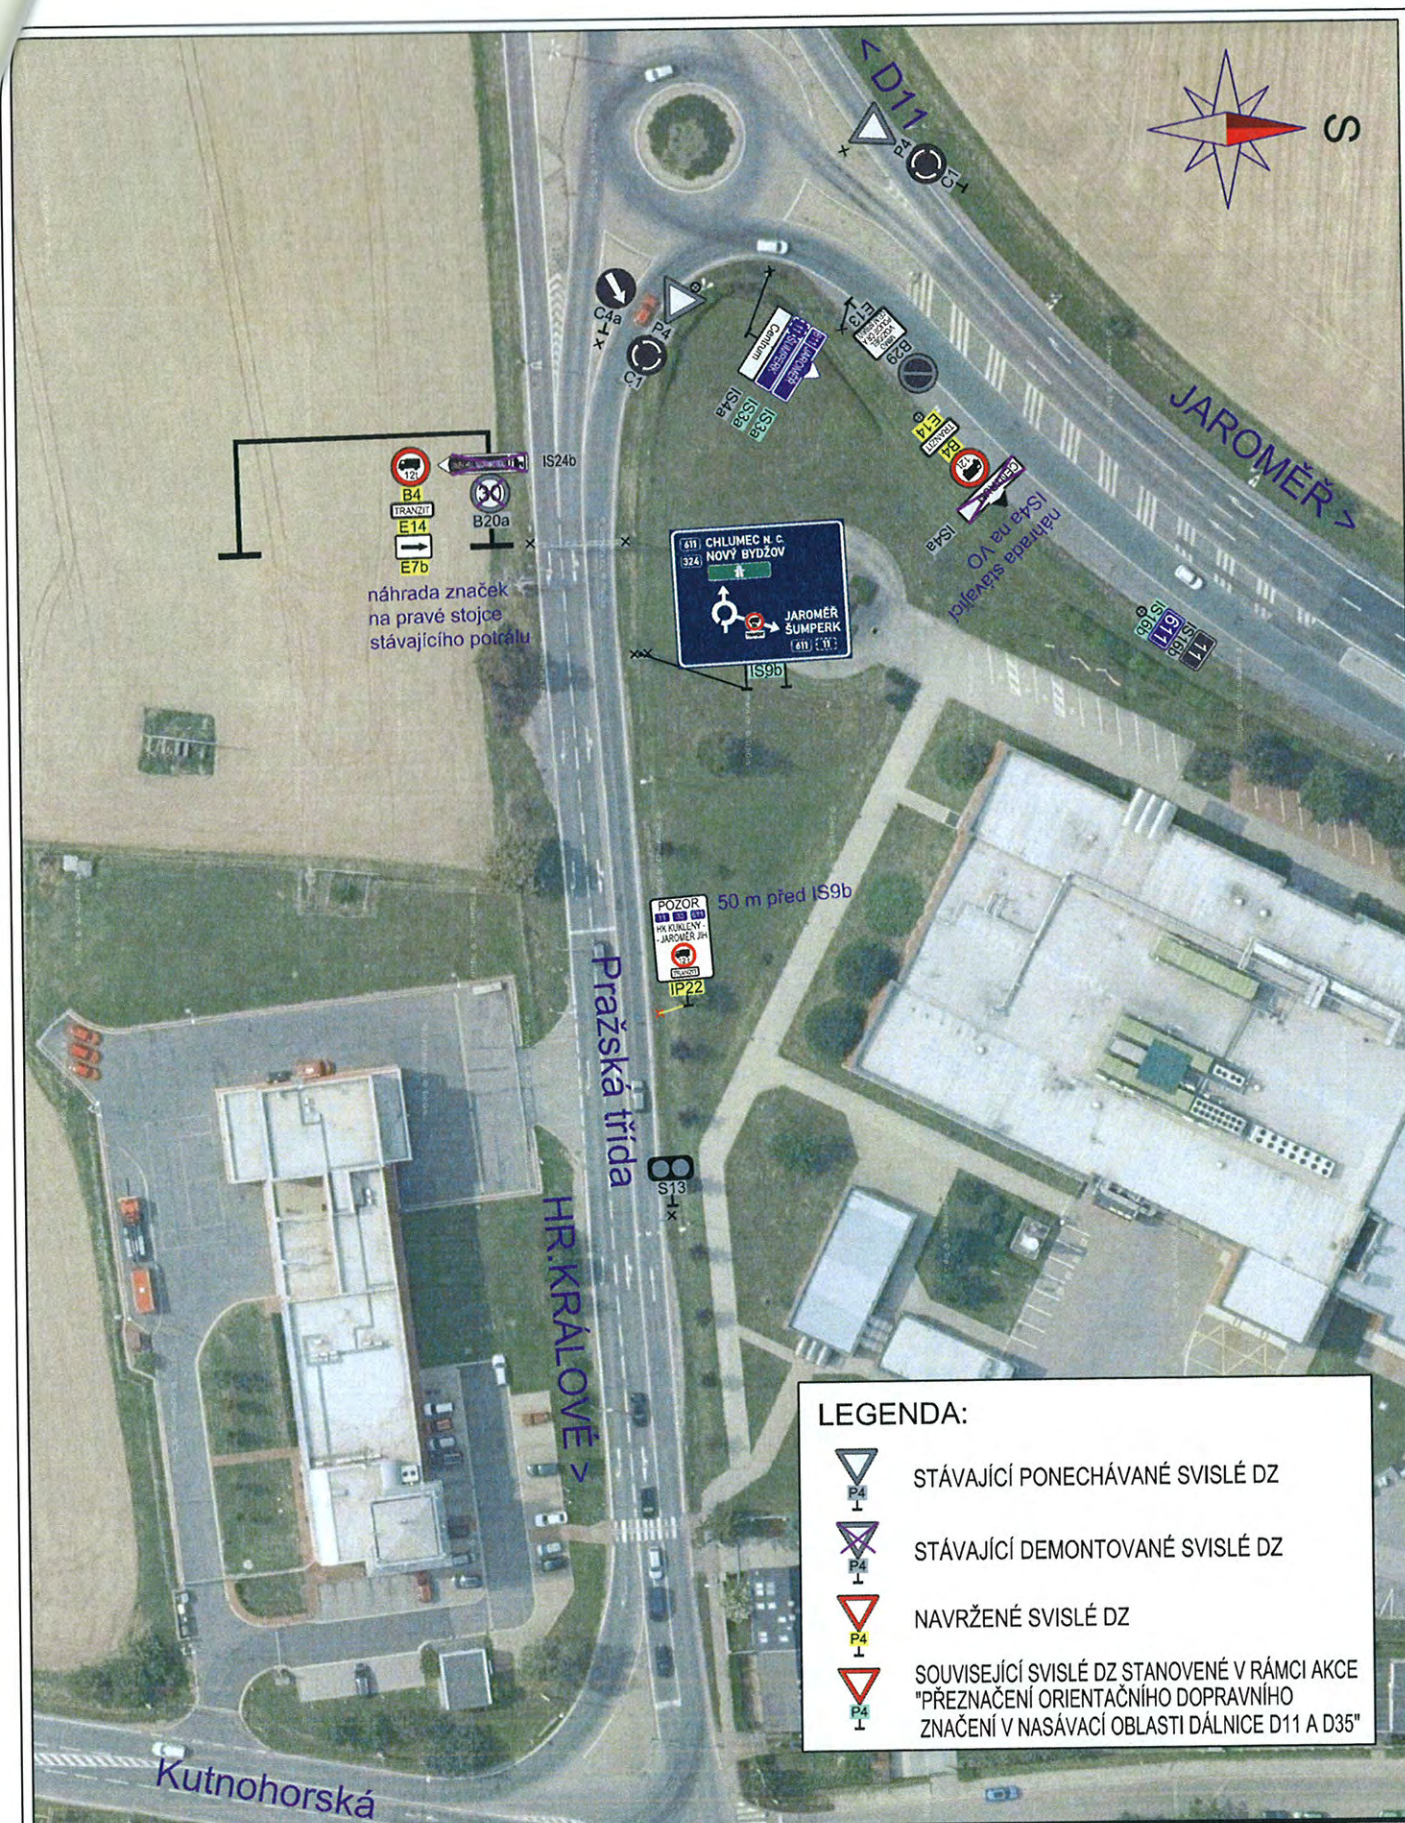

Navrhl/vypracoval:

Pavel ZNAMENÁČEK

Stavba:

OMEZENÍ TRANZITNÍ NÁKLADNÍ DOPRAVY NA ÚSECÍCH SILNIC I/11L A I/33

Část:

SITUACE DOPRAVNÍHO ZNAČENÍ

Příloha:

OKRUŽNÍ KŘIŽOVATKA SILNIC I/11 A II/324

Číslo zakázky: 22-194-9

Datum: 07/2022

Měřítko: 1:1000

Stupeň: RDS

Číslo přílohy:

2



Zhotovitel PD:



Navrhl/vypracoval:

Pavel ZNAMENÁČEK

Stavba:

OMEZENÍ TRANZITNÍ NÁKLADNÍ DOPRAVY NA ÚSECÍCH SILNIC I/11L A I/33

Část:

SITUACE DOPRAVNÍHO ZNAČENÍ

Příloha:

KŘÍŽOVATKA SILNIC II/324 A III/32438 STĚŽERY

Číslo zakázky: 22-194-9

Datum: 07/2022

Měřítko: 1:1000

Stupeň: RDS

Číslo přílohy:

3.1



POZOR
HLAVNÍ
OKRESNÍ
KŘIŽOVATKA
250 m před

II/324 STĚŽERY

LEGENDA:



STÁVAJÍCÍ PONECHÁVANÉ SVISLÉ DZ



NAVRŽENÉ SVISLÉ DZ



SOUVISEJÍCÍ SVISLÉ DZ STANOVENÉ V RÁMCI AKCE
"OMEZENÍ TRANZITNÍ NÁKLADNÍ DOPRAVY NA SILNICI
II/611 V ÚSEKU CHLUMEC N. C. – HRADEC KRÁLOVÉ"



II/324 KUKLENY
II/611 CHLUMEC N.C.

TRANZITNÍ
E14
E17
B4
P4
1



TRANZITNÍ
E14
E17
B4
P4
1

II/324 KUKLENY

II/611 CHLUMEC N.C.

Zhotovitel PD:



Navrhl/vypracoval:

Pavel ZNAMENÁČEK

Stavba:

OMEZENÍ TRANZITNÍ NÁKLADNÍ DOPRAVY NA ÚSECÍCH SILNIC II/11L A I/33

Část:

SITUACE DOPRAVNÍHO ZNAČENÍ

Příloha:

KŘIŽOVATKA SILNIC II/324 A II/611

Číslo zakázky: 22-194-9

Datum: 07/2022

Měřítko: 1:1000

Stupeň: RDS

Číslo přílohy: 3.2

IP22
 Písmo STŘEDNÍ
 Výška písma: 98 mm
 Komprese: 90 %
 Symboly čísel silnic ve velikosti pro výšku písma 105 mm



Zhotovitel PD:



Navrhl/vypracoval:
 Pavel ZNAMENÁČEK

Stavba:

OMEZENÍ TRANZITNÍ NÁKLADNÍ DOPRAVY NA ÚSECÍCH SILNIC I/11L A I/33

Část:

VÝKRESY DOPRAVNÍCH ZNAČEK

Příloha:

VÝKRES DZ IP22

Číslo zakázky: 22-194-9

Datum: 07/2022

Měřítko: 1:10

Stupeň: RDS

Číslo přílohy:

7.1

IS 9b (okružní křižovatka silnic I/11 a II/324)

Písmo STŘEDNÍ

Výška písma: 175 mm (stávající 140 mm)
E15 - 63 mm

Použitá fólie: třída 2

Způsob úpravy:
výměna stávající DZ za novou

Nosná kce:
stávající příhradová

Pozn.: demontáž stávající značky a její výměna
za novou je součástí související akce
"Přeznačení orientačního dopravního značení
v nasávací oblasti dálnice D11 a D35".
Značky budou v rámci této související investice
provedeny dle těchto výkresů.

DEMONTÁŽ STÁVAJÍCÍ DZ



Zhotovitel PD:



Stavba:

OMEZENÍ TRANZITNÍ NÁKLADNÍ DOPRAVY NA ÚSECÍCH SILNIC I/11L A II/33

Část:

VÝKRESY DOPRAVNÍCH ZNAČEK

Příloha:

VÝKRES DZ IS9b - OK I/11 a II/324

Číslo zakázky: 22-194-9

Datum: 07/2022

Měřítko: 1:50

Stupeň: RDS

Číslo přílohy:

7.2

Navrhl/vypracoval:

Pavel ZNAMENÁČEK

IS 9b (okružní křižovatka silnic I/11 a I/35 ČKD)

Písmo ÚZKÉ

Výška písma: 210 mm (stávající 200 mm)
E15 - 75 mm

Použitá fólie: třída 2

Způsob úpravy:

výměna stávající DZ za novou

Nosná kce:

demontáž stávajících I-profilů
nová příhradová

Pozn.: demontáž stávající značky a její výměna za novou je součástí související akce "Přeznačení orientačního dopravního značení v nasávací oblasti dálnice D11 a D35".
Značky budou v rámci této související investice provedeny dle těchto výkresů.

DEMONTÁŽ STÁVAJÍCÍ DZ
VČ. NOSNÉ KONSTRUKCE



IS 9b (okružní křižovatka silnic I/11 a I/35 ČKD)

Písmo STŘEDNÍ / ÚZKÉ

Výška písma: 140 mm
E15 - 50 mm

Použitá fólie: třída 2

Způsob úpravy:

výměna stávající DZ za novou

Nosná kce:

stávající příhradová

Pozn.: demontáž stávající značky a její výměna za novou je součástí související akce "Přeznačení orientačního dopravního značení v nasávací oblasti dálnice D11 a D35".
Značky budou v rámci této související investice provedeny dle těchto výkresů.

DEMONTÁŽ STÁVAJÍCÍ DZ



Zhotovitel PD:



Navrhl/vypracoval:

Pavel ZNAMENÁČEK

Stavba:

OMEZENÍ TRANZITNÍ NÁKLADNÍ DOPRAVY NA ÚSECÍCH SILNIC I/11L A I/33

Část:

VÝKRESY DOPRAVNÍCH ZNAČEK

Příloha:

VÝKRES DZ IS9b - OK I/11 a I/35 ČKD

Číslo zakázky: 22-194-9

Datum: 07/2022

Měřítko: 1:50

Stupeň: RDS

Číslo přílohy:

7.3

IS 9b (okružní křižovatka silnic I/11 a I/35 ČKD)

Písmo STŘEDNÍ / ÚZKÉ

Výška písma: 175 mm (stávající 250 mm)

E15 - 63 mm

Použitá fólie: třída 2

Způsob úpravy:

výměna stávající DZ za novou

Nosná kce:

stávající příhradová

Pozn.: demontáž stávající značky a její výměna za novou je součástí související akce
"Přeznačení orientačního dopravního značení v nasávací oblasti dálnice D11 a D35".
Značky budou v rámci této související investice provedeny dle těchto výkresů.

DEMONTÁŽ STÁVAJÍCÍ DZ



B53



IS 9b (okružní křižovatka silnic I/11 a I/35 ČKD)

Písmo STŘEDNÍ / ÚZKÉ

Výška písma: 210 mm (stávající 245)

E15 - 63 mm

Velikost symbolů B4+E15 pro výšku písma 175 mm

Použitá fólie: třída 2

Způsob úpravy:

výměna stávající DZ za novou

Nosná kce:

demontáž stávající příhradové konstrukce

nová příhradová

poloha nové VLKP bude taková, aby její vzdálenost od křižovatky odpovídala TP 100

Pozn.: demontáž stávající značky a její výměna za novou je součástí související akce
"Přeznačení orientačního dopravního značení v nasávací oblasti dálnice D11 a D35".
Značky budou v rámci této související investice provedeny dle těchto výkresů.

DEMONTÁŽ STÁVAJÍCÍ DZ VČ. NOSNÉ KONSTRUKCE



B67



Zhotovitel PD:



Stavba:

OMEZENÍ TRANZITNÍ NÁKLADNÍ DOPRAVY NA ÚSECÍCH SILNIC I/11L A I/33

Část:

VÝKRESY DOPRAVNÍCH ZNAČEK

Příloha:

VÝKRES DZ IS9b - OK I/11 a I/35 ČKD

Číslo zakázky: 22-194-9

Datum: 07/2022

Měřítko: 1:50

Stupeň: RDS

Číslo přílohy:

7.4

Navrhl/vypracoval:

Pavel ZNAMENÁČEK

