


D.1.1.2.4 PŮDORYS 3.NP - NÁVRH

SKLADBY NAVRHOVANÝCH SDK KONSTRUKCÍ
SDK1a
SÁDROKARTONOVÁ PŘÍČKA S JEDNODUCHÝMI
OCELOVÝMI PROFILY CW - DVOJITĚ OPLÁŠTĚNÁ
- konstrukce CW 100 á 41,7cm
- vodorovné profily UW 100
- s vloženou akustickou minerální izolací tl. 80mm
- dvojité opláštění - desky WHITE 2x12,5mm
- celková tl. příčky 150mm
- požadovaná laboratorní neprůzvučnost **R_w=56dB**

SDK1b
SÁDROKARTONOVÁ PŘÍČKA S JEDNODUCHÝMI
OCELOVÝMI PROFILY CW - TROJITĚ OPLÁŠTĚNÁ
- konstrukce CW 100 á 41,7cm
- vodorovné profily UW 100
- s vloženou akustickou minerální izolací tl. 80mm
- trojitě opláštění - desky WHITE 2x12,5mm
+ doplňková deska z chodby DIAMANT
15mm
- celková tl. příčky 180mm
- požadovaná laboratorní neprůzvučnost **R_w=65dB**

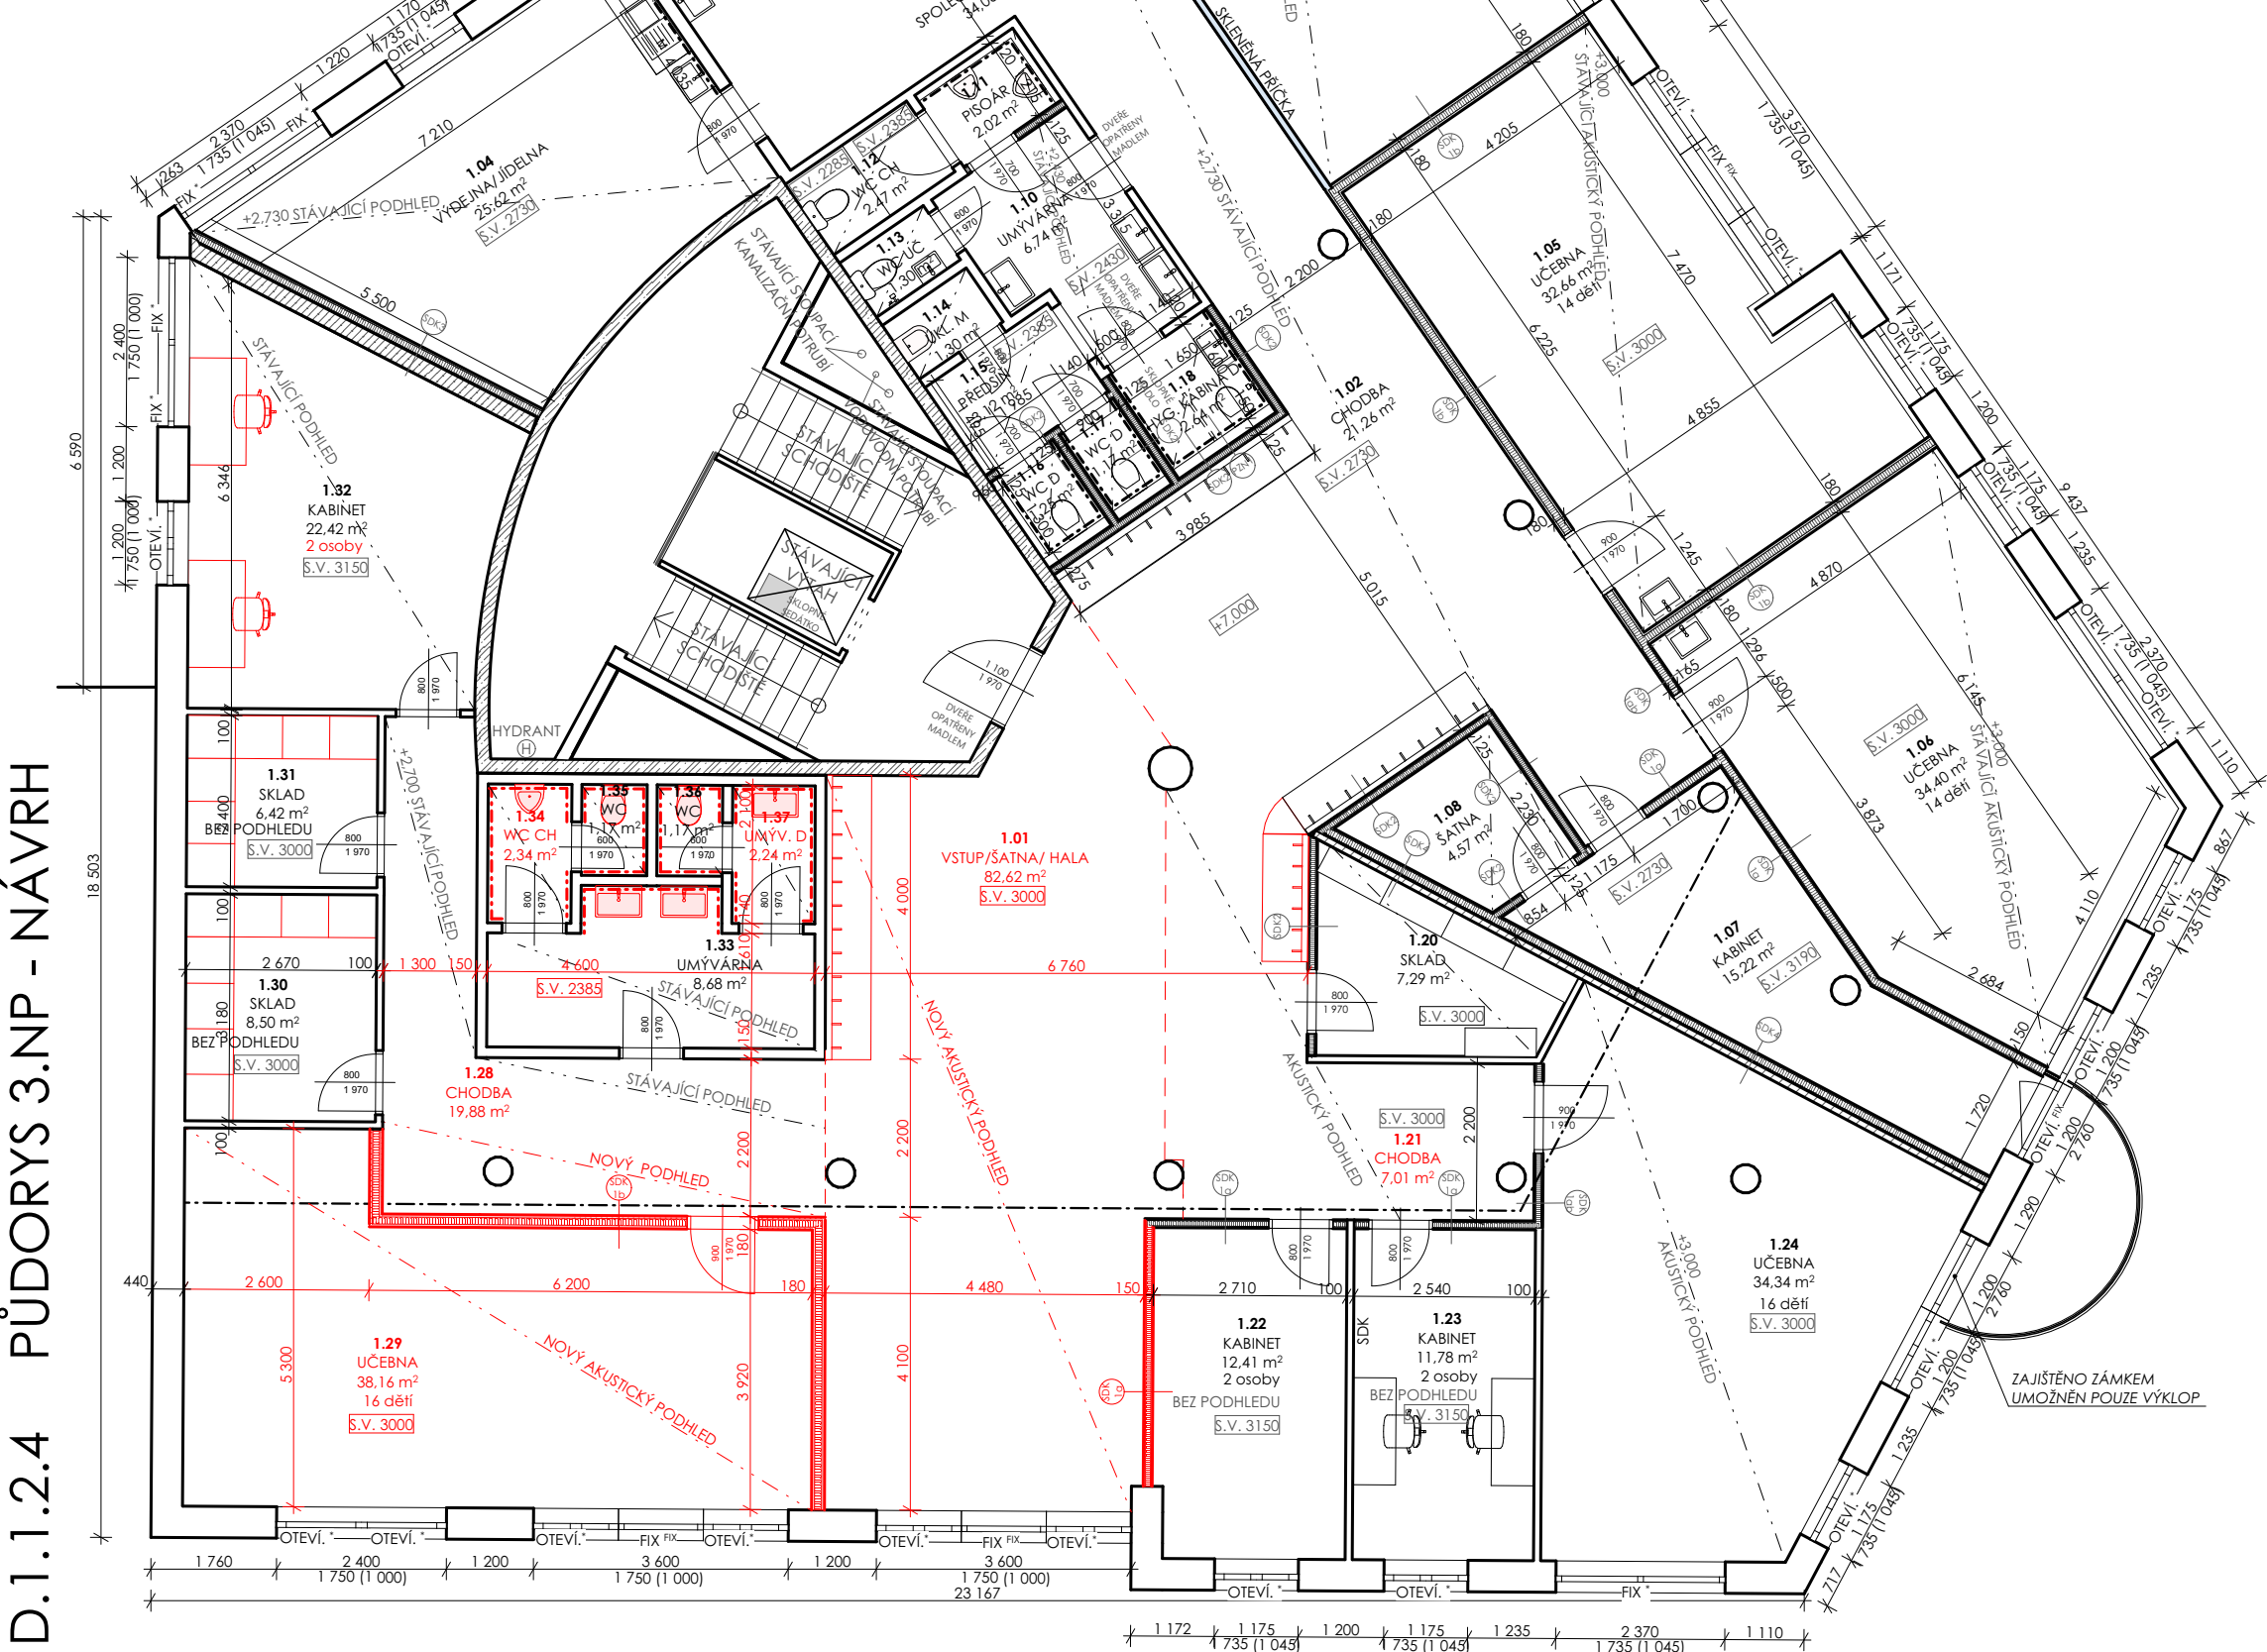

LEGENDA:

- NOVÉ KONSTRUKCE
- STÁVAJÍCÍ KONSTRUKCE
- STÁVAJÍCÍ KERAMICKÁ PŘÍČKA
- STÁVAJÍCÍ POROBETONOVÁ KCE
- STÁVAJÍCÍ ŽELEZOBETONOVÁ KCE
- STÁVAJÍCÍ SÁDROKARTONOVÁ PŘÍČKA
- SÁDROKARTONOVÁ PŘÍČKA - TROJITĚ OPLÁŠTĚNÍ tl. 180 mm
- SÁDROKARTONOVÁ PŘÍČKA - DVOJITĚ OPLÁŠTĚNÍ tl. 165 mm
- SÁDROKARTONOVÁ PŘÍČKA - JEDNODUCHÉ OPLÁŠTĚNÍ tl. 150 mm

Tabulka místností 3.NP - NÁVRH

ČÍSLO M.	NÁZEV MÍSTNOSTI	NÁŠLAPNÁ VRSTVA	STAV PŘI REKONSTRUKCI	PLOCHA (m²)
1.01	VSTUP/ŠATNA/ HALA	PVC	Nové	82,62
1.02	CHODBA	PVC	Stávající	21,26
1.03	SPOLEČNÝ PROSTOR	PVC	Stávající	34,05
1.04	VÝDEJNA/JÍDELNA	PVC	Stávající	25,62
1.05	UČEBNA	PVC	Stávající	32,66
1.06	UČEBNA	PVC	Stávající	34,40
1.07	KABINET	PVC	Stávající	15,22
1.08	ŠATNA	PVC	Stávající	4,57
1.10	UMÝVÁRNA	Keramická dlažba	Stávající	6,74
1.11	PISOÁR	Keramická dlažba	Stávající	2,02
1.12	WC CH	Keramická dlažba	Stávající	2,47
1.13	WC UČ	Keramická dlažba	Stávající	1,30
1.14	ÚKL. M	Keramická dlažba	Stávající	1,30
1.15	PŘEDSÍN	Keramická dlažba	Stávající	3,12
1.16	WC D	Keramická dlažba	Stávající	1,25
1.17	WC D	Keramická dlažba	Stávající	1,17
1.18	HYG. KABINA D	Keramická dlažba	Stávající	2,64
1.20	SKLAD	PVC	Stávající	7,29
1.21	CHODBA	PVC	Stávající	7,01
1.22	KABINET	PVC	Stávající	12,41
1.23	KABINET	PVC	Stávající	11,78
1.24	UČEBNA	PVC	Stávající	34,34
1.25	UČEBNA	PVC	Stávající	36,40
1.28	CHODBA	PVC	Nové	19,88
1.29	UČEBNA	PVC	Nové	38,16
1.30	SKLAD	PVC	Stávající	8,50
1.31	SKLAD	PVC	Stávající	6,42
1.32	KABINET	PVC	Nové	22,42
1.33	UMÝVÁRNA	Keramická dlažba	Nové	8,68
1.34	WC CH	Keramická dlažba	Nové	2,34
1.35	WC	Keramická dlažba	Nové	1,17
1.36	WC	Keramická dlažba	Nové	1,17
1.37	UMYV. D	Keramická dlažba	Nové	2,24
				492,60 m²

±0,000 = 232,600 m n.m.

Autor projektu :	Ing. arch. Miroslav Gebas	
Zodpovědný projektant :	Ing. arch. Miroslav Gebas	
Vedoucí projektant :	Ing. arch. Jaromír Hroch	
Vypracoval :	Ing. arch. Eliška zemánková	
Kraj :	Královéhradecký	
M.Ú. :	Hradec Králové	
Investor :	Kanceláře Šimkova s.r.o., Karla Engliše 3221/2, Smíchov, 150 00 Praha 5	
Akce :	STAVEBNÍ ÚPRAVY BUDOVY Č.P. 1224, ULICE ŠIMKOVA, HRADEC KRÁLOVÉ, SPOJENÉ SE ZMĚNOU V UŽÍVÁNÍ ČÁSTI STAVBY ETAPA III. "ŠKOLA KROK"	
Část PD :	D.1.1.2 VÝKRESOVÁ ČÁST	Formát : 2x A4
Název :		Datum : 27.03.2026
		Číslo zakázky : G-2023-04-012B
		Stupeň PD : DSP
		Měřítko : 1:100
		Číslo výkresu : D.1.1.2.4
PŮDORYS 3.NP - NÁVRH		