


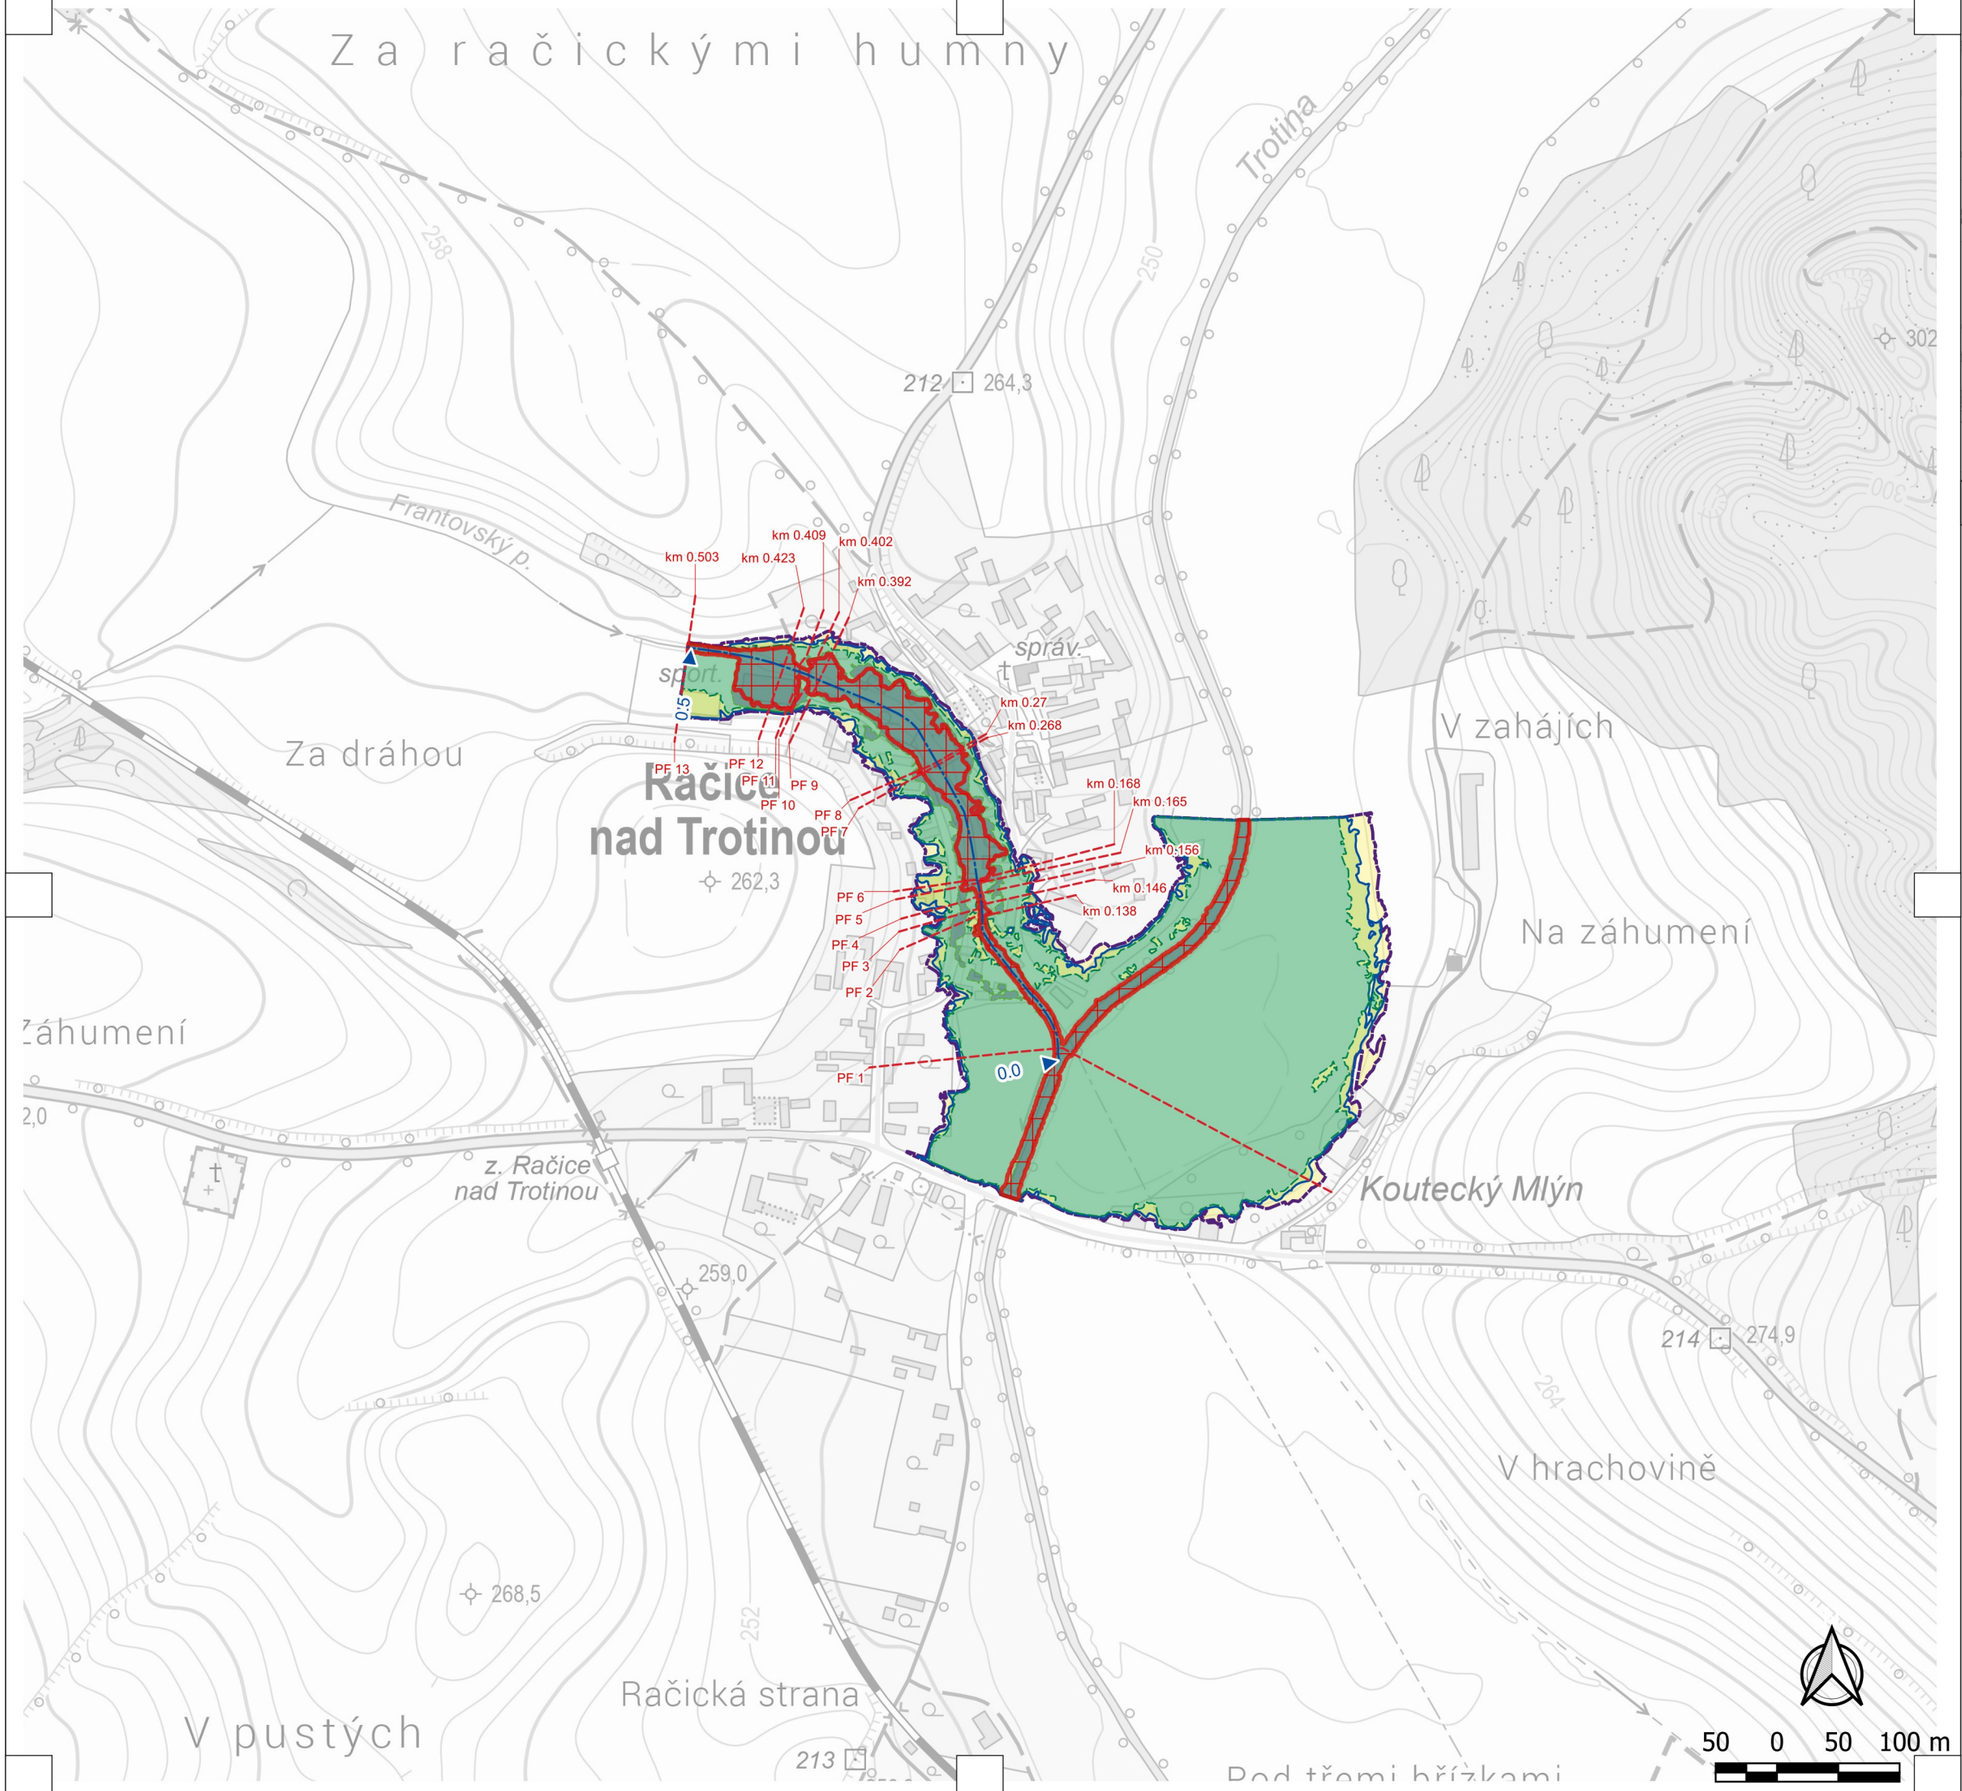



**PŘEHLED** 1:60 000

## LEGENDA

- Osa toku
- Kilometráž
- Údolní profily
- Aktivní zóna
- Rozliv Q5
- Rozliv Q20
- Rozliv Q100
- Rozliv Q500

VODNÍ DÍLA - TBD

| | |
|---|---|
| Název projektu | **Zpracování podkladů pro stanovení záplavových území a map povodňového ohrožení v územní působnosti státního podniku Povodí Labe II** |
| Tok | Frantovský potok |
| Scénář | **C. Situace záplavového území a aktivní zóny** |
| Vypracoval | Ing. Jan Vrubel |
| Zhotovitel | VODNÍ DÍLA - TBD a.s. |
| Objednatel | Povodí Labe, státní podnik |
| Datum | 10.06.2026 |
| Počet stran | 2x A4 |
| Měřítko | 1: 5000 |