


SITUAČNÍ VÝKRES ŠIRŠÍCH VZTAHŮ


1:10000

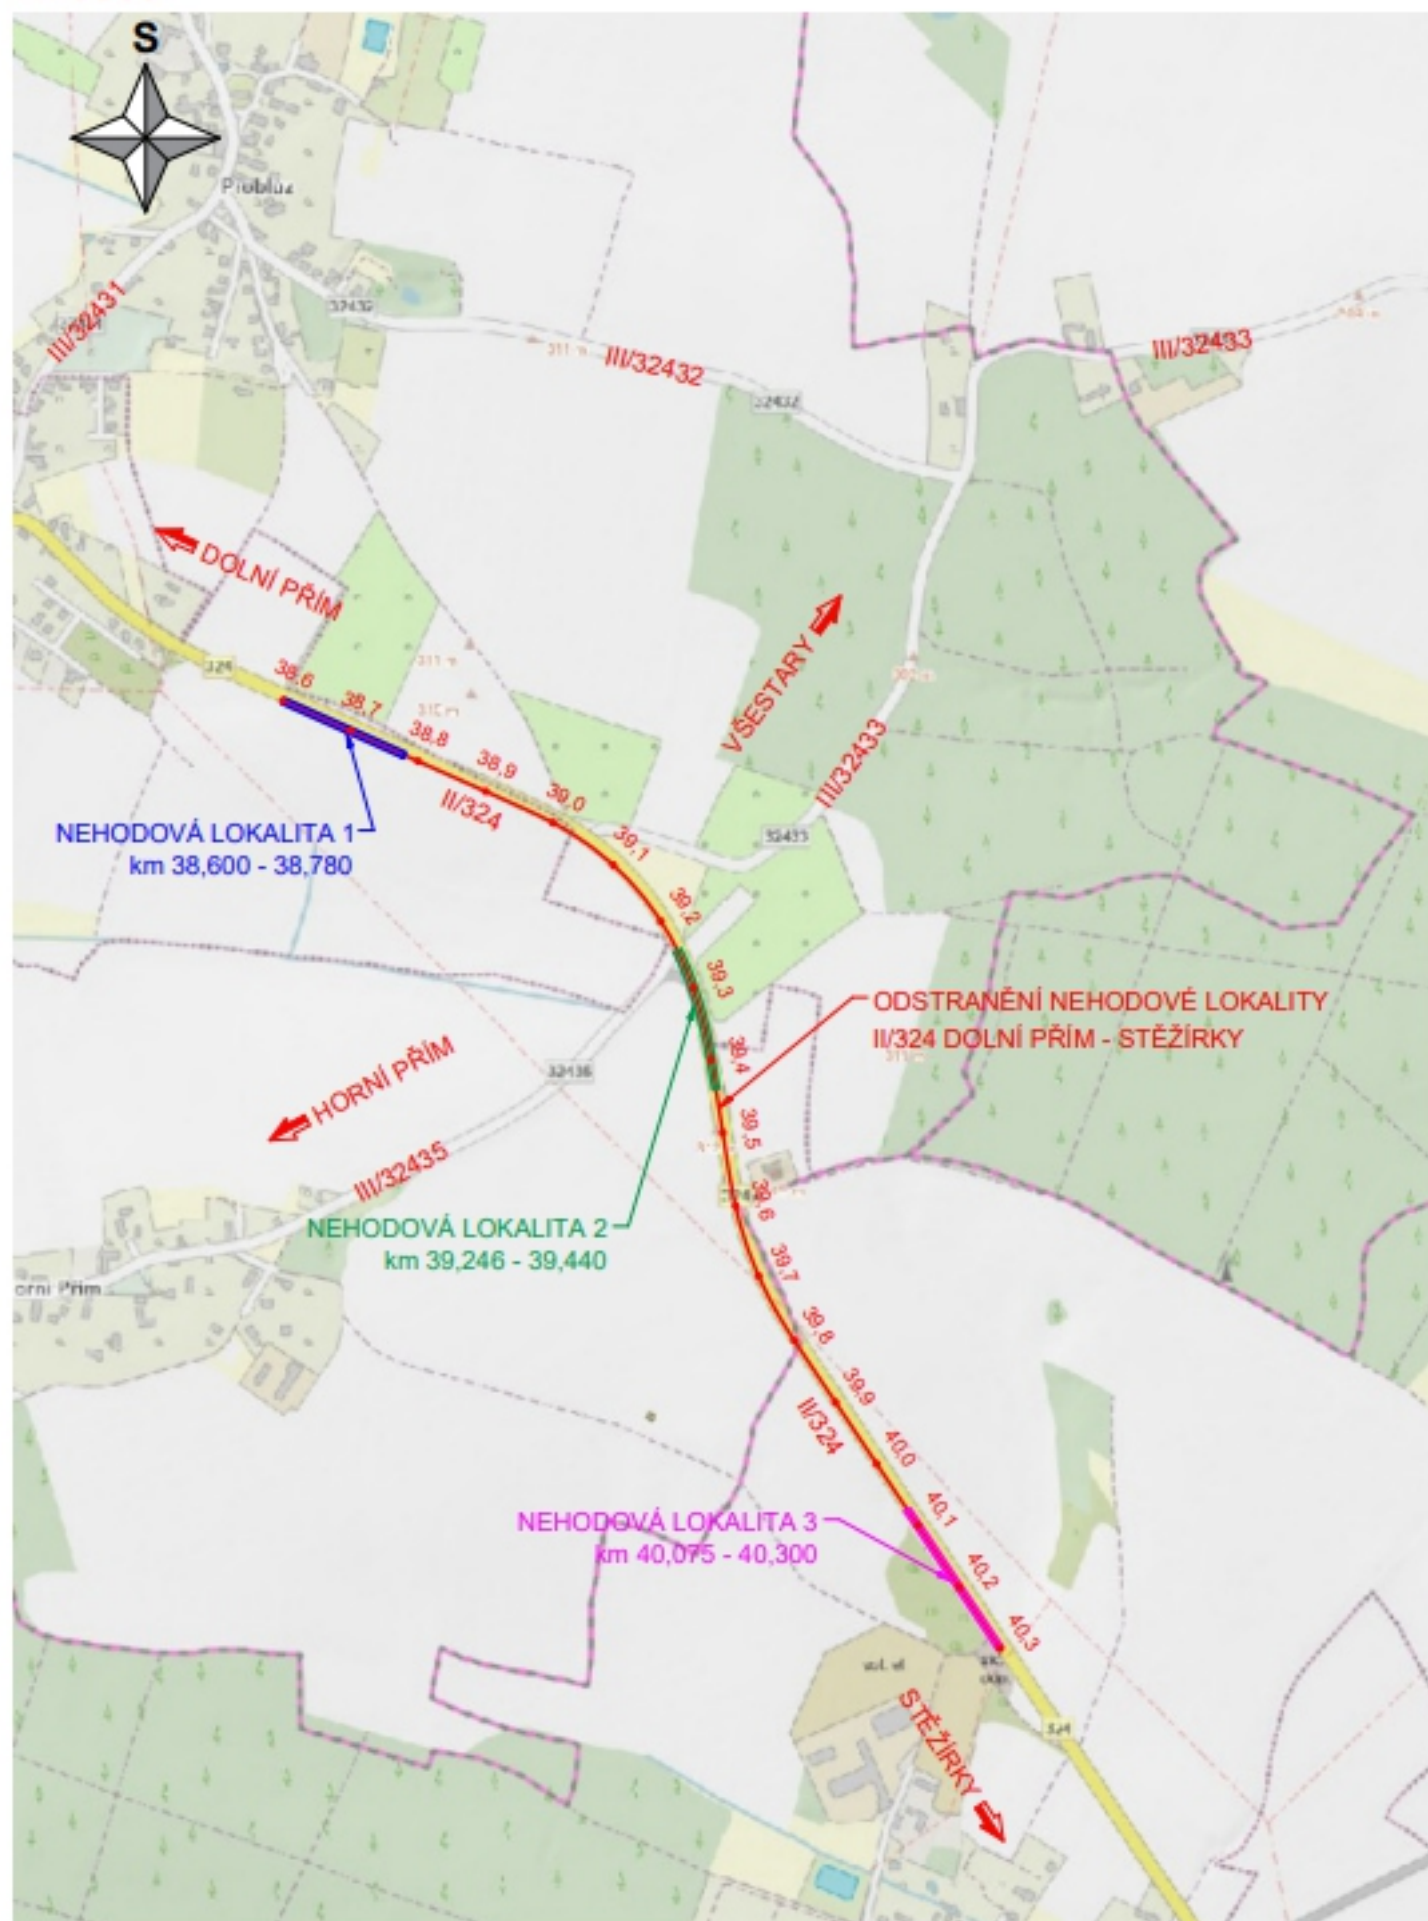

II/324 LUBNO - pokládka mikrokoberce

termín : 20.7.2026 - 28.8.2026



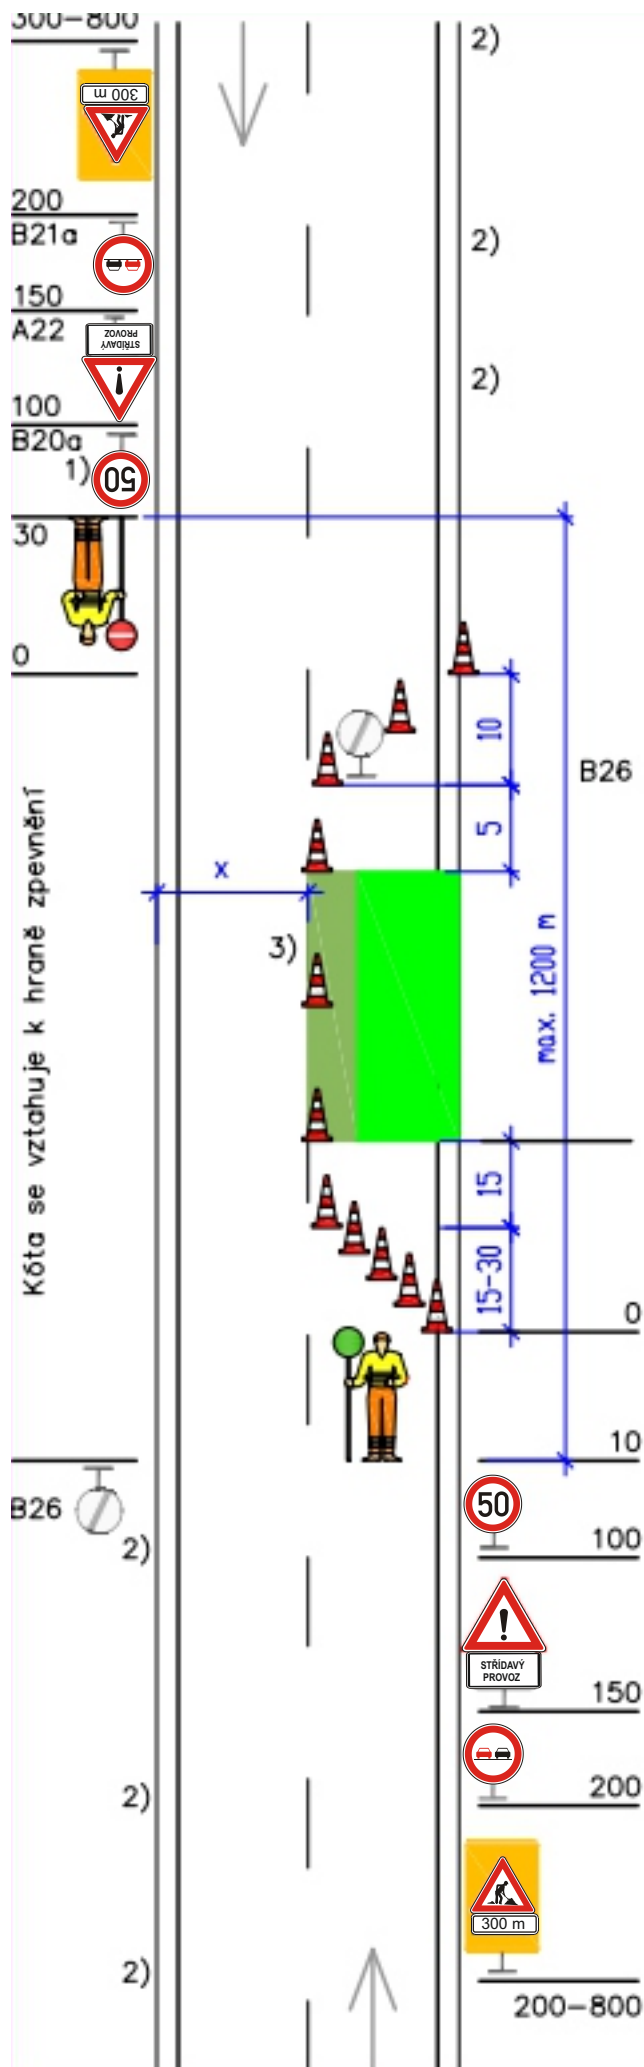

Pracovní místo

SK 236

krátkodobé

dvoupruh

jízdní pruh – střídavý provoz

přednost řízena pracovníkem s terčem

Schéma smí být použito pouze při nesnížené viditelnosti.

Další podmínky a detaily použití viz schéma 018, 019 a textová část

1) Případné další snížení rychlosti dle šířky pruhu x (viz schéma 033), délky pracovního místa, intenzity provozu a dalších místních podmínek. Snížování rychlosti po 100 m.

U podélné uzavěry delší než 500 m se opakuje každých max. 500 m

2) Opakování značek vlevo dle potřeby

3) Dopravní kužely, výška min. 0,5 m
odstup max. 18 m

Pracovní místo

5x dopravní kužel, výška min. 0,5 m

Pracovník s terčem pro střídavý provoz

B20a – 50
1)

A22 + E13 (STŘÍDAVÝ PROVOZ)

B21a
(možno osadit na jeden sloupek s B20a)

A15, E 3a
(300 m až 800 m)
ŽZ fluo., třída RA3

Kóty jsou v metrech



24. listopadu 2023