




OCHRANA NEMOVITOSTI:

- 1) památková zóna - budova, pozemek v památkové zóně
- 2) ochr. pásmo památkové rezervace

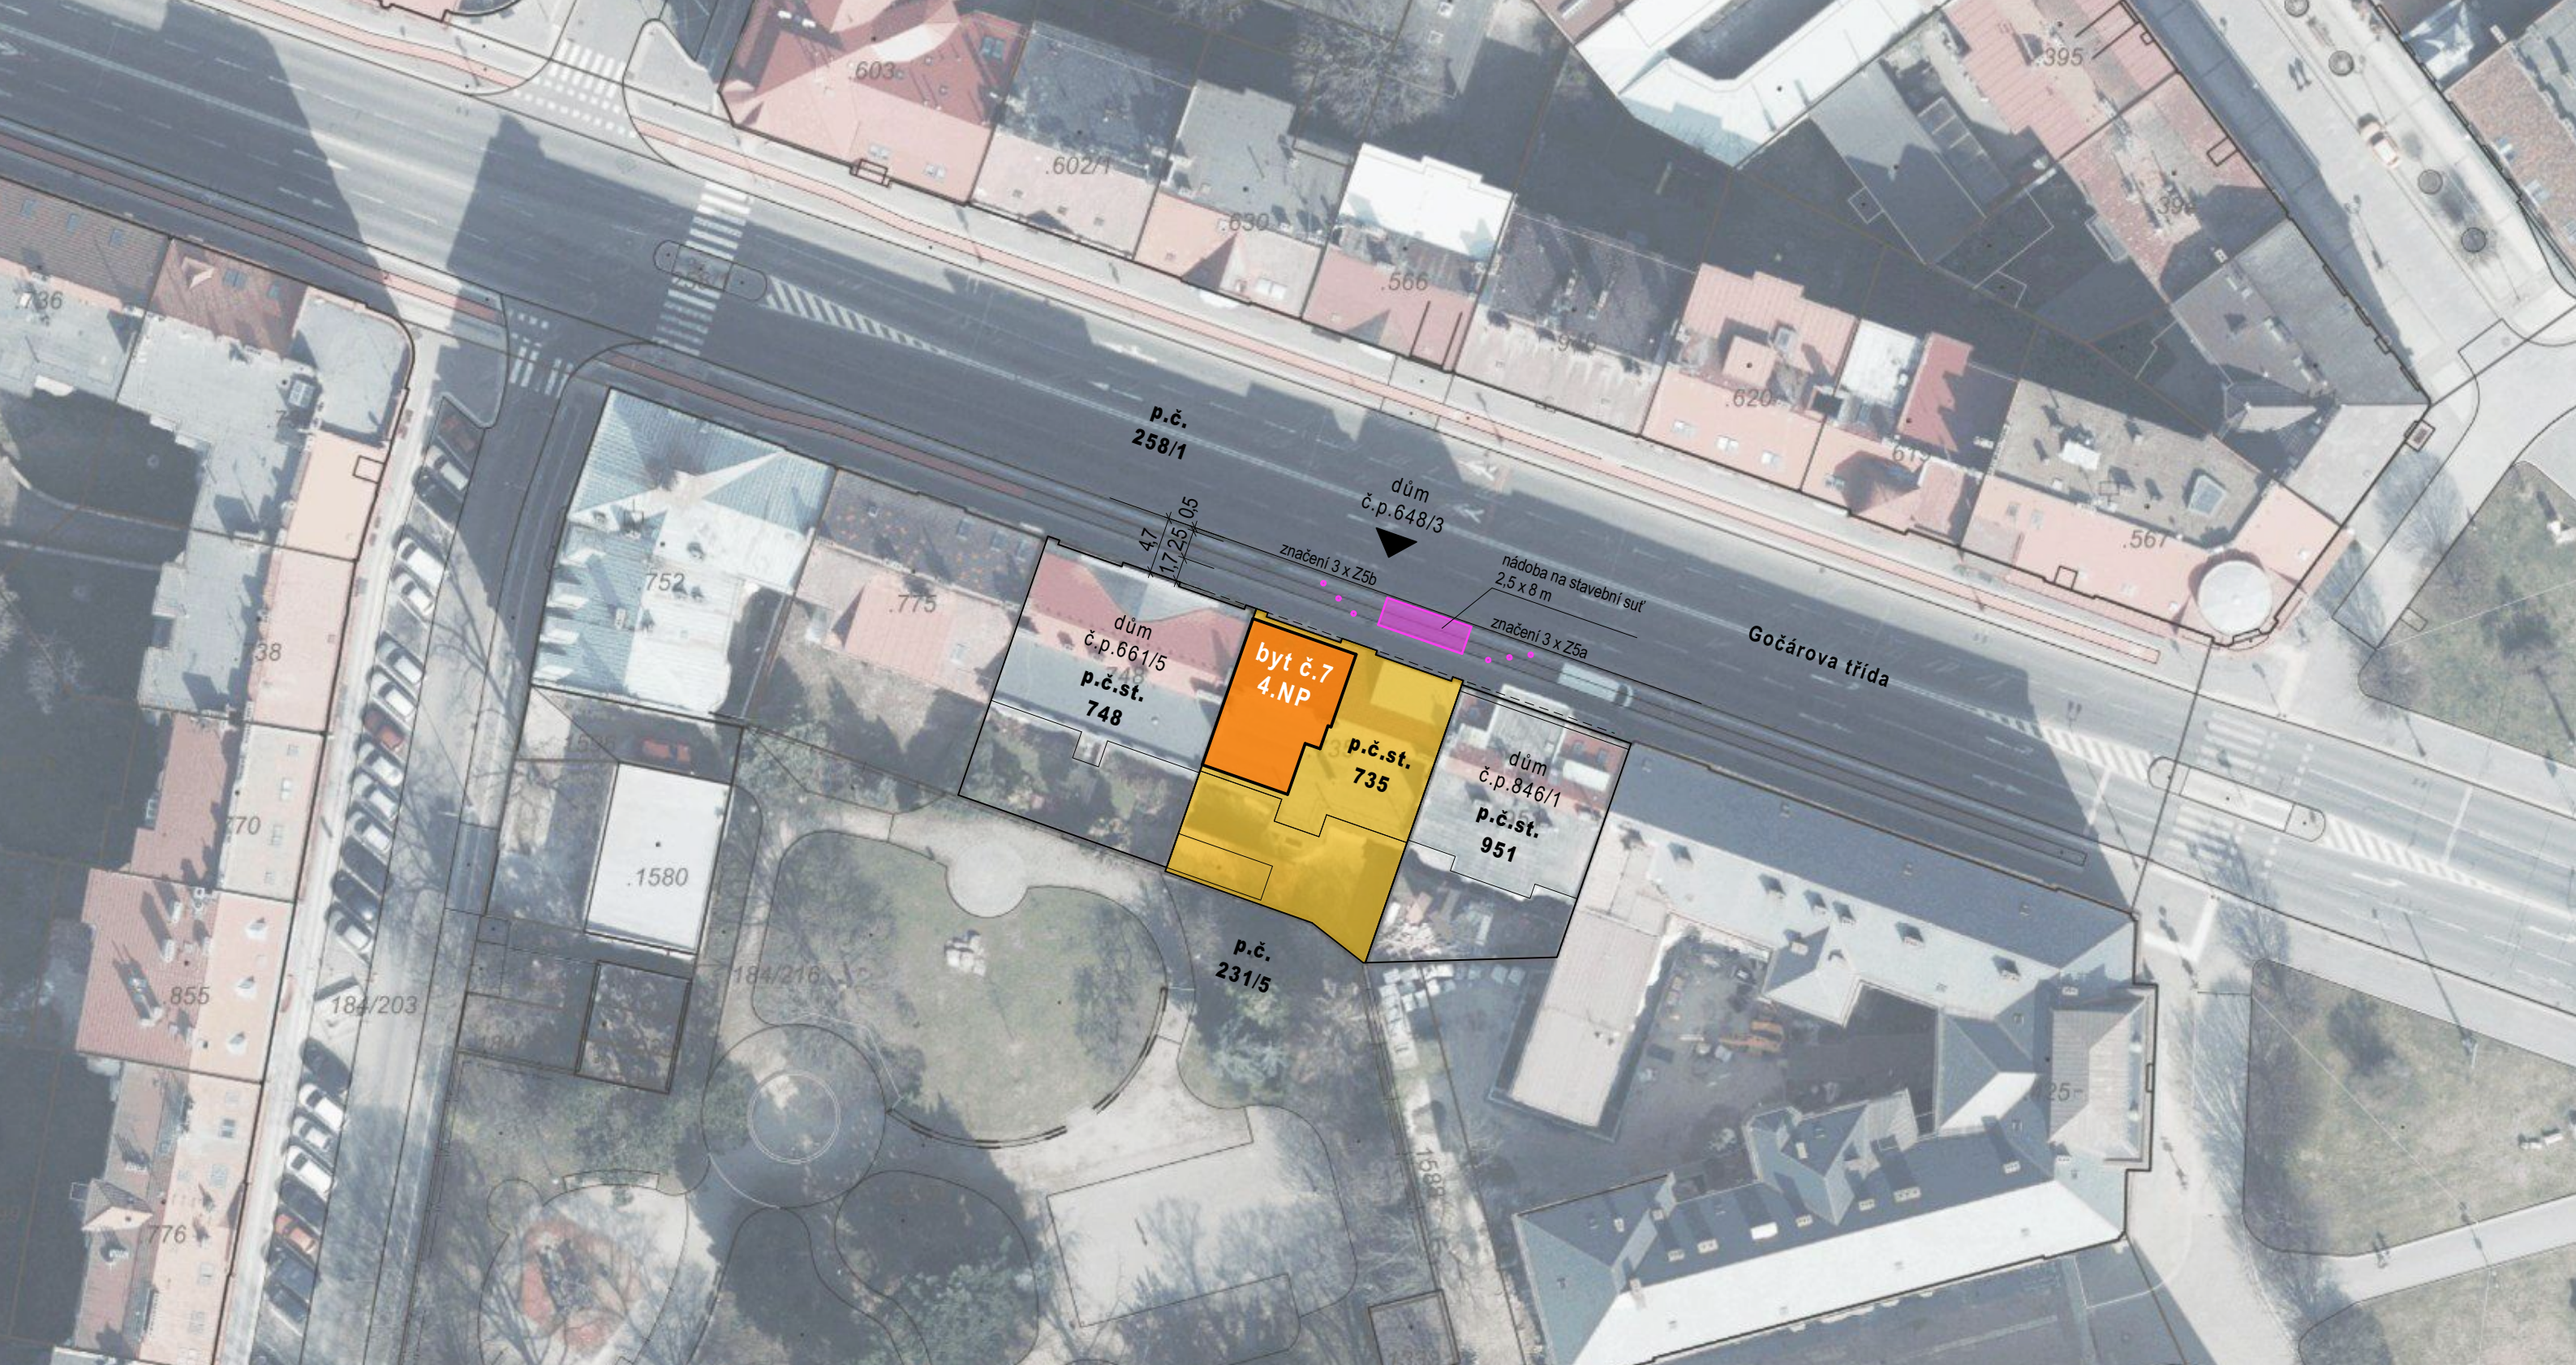

odpovědný projektant:	Ing. arch. Lukáš Kemr	jokoloko	
nakreslil:	Ing. arch. Lukáš Kemr		
stavebník:	Manželé Kemrovi		
místo stavby:	Bytový dům č. p. 648/3, Gočárova třída, Hradec Králové		
název stavby:	REKONSTRUKCE BYTU Č.7, GOČÁROVA TRÍDA 648/3	datum:	03 / 2026
stavební objekt:		stupeň PD:	povolení stavby
název výkresu:		formát:	A3
KOORDINAČNÍ SITUAČNÍ VÝKRES		měřítko:	číslo výkresu:
		1:500	C.3.