
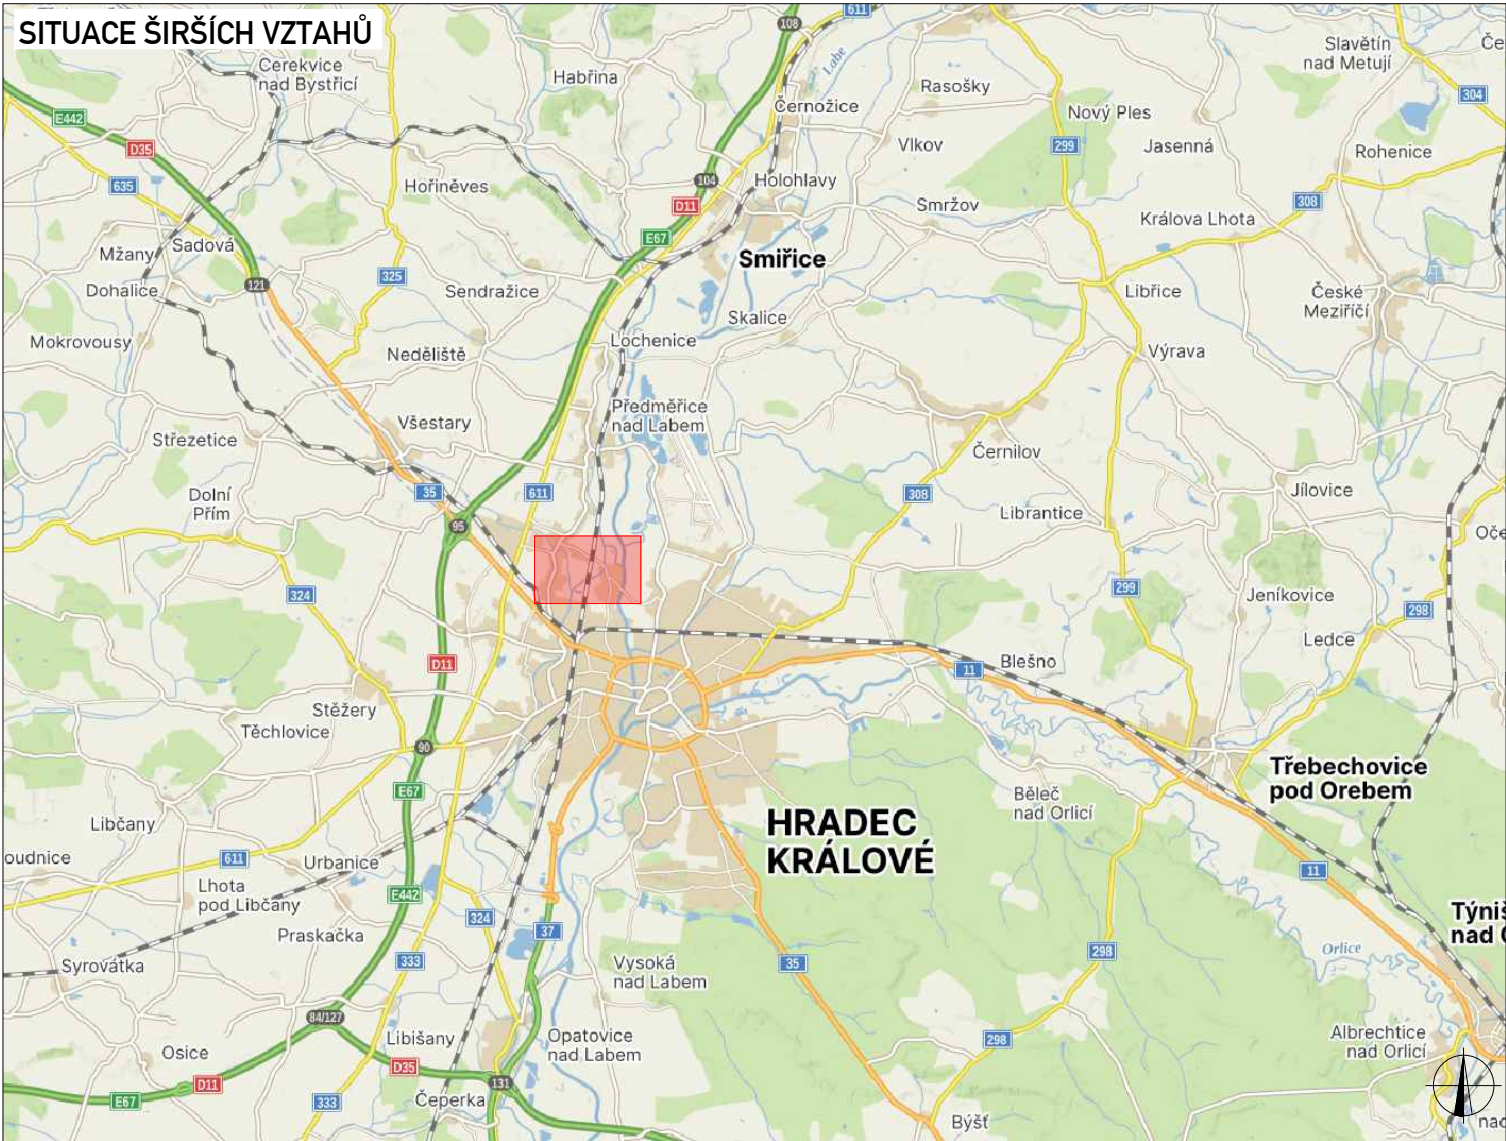


SITUACE D10

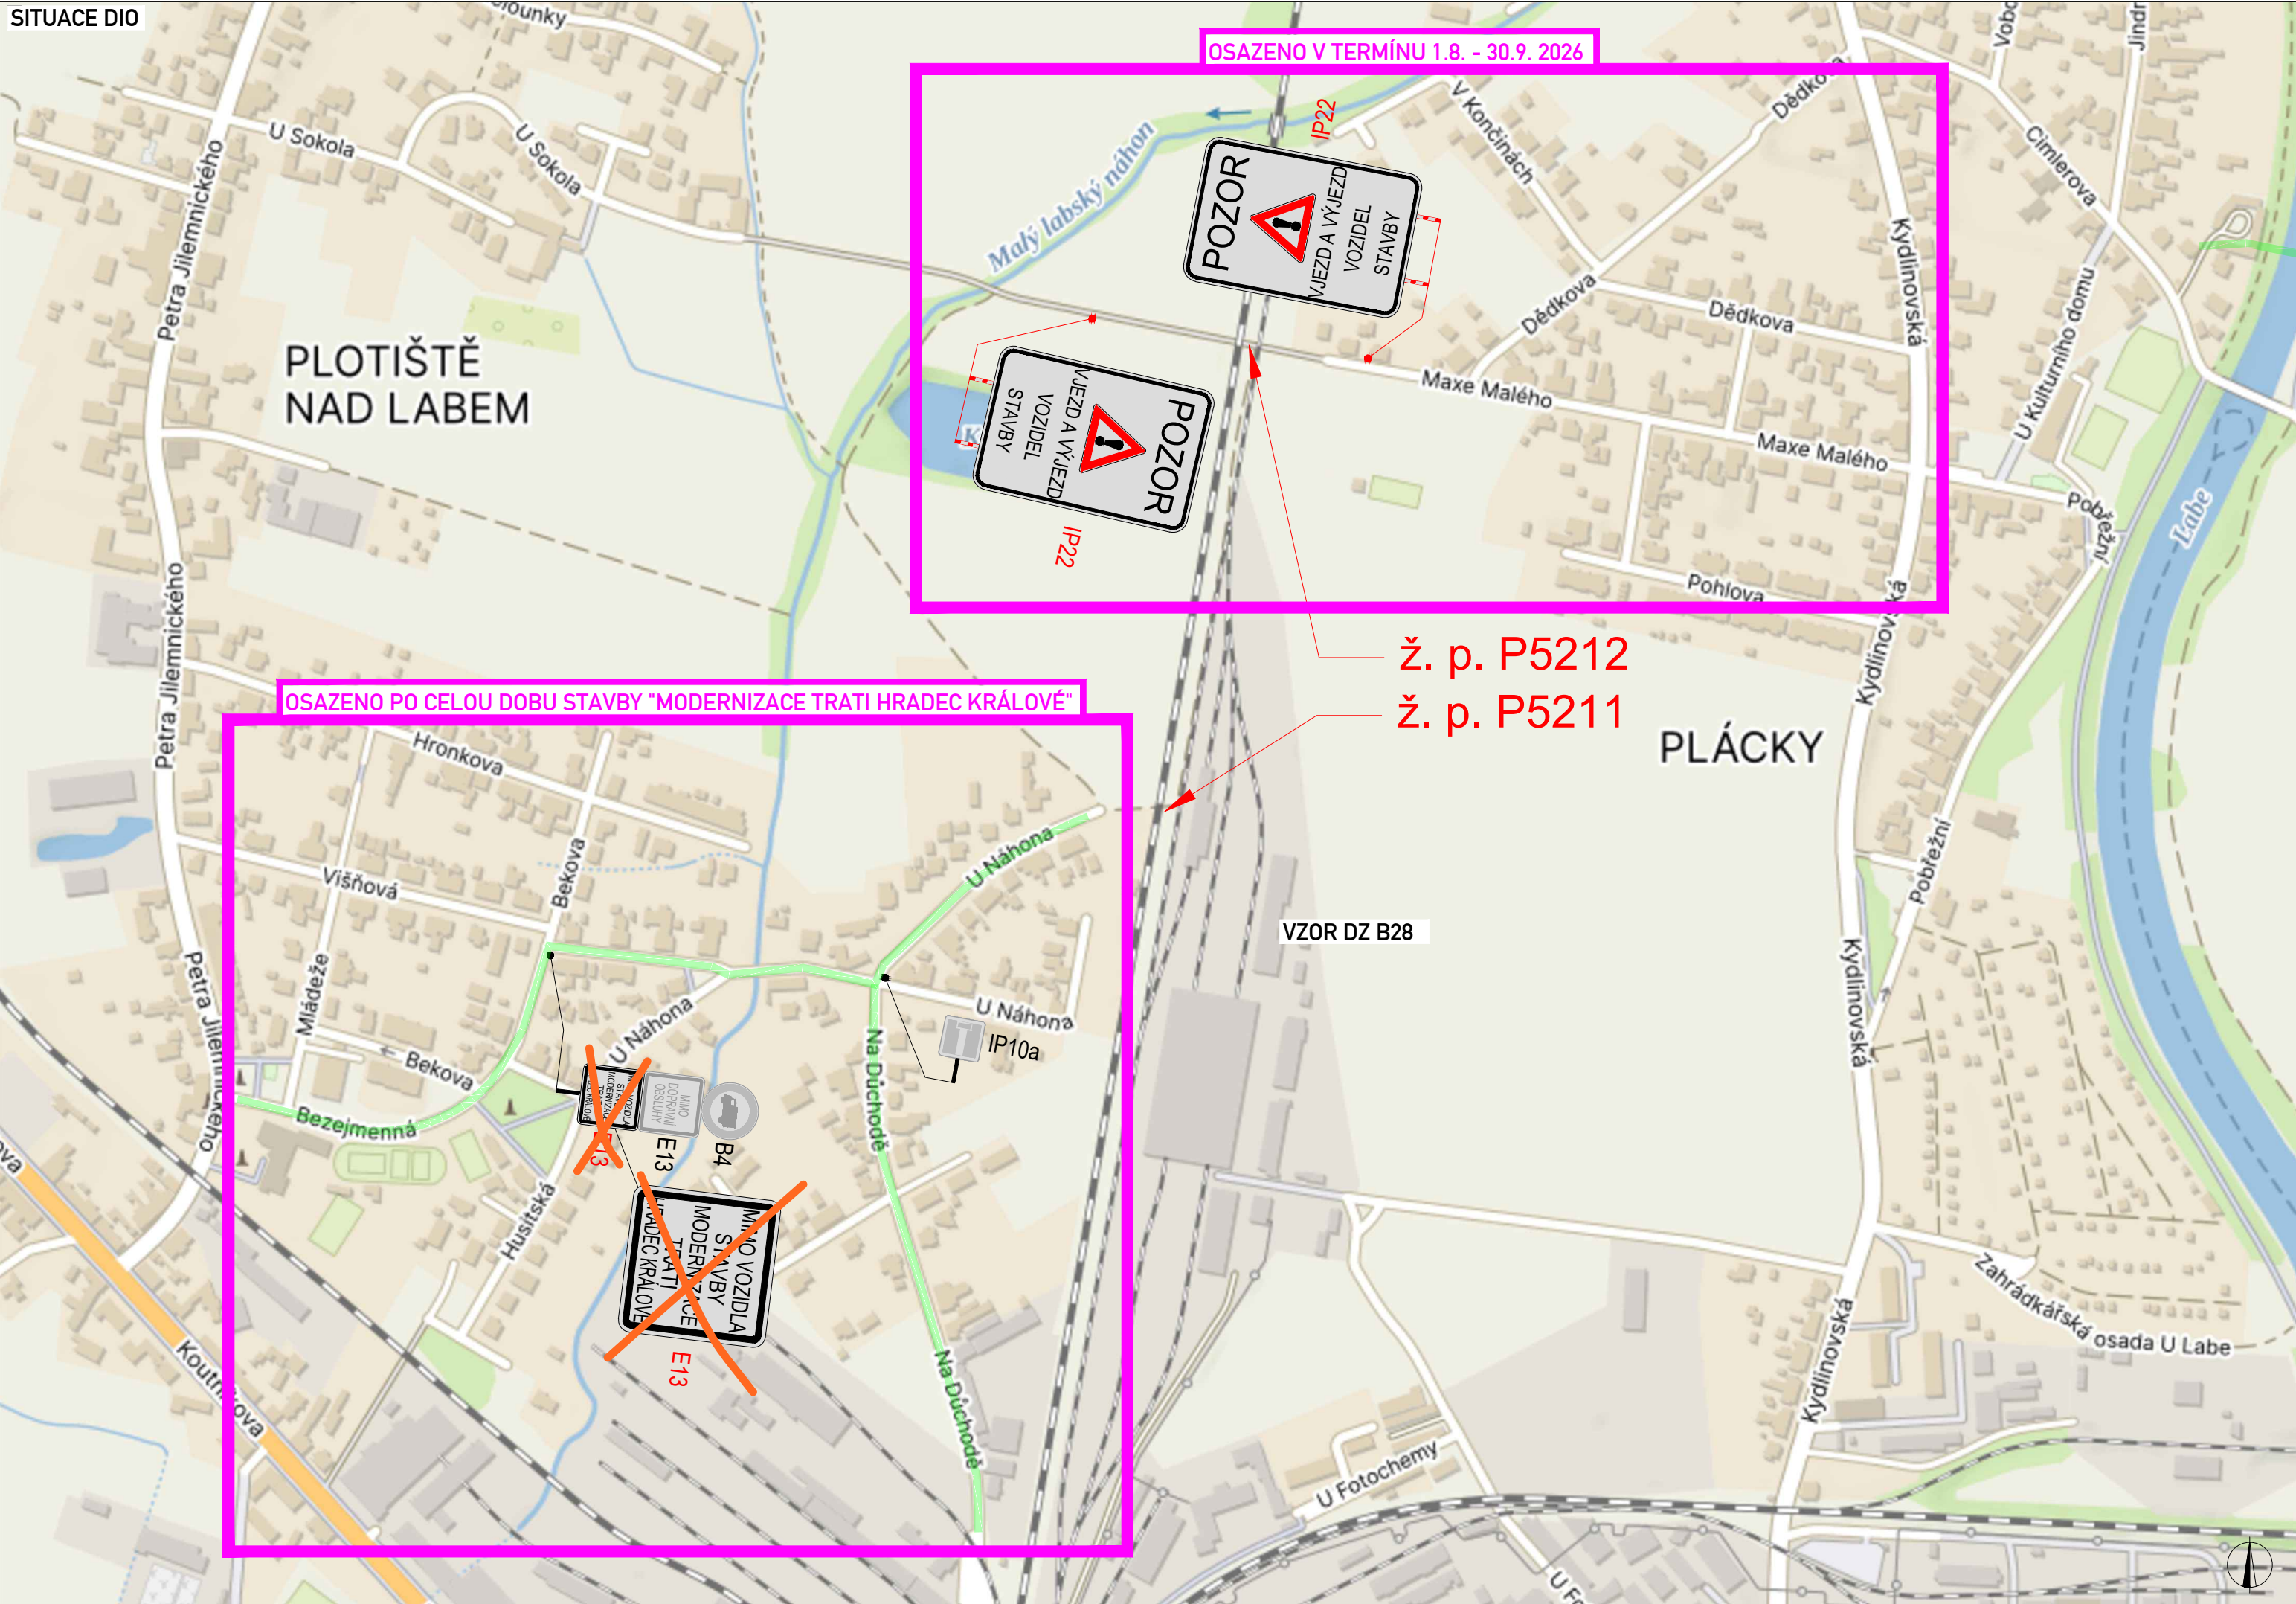

LEGENDA		PLATNOST DOKUMENTACE	
	P6 TRVALÉ SVISLÉ DOPRAVNÍ ZNAČENÍ		
	P6 DOČASNĚ ZNEPLATNĚNÉ TRVALÉ DOPRAVNÍ ZNAČENÍ		
	P6 NAVRŽENÉ PŘECHODNÉ DOPRAVNÍ ZNAČENÍ		
		PŘÍJEZDY KE STAVENÍSTI	

Použití dopravního značení bude v základní velikosti a v reflexním provedení tř.1
K návrhu dopravního značení bylo využito: TP 65 Zásady pro dopravní značení na pozemních komunikacích, TP 66 Zásady pro označování pracovních míst na pozemních komunikacích

VYPRACOVAL:	Jaroslav Martynek	
KONTROLOVAL:	Bc. Lukáš Vonderka, MBA	
NÁZEV STAVBY:	MODERNIZACE TRATI HRADEC KRÁLOVÉ - PARDUBICE - CHRUDIM 1. ETAPA, ŽST HRADEC KRÁLOVÉ HL. N.	
OBSAH:	DOPRAVNĚ - INŽENÝRSKÁ OPATŘENÍ PŘÍJEZDOVÉ KOMUNIKACE	

ČÍSLO ZAKÁZKY:	335/2025
FORMÁT:	A3
ÚČEL:	RDS
ČÍSLO PŘÍLOHY:	01
DATUM:	06/2026

ZLINMARK
DOPRAVNÍ ZNAČENÍ
ZLINMARK DZ s.r.o.
Luleč 311
683 03 Luleč
Mob.: +420725994691
Mail.: zlinmark@zlinmark.cz
www.zlinmark.cz

SITUACE DIO

OSAZENO V TERMÍNU 29.9. - 12.12. 2026

PLOTIŠTĚ NAD LABEM

OSAZENO OD 29.9. DO 12.12. 2026

ž. p. P5212
ž. p. P5211

PLÁCKY

VZOR DZ B28

 B28

OD DATUM
7:00-17:00

POZNÁMKA: DOPRAVNÍ ZNAČENÍ B28 OSAZENO 7 DNÍ PŘEDEM

SITUACE ŠIRŠÍCH VZTAHŮ

**HRADEC
KRÁLOVÉ**

Třebechovice pod Orebem

LEGENDA

PLATNOST DOKUMENTACE

 P6 TRVALÉ SVISLÉ
DOPRAVNÍ ZNAČENÍ

 **DOČASNĚ ZNEPLATNĚNÉ
TRVALÉ DOPRAVNÍ ZNAČENÍ**

P6 NAVRŽENÉ PŘECHODNÉ DOPRAVNÍ ZNAČENÍ

**PŘÍJEZDY KE STAVENIŠTI
(VYKLIZENO POMOCÍ DZ B28)**

Použitě dopravní značení bude v základní velikosti a v reflexním provedení tř.1
K návrhu dopravního značení bylo využito: TP 65 Zásady pro dopravní značení na pozemních komunikacích, TP 66 Zásady pro označování pracovních míst na pozemních komunikacích

VYPRACOVAL:	Jaroslav Martynek
-------------	-------------------

KONTROLOVAL:	Bc. Lukáš Vonderka, MBA
--------------	--------------------------------

NÁZEV STAVBY: **MODERNIZACE TRATI HRADEC KRÁLOVÉ -
PARDUBICE - CHRUDIM**

1. ETAPA, ŽST HRADEC KRÁLOVÉ HL. N.

OBSAH: **DOPRAVNĚ - INŽENÝRSKÁ OPATŘENÍ**
PŘÍJEZDOVÉ KOMUNIKACE

ČÍSLO ZAKÁZKY:	335/2025
----------------	----------

FORMÁT:	A3
---------	----

ÚČEL:	RDS
-------	-----


ČÍSLO PŘÍLOHY:	02
----------------	----

DATUM:	06/2026
--------	---------




ZLINMARK DZ s.r.o.
Luleč 311
683 03 Luleč
Mob.: +420725994691
Mail.: zlinmark@zlinmark.cz

SITUACE DIO - OBJÍZDNÁ TRASA

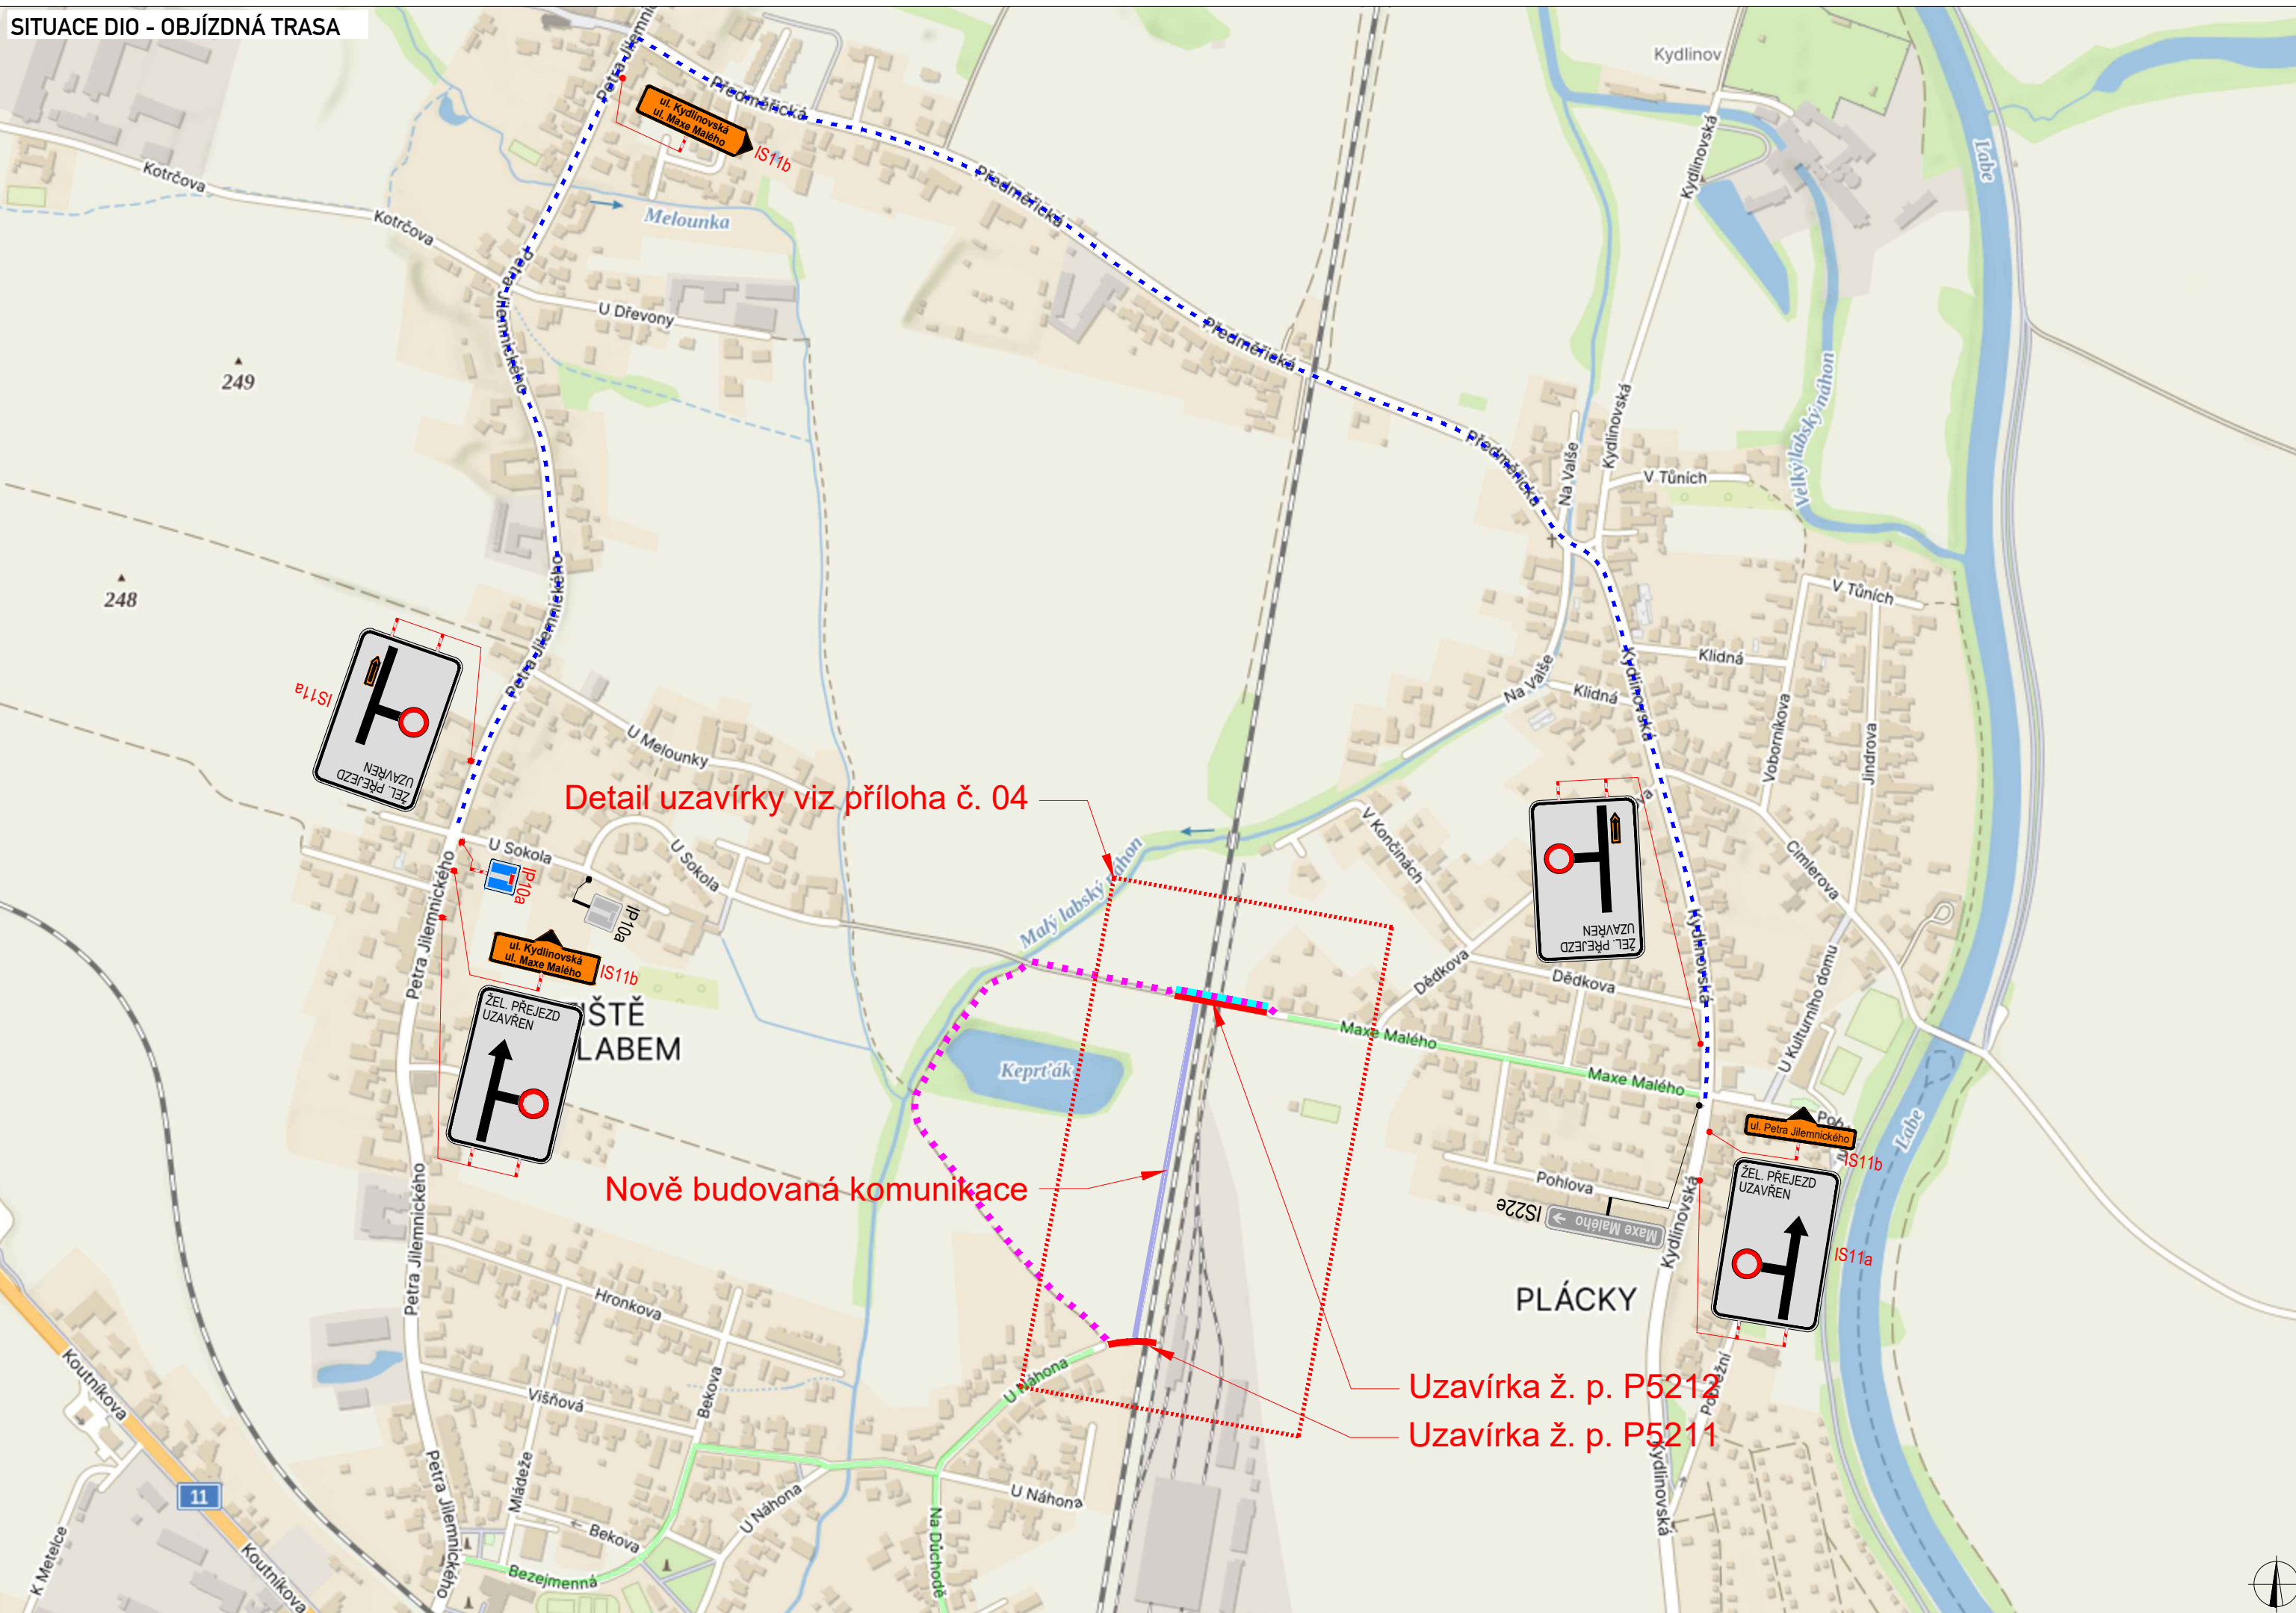

SITUACE ŠIRŠÍCH VZTAHŮ

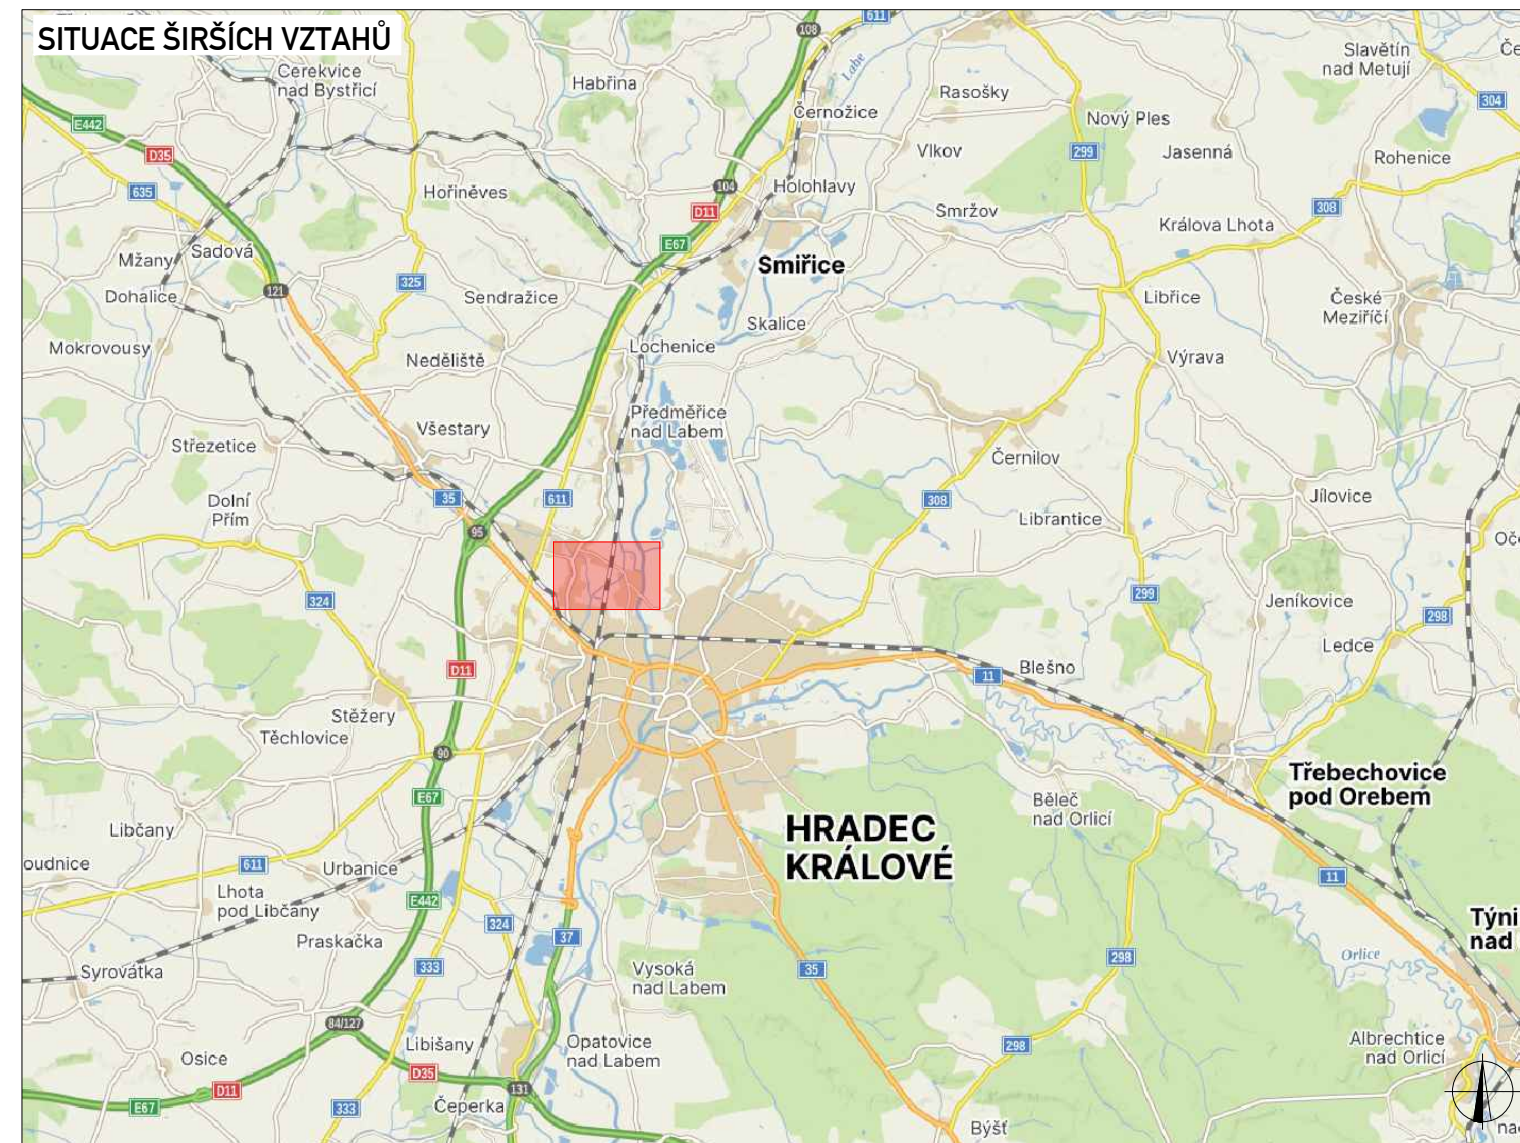

LEGENDA

- | | | | |
|---|--|---|---|
|  | TRVALÉ SVISLÉ
DOPRAVNÍ ZNAČENÍ |  | UZAVŘENÝ ÚSEK KOMUNIKACE |
|  | DOČASNĚ ZNEPLATNĚNÉ
TRVALÉ DOPRAVNÍ ZNAČENÍ |  | OBJÍZDNÁ TRASA DĚLKY 2,5 KM |
|  | NAVRŽENÉ PŘECHODNÉ
DOPRAVNÍ ZNAČENÍ |  | OBCHŮŽÍ TRASA DĚLKY 666 m |
| | |  | KORIDOR PRO CHODCE |
| | |  | PŘÍJEZDY KE STAVENÍŠTI
(VYKLIZENO POMOCÍ DZ B28) |

PLATNOST DOKUMENTACE

Použitě dopravní značení bude v základní velikosti a v reflexním provedení tř.1
K návrhu dopravního značení bylo využito: TP 65 Zásady pro dopravní značení na pozemních komunikacích, TP 66 Zásady pro označování pracovních míst na pozemních komunikacích

VYPRACOVAL:		Jaroslav Martynek		
KONTROLOVAL:		Bc. Lukáš Vonderka, MBA		
NÁZEV STAVBY: MODERNIZACE TRATI HRADEC KRÁLOVÉ - PARDUBICE - CHRUDIM 1. ETAPA, ŽST HRADEC KRÁLOVÉ HL. N.			ČÍSLO ZAKÁZKY:	335/2025
			FORMÁT:	A3
			ÚČEL:	RDS
			ČÍSLO PŘÍLOHY:	03
OBSAH: DOPRAVNĚ - INŽENÝRSKÁ OPATŘENÍ UZAVÍRKA ŽEL. P. P5211 A P5212			DATUM:	06/2026



ZLINMARK DZ s.r.o.
 Luleč 311
 683 03 Luleč
 Mob.: +420725994691
 Mail.: zlinmark@zlinmark.cz
 www.zlinmark.cz

LEGENDA		PLATNOST DOKUMENTACE	
	TRVALÉ SVISLÉ DOPRAVNÍ ZNAČENÍ		UZAVŘENÝ ÚSEK KOMUNIKACE
	DOČASNĚ ZNEPLATNĚNÉ TRVALÉ DOPRAVNÍ ZNAČENÍ		OBJÍZDNÁ TRASA DÉLKY 2.5 KM
	NAVRŽENÉ PŘECHODNÉ DOPRAVNÍ ZNAČENÍ		OBCHŮZÍ TRASA DÉLKY 666 m
			KORIDOR PRO CHODCE
			PŘÍJEZDY KE STAVENÍŠTI (VYKLIZENO POMOCÍ DZ B28)

Použitá dopravní značení bude v základní velikosti a v reflexním provedení tř.1
K návrhu dopravního značení bylo využito: TP 65 Zásady pro dopravní značení na pozemních komunikacích, TP 66 Zásady pro označování pracovních míst na pozemních komunikacích

YIPRACOVAL:	Jaroslav Martynek	
KONTROLOVAL:	Bc. Lukáš Vonderka, MBA	
NÁZEV STAVBY: MODERNIZACE TRATI HRADEC KRÁLOVÉ - PARDUBICE - CHRUDIM 1. ETAPA, ŽST HRADEC KRÁLOVÉ HL. N.		ČÍSLO ZAKÁZKY: 335/2025
OBSAH: DOPRAVNĚ - INŽENÝRSKÁ OPATŘENÍ UZAVÍRKA ŽEL. P. P5211 A P5212		FORMÁT: A3
		ÚČEL: RDS
		ČÍSLO PŘÍLOHY: 04
		DATUM: 06/2026



ZLINMARK DZ s.r.o.
Luleč 311
683 03 Luleč
Mob.: +420725994691
Mail.: zlinmark@zlinmark.cz
www.zlinmark.cz