


DIO Hradec Králové - Den bez aut

26346
22.9.2026
6:00 - 22:00


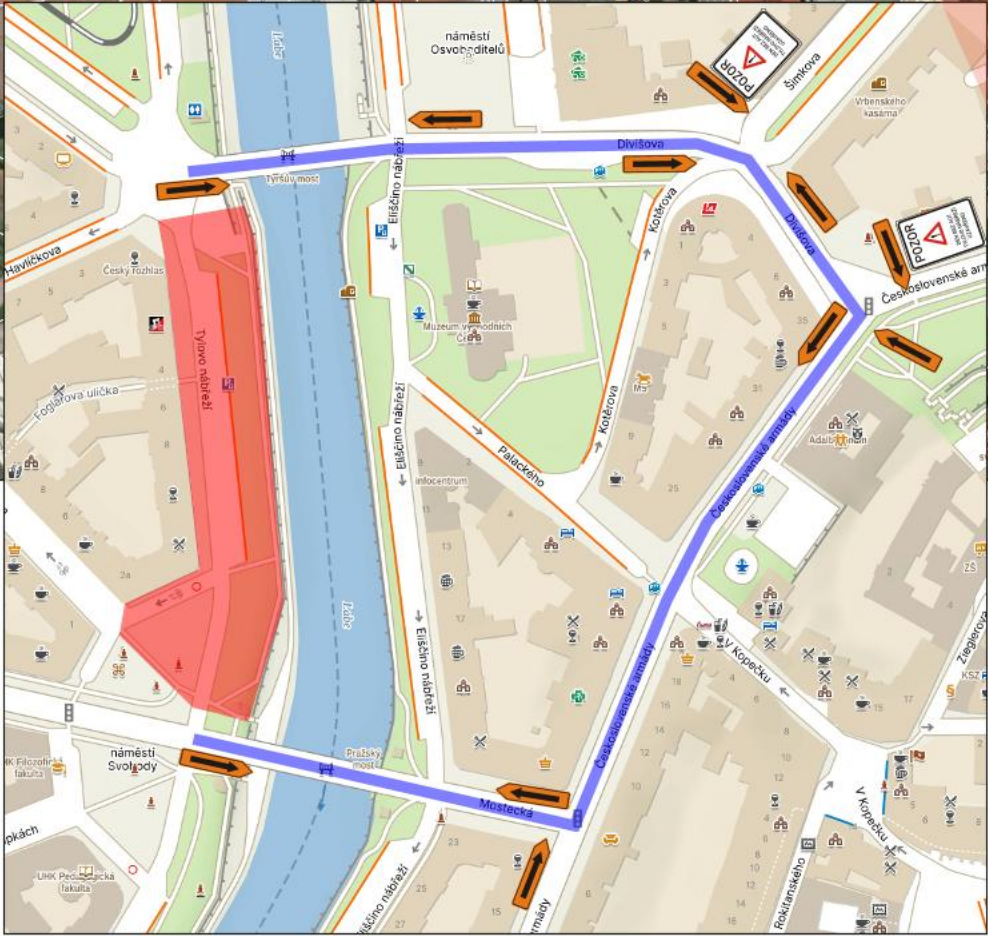


Zhotovitel:		 statutární město HRADEC KRÁLOVÉ	
Kreslil:	Lukáš Gubanec / tel.: 731 650 587 / e-mail.: gubanec@inkadz.cz		
Zodp. projektant:	Lukáš Gubanec / tel.: 731 650 587 / e-mail.: gubanec@inkadz.cz		
Kontroloval:	Lukáš Gubanec / tel.: 731 650 587 / e-mail.: gubanec@inkadz.cz		
Kraj: Královéhradecký	Okres: Hradec Králové	Obec: Hradec Králové	
Akce:			
DEN BEZ AUT DOPRAVNĚ INŽENÝRSKÉ OPATŘENÍ			

 DOPRAVNÍ ZNAČENÍ - HRADEC KRÁLOVÉ s.r.o. Obrácení min 258 503 02 Předměstí n.L. IČO: 274 78 866 DIČ: CZ27478866 tel.: 495 581 318 e-mail: info@inkadz.cz web: www.inka-znacen.cz	
DATUM	7.7.2026
Č.ZAKÁZKY	26346
STUPEŇ PD	
MĚŘÍTKO	-
FORMÁT	A3

DIO Hradec Králové - Den bez aut

26346
22.9.2026
6:00 - 22:00

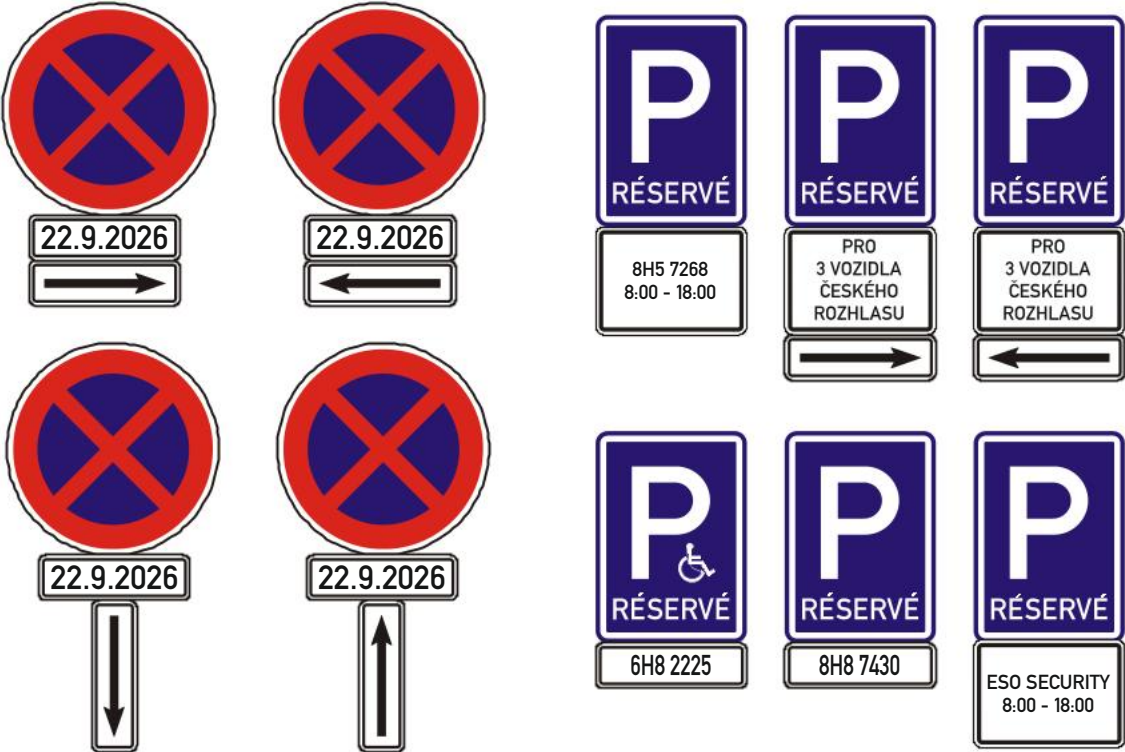
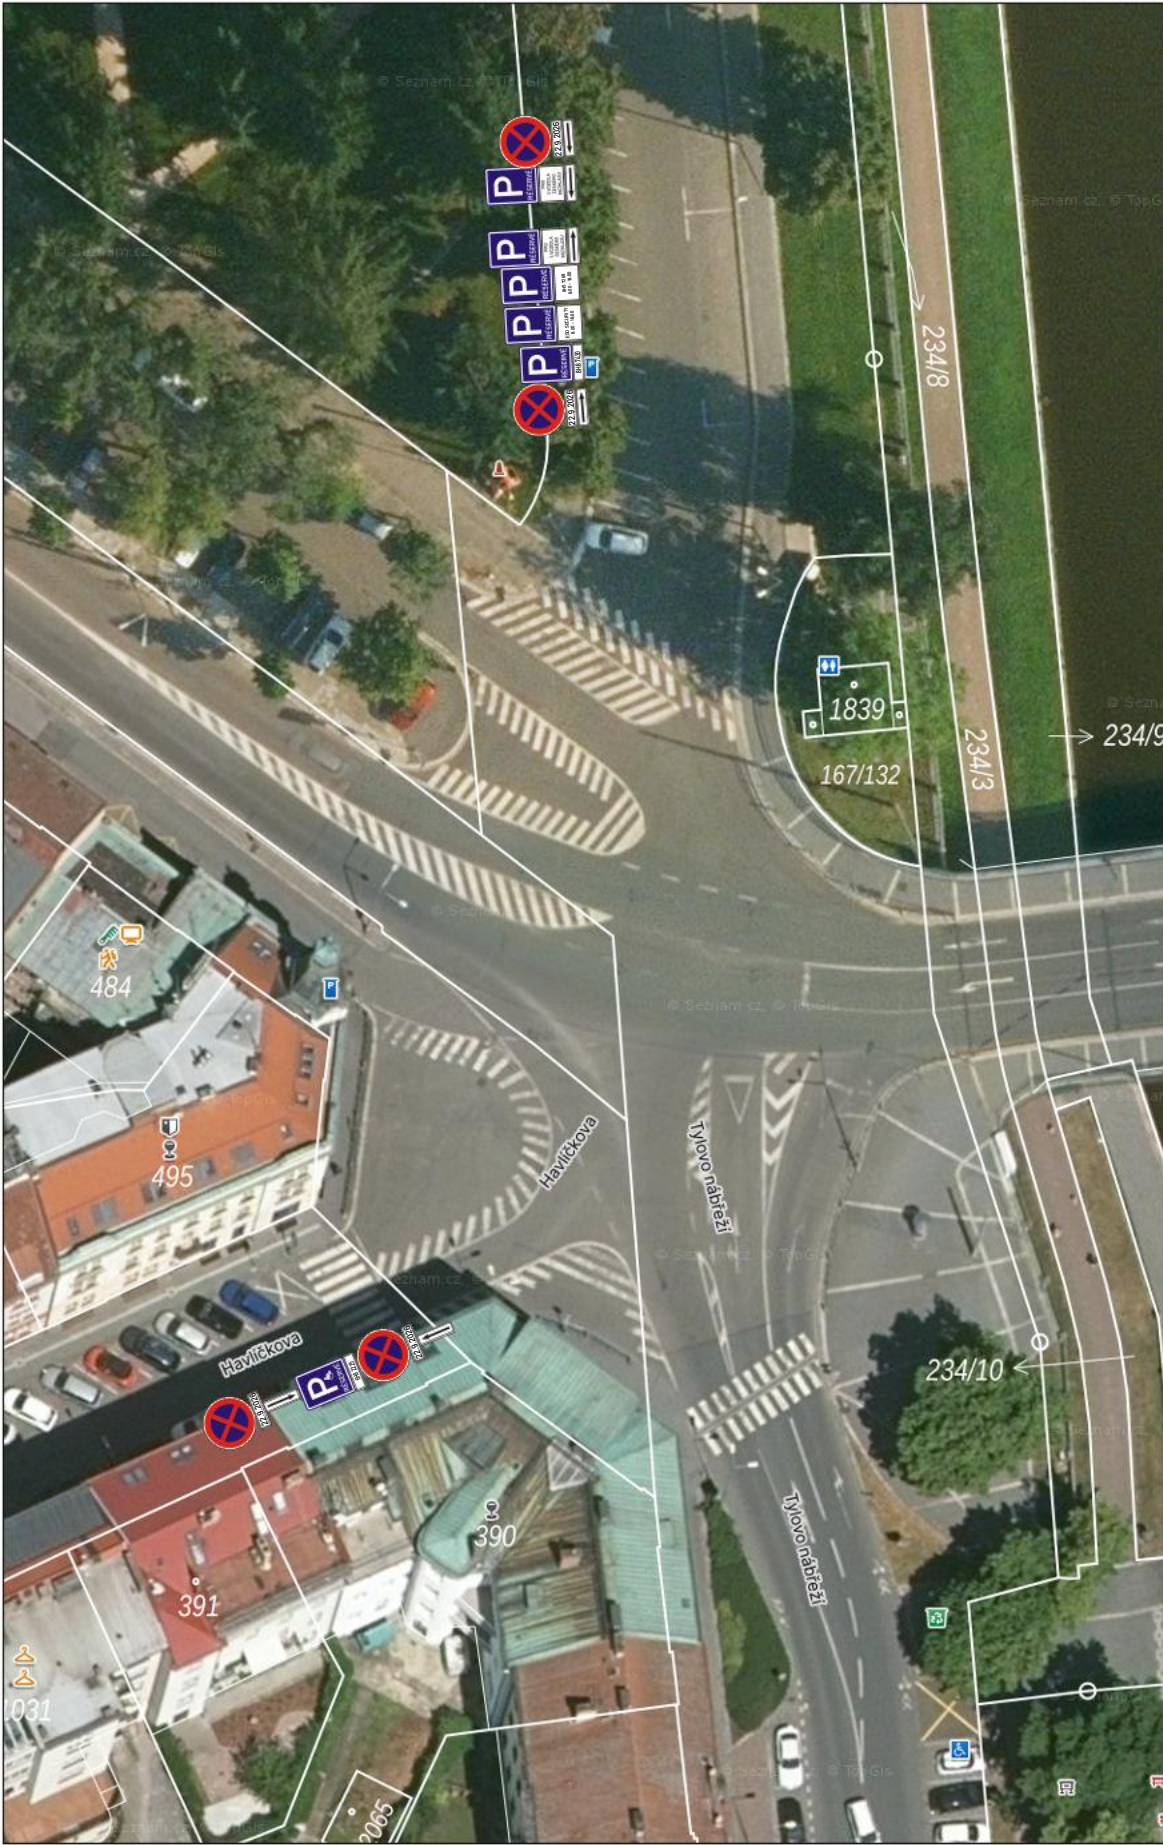


Vyhrazené parkovací stání invalidy 6H8 2225 bude přemístěno na první podélné stání do ulice Havlíčkovy, tj. nejbližší možné místo.
Zbývající vyhrazená stání budou přemístěna na Smetanovo nábřeží.
DZ B28 pro vymístění bude osazeno 7 dní předem.

Zhotovitel:		 statutární město HRADEC KRÁLOVÉ	
Kreslil:	Lukáš Gubanec / tel.: 731 650 587 / e-mail.: gubanec@inkadz.cz		
Zodp. projektant:	Lukáš Gubanec / tel.: 731 650 587 / e-mail.: gubanec@inkadz.cz		
Kontroloval:	Lukáš Gubanec / tel.: 731 650 587 / e-mail.: gubanec@inkadz.cz		
Kraj: Královéhradecký	Okres: Hradec Králové	Obec: Hradec Králové	
Akce:		INKA DOPRAVNÍ ZNAČENÍ - HRADEC KRÁLOVÉ, s.r.o. Obrazci míru 258 503 02 Předměstí n. L. iČO: 274 78 866 DIČ: CZ27478866 tel.: 495 581 318 e-mail: info@inkadz.cz web: www.inka-znaci.cz	
DEN BEZ AUT DOPRAVNĚ INŽENÝRSKÉ OPATŘENÍ		DATUM	7.7.2026
		Č.ZAKÁZKY	26346
		STUPEŇ PD	
		MĚŘÍTKO	-
		FORMÁT	A3

DIO Hradec Králové - Den bez aut

26346
22.9.2026
6:00 - 22:00

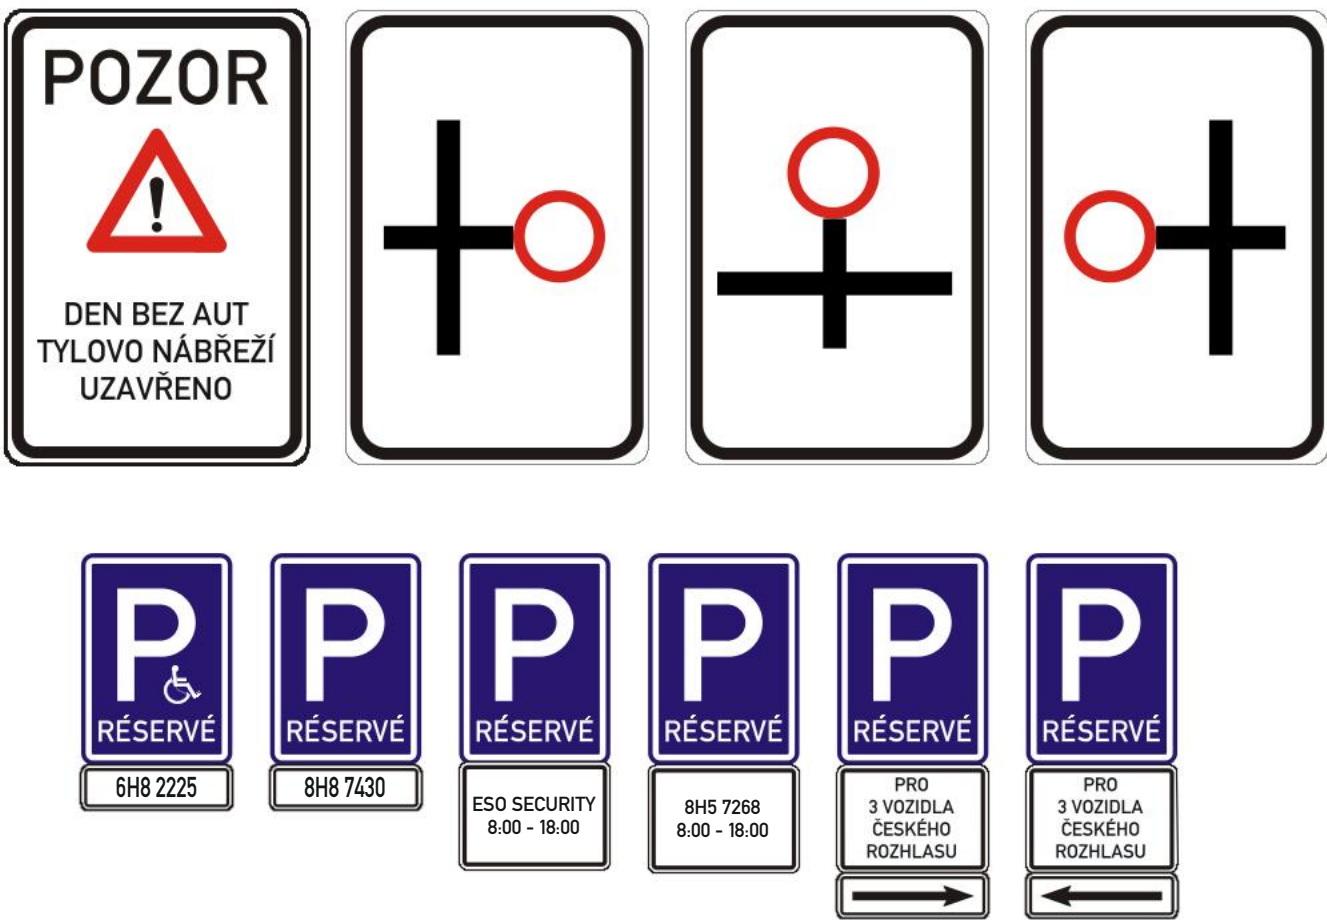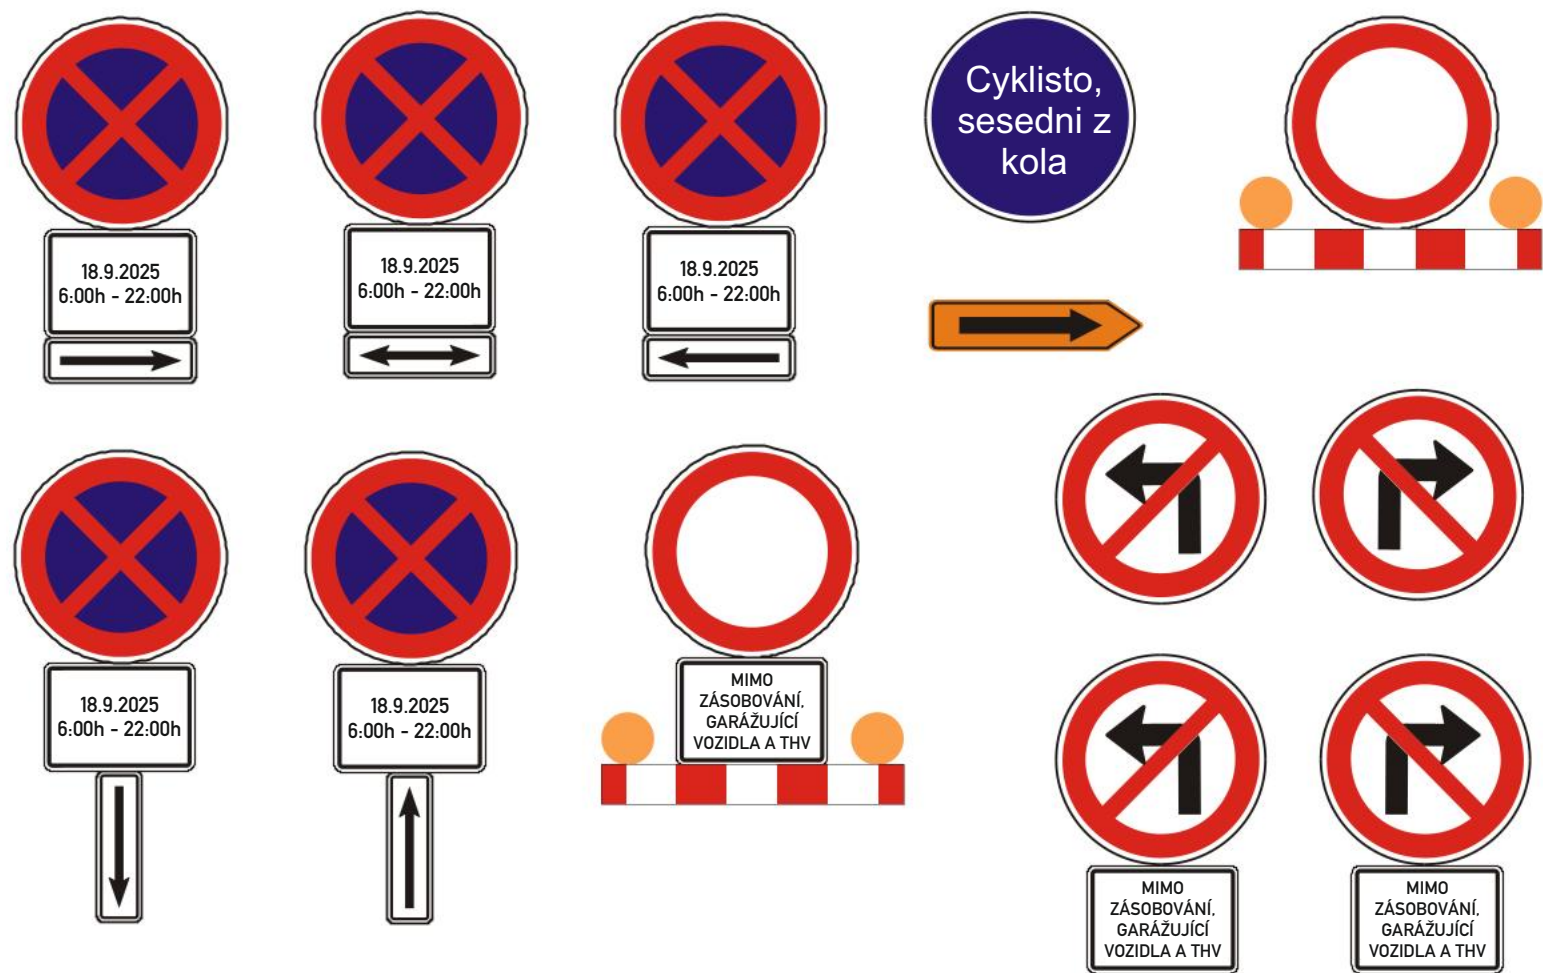

Na vyznačeném úseku bude úplná uzavírka.
Vymístění vozidel 7 dní před plánovanou akcí.
Úplná uzavírka bude průchozí. Vzhledem k očekávanému množství chodců, nebude úsek průjezdný na kole.
Stávající DZ v rozporu s DIO bude zneplatněno.
Po ukončení akce bude přechodné dopravní značení odstraněno.
Přístup k nemovitostem bude v koordinaci se pořadatelem akce.
DZ je možné v případě potřeby upravit dle stávající situace.

		statutární město HRADEC KRÁLOVÉ											
Kreslil:	Lukáš Gubanec / tel.: 731 650 587 / e-mail.: gubanec@inkadz.cz												
Zodp. projektant:	Lukáš Gubanec / tel.: 731 650 587 / e-mail.: gubanec@inkadz.cz												
	Lukáš Gubanec / tel.: 731 650 587 / e-mail.: gubanec@inkadz.cz												
Kraj: Královéhradecký	Okres: Hradec Králové	Obec: Hradec Králové											
Akce:		<table><tr><td>DATUM</td><td>7.7.2026</td></tr><tr><td>Č.ZAKÁZKY</td><td>26346</td></tr><tr><td>STUPEŇ PD</td><td></td></tr><tr><td>MĚŘÍTKO</td><td>-</td></tr><tr><td>FORMÁT</td><td>A3</td></tr></table>		DATUM	7.7.2026	Č.ZAKÁZKY	26346	STUPEŇ PD		MĚŘÍTKO	-	FORMÁT	A3
DATUM	7.7.2026												
Č.ZAKÁZKY	26346												
STUPEŇ PD													
MĚŘÍTKO	-												
FORMÁT	A3												
DEN BEZ AUT DOPRAVNĚ INŽENÝRSKÉ OPATŘENÍ													