


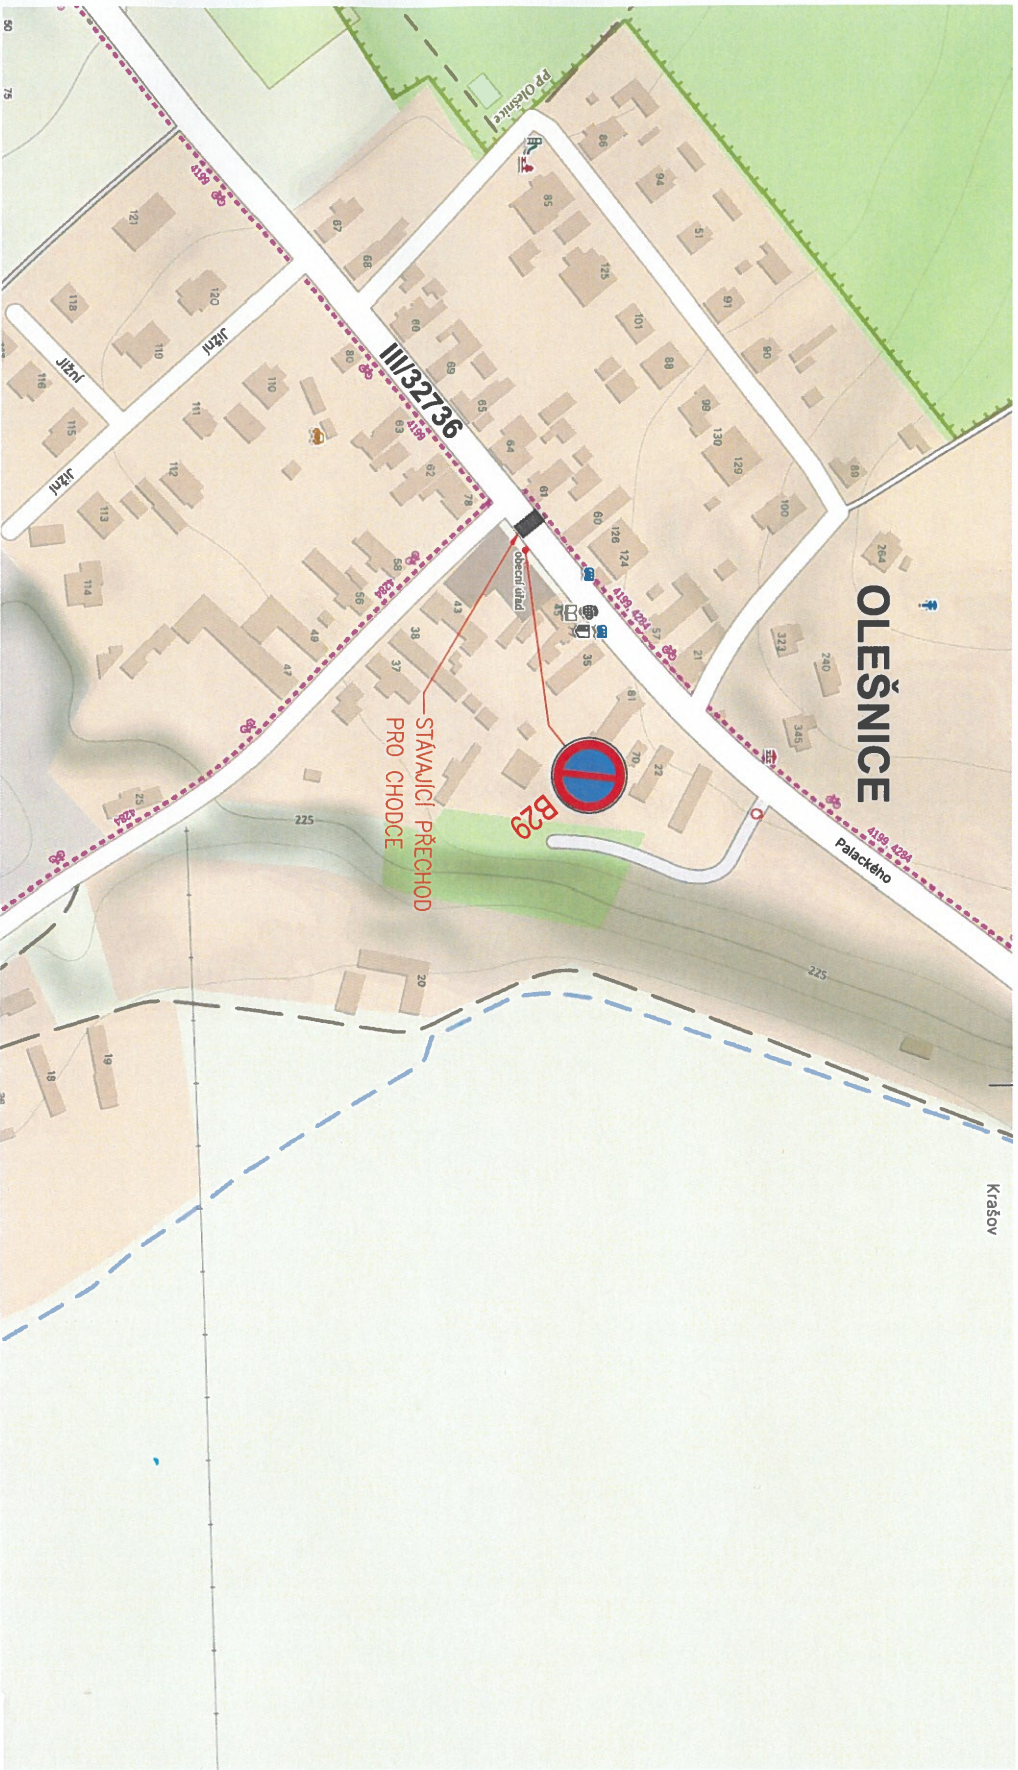

LEGENDA:



SVISLE DOPRAVNÍ ZNAČENÍ – NÁVRH

HLAVNÍ PROJEKTANT		ZODP. PROJEKTANT		VYPRACOVAL			
		ING. R. MICHLIK		ING. J. MICHLIKOVÁ			
KRAJ:		Královéhradecký					
INVESTOR:		Obec Olešnice					
AKCE:		Místní úprava provozu Olešnice					
OODL:							
00834H		VIA PROJEKT VAPROJEKT s.r.o. ul. 870, 500 03 Hradec Králové tel.: 495 401 955 e-mail: vaprojekt@vaprojekt.cz					
Situace - dopravní značení							
čís. ZAK.							
SOUBOR							
DRUH PD						TP	
DATUM						10/2026	
FORMÁT						2 A4	
MĚŘÍTKO						SOUPRAVA	
čís. přílohy							