
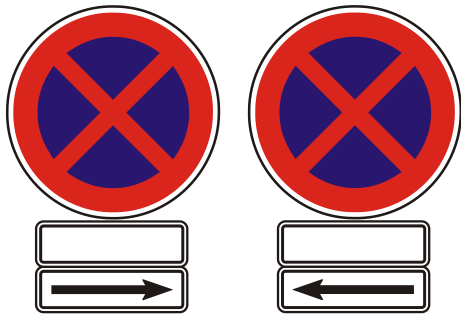
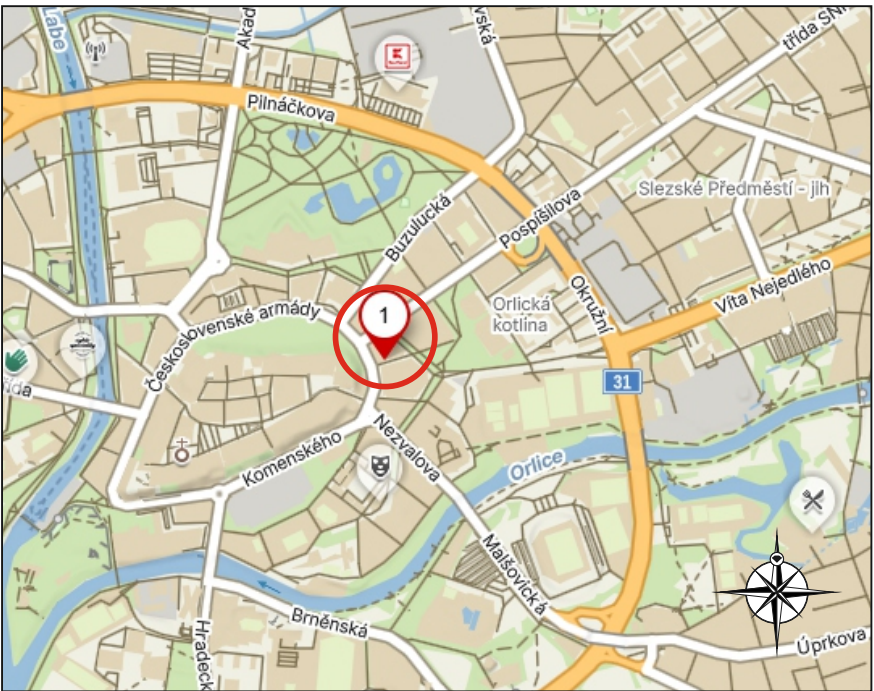


ACISTAV - HK, U SOUDU

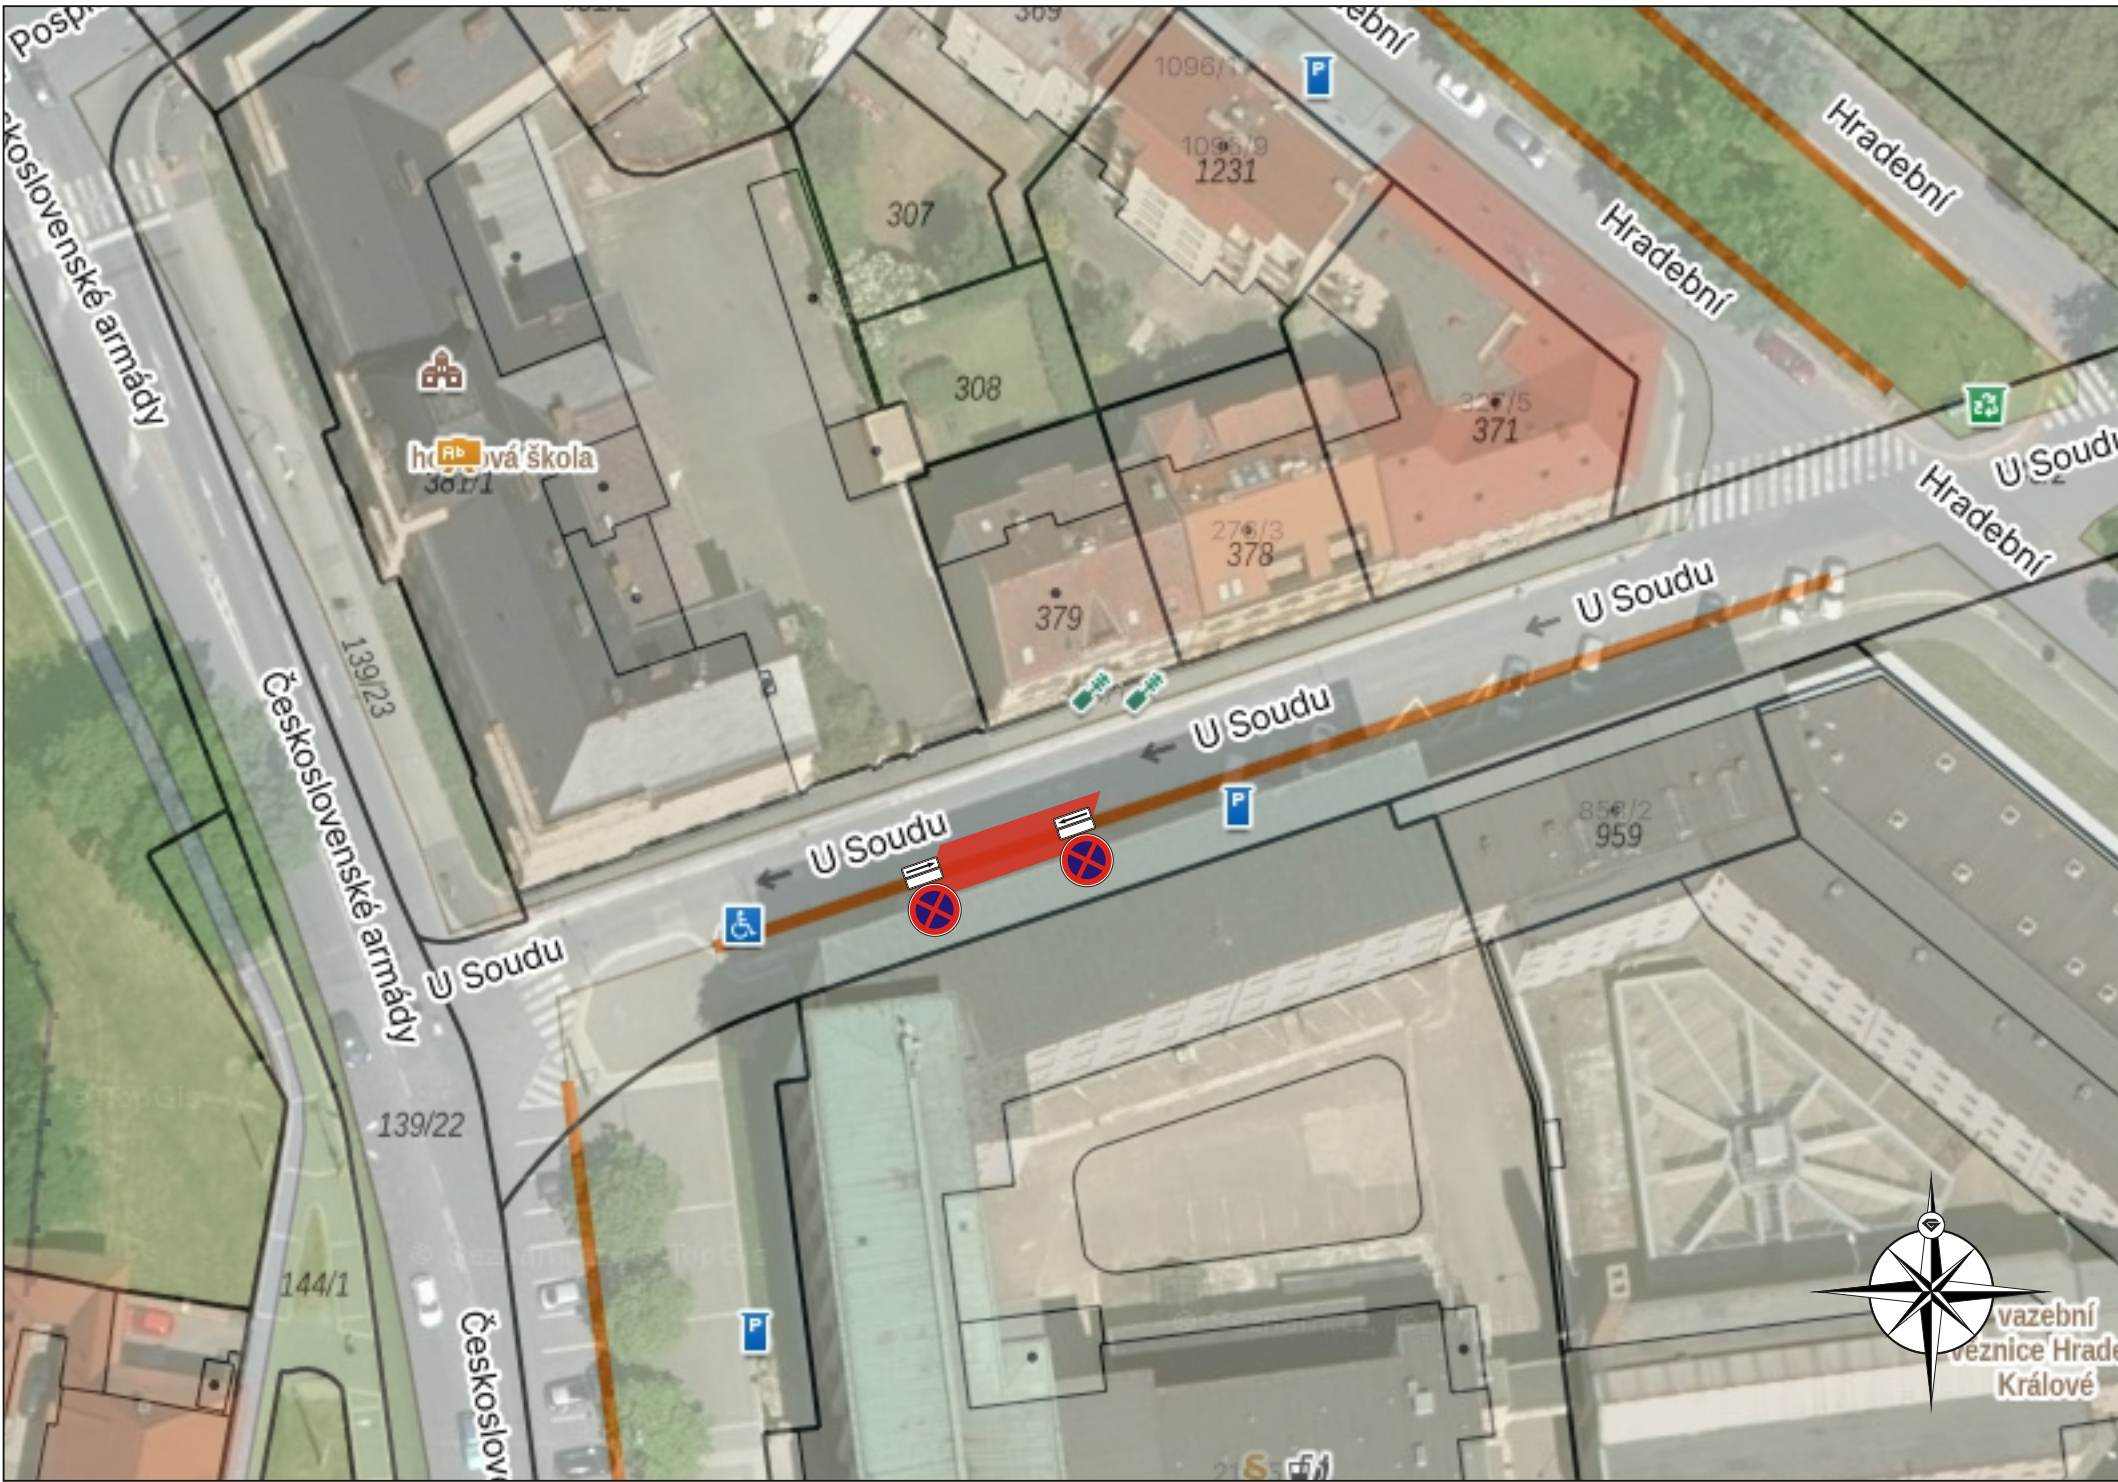

Po ukončení akce bude přechodné dopravní značení odstraněno.
Stávající DZ v rozporu s DIO bude zneplatněno.
DZ je možné v případě potřeby upravit dle stávající situace.

Zhotovitel:		ACISTAV			
Kreslil:	Lukáš Gubaneč / tel.: 731 650 587 / e-mail: gubaneč@inkadz.cz	 DOPRAVNÍ ZNAČENÍ - HRADEC KRÁLOVÉ s.r.o. Obrácení: min. 258 503 02 Předměstí n.L. IČO: 274 78 866 DIČ: CZ27478866 tel.: 495 581 318 e-mail: info@inkadz.cz web: www.inka-znacen.cz			
Zodp. projektant:	Lukáš Gubaneč / tel.: 731 650 587 / e-mail: gubaneč@inkadz.cz				
Kontroloval:	Lukáš Gubaneč / tel.: 731 650 587 / e-mail: gubaneč@inkadz.cz				
Kraj:	Královéhradecký	Okres:	Hradec Králové	Obec:	Hradec Králové
Akce:					
VYMÍSTĚNÍ VOZIDEL PRO ODBOČENÍ JEŘÁBU HK, U SOUDU					
DOPRAVNĚ INŽENÝRSKÉ OPATŘENÍ					
DATUM					
Č. ZAKÁZKY					
STUPEŇ PD					
MĚŘÍTKO		-			
FORMÁT		A3			