
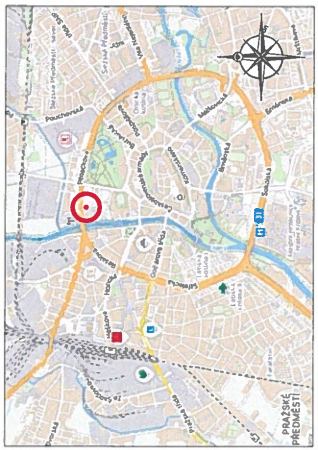


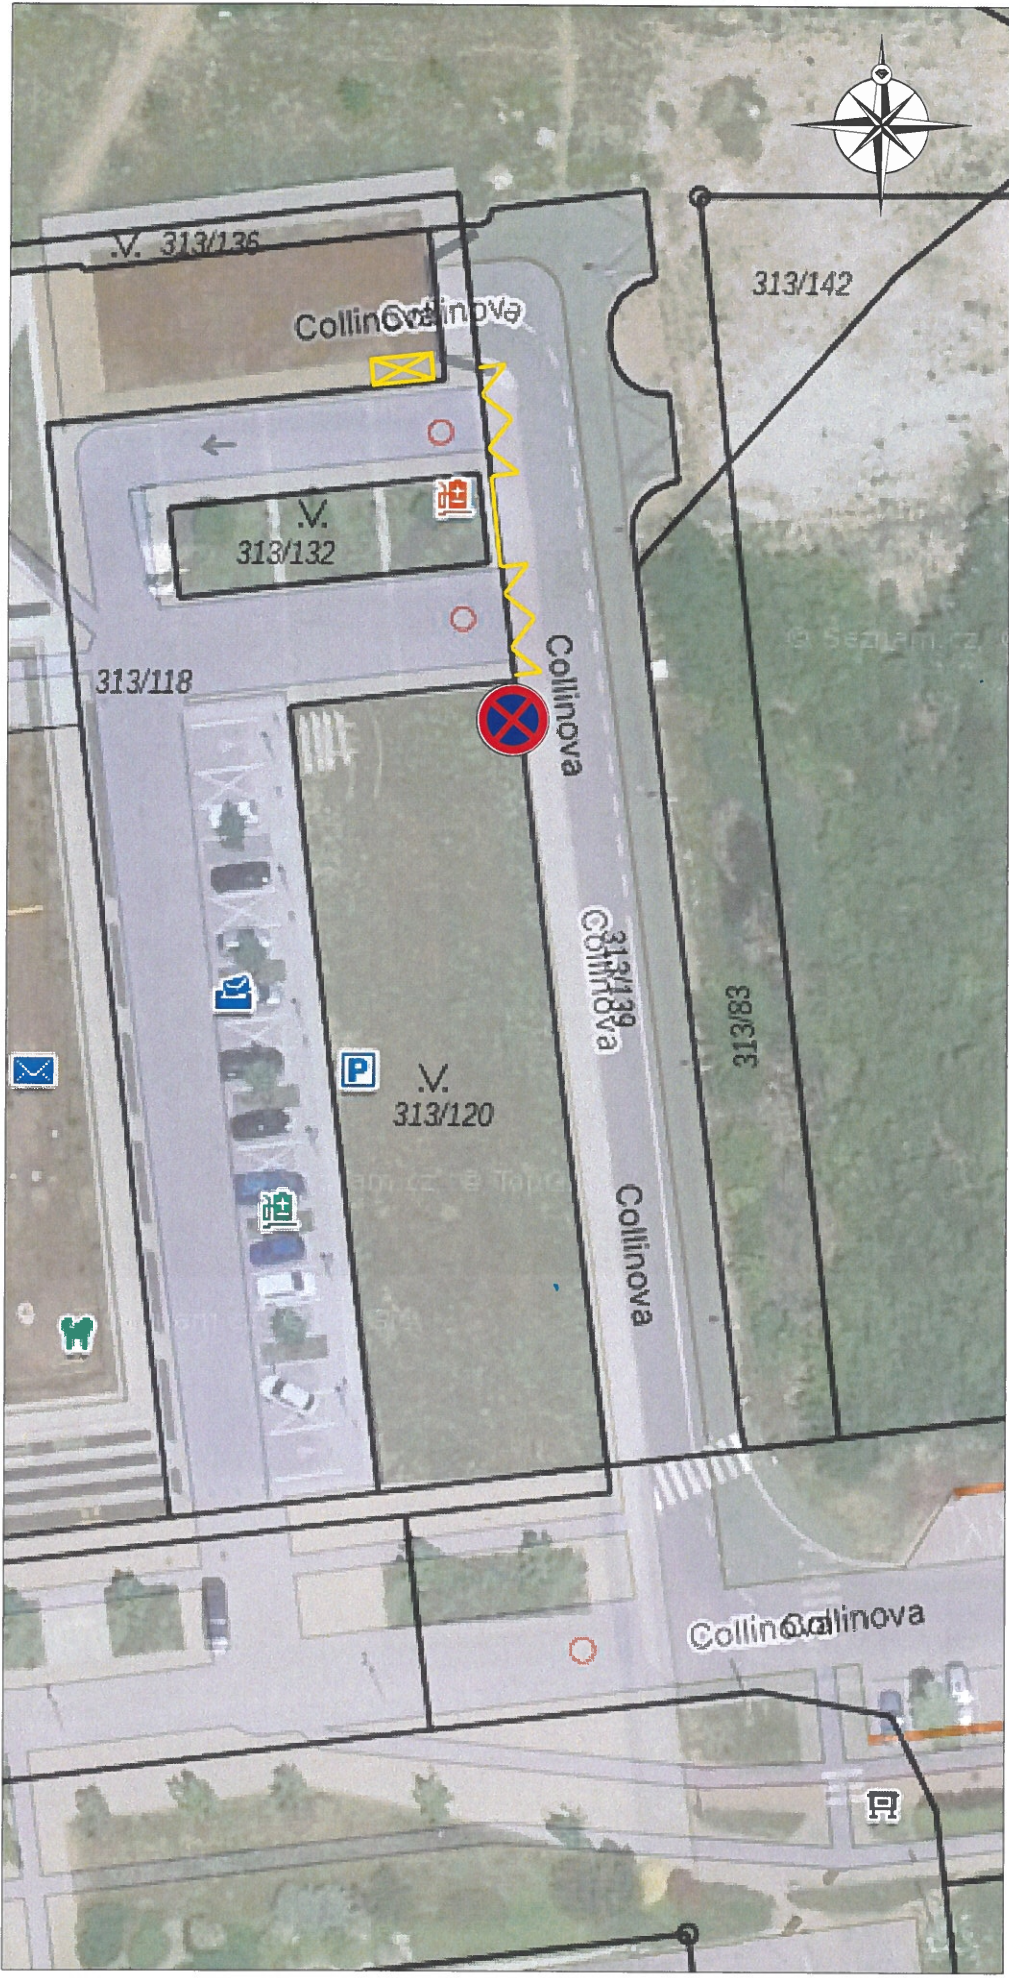

Zhotovitel:		SSI	
Kreslil:	Lukáš Gubaneč / tel. 731 650 587 / e-mail: gubaneč@inkatd.cz	INKA	
Zodp. projektant:	Lukáš Gubaneč / tel. 731 650 587 / e-mail: gubaneč@inkatd.cz	INKA	
Kontroloval:	Lukáš Gubaneč / tel. 731 650 587 / e-mail: gubaneč@inkatd.cz	INKA	
Kraj:	Královéhradecký	Okres:	Hradec Králové
Adresa:	Obec: Hradec Králové		
Datum:		1.9.2026	
Číslo zakázky:		26527	
Stupeň PD:		-	
Měřítko:		-	
Formát:		A3	

ČSOB - TDZ, VDZ
HK, COLLINOVA
DOPRAVNÍ INŽENÝRSKÉ OPATŘENÍ