



HRADEC KRÁLOVÉ

STATUTÁRNÍ MĚSTO HRADEC KRÁLOVÉ, ČESKOSLOVENSKÉ ARMÁDY 408, 502 00 HRADEC KRÁLOVÉ

ODBOR SPRÁVY MAJETKU MĚSTA

OM1/187/2022
k. ú. Pouchov

Dle ustanovení § 39 zákona č. 128/2000 Sb. o obcích, v platném znění,
zveřejňuje Statutární město Hradec Králové tento záměr:

MMHK/234008/2022/Svo - 02710

187/1 Pronajmout pozemky pp.č. 540 a pp.č. 262/4, k.ú. Pouchov, na dobu neurčitou
a zřídit právo provést stavbu dle zákona č. 183/2006 Sb., pro realizaci akce
„**Víceúčelový objekt Oblastní charity Hradec Králové na Pouchově**“,

*(jedná se o pozemky v areálu azylového domu v ulici U Mostku č.p. 472/5,
víceúčelový objekt tj. soustava typových buněk bude užíván jako rehabilitační
dílny se sociálním zázemím a sklady, napojen bude na stávající areálové rozvody)*

Lhůta pro podání písemných připomínek - poštou nebo osobně prostřednictvím
podatelny Magistrátu města Hradec Králové, Československé armády 408, 502 00 HK,
nejpozději do 15 dnů ode dne zveřejnění.

Rozhodným termínem pro posouzení včasného podání je datum doručení nebo přijetí na
Magistrátu města Hradec Králové.

V Hradci Králové 19.12.2022

V. z. 


Ing. Milan Brokeš
vedoucí odboru správy majetku města



Bc. Jan Slavík
vedoucí oddělení hospodaření
a evidence majetku města

WWW.HRADECKRALOVE.ORG



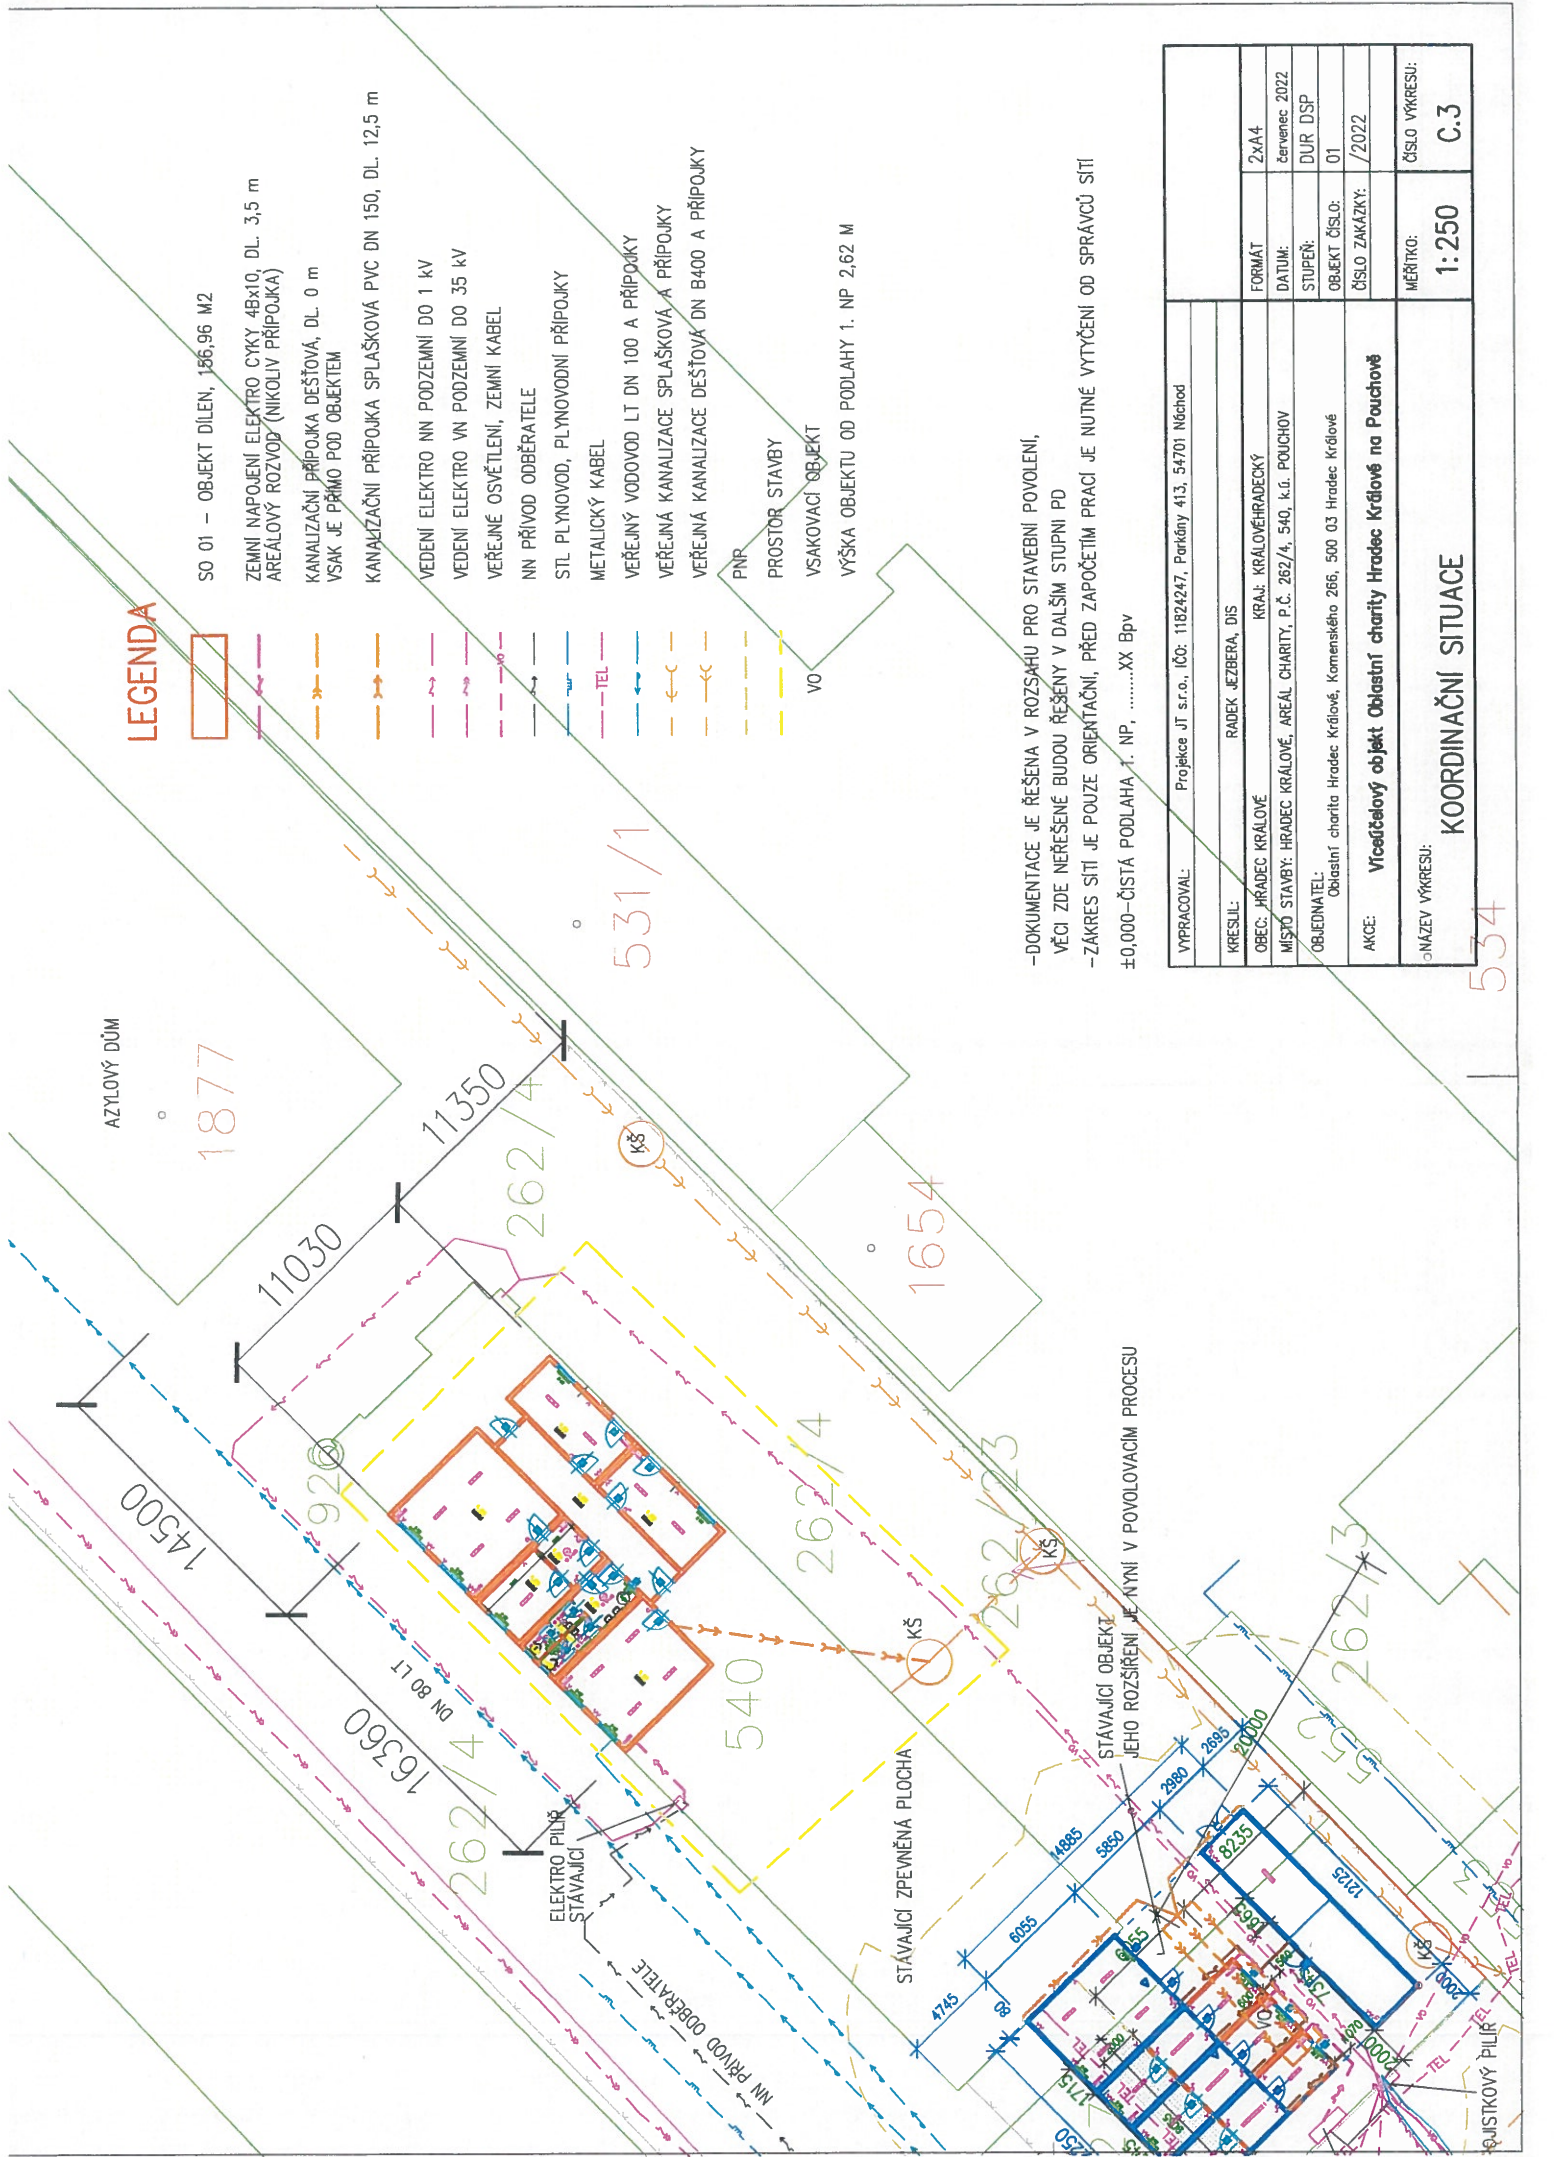

LEGENDA

- SO 01 – OBJEKT DÍLEN, 186,96 M2
- ZEMNÍ NÁPOJENÍ ELEKTRO CYKY 4Bx10, DL. 3,5 m
- AREÁLOVÝ ROZVOD (NIKOLIV PŘÍPOJKA)
- KANALIZAČNÍ PŘÍPOJKA DEŠŤOVÁ, DL. 0 m
- VSÁK JE PŘÍMO POD OBJEKTEM
- KANALIZAČNÍ PŘÍPOJKA SPLAŠKOVÁ PVC DN 150, DL. 12,5 m
- VEDENÍ ELEKTRO NN PODZEMNÍ DO 1 kV
- VEDENÍ ELEKTRO VN PODZEMNÍ DO 35 kV
- VEŘEJNÉ OSVĚTLENÍ, ZEMNÍ KABEL
- NN PŘÍVOD ODBĚRATELE
- STL PLYNOVOD, PLYNOVODNÍ PŘÍPOJKY
- METALICKÝ KABEL
- VEŘEJNÝ VODOVOD LT DN 100 A PŘÍPOJKY
- VEŘEJNÁ KANALIZACE SPLAŠKOVÁ A PŘÍPOJKY
- VEŘEJNÁ KANALIZACE DEŠŤOVÁ DN B400 A PŘÍPOJKY
- PNP
- PROSTOR STAVBY
- VSÁKOVACÍ OBJEKT
- VÝŠKA OBJEKTU OD PODLAHY 1. NP 2,62 M

–DOKUMENTACE JE ŘEŠENA V ROZSAHU PRO STAVEBNÍ POVOLENÍ,
VĚCI ZDE NERĚŠENÉ BUDOU ŘEŠENY V DALŠÍM STUPNI PD
–ZAKRES SITI JE POUZE ORIENTAČNÍ, PŘED ZAPOČETÍM PRACÍ JE NUTNÉ VYTÝČENÍ OD SPRÁVCŮ SÍTÍ
±0,000–ČISTÁ PODLAHA 1. NP,XX BpV

VYPRACOVAL:	Projekce JT s.r.o., IČO: 11824247, Parkány 413, 54701 Náchod		
KRESLIL:	RADEK JEZBERA, DIS	FORMÁT	2xA4
OBEC: HRADEC KRÁLOVÉ	KRAL: KRALOVÉHRADECKÝ	DATUM:	červenec 2022
MÍSTO STAVBY: HRADEC KRÁLOVÉ, AREÁL CHARITY, P.Č. 262/4, 540, k.ú. POUCHOV		STUPEŇ:	DUR DSP
OBJEDNATEL:	Oblastní charita Hradec Králové, Komenského 266, 500 03 Hradec Králové	OBJEKT ČÍSLO:	01
AKCE:	Víceúčelový objekt Oblastní charity Hradec Králové na Pouchově	ČÍSLO ZAKÁZKY:	/2022
NAZEV VÝKRESU:	KOORDINAČNÍ SITUACE	MĚŘÍTKO:	1:250
		ČÍSLO VÝKRESU:	C.3

534