

DIO - RaR POLÁK - HK, BEZRUČOVA

č.z.: 26194


TERMÍN AKCE:

od nabytí OOP

PLÁN DIO



Na vyznačených úsecích bude úplná uzavírka chodníku, případně budou práce probíhat v zeleném pásu.
Práce budou probíhat na pracovním místě, dle přiloženého schéma, v kombinaci s vypracovaným plánem DIO na jednotlivé etapy.
Vymístění vozidel 7 dní před plánovanými pracemi.
Stávající DZ v rozporu s DIO bude zneplatněno.
Po ukončení prací bude přechodné dopravní značení odstraněno.
Přístup k nemovitostem bude v koordinaci se stavbou.
DZ je možné v případě potřeby upravit dle stávající situace.

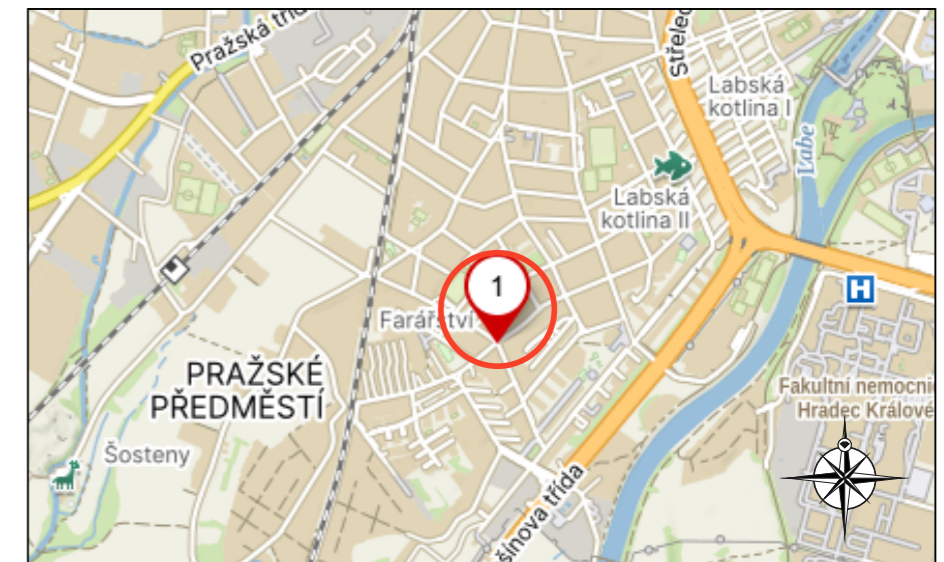

Zhotovitel: R a R POLÁK stavební a zemní práce v.o.s.			
Kreslil:	Lukáš Gubanec / tel.: 731 650 587 / e-mail.: gubanec@inkadz.cz		
Zodp. projektant:	Lukáš Gubanec / tel.: 731 650 587 / e-mail.: gubanec@inkadz.cz		
Kontroloval:	Zdenek Šedivka / tel.: 605 273 134 / e-mail.: sedivka@inkadz.cz		
Kraj: Královéhradecký	Okres: Hradec Králové	Obec: Hradec Králové	
Akce:	PŘECHODY PRO CHODCE, HK BEZRUČOVA x KUKLEŇSKÁ x NA RYBÁŘNĚ		
DOPRAVNĚ INŽENÝRSKÉ OPATŘENÍ		DATUM	27.4.2026
		Č.ZAKÁZKY	26194
		STUPEŇ PD	-
		MĚŘÍTKO	-
		FORMÁT	A3





DIO - RaR POLÁK - HK, BEZRUČOVA

č.z.: 26194

TERMÍN AKCE:

od nabytí OOP

I. ETAPA

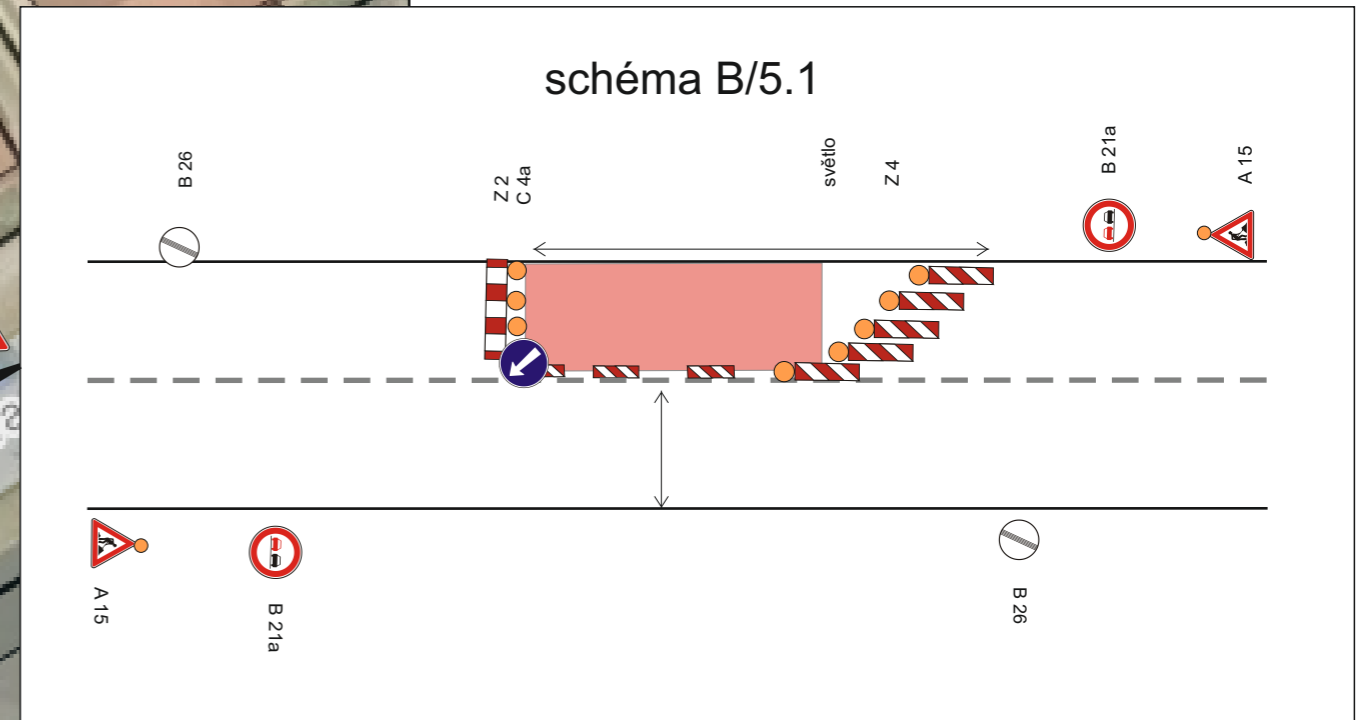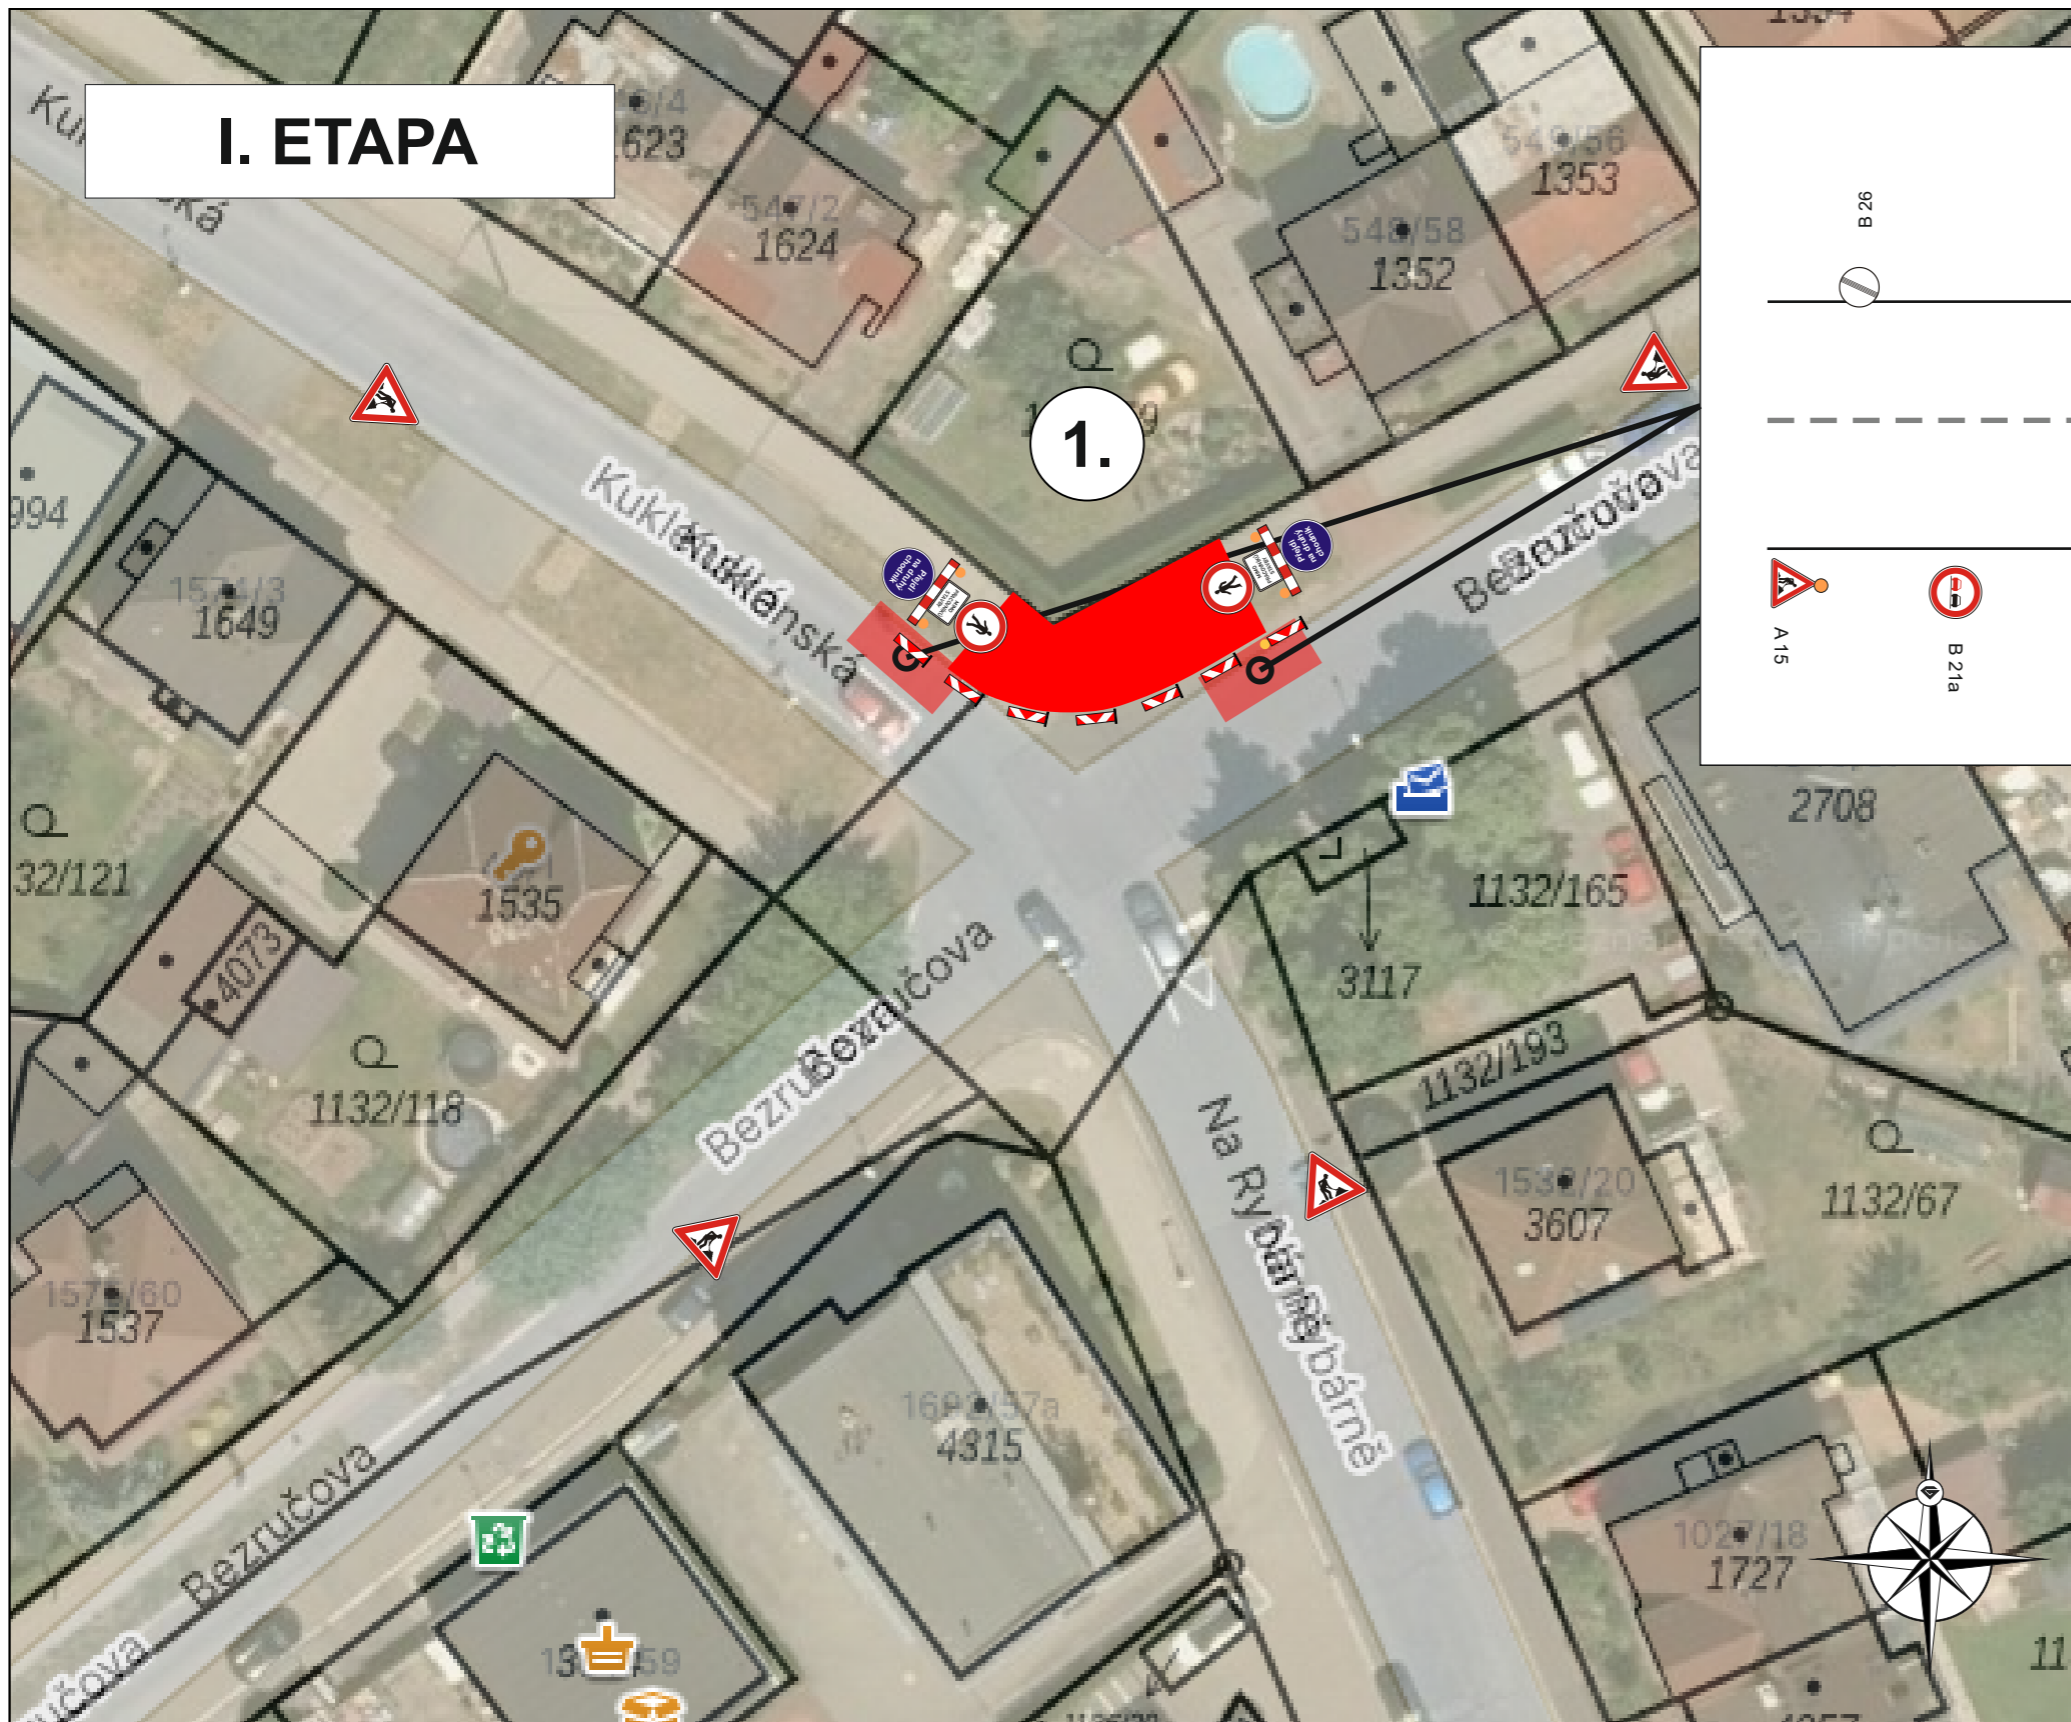

Zhotovitel:		R a R POLÁK stavební a zemní práce v.o.s.	
Kreslil:	Lukáš Gubanec / tel.: 731 650 587 / e-mail.: gubanec@inkadz.cz	 <small>DOPRAVNÍ ZNAČENÍ - HRADEC KRÁLOVÉ s.r.o.</small> <small>Obráncův nábř. 258</small> <small>503 02 Předměstí n.L.</small> <small>IČO: 274 78 866 DIČ: CZ27478866</small> <small>tel.: 495 581 318</small> <small>e-mail: info@inkadz.cz</small> <small>web: www.inka-znaceni.cz</small>	
Zodp. projektant:	Lukáš Gubanec / tel.: 731 650 587 / e-mail.: gubanec@inkadz.cz		
Kontroloval:	Zdenek Šedivka / tel.: 605 273 134 / e-mail.: sedivka@inkadz.cz		
Kraj:	Královéhradecký	Okres:	Hradec Králové
Obec:	Hradec Králové		
Akce:		DATUM	27.4.2026
PŘECHODY PRO CHODCE, HK BEZRUČOVA x KUKLEŇSKÁ x NA RYBÁŘNĚ DOPRAVNĚ INŽENÝRSKÉ OPATŘENÍ		Č.ZAKÁZKY	26194
		STUPEŇ PD	
		MĚŘÍTKO	-
		FORMÁT	A3



DIO - RaR POLÁK - HK, BEZRUČOVA

č.z.: 26194

TERMÍN AKCE:

od nabytí OOP

II. ETAPA

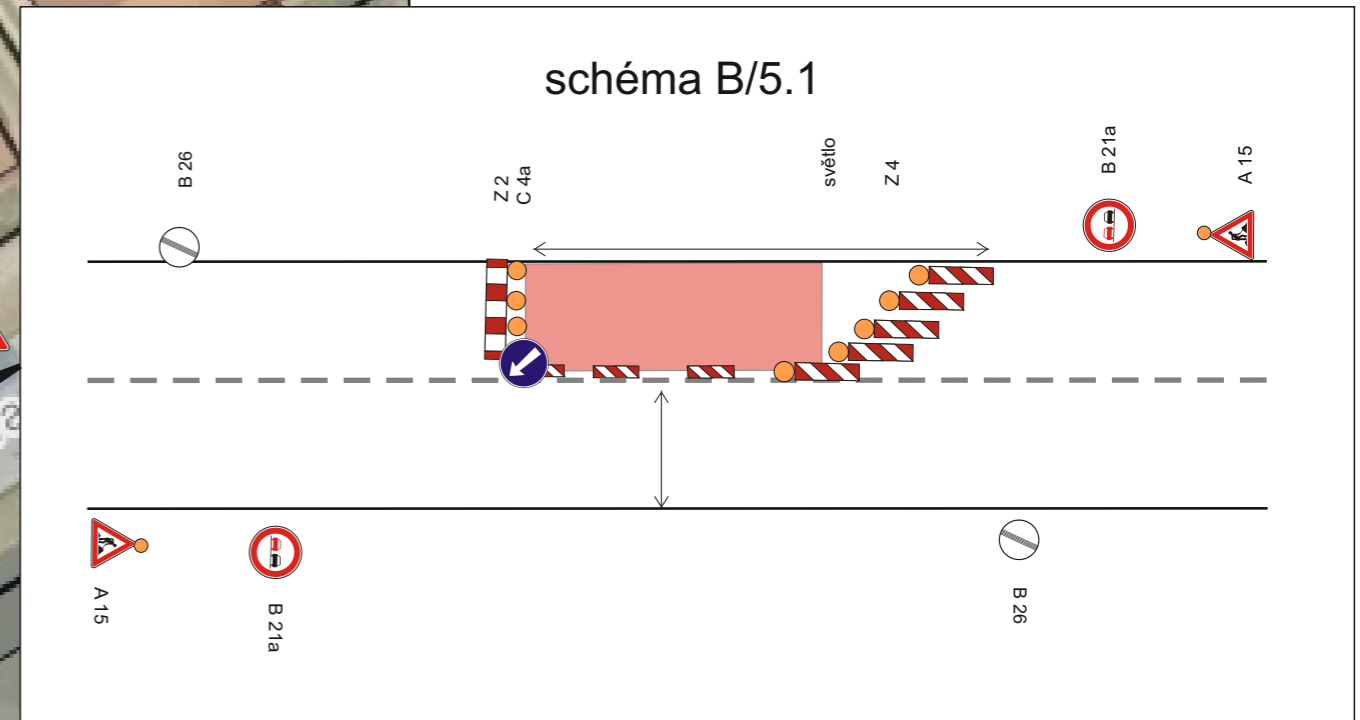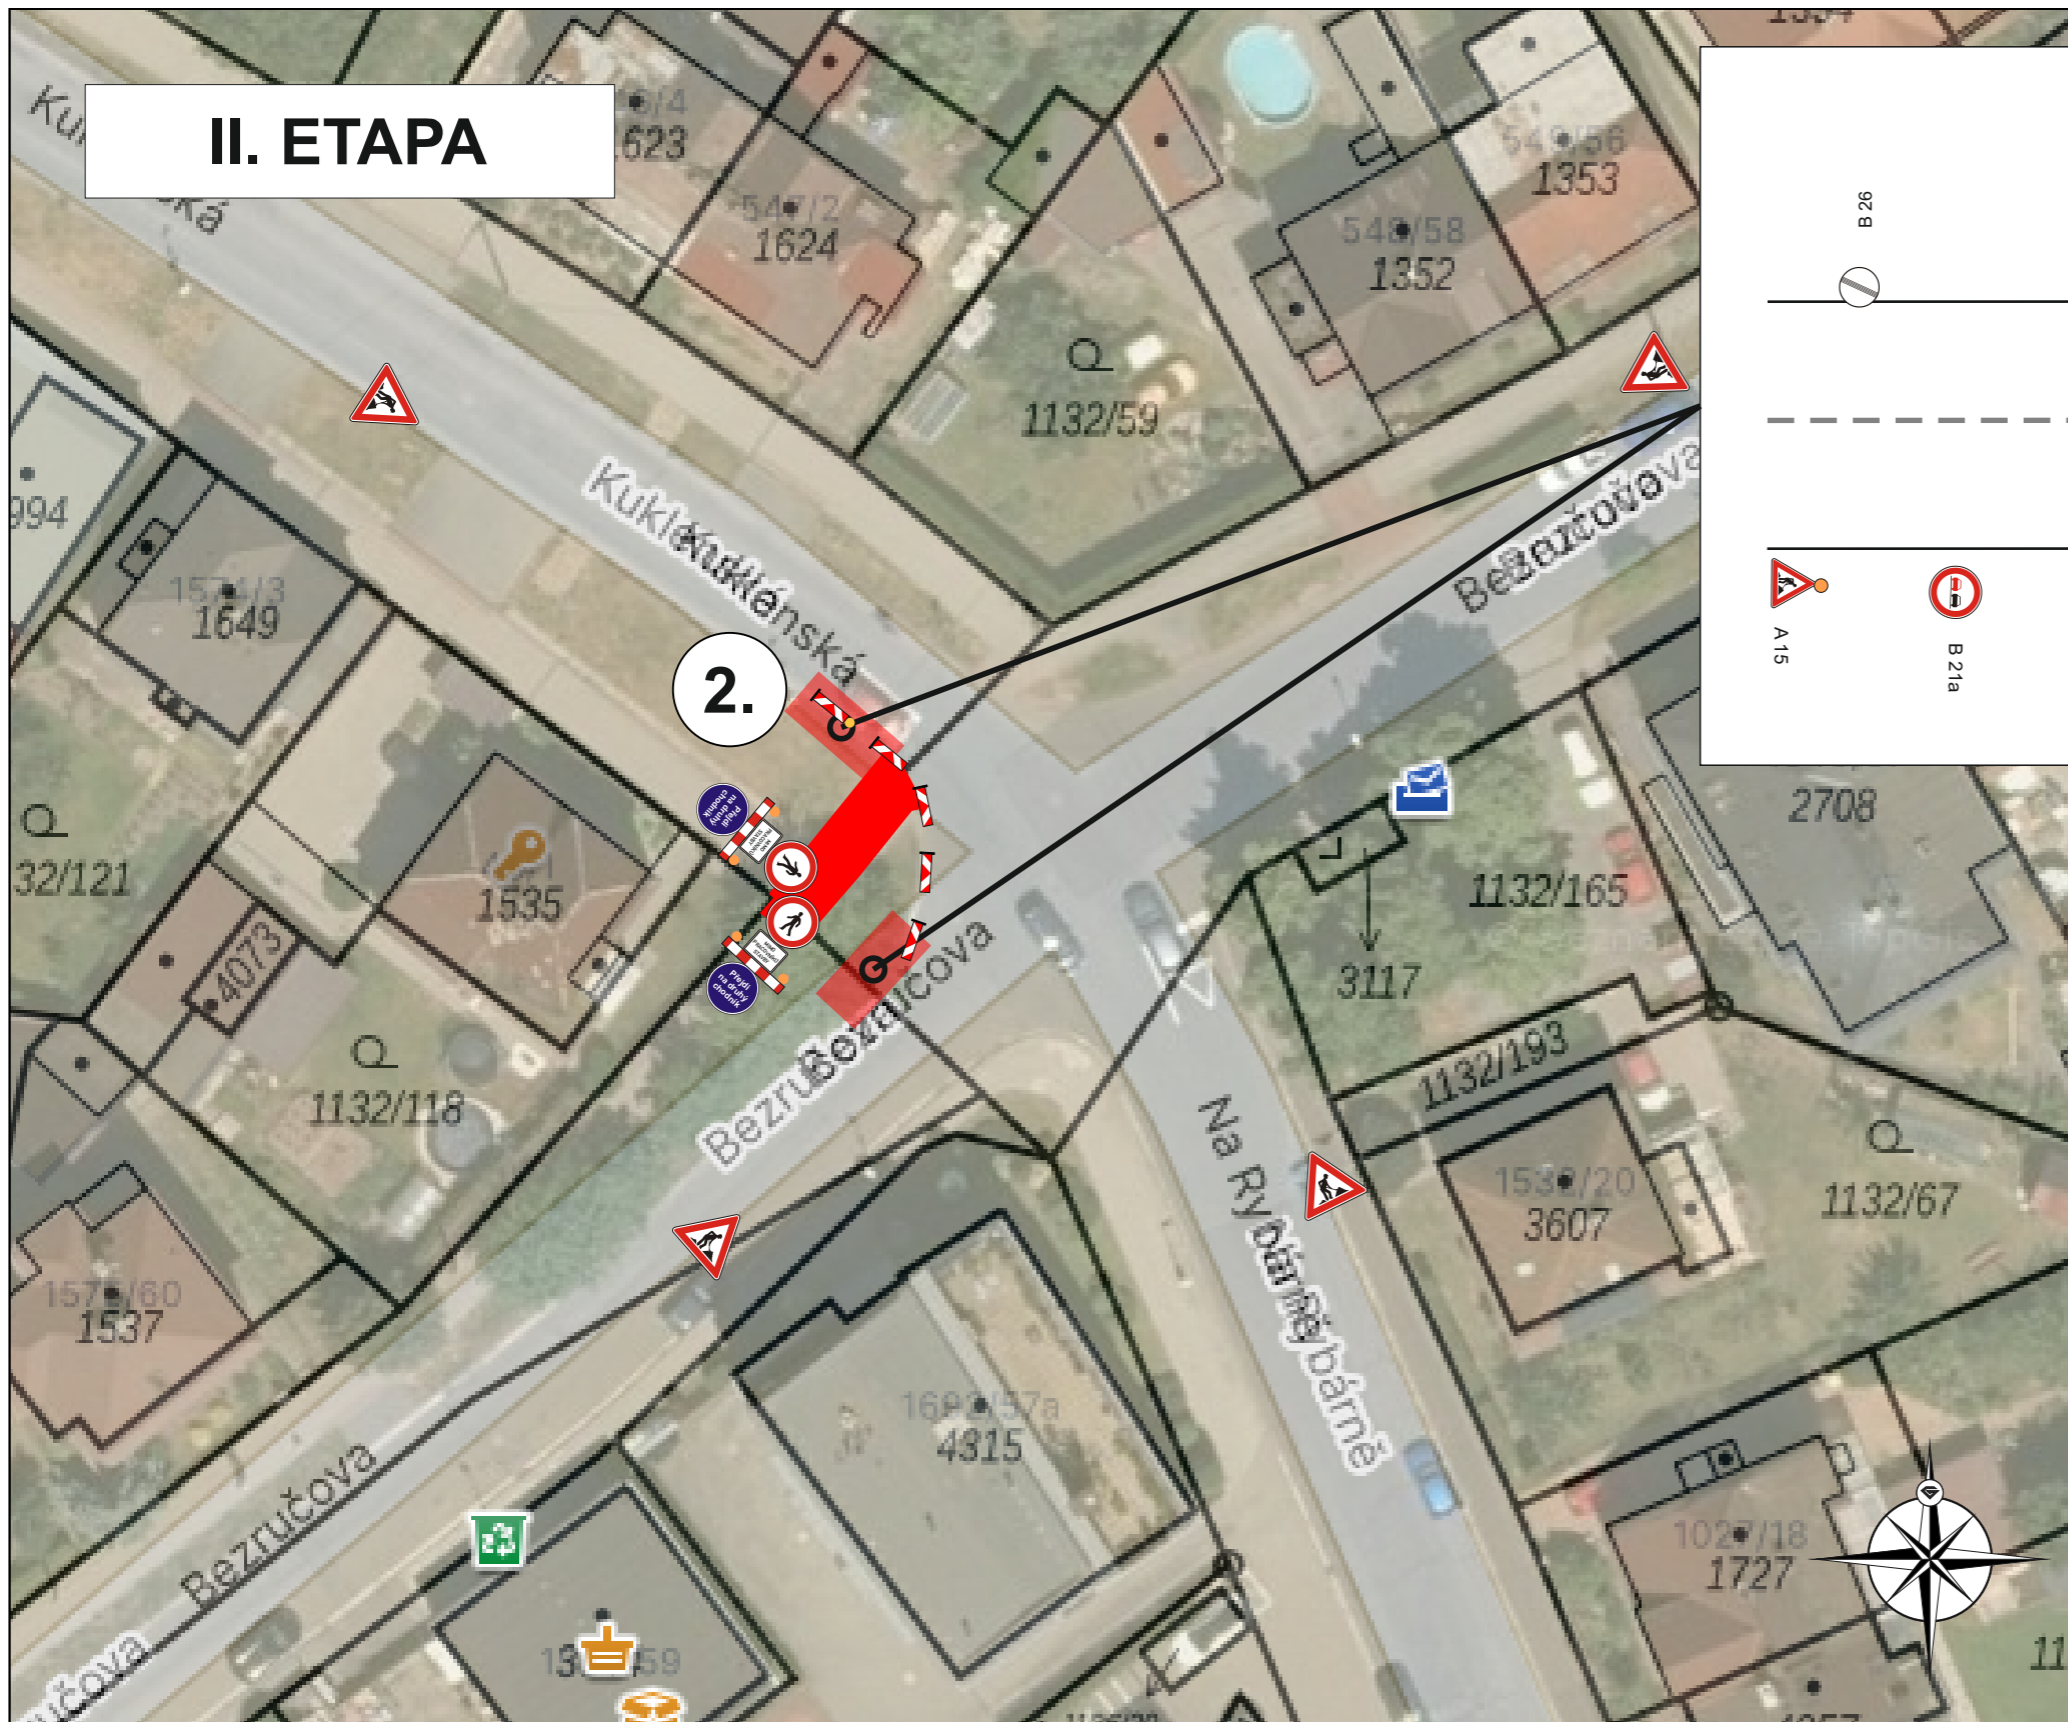

Zhotovitel: R a R POLÁK stavební a zemní práce v.o.s.		 <p>INKA DOPRAVNÍ ZNAČENÍ - HRADEC KRÁLOVÉ s.r.o. Obránců míru 258 503 02 Předměstí n.L. IČO: 274 78 866 DIČ: CZ27478866 tel.: 495 581 318 e-mail: info@inkadz.cz web: www.inka-znaceni.cz</p>			
Kreslil:	Lukáš Gubanec / tel.: 731 650 587 / e-mail.: gubanec@inkadz.cz				
Zodp. projektant:	Lukáš Gubanec / tel.: 731 650 587 / e-mail.: gubanec@inkadz.cz				
Kontroloval:	Zdenek Šedivka / tel.: 605 273 134 / e-mail.: sedivka@inkadz.cz				
Kraj:	Královéhradecký	Okres:	Hradec Králové	Obec:	Hradec Králové
Akce:		DATUM	27.4.2026		
PŘECHODY PRO CHODCE, HK BEZRUČOVA x KUKLEŇSKÁ x NA RYBÁŘNĚ		Č.ZAKÁZKY	26194		
DOPRAVNĚ INŽENÝRSKÉ OPATŘENÍ		STUPEŇ PD	-		
		MĚŘÍTKO	-		
		FORMÁT	A3		



DIO - RaR POLÁK - HK, BEZRUČOVA

č.z.: 26194

TERMÍN AKCE:

od nabytí OOP

III. ETAPA

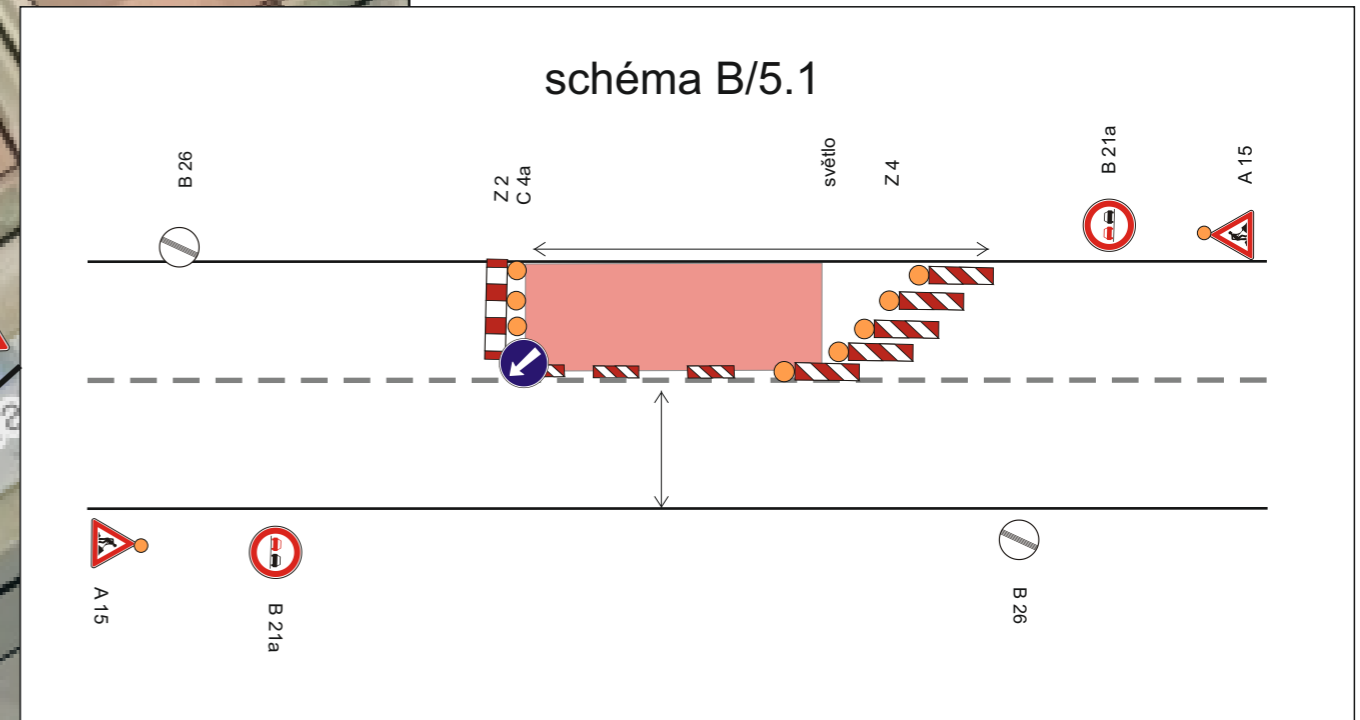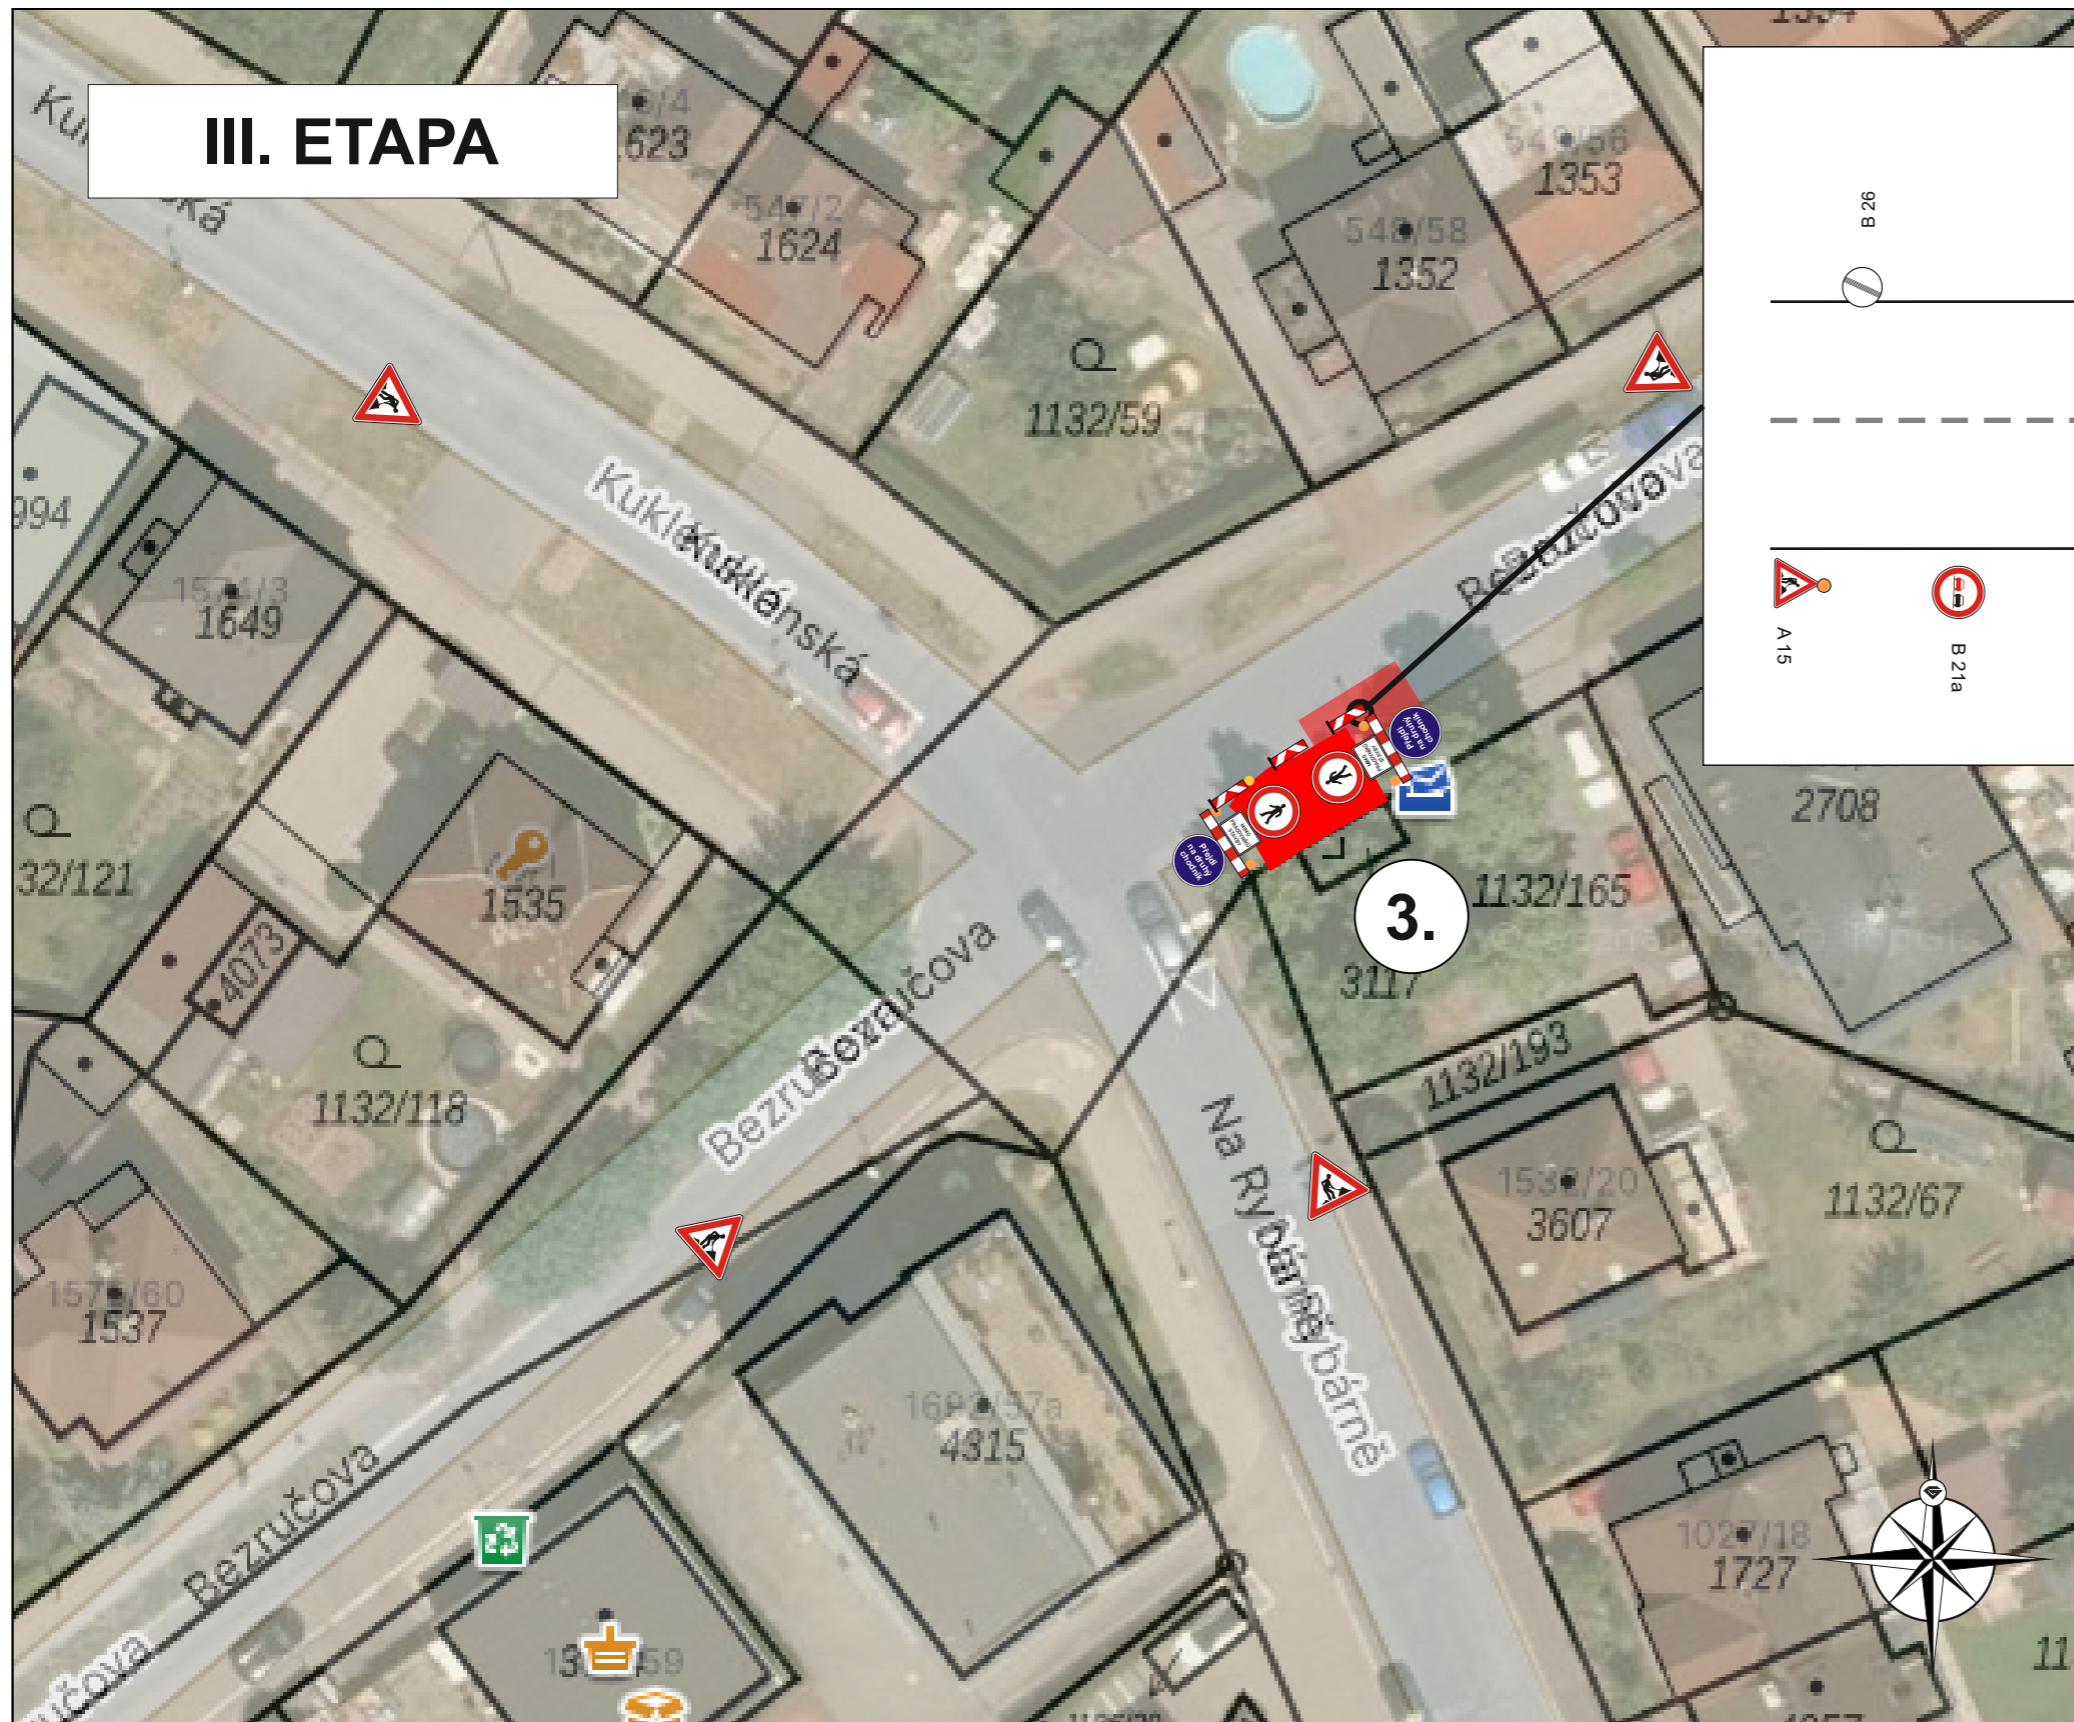

Zhotovitel:		R a R POLÁK stavební a zemní práce v.o.s.	
Kreslil:	Lukáš Gubanec / tel.: 731 650 587 / e-mail.: gubanec@inkadz.cz	 <small>DOPRAVNÍ ZNAČENÍ - HRADEC KRÁLOVÉ s.r.o.</small> <small>Obránců míru 258</small> <small>503 02 Předměstí n.L.</small> <small>IČO: 274 78 866 DIČ: CZ27478866</small> <small>tel.: 495 581 318</small> <small>e-mail: info@inkadz.cz</small> <small>web: www.inka-znaceni.cz</small>	
Zodp. projektant:	Lukáš Gubanec / tel.: 731 650 587 / e-mail.: gubanec@inkadz.cz		
Kontroloval:	Zdenek Šedivka / tel.: 605 273 134 / e-mail.: sedivka@inkadz.cz		
Kraj:	Královéhradecký	Okres:	Hradec Králové
Obec:	Hradec Králové		
Akce:		DATUM	27.4.2026
PŘECHODY PRO CHODCE, HK BEZRUČOVA x KUKLEŇSKÁ x NA RYBÁŘNĚ DOPRAVNĚ INŽENÝRSKÉ OPATŘENÍ		Č. ZAKÁZKY	26194
		STUPEŇ PD	
		MĚŘÍTKO	-
		FORMÁT	A3