


# DIO Vlček - Orlická ulice č.p. 266/25 , Hradec Králové

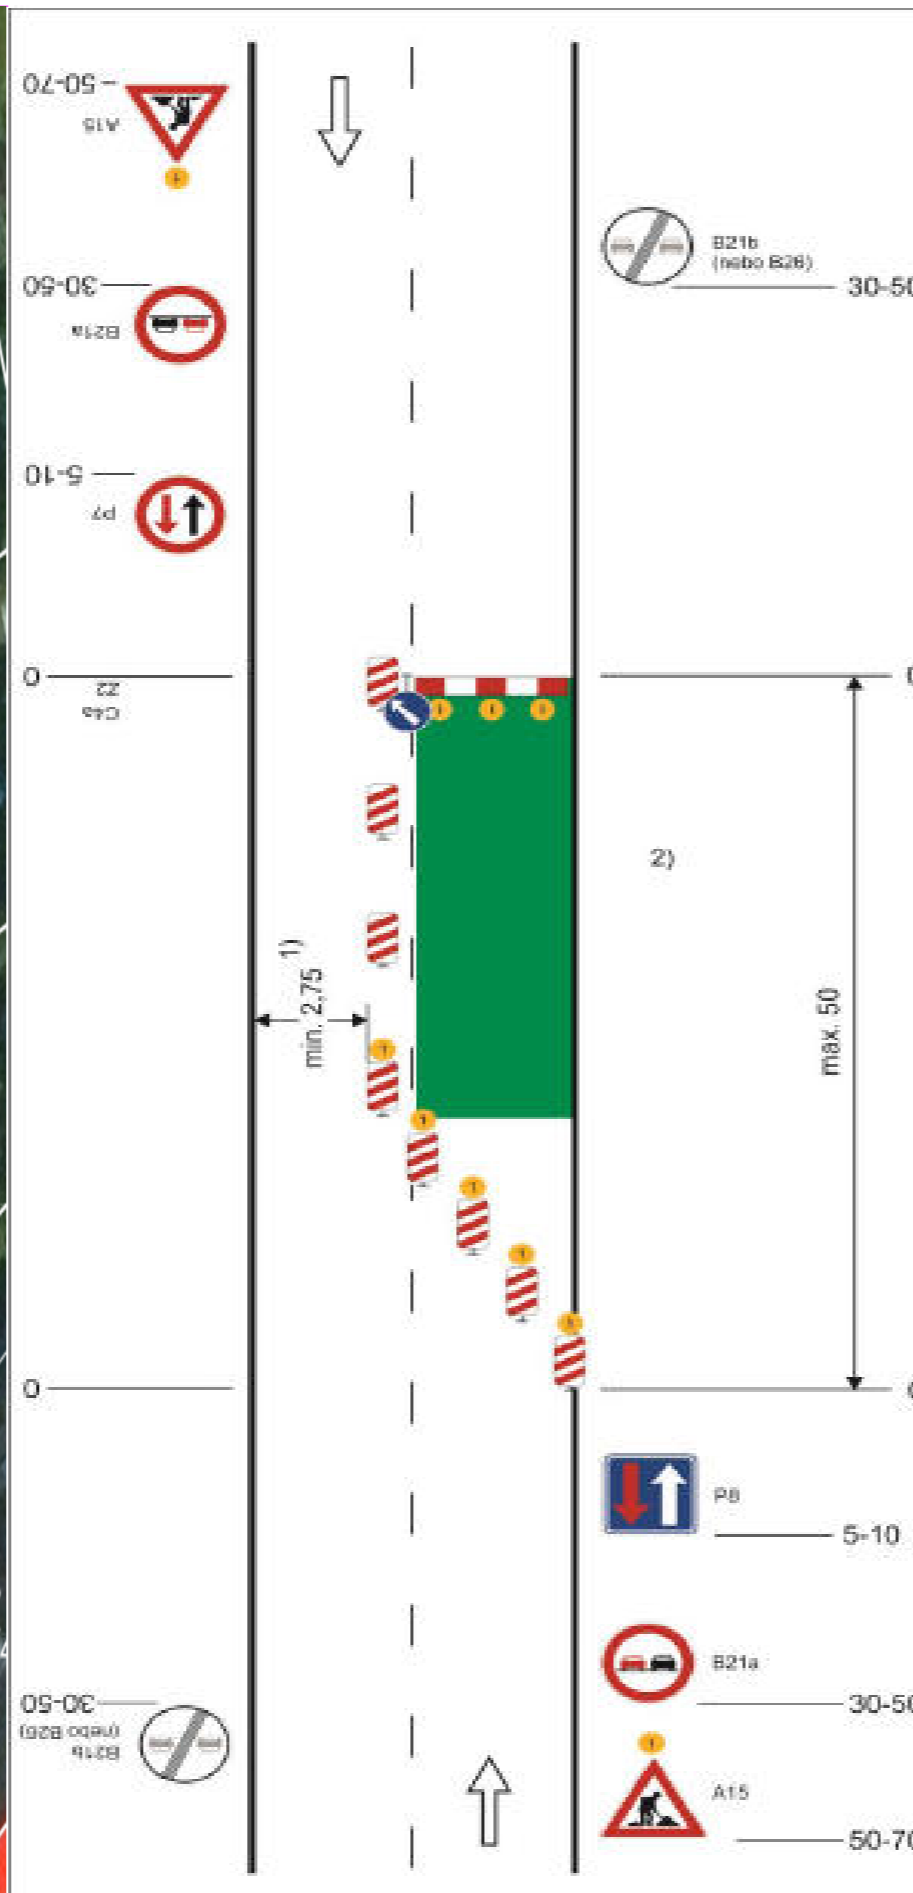

Zhotovitel:		<b>Vlček</b>	
Kreslil:	Zdenek Šedivka / tel.: 605 273 134 / e-mail: sedivka@inkadz.cz	 <small>DOPRAVNÍ ZNAČENÍ - HRADEC KRÁLOVÉ s.r.o.</small> <small>Obránců míru 258</small> <small>503 02 Předměstí n.L.</small> <small>IČO: 274 78 866 DIČ: CZ27478866</small> <small>tel.: 495 581 318</small> <small>e-mail: info@inkadz.cz</small> <small>web: www.inka-znaceni.cz</small>	
Zodp. projektant:	Zdenek Šedivka / tel.: 605 273 134 / e-mail: sedivka@inkadz.cz		
Kontroloval:	Zdenek Šedivka / tel.: 605 273 134 / e-mail: sedivka@inkadz.cz		
Kraj:	Královéhradecký	Okres:	Hradec Králové
Obec:	Hradec Králové		
Akce:		DATUM	14.5.2026
<b>ulice Orlická č.p. 266/25 - stání vozidla s přívěsem</b>		Č. ZAKÁZKY	
		STUPEŇ PD	
		MĚŘITKO	-
DOPRAVNĚ INŽENÝRSKÉ OPATŘENÍ		FORMÁT	A3