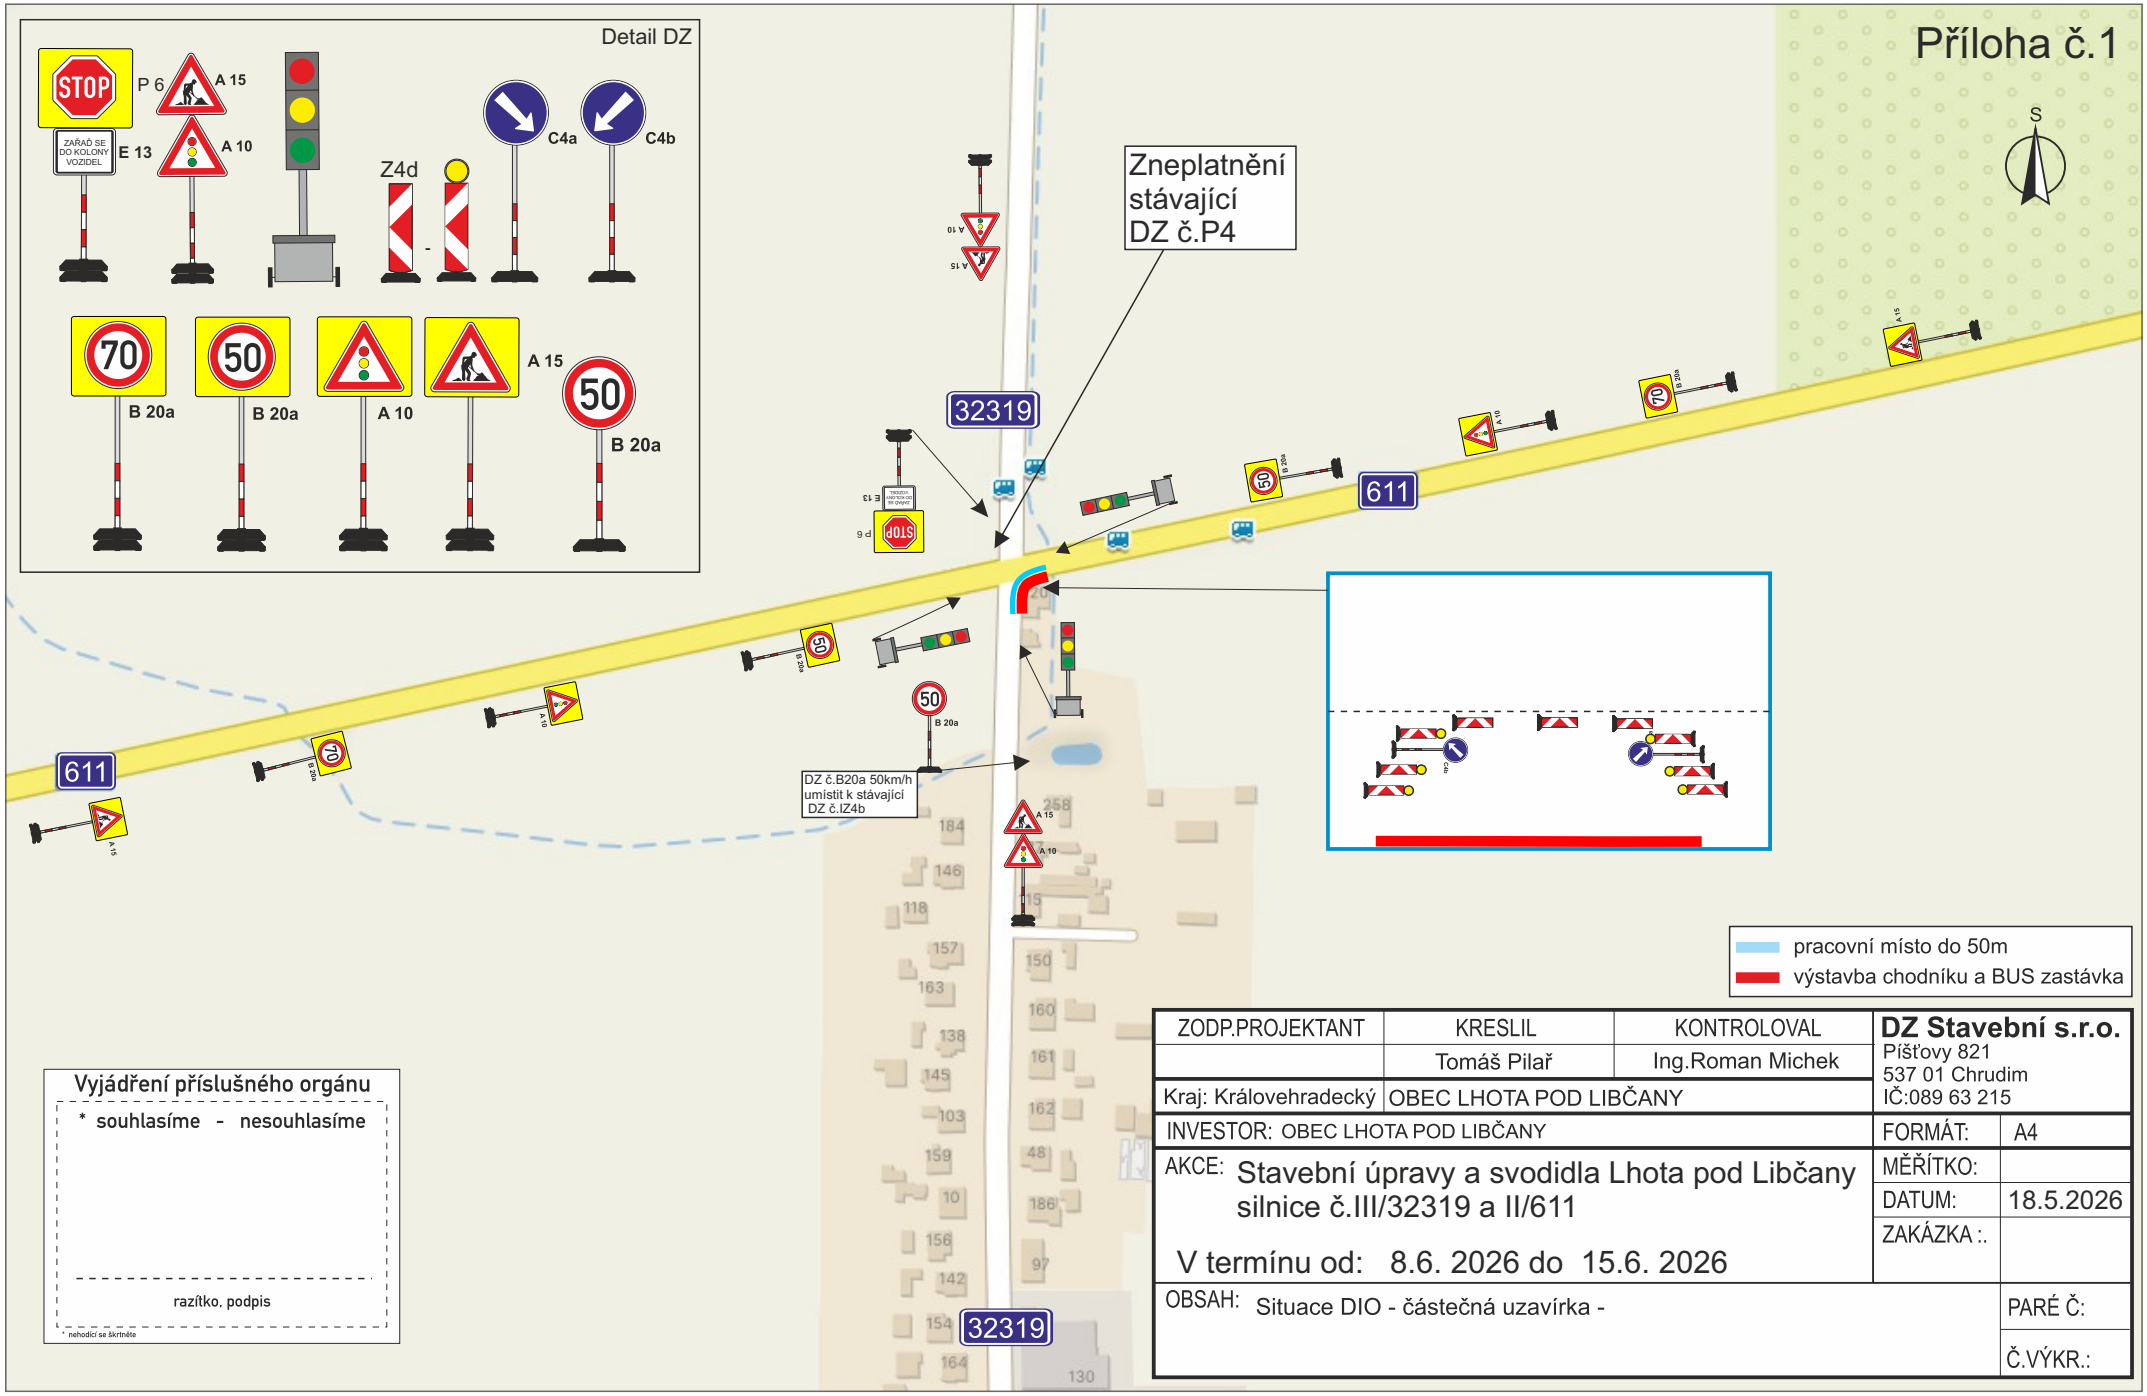

Vyjádření příslušného orgánu

* souhlasíme - nesouhlasíme

razítko, podpis

* nehodící se škrtněte

ZODP.PROJEKTANT	KRESLIL	KONTROLOVAL	DZ Stavební s.r.o. Píšťovy 821 537 01 Chrudim IČ:089 63 215	
	Tomáš Pilař	Ing.Roman Michek		
Kraj: Královehradecký	OBEC LHOTA POD LIBČANY			
INVESTOR: OBEC LHOTA POD LIBČANY			FORMÁT:	A4
AKCE: Stavební úpravy a svodidla Lhota pod Libčany silnice č.III/32319 a II/611			MĚŘÍTKO:	
			DATUM:	18.5.2026
V termínu od: 8.6. 2026 do 15.6. 2026			ZAKÁZKA :.	
OBSAH: Situace DIO - částečná uzavírka -			PARÉ Č:	
			Č.VÝKR.:	