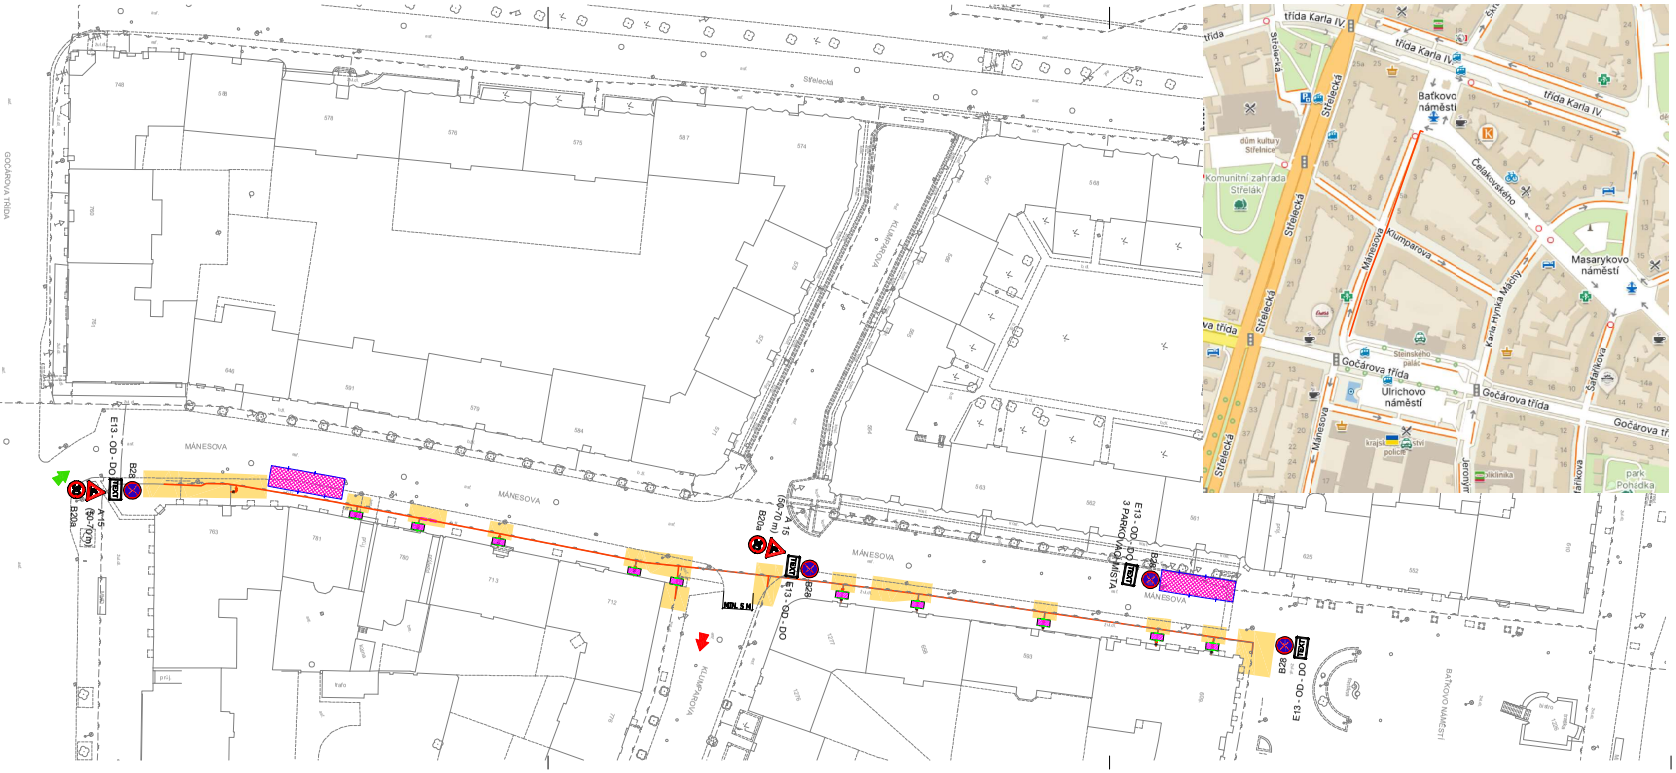

LEGENDA:

PLYNOVODY:
- NAVRŽENÝ NTL PLYNOVOD (VYMĚNA VEDENÍ DLE ODST. 1 PŘÍM. A) BODU 11 PŘÍLOHY Č. 1 K ZÁKONU Č. 283/2021 SB.)
- NAVRŽENÉ NTL PŘÍPOJKY PLYNU (VYMĚNA VEDENÍ DLE ODST. 1 PŘÍM. A) BODU 29 PŘÍLOHY Č. 1 K ZÁKONU Č. 283/2021 SB.)

STÁVAJÍCÍ VEDENÍ:
- STÁVAJÍCÍ NTL PLYNOVOD - GASNET
- 4.5.4_A_PŘÍJEZD NA STAVENIŠTĚ
- 4.5.4_B_VÝJEZD ZE STAVENIŠTĚ
- PRACOVNÍ PRUH

VZOROVÉ ZABEZPEČENÍ PRACOVNÍHO MÍSTA

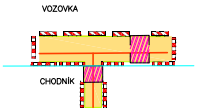

PŘECHODNÉ DOPRAVNÍ ZNAČENÍ:
- Z2 - ZÁBRANA PRO OZNAČENÍ UZAVÍRKY + VÝSTRAŽNÁ SVĚTLA TYPU 1
- PŘECHODNÉ DOPRAVNÍ ZNAČENÍ
- Z4a / Z4b

SOUVISEJÍCÍ INVESTICE:
- STAVBA BUDE KOORDINOVÁNA SE VŠEMI INVESTICEMI, KTERÉ BUDOU ZNÁMY DO JEJÍHO ZAHÁJENÍ:
- "RTKO MS HK - STŘELECKÁ I ET", "ŘEKO MS HK - MÁNESOVA I ET" A REKONSTRUKCE PODCHODU (INVESTOR MMHK).

UPOZORNĚNÍ:
- PŘI PROVÁDĚNÍ PŘÍKOPŮ CHODNÍKŮ, BUDOU NAD RÝHOU UMÍSTĚNY LÁVKY SE ZÁBRADLÍM, TAK ABY BYL CO MOŽNÁ NEJMENŠÍ OMEZEN PROVOZ NA CHODNÍCÍCH A ZÁROVEŇ ABY NEDOŠLO K ZAMEZENÍ PŘÍSTUPU K JEDNOTLIVÝM DOMŮM.
- DODAVATEL JE POVINEN ZABEZPEČIT VÝKOPY TAK, ABY NEMOHLO DOJÍT K PŘÍPADNÉMU PÁDU TŘETÍCH OSOB DO VÝKOPU.
- V NOČNÍCH HODINÁCH JE NUTNO VÝKOPY OSVĚTLIT POKUD TOTO NEBUDE ZAJIŠTĚNO VEŘEJNÝM OSVĚTLENÍM.
- O ZÁMĚRU JE NUTNÉ V DOSTATEČNÉM PŘEDSTIHU VYROZUMĚT VŠECHNY VLASTNÍKY DOTČENÝCH NEMOVITOSTÍ.
- V ÚSECÍCH, KDE BUDE OMEZENO VYHRAZENÉ PLACENÉ PARKOVÁNÍ, MUSÍ BÝT V DOSTATEČNÉM ČASOVÉM PŘEDSTIHU SPLNĚNY PODMÍNKY ISP HK.
- V DOSTATEČNÉM ČASOVÉM PŘEDSTIHU MUSÍ BÝT OZNÁMENO VLASTNÍKŮM NEMOVITOSTÍ DOČASNÉ OMEZENÍ PŘÍJEZDU K DOMŮM.

OPATŘENÍ V DOTČENÉM ÚZEMÍ:
- PROVĚŘIT MOŽNOST VYPNUTÍ VN VEDENÍ V DOBĚ PROVÁDĚNÍ PRACÍ V BLÍZKOSTI VN VEDENÍ, Z DŮVODU ZVÝŠENÍ BEZPEČNOSTI.
- V PRŮBĚHU STAVBY ZAJISTIT PŘÍSTUP K OBCHODŮM A JEJICH ZÁSOBOVÁNÍ.
- TERMÍN REALIZACE PROJEDNAT, V DOSTATEČNÉM PŘEDSTIHU, SE ZÁSTUPCI MĚSTA KVŮLI MOŽNÉ KOLIZI S PLÁNOVANÝMI AKCEMI MĚSTA.
- PŘED ZAHÁJENÍM STAVBY MUSÍ BÝT OZNÁMEN VSTUP NA DOTČENÉ POZEMKY JEJICH MAJITELŮM.
- PŘI PROVÁDĚNÍ STAVEBNÍCH PRACÍ V RÁMCI REKONSTRUKCE PLYNÁRENSKÉHO ZAŘÍZENÍ MUSÍ INVESTOR A BUDOUCÍ ZHOTOVITEL ZACHOVAT PŘÍSTUP K JEDNOTLIVÝM OBJEKTŮM.

PROJEKTANT	ODPOVĚDNÝ PROJEKTANT	VEDOUCÍ PROJEKTANT
Kozeň	Vondrášek	Vondrášek

PROJEKT CZ
Alt. Heyrovského 1178/8
500 03 Hradec Králové
tel.: 495 62 738
www.avprojekt.cz

STAVBA	INVESTOR:	GasNet s.r.o., Klíšská 940, 400 01 Ústí nad Labem	
	MÍSTO:	k.ú. Hradec Králové	ZAKÁZKA: 25006
	O.S.Ú.:	Hradec Králové	STUPEŇ: DPS
	NÁZEV:	REKO MS HRADEC KRÁLOVÉ - MÁNESOVA II. ET.	DATUM: červenec 2025
			MĚŘÍTKO: 1:250
			KÓTY: -
NÁZEV VÝKRESU:		ZÁSADY ORGANIZACE VÝSTAVBY - SITUACE	ČÁST: B.5 / ČÍSLO VÝKRESU: AV-25005-7