


termín : od nabytí OOP - 26.6.2026 - realizace pouze v ul. Rybova

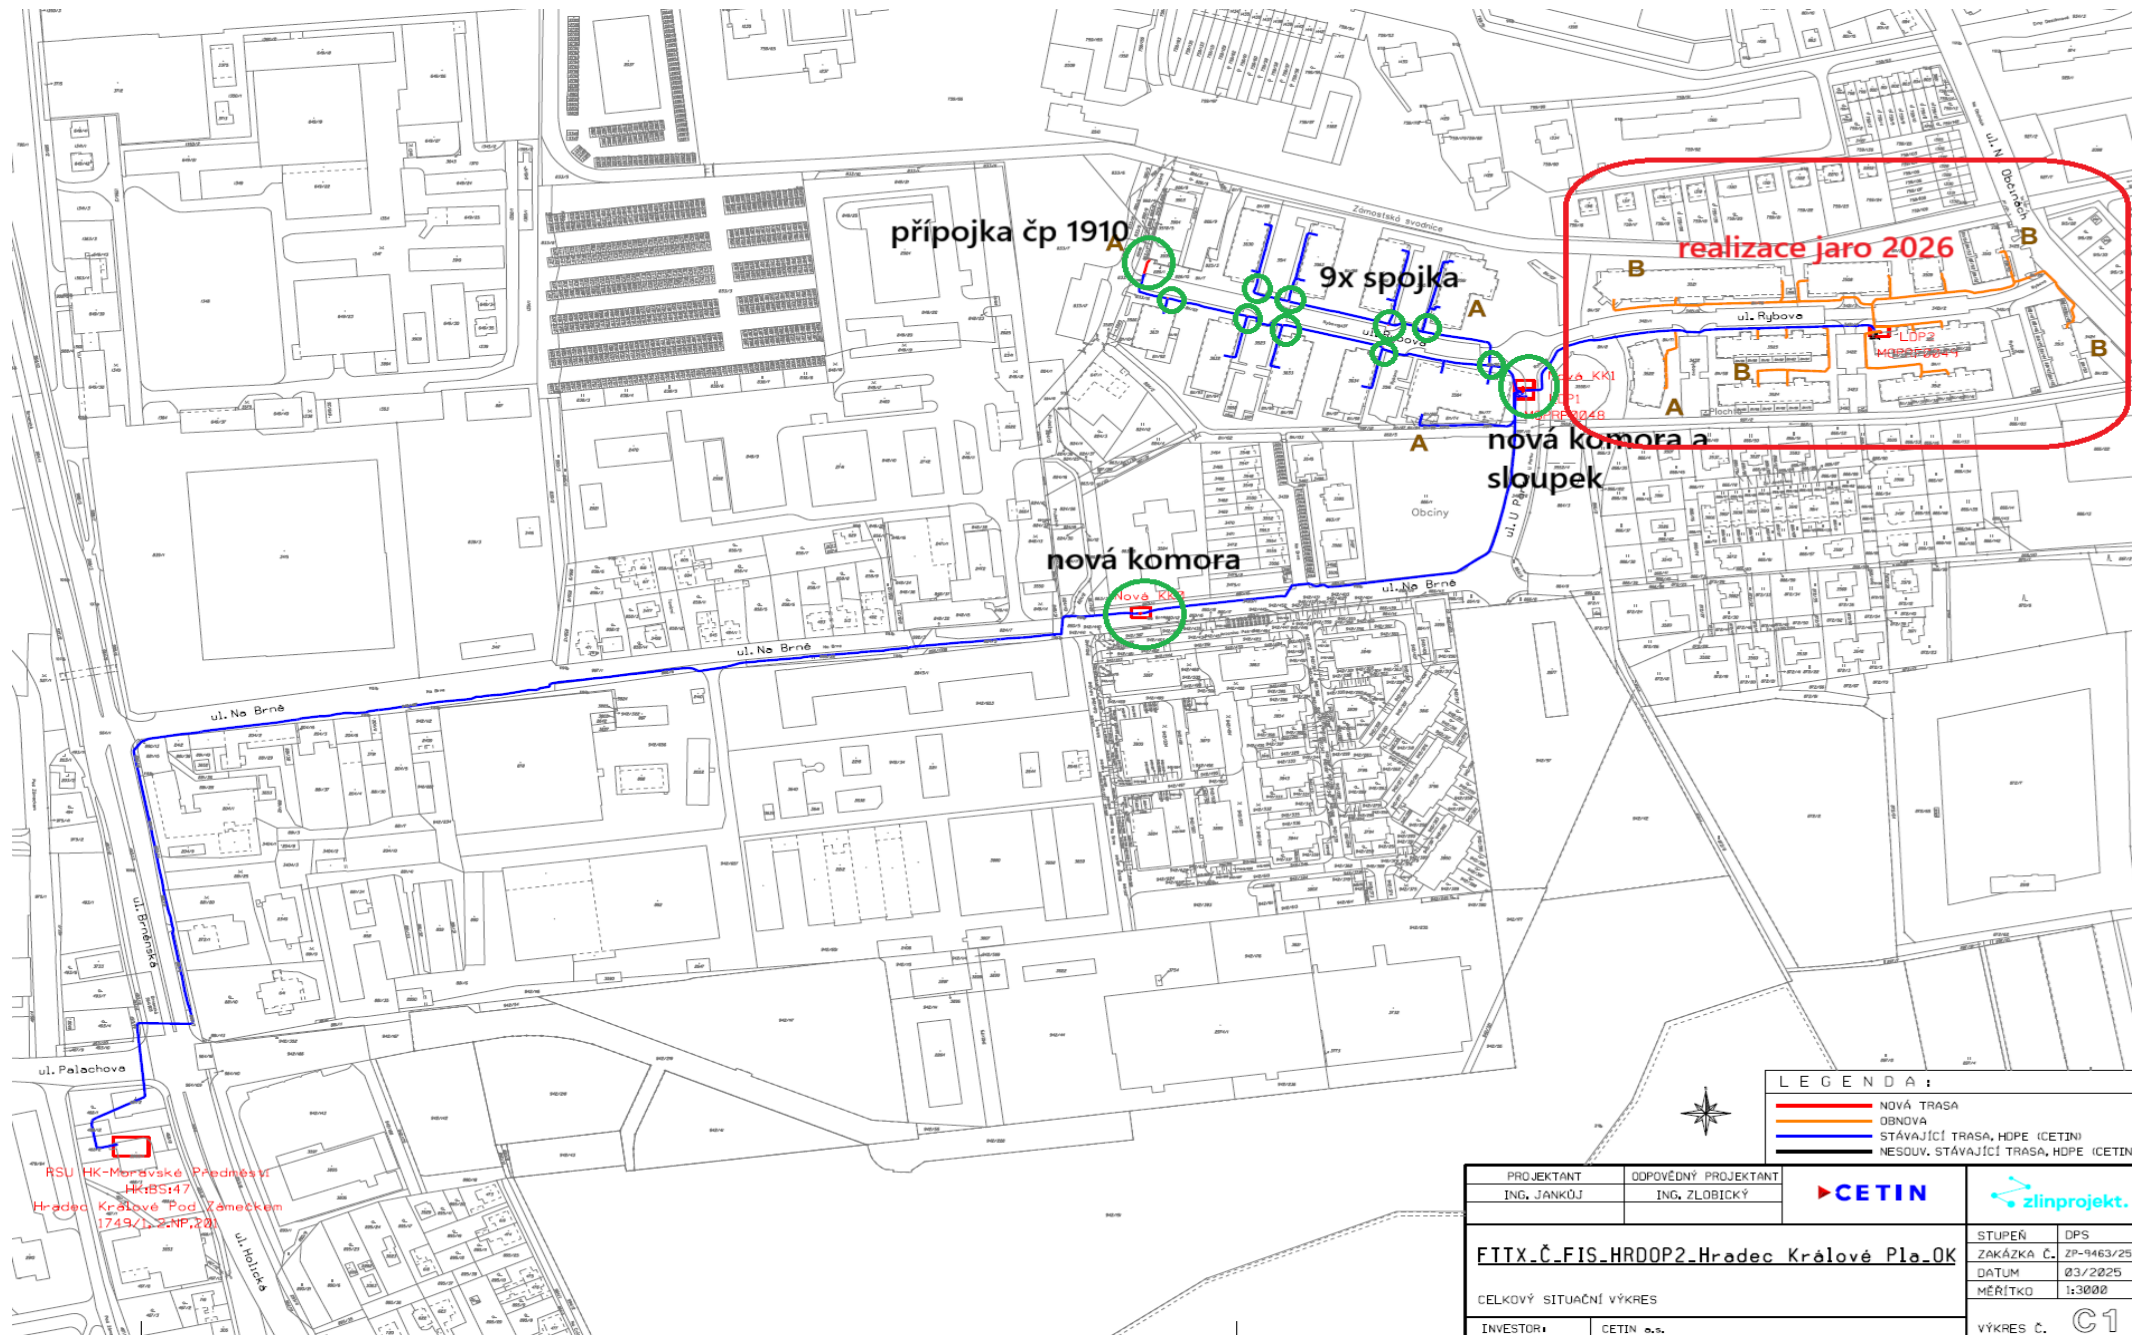


RSU HK-Moravské Předměstí
HK:BS:47
Hradec Králové Pod Zámečkem
1749/D.2.NP.28

LEGENDA :

—	NOVÁ TRASA
—	STÁVAJÍCÍ TRASA, HDPE (CETIN)
—	NESOUV. STÁVAJÍCÍ TRASA, HDPE (CETIN)

PROJEKTANT ING. JANKŮJ	ODPOVĚDNÝ PROJEKTANT ING. ZLOBICKÝ		
FITX_Č.FIS_HRDOP2_Hradec Králové Pl_0K			
CELKOVÝ SITUACNÍ VÝKRES		STUPEŇ DPS	ZP-9463/25
INVESTOR CETIN a.s.		ZAKÁZKA Č.	03/2025
		DATUM	1:3000
		MĚRÍTKO	VÝKRES Č. C1

DZ V MÍSTĚ PROTLAKU POD KOMUNIKACÍ

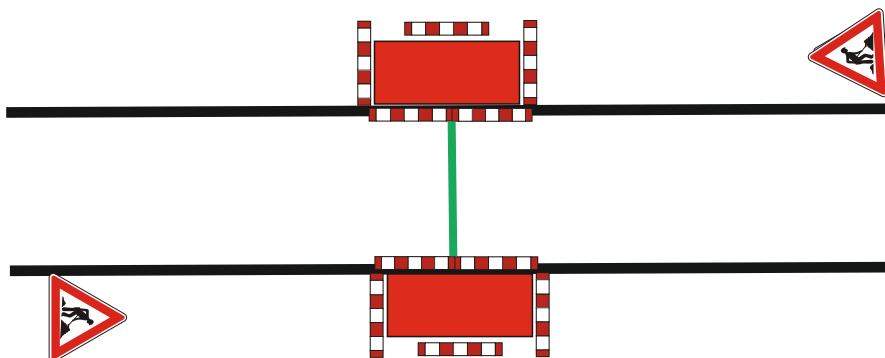

DZ V MÍSTĚ PROVÁDĚNÍ PRACÍ V CHODNÍCÍCH

