# Koordinační situační výkres

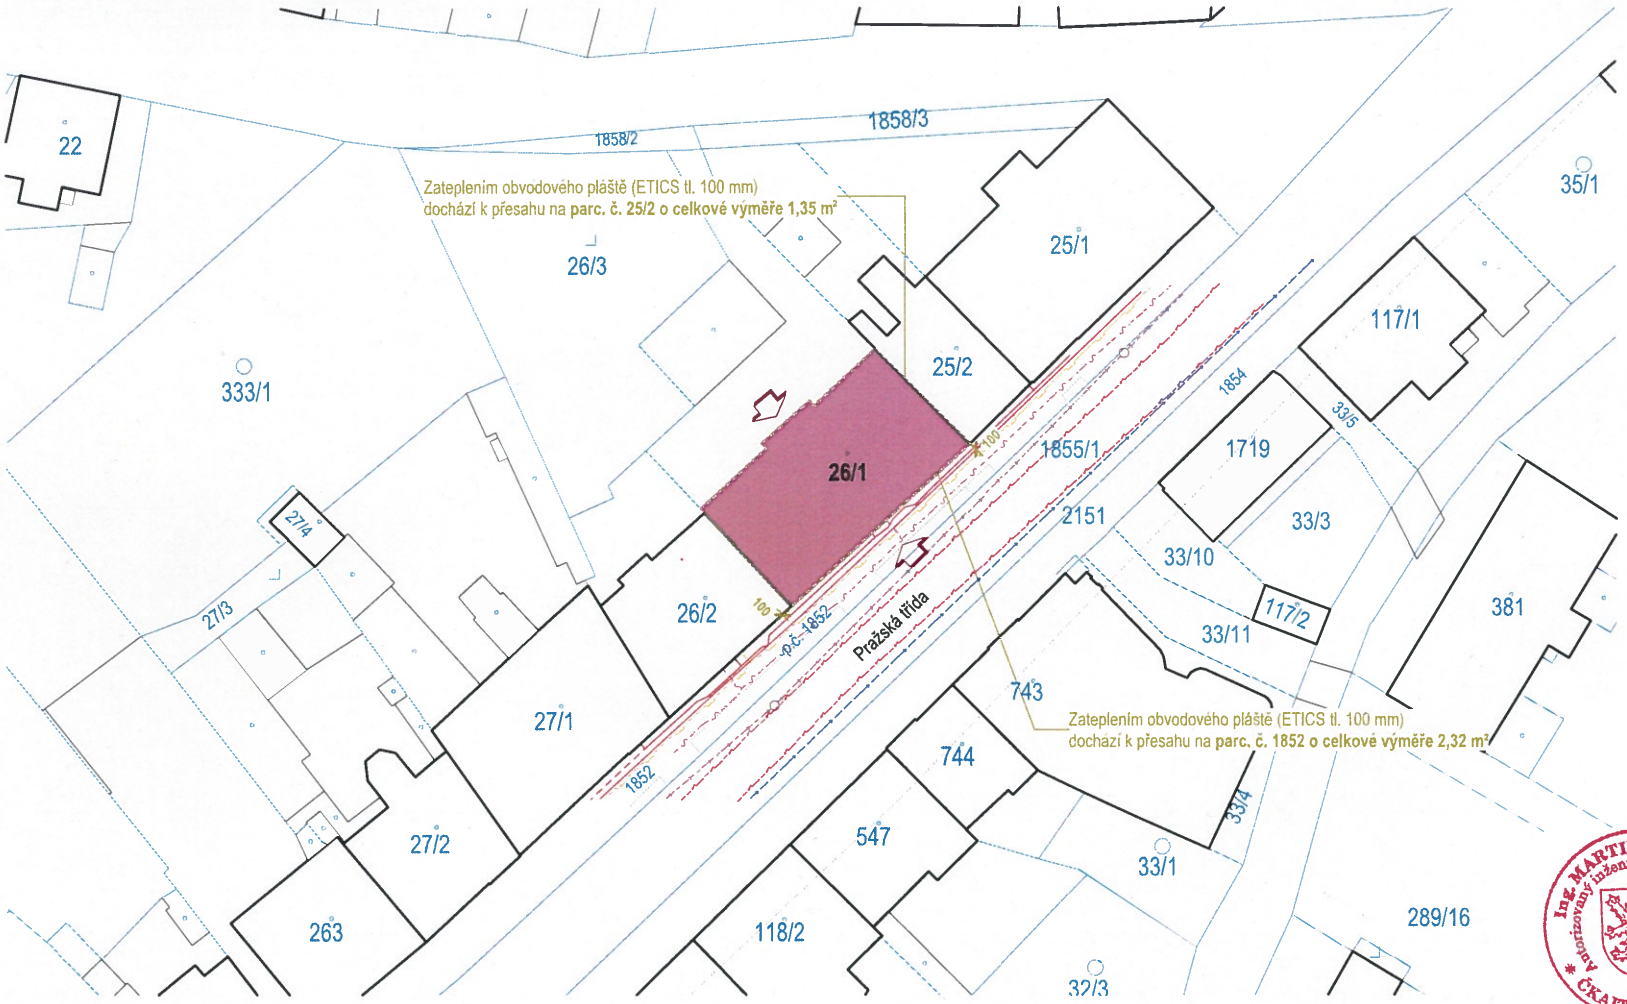


Ing. Martin Táborský
AO 0602189
20.03.2026

**Seznam revizí:** No.: A / Datum: 2. 6. 2025 / Popis: první vydání

**±0,000 = úroveň podlahy v 1.NP**

## LEGENDA ZNAČENÍ

**ŘEŠENÝ BYTOVÝ DŮM**
**p.č. 26/1, k.ú.Kukleny**

VYZNAČENÍ VSTUPŮ DO DOMU

## LEGENDA TECHNICKÉ INFRASTRUKTURY

VODOVODNÍ ŘAD
KANALIZACE
PLYNOVOD
ELEKTRICKÉ SILOVÉ KABELY
SDĚLOVACÍ KABELY

SEVER

**Generální projektant:**

BIZ projekce s. r. o.
třída SNP 402/48, Hradec Králové 500 03
IČO: 04927982, DIČ: CZ04927982
(+420) 773 833 630 / projekce@skupina.biz
www.projekce.biz

**Vypracoval:** Veronika Krčková
**Zodpovědný projektant:** Ing. Martin Táborský
**Hlavní inženýr projektu:** Ing. Martin Táborský

**Stavebník:**
Společenství vlastníků jednotek Pražská třída 2
Pražská třída 2/50 - Kukleny
Hradec Králové, 500 04
IČO: 711 87 456 / DIČ: CZ711 87 456

**Název projektu:**
**ETICS HK - Pražská ulice**

**Stavební objekt:**
SO01 - ETICS HK - Pražská ulice

**Název výkresu:**
**Koordinační situační výkres**

**Číslo zakázky:** JAS1-13BPK
**Datum:** 06/2025
**Formáty:** 2xA4
**Měřítko:** 1:500

**Profesní část:**
Situační výkresy

**Stupeň:**
Dokumentace pro povolení záměru

**Stavební objekt / číslo výkresu:**
**C.03**