
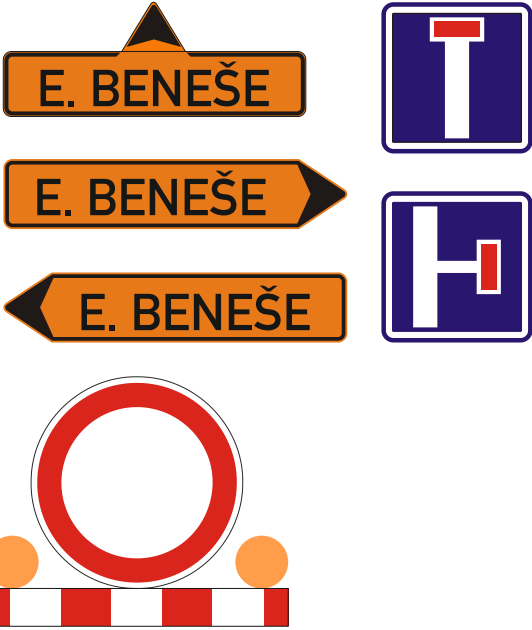


DIO KONTRAPUNKT - Benešovka kulturní



26311
26.9. 2026
13:00h - 22:00h

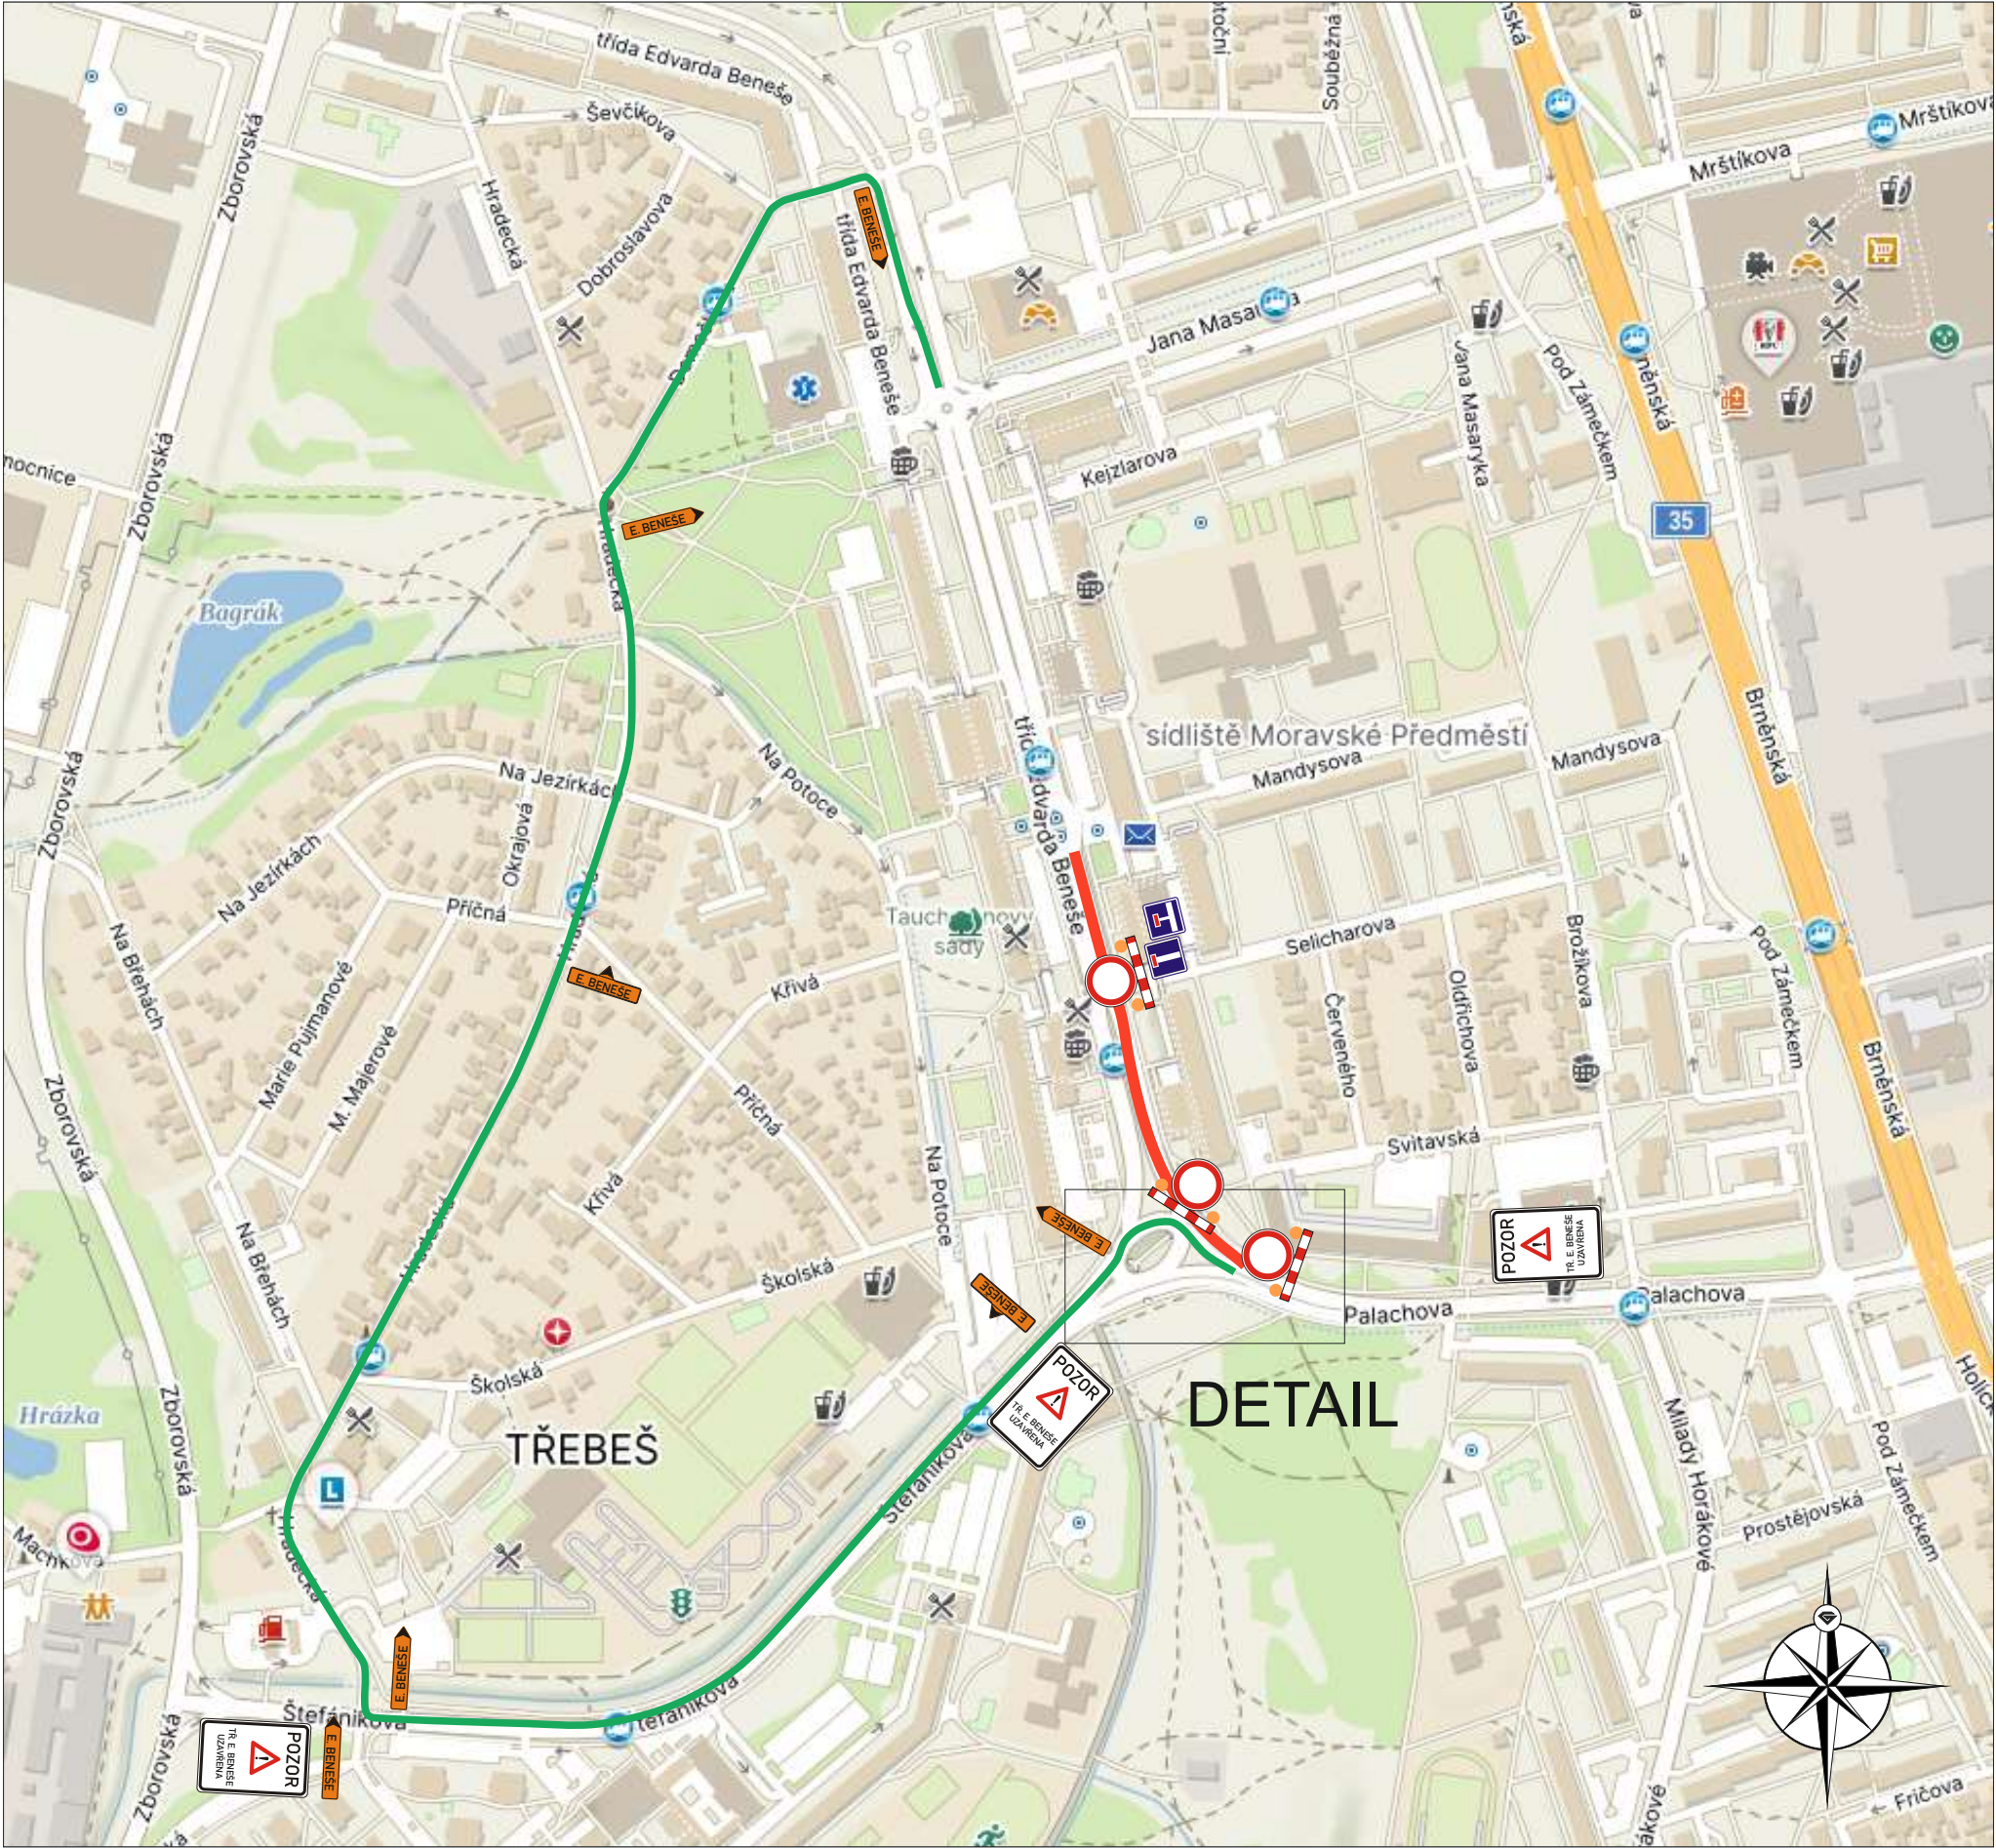

Zhotovitel:		 kontrapunkt	
Kreslil:	Lukáš Gubanec / tel.: 731 650 587 / e-mail.: gubanec@inkadz.cz	 DOPRAVNÍ ZNAČENÍ - HRADEC KRÁLOVÉ s.r.o. Obrácení: min. 258 503 02 Předměstí n.L. IČO: 274 78 866 DIČ: CZ27478866 tel.: 495 581 318 e-mail: info@inkadz.cz web: www.inka-znacení.cz	
Zodp. projektant:	Lukáš Gubanec / tel.: 731 650 587 / e-mail.: gubanec@inkadz.cz		
Kontroloval:	Lukáš Gubanec / tel.: 731 650 587 / e-mail.: gubanec@inkadz.cz		
Kraj: Královéhradecký		Okres: Hradec Králové	Obec: Hradec Králové
Akce:		Datum: 7.6.2026	
Benešovka kulturní, třída Edvarda Beneše, Hradec Králové		Č. ZAKÁZKY: 26311	
		STUPEŇ PD: -	
		MĚŘITKO: A3	
DOPRAVNĚ INŽENÝRSKÉ OPATŘENÍ			

DIO KONTRAPUNKT - Benešovka kulturní

26311
26.9. 2026
13:00h - 22:00h

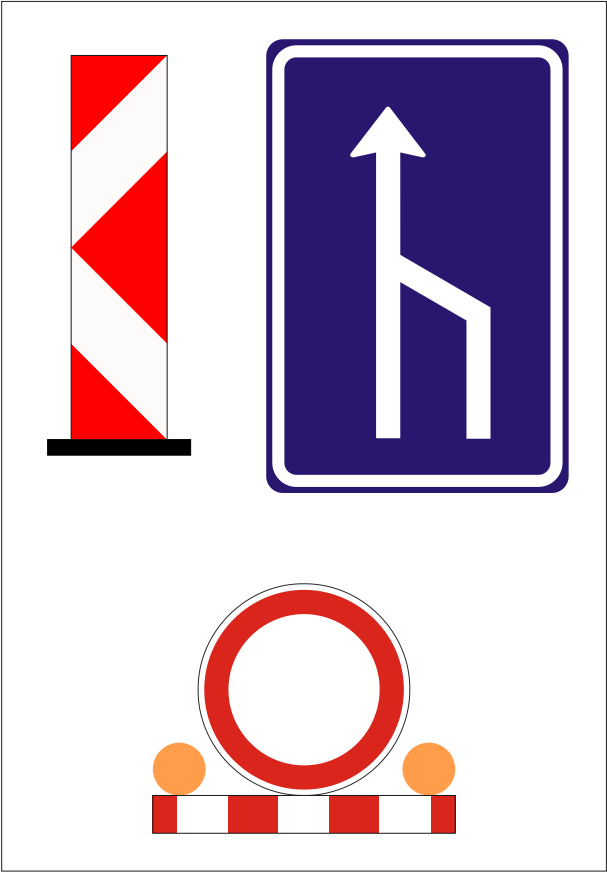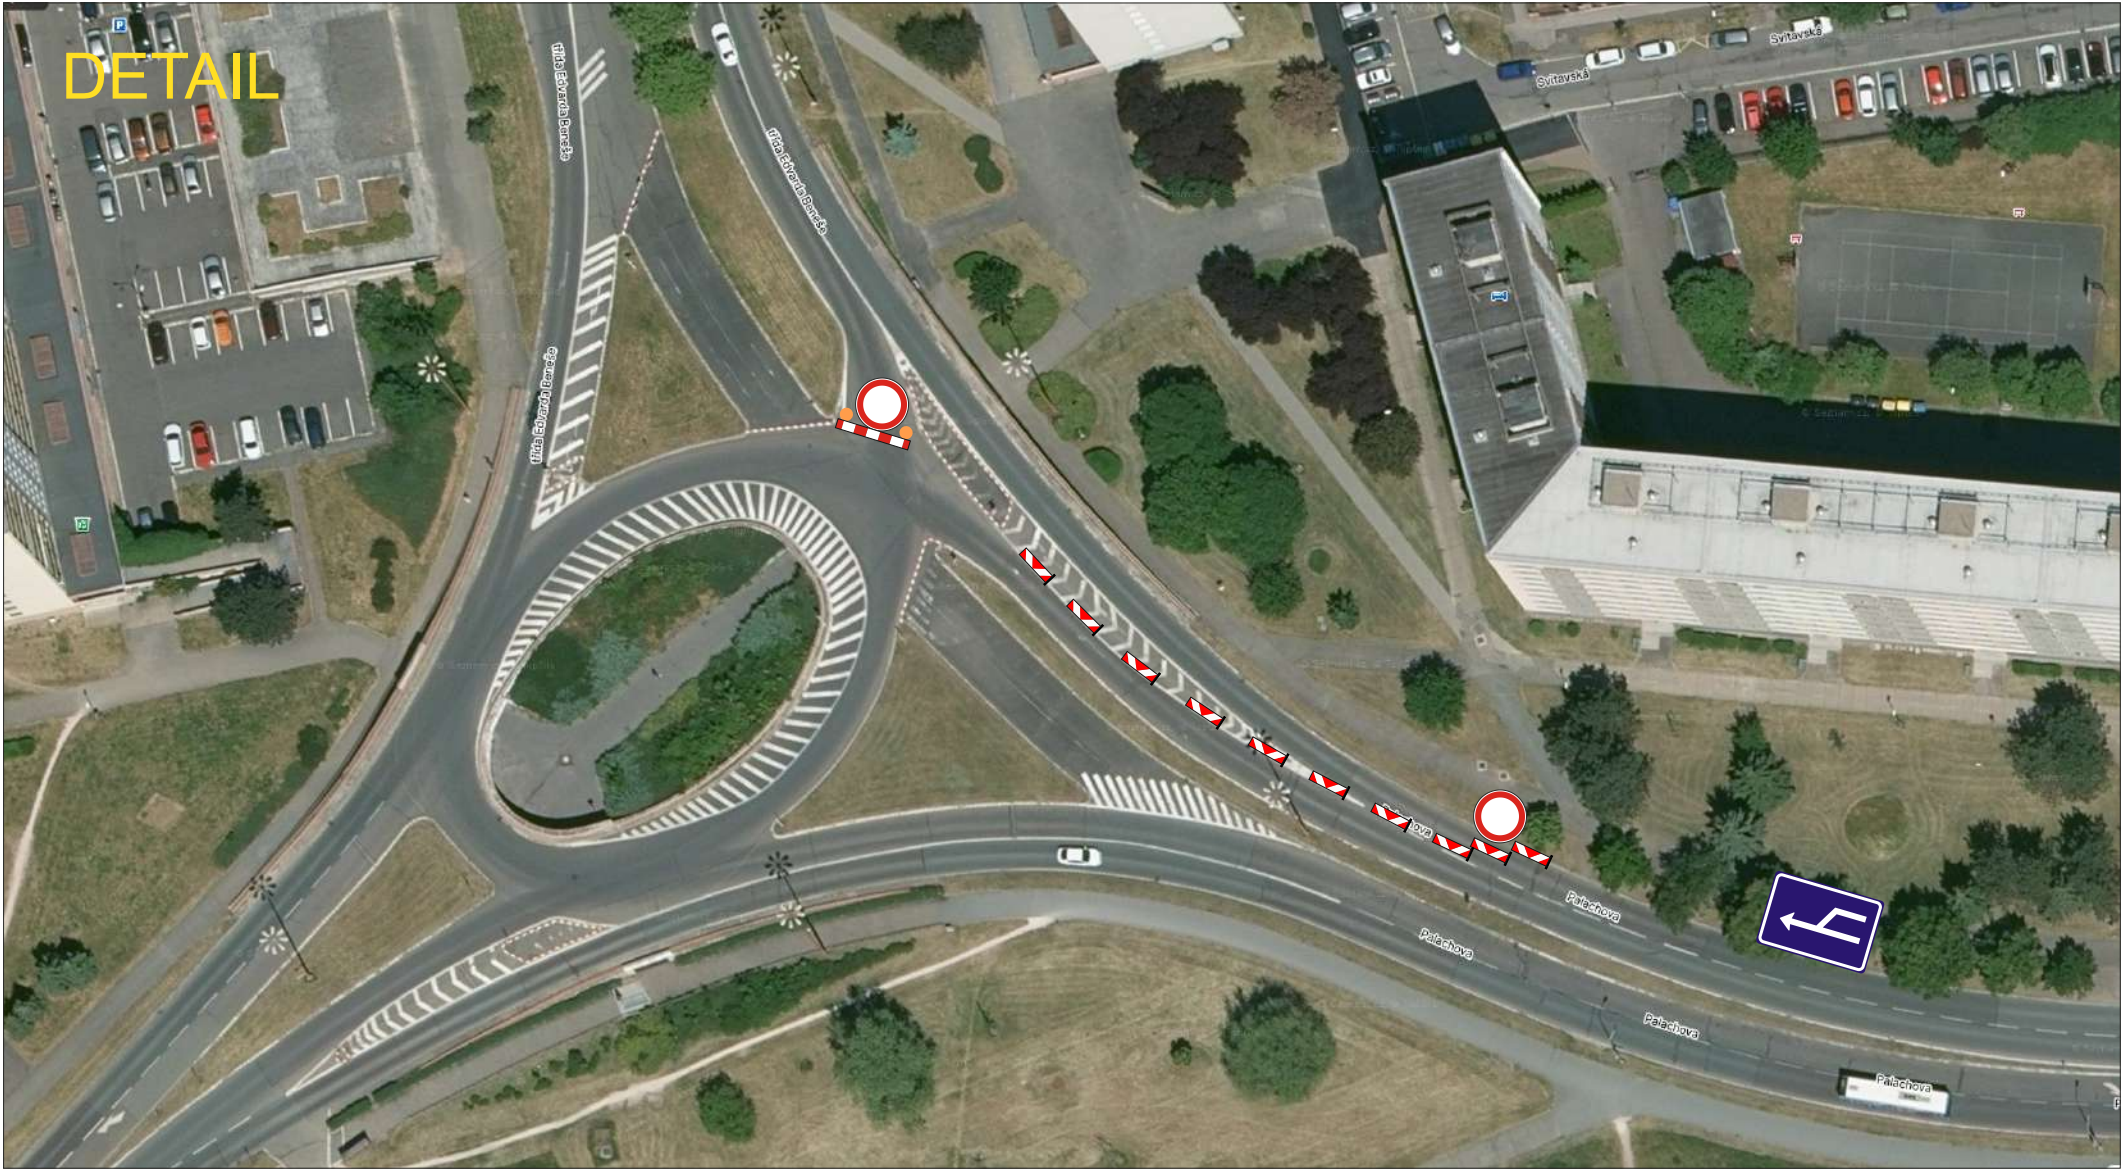

Na vyznačeném úseku bude úplná uzavírka.
Akce bude probíhat v místě komunikace, dle přiloženého schématu.
Vymístění vozidel bude blokovým čištěním.
Stávající DZ v rozporu s DIO bude zneplatněno.
Po ukončení prací bude přechodné dopravní značení odstraněno.
Přístup k nemovitostem bude v koordinaci s pořadatelem akce.
DZ je možné v případě potřeby upravit dle stávající situace.

Zhotovitel:		 kontrapunkt	
Kreslil:	Lukáš Gubanec / tel.: 731 650 587 / e-mail.: gubanec@inkadz.cz		
Zodp. projektant:	Lukáš Gubanec / tel.: 731 650 587 / e-mail.: gubanec@inkadz.cz		
Kontroloval:	Lukáš Gubanec / tel.: 731 650 587 / e-mail.: gubanec@inkadz.cz		
Kraj: Královéhradecký	Okres: Hradec Králové	Obec: Hradec Králové	
Akce:			
Benešovka kulturní, třída Edvarda Beneše, Hradec Králové DOPRAVNĚ INŽENÝRSKÉ OPATŘENÍ			
DATUM		7.6.2026	
Č.ZAKÁZKY		26311	
STUPEŇ PD			
MĚŘÍTKO		-	
FORMÁT		A3	