
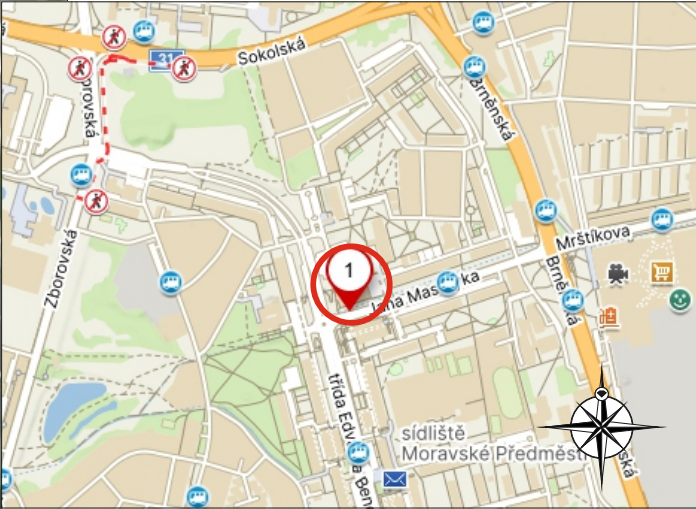


DIO - DIST - STÁNÍ JEŘÁBU

ZAKÁZKA: 26453
TERMÍN: od nabytí OOP

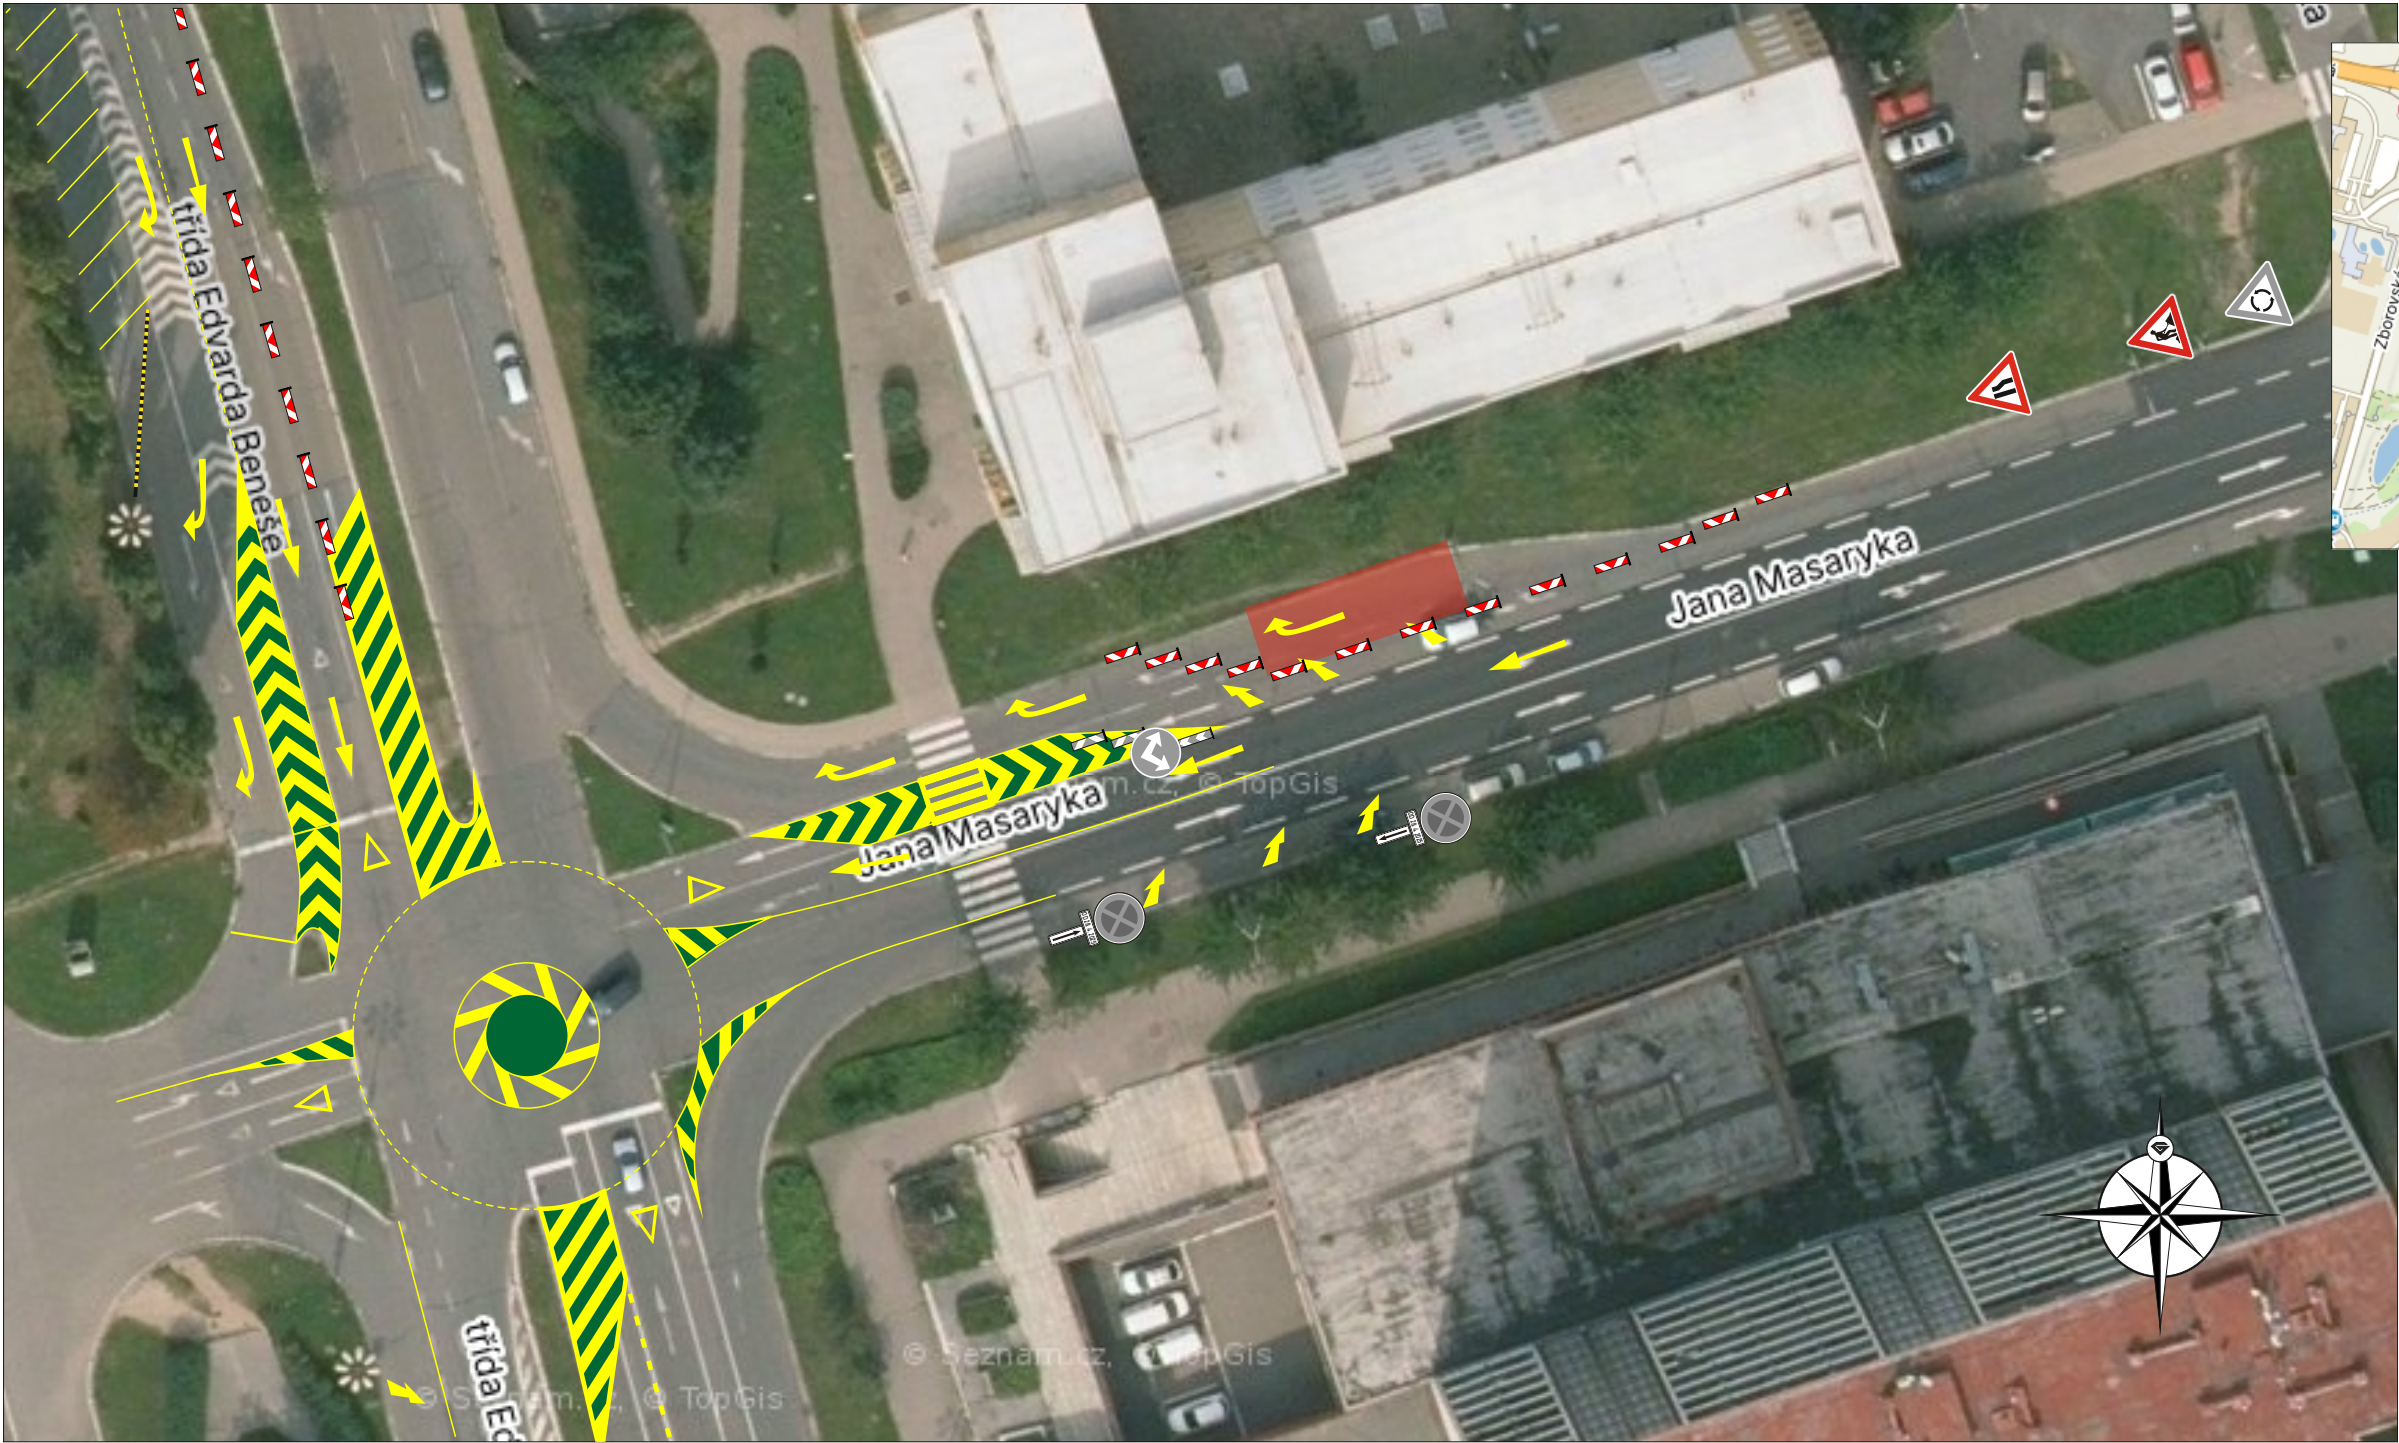

Pracovní místo bude zabezpečeno.
Po ukončení prací bude přechodné dopravní značení odstraněno.
Přístup k nemovitostem bude v koordinaci se stavbou.
Průchod chodců bude řízen stavbou.
DZ je možné v případě potřeby upravit dle stávající situace.
Stávající DZ v rozporu s DIO bude zneplatněno.

Zhotovitel:															
Kreslil:	Lukáš Gubaneč / tel.: 731 650 587 / e-mail.: gubaneč@inkadz.cz			 DOPRAVNÍ ZNAČENÍ - HRADEC KRÁLOVÉ s.r.o. Obránců míru 258 503 02 Předměstí n.L. IČO: 274 78 866 DIČ: CZ27478866 tel.: 495 581 318 e-mail: info@inkadz.cz web: www.inka-znacení.cz											
Zodp. projektant:	Lukáš Gubaneč / tel.: 731 650 587 / e-mail.: gubaneč@inkadz.cz														
Kontroloval:	Lukáš Gubaneč / tel.: 731 650 587 / e-mail.: gubaneč@inkadz.cz														
Kraj: Královéhradecký	Okres: Hradec Králové	Obec: Hradec Králové													
Akce:				<table><tr><td>DATUM</td><td>29.7.2026</td></tr><tr><td>Č.ZAKÁZKY</td><td>26453</td></tr><tr><td>STUPĚŇ PD</td><td></td></tr><tr><td>MĚŘÍTKO</td><td>-</td></tr><tr><td>FORMÁT</td><td>A3</td></tr></table>		DATUM	29.7.2026	Č.ZAKÁZKY	26453	STUPĚŇ PD		MĚŘÍTKO	-	FORMÁT	A3
DATUM	29.7.2026														
Č.ZAKÁZKY	26453														
STUPĚŇ PD															
MĚŘÍTKO	-														
FORMÁT	A3														
ZÁBOR PRO JEŘÁB HK, Jana Masaryka DOPRAVNĚ INŽENÝRSKÉ OPATŘENÍ															