



ETAPA I.

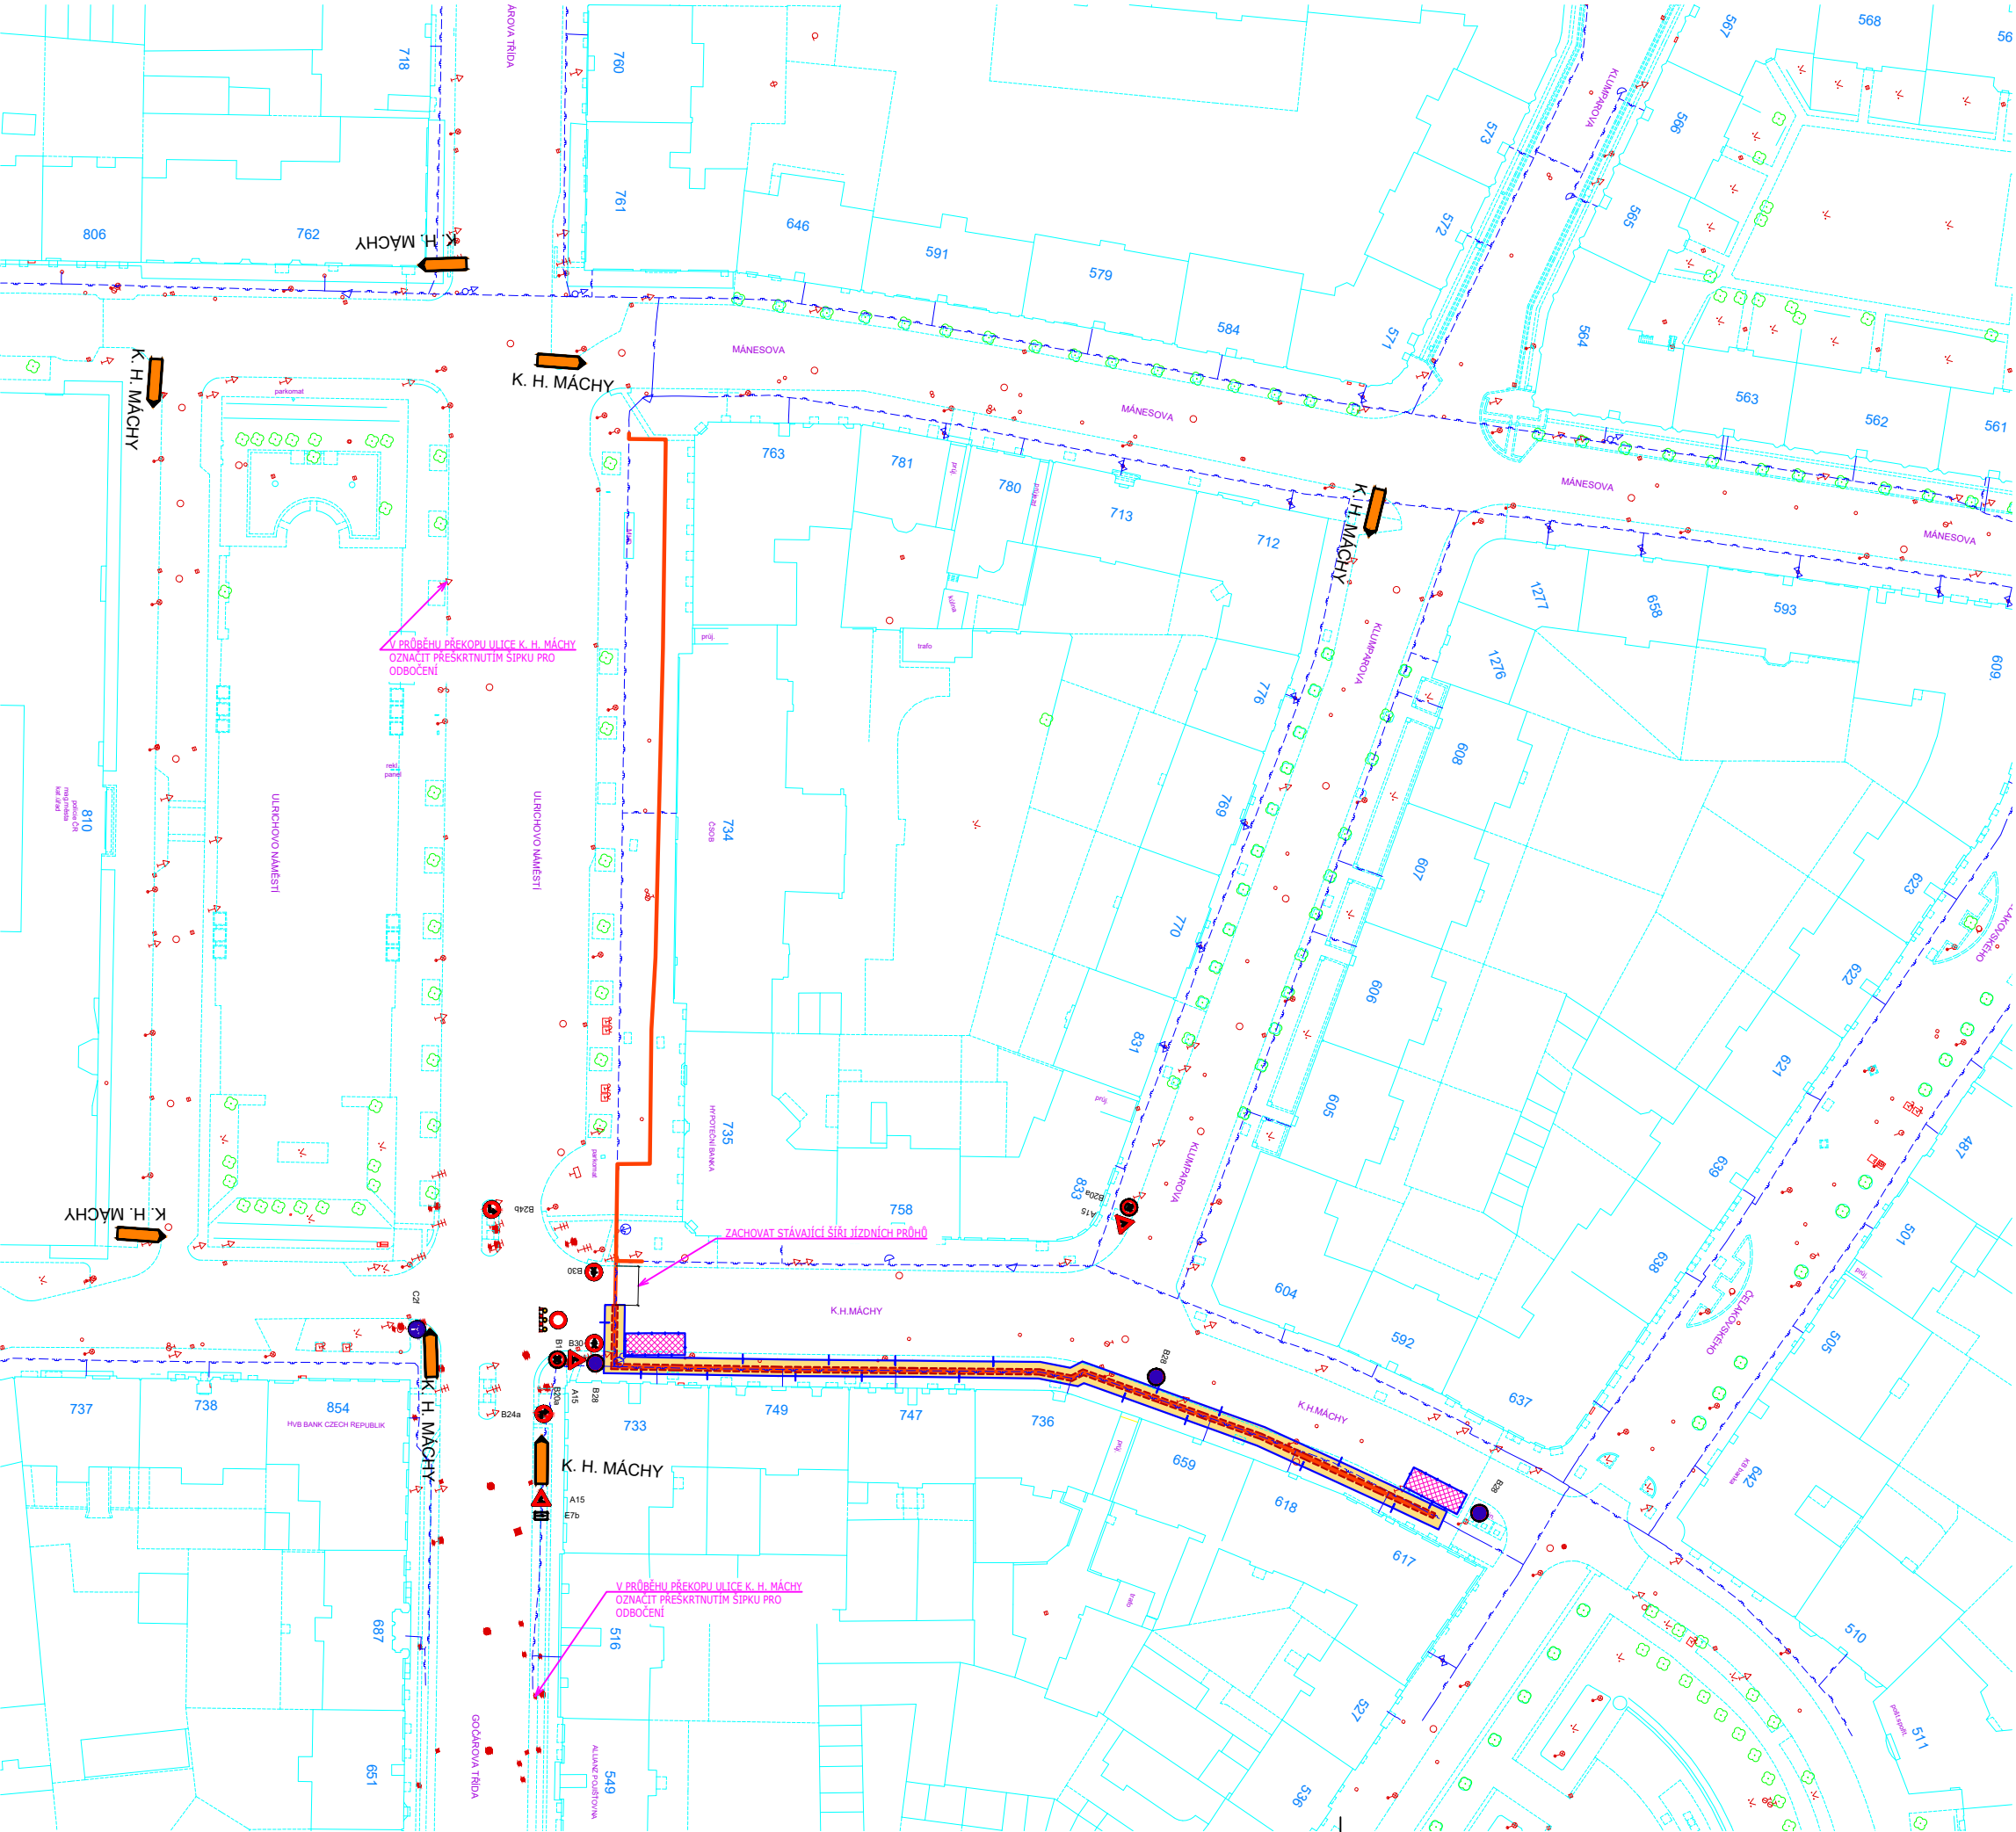

ETAPA II.

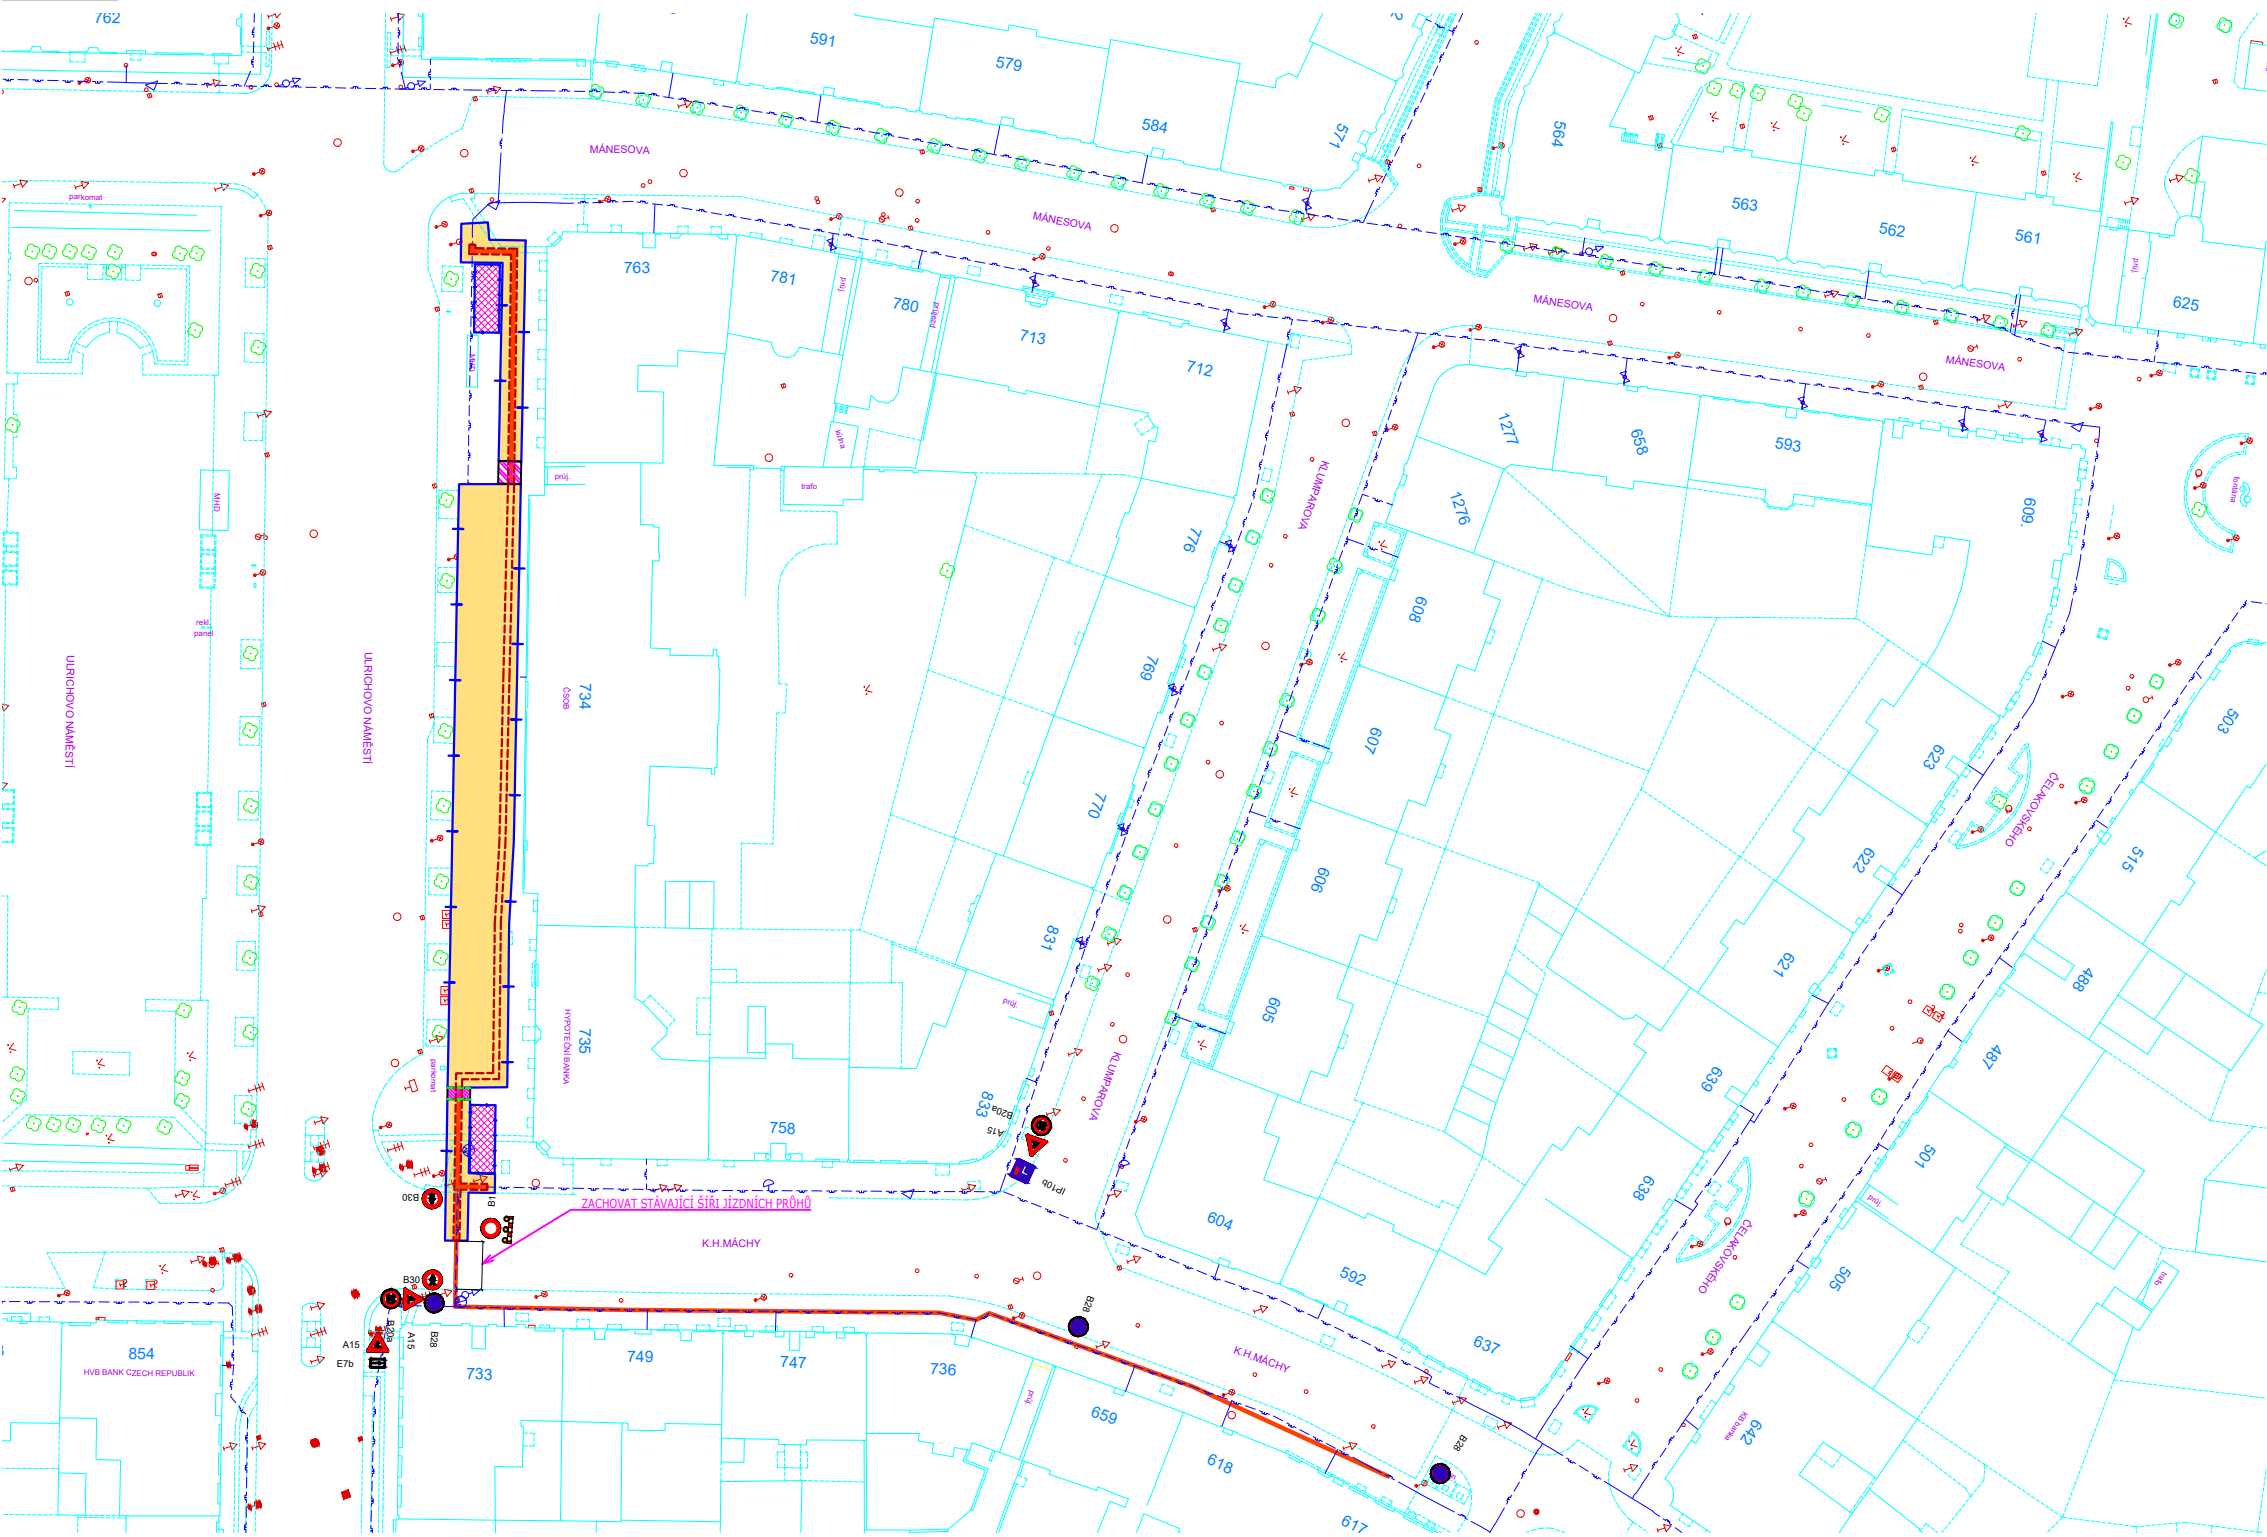

- UPOZORNĚNÍ:

- PŘI PROVÁDĚNÍ PŘEKOPŮ CHODNÍKŮ, BUDOU NAD RÝHOU UMÍSTĚNY LÁVKY SE ZÁBRADLÍM, TAK ABY BYL CO MOŽNÁ NEJMÉNĚ OMEZEN PROVOZ NA CHODNÍCÍCH A ZÁROVEŇ ABY NEDOŠLO K ZAMEZENÍ PŘÍSTUPU K JEDNOTLIVÝM DOMŮM.
- DODAVATEL JE POVINEN ZABEZPEČIT VÝKOPY TAK, ABY NEMOHLA DOJÍT K PŘÍPADNÉMU PÁDU TŘETÍCH OSOB DO VÝKOPU.
- V NOČNÍCH HODINÁCH JE NUTNO VÝKOPY OSVĚTLIT POKUD TOTO NEBUDE ZABEZPEČENO VEŘEJNÝM OSVĚTLENÍM.
- O ZÁMĚRU JE NUTNÉ V DOSTATEČNÉM PŘEDSTIHU VYROZUMĚT VŠECHNY VLASTNÍKY DOTČENÝCH NEMOVITOSTÍ.
- V ÚSEČÍCH, KDE BUDE OMEZENO VYHRAZENÉ PLACENÉ PARKOVÁNÍ, MUSÍ BÝT V DOSTATEČNÉM ČASOVÉM PŘEDSTIHU SPLNĚNY PODMÍNKY ISP HK.
- V DOSTATEČNÉM ČASOVÉM PŘEDSTIHU MUSÍ BÝT OZNÁMENO VLASTNÍKŮM NEMOVITOSTÍ DOČASNÉ OMEZENÍ PŘÍJEZDU K DOMŮM.

OPATŘENÍ V DOTČENÉM ÚZEMÍ:

- STAVBA NTL PLYNOVODU A PŘÍPOJEK PLYNU V ULICI K.H. MÁCHY BUDE PROVÁDĚNA PŘI ZACHOVÁNÍ PROVOZU (POUZE DOČASNÉ UZAVÍRKY PRO PROVEDENÍ PŘEKOPŮ PO POLOVINÁCH), ALE DOJDE K DOČASNÉMU ZRUŠENÍ NĚKTERÝCH PARKOVACÍCH STÁNÍ.
- BĚHEM STAVBY JE NUTNÉ ZACHOVAT PŘÍJEZD DO BUDOVY ČP.734 (DOPRAVNÍ INSPEKTORÁT PČR).
- PROVĚŘIT MOŽNOST VYPNUTÍ VN VEDENÍ V DOBĚ PROVÁDĚNÍ PRACÍ V BLÍZKOSTI VN VEDENÍ, Z DŮVODU ZVÝŠENÍ BEZPEČNOSTI.
- STAVBA V KOMUNIKACI MUSÍ BÝT PROVÁDĚNA V SOULADU S PLATNÝMI PRÁVNÍMI PŘEDPISY VIZ ČÁST B.
- VOZIDLA STAVBY MUSÍ BÝT PŘI VYJÍZDĚNÍ NA VEŘEJNOU KOMUNIKACI OČIŠTĚNA.
- STAVBA BUDE KOORDINOVÁNA SE VŠEMI INVESTICEMI, KTERÉ BUDOU ZNÁMÉ DO JEJÍHO ZAHÁJENÍ
- PŘED ZAHÁJENÍM STAVBY MUSÍ BÝT OZNÁMEN VSTUP NA DOTČENÉ POZEMKY JEJICH MAJITELŮM.
- PŘI PROVÁDĚNÍ STAVEBNÍCH PRACÍ V RÁMCI REKONSTRUKCE PLYNÁRENSKÉHO ZAŘÍZENÍ MUSÍ INVESTOR A BUDOUCÍ ZHOTOVITEL ZACHOVAT PŘÍSTUP K JEDNOTLIVÝM OBJEKTŮM.

LEGENDA:

PLYNOVODY:

- NAVRŽENÝ NTL PLYNOVOD (VÝMĚNA VEDENÍ DLE ODS. 1 PÍSM. A) BODU 11 NEBO 12 PŘÍLOHY Č. 1 K ZÁKONU Č. 283/2021 SB.)
- NAVRŽENÝ NTL PŘÍPOJKY PLYNU (VÝMĚNA VEDENÍ DLE ODS. 1 PÍSM. A) BODU 11, 12 NEBO 29 PŘÍLOHY Č. 1 K ZÁKONU Č. 283/2021 SB.)

STÁVAJÍCÍ VEDENÍ:


- SLOUP VEŘEJNÉHO OSVĚTLENÍ
- KANALIZAČNÍ VPUST
- STROM, KEŘ
- KANALIZAČNÍ ŠACHTA
- DOPRAVNÍ ZNAČENÍ
- GEODETICKÝ POLOHOPIS MÍSTNÍCH KOMUNIKACÍ A CHODNÍKŮ
- PLOTY, OPLOCENÍ
- BRANKY, BRÁNY A VJEZDY
- GEODETICKÝ POLOHOPIS STÁVAJÍCÍCH OBJEKTŮ
- HRANICE PARCELY
- VNITŘNÍ KRESBA

PŘECHODNÉ DOPRAVNÍ ZNAČENÍ:


- Z2 - ZÁBRANA PRO OZNAČENÍ UZAVÍRKY + VÝSTRAŽNÁ SVĚTLA TYPU 1
- Z2 - ZÁBRANA PRO OZNAČENÍ UZAVÍRKY

- A15
- P7
- B21a
- B30
- B28
- B20a
- IP10b
- P8
- C4a
- C4b
- Z4a / Z4b
- PŘEJDI NA DRUHOU STRANU
- PŘEJDI NA DRUHÝ CHODNÍK

VZOROVÉ ZABEZPEČENÍ PRACOVNÍHO MÍSTA

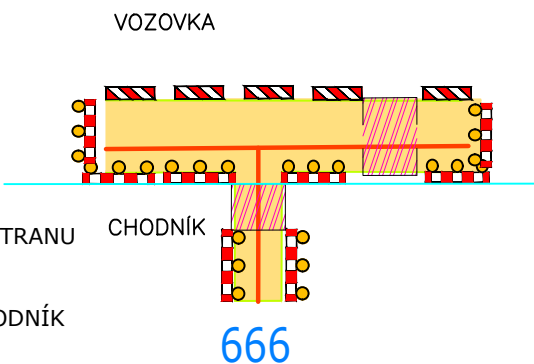

PROJEKTANT		ODPOVĚDNÝ PROJEKTANT	VEDOUCÍ PROJEKTANT	 Ak. Heyrovského 1178/6 500 03 Hradec Králové IČ: 287 62 738 www.avprojektcz.cz		
Kozoň		Vondráček	Vondráček			
						
STAVBA	INVESTOR:	GasNet s.r.o., Klášská 940, 400 01 Ústí nad Labem			ZAKÁZKA:	260
	MÍSTO:	k.ú. Hradec Králové			STUPEŇ:	havárie
	Ú.S.O.:	Hradec Králové			DATUM:	září 2026
	NÁZEV:	Z-HAV MS HK K.H.Máchy + 1			MĚŘITKO:	-
					KÓTY:	-
NÁZEV VÝKRESU:				ČÁST:	ČÍSLO VÝKRESU:	
DIO+ZOV - SITUACE				B.1	AV-260-	

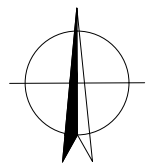

AV
PROJEKT CZ
Ak. Heyrovského 1178/6
500 03 Hradec Králové
IČ: 287 62 738
www.avprojekt.cz

ZAKÁZKA: 260
STUPEŇ: havárie
DATUM: září 2026
MĚŘÍTKO: -
KÓTY: -
ČÁST: B.1
ČÍSLO VÝKRESU: AV-260-