



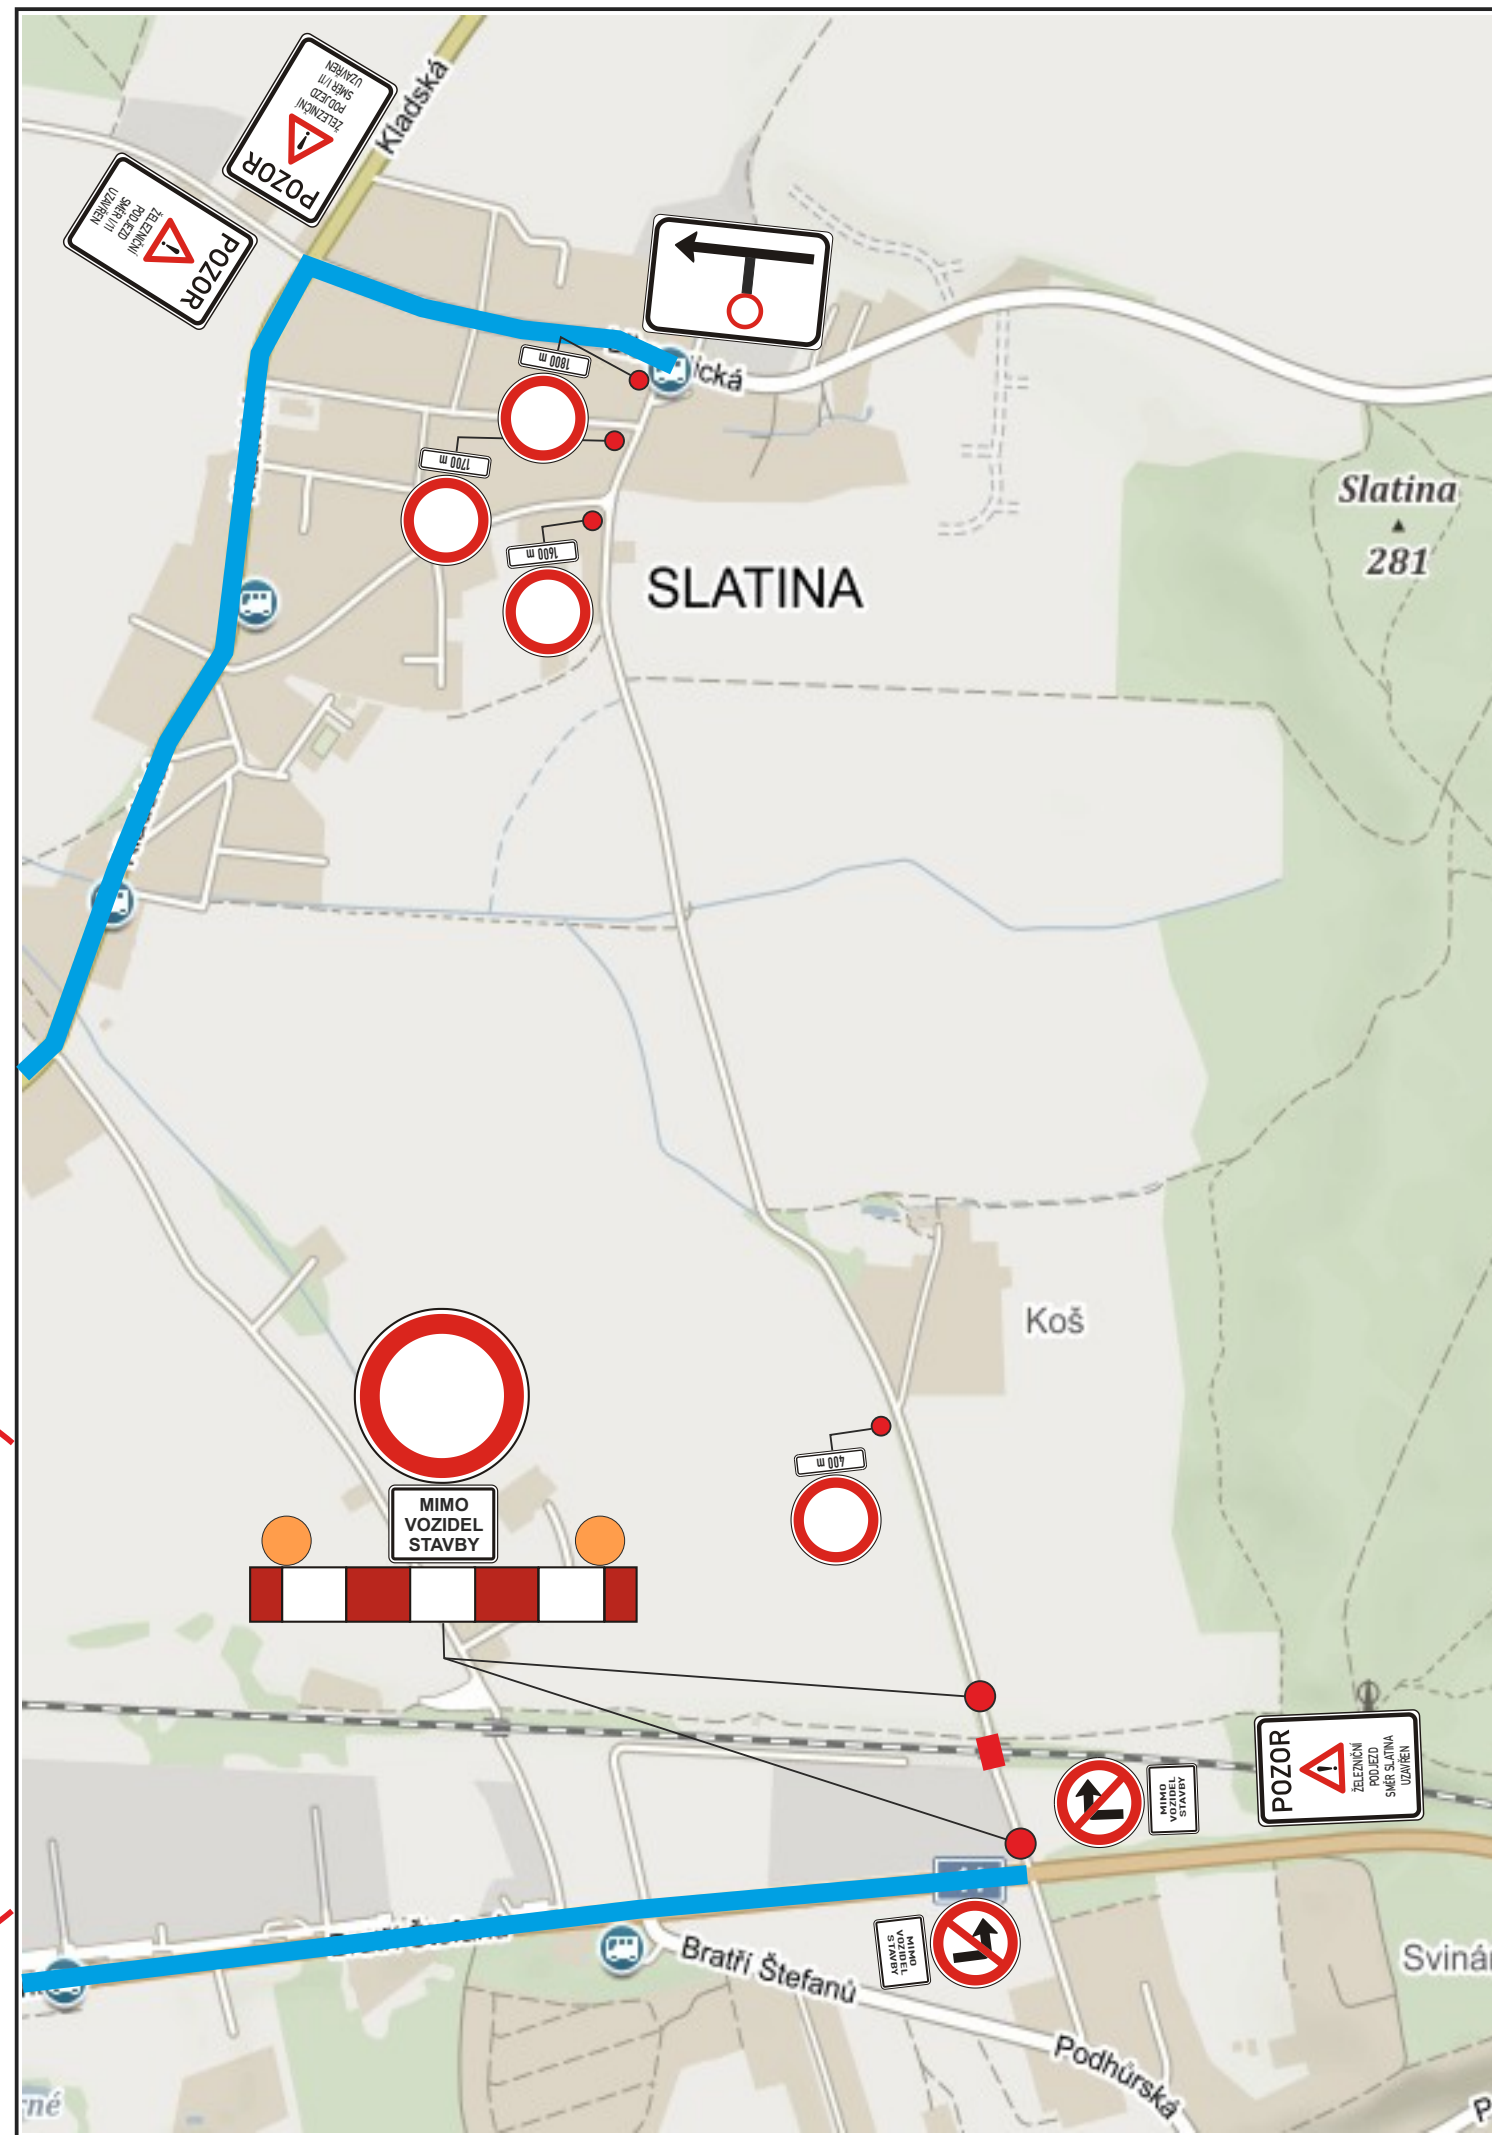

TECHNICKÁ ZPRÁVA:

Navržená přechodná úprava provozu řeší dopravní situaci při opravě žel. nadjezdu po dopravní nehodě. Objízdná trasa je vedena po I/11 Bratří Štefanů - II/308 Kladská - III/3081 Librantická, a to obousměrně.

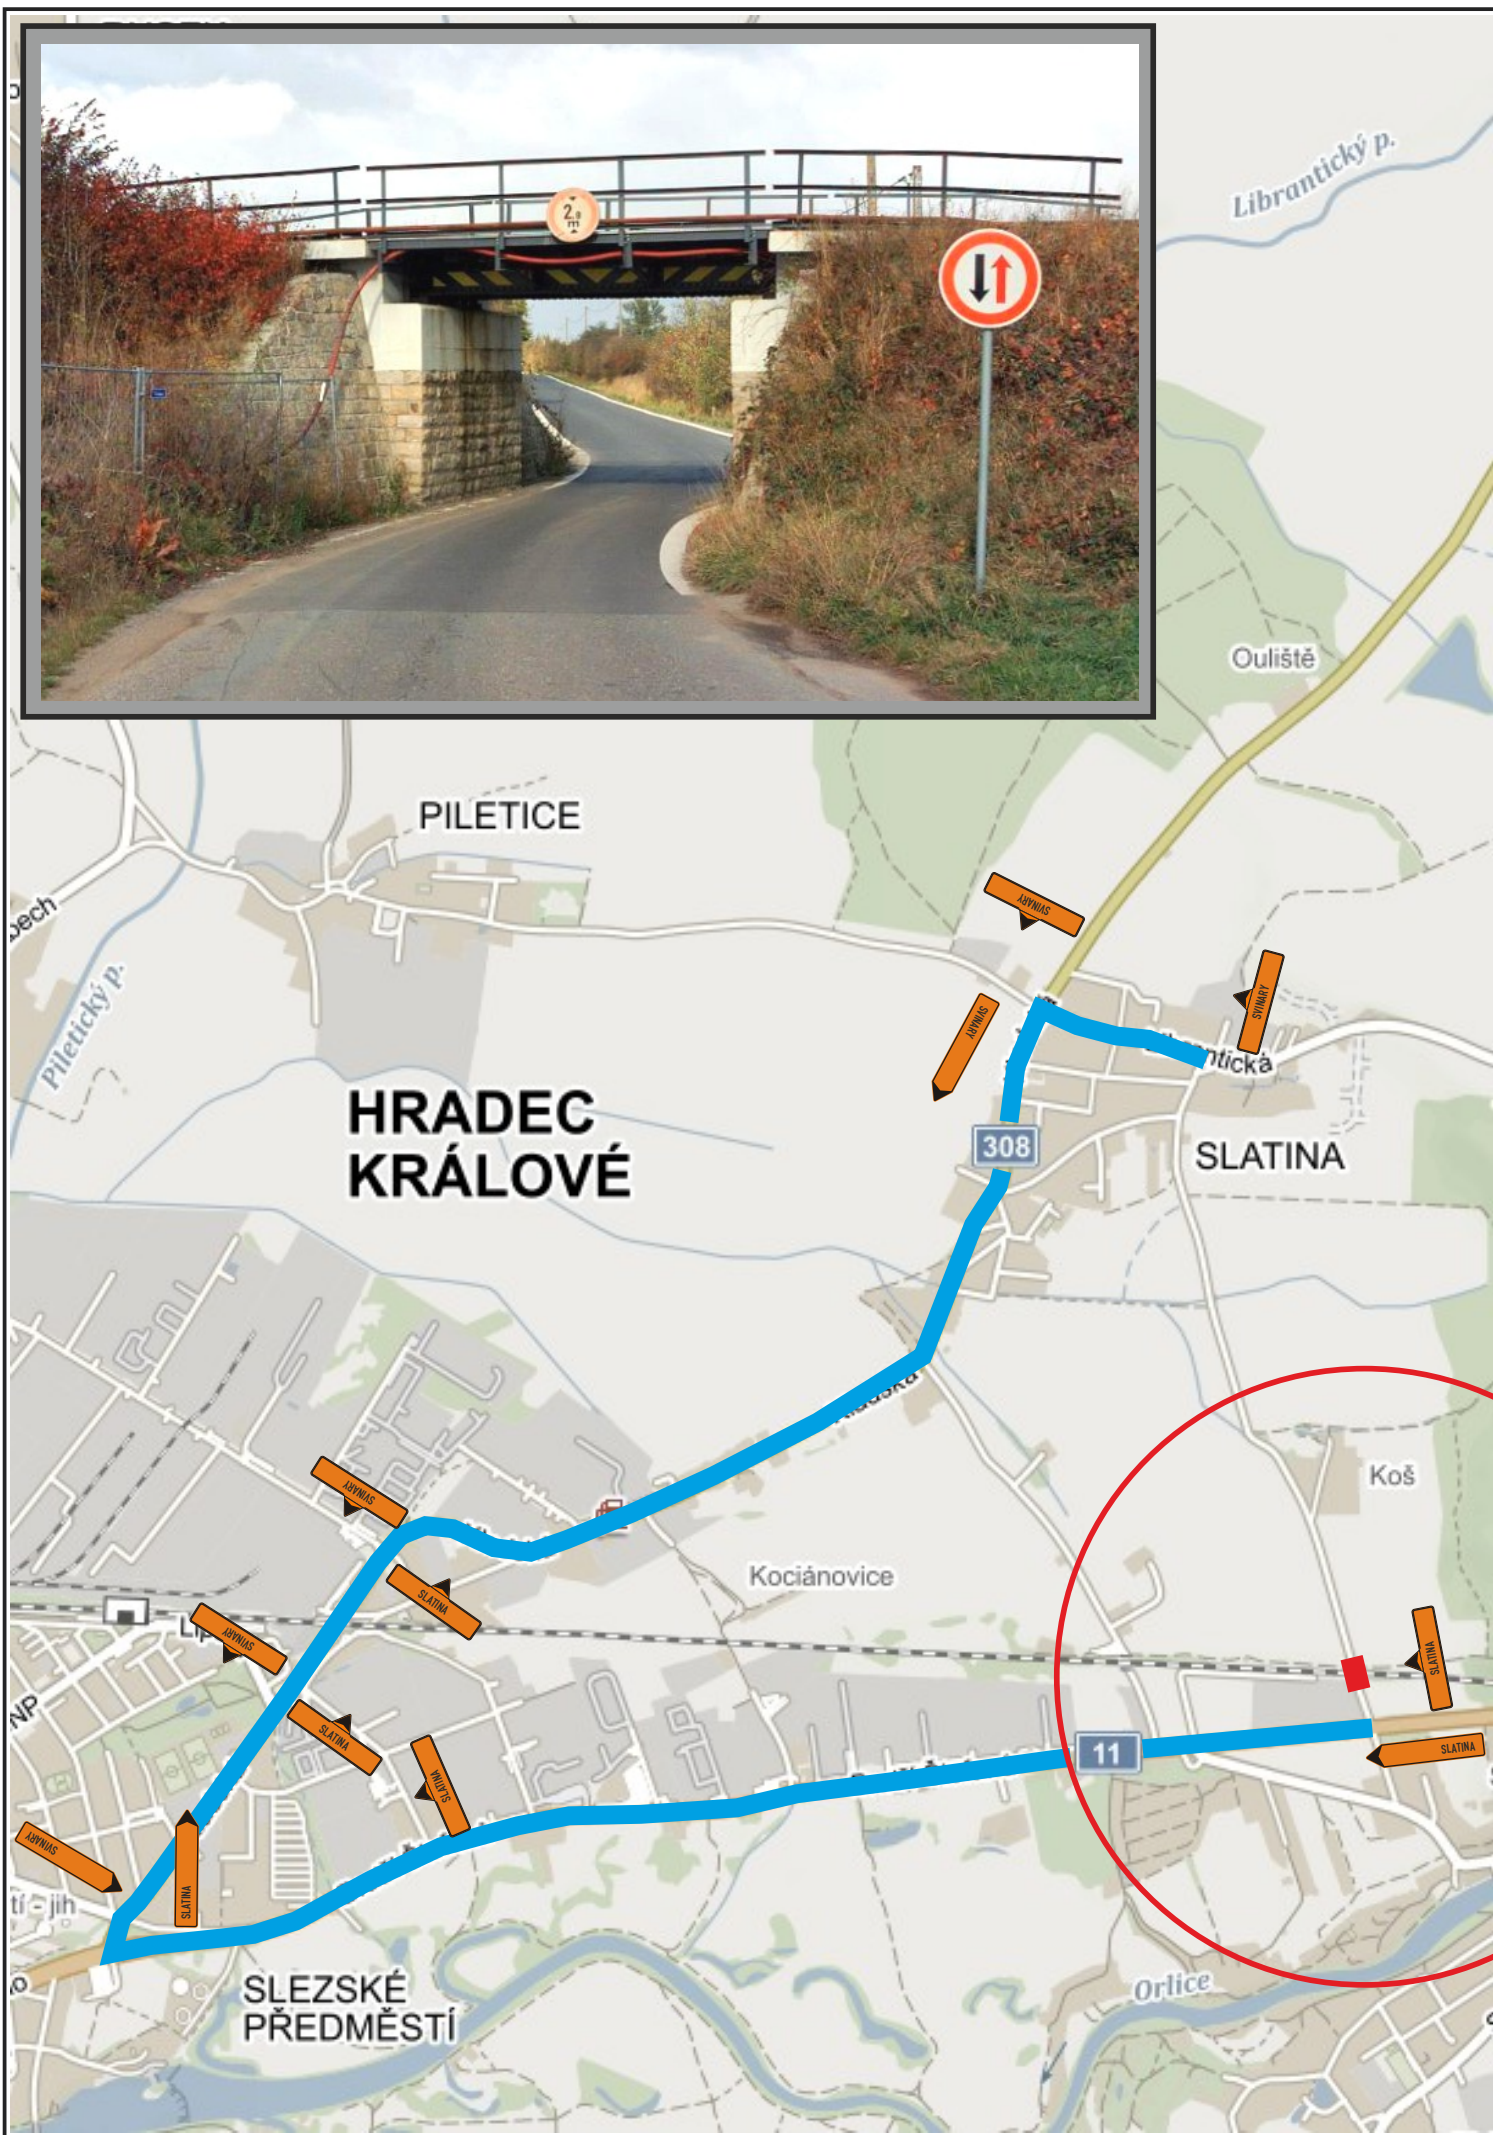

Objednatel:

Autor projektu	DIOZ - dopravní značení		DIOZ DOPRAVNÍ ZNAČENÍ Jaroslav Michek Polizy 4, 503 26 Osice tel. + 420 777 814 646, e-mail: info@dioz.cz www.dioz.cz IČO: 68461135 DIČ: CZ6709060347								
Kreslil	Jaroslav Michek - 777 814 646										
Kraj: Královéhradecký	Okres: Hradec Králové	Obec: Hradec Králové									
Akce:											
MK SVINARSKÁ HAVÁRIE ŽEL. NADJEZDU 9.9. – 10.9.2026			<table><tr><td>Datum</td><td>8/2026</td></tr><tr><td>Stupeň PD</td><td>DIO</td></tr><tr><td>Měřítko</td><td>-</td></tr><tr><td>Formát</td><td>3xA4</td></tr></table>	Datum	8/2026	Stupeň PD	DIO	Měřítko	-	Formát	3xA4
Datum	8/2026										
Stupeň PD	DIO										
Měřítko	-										
Formát	3xA4										