


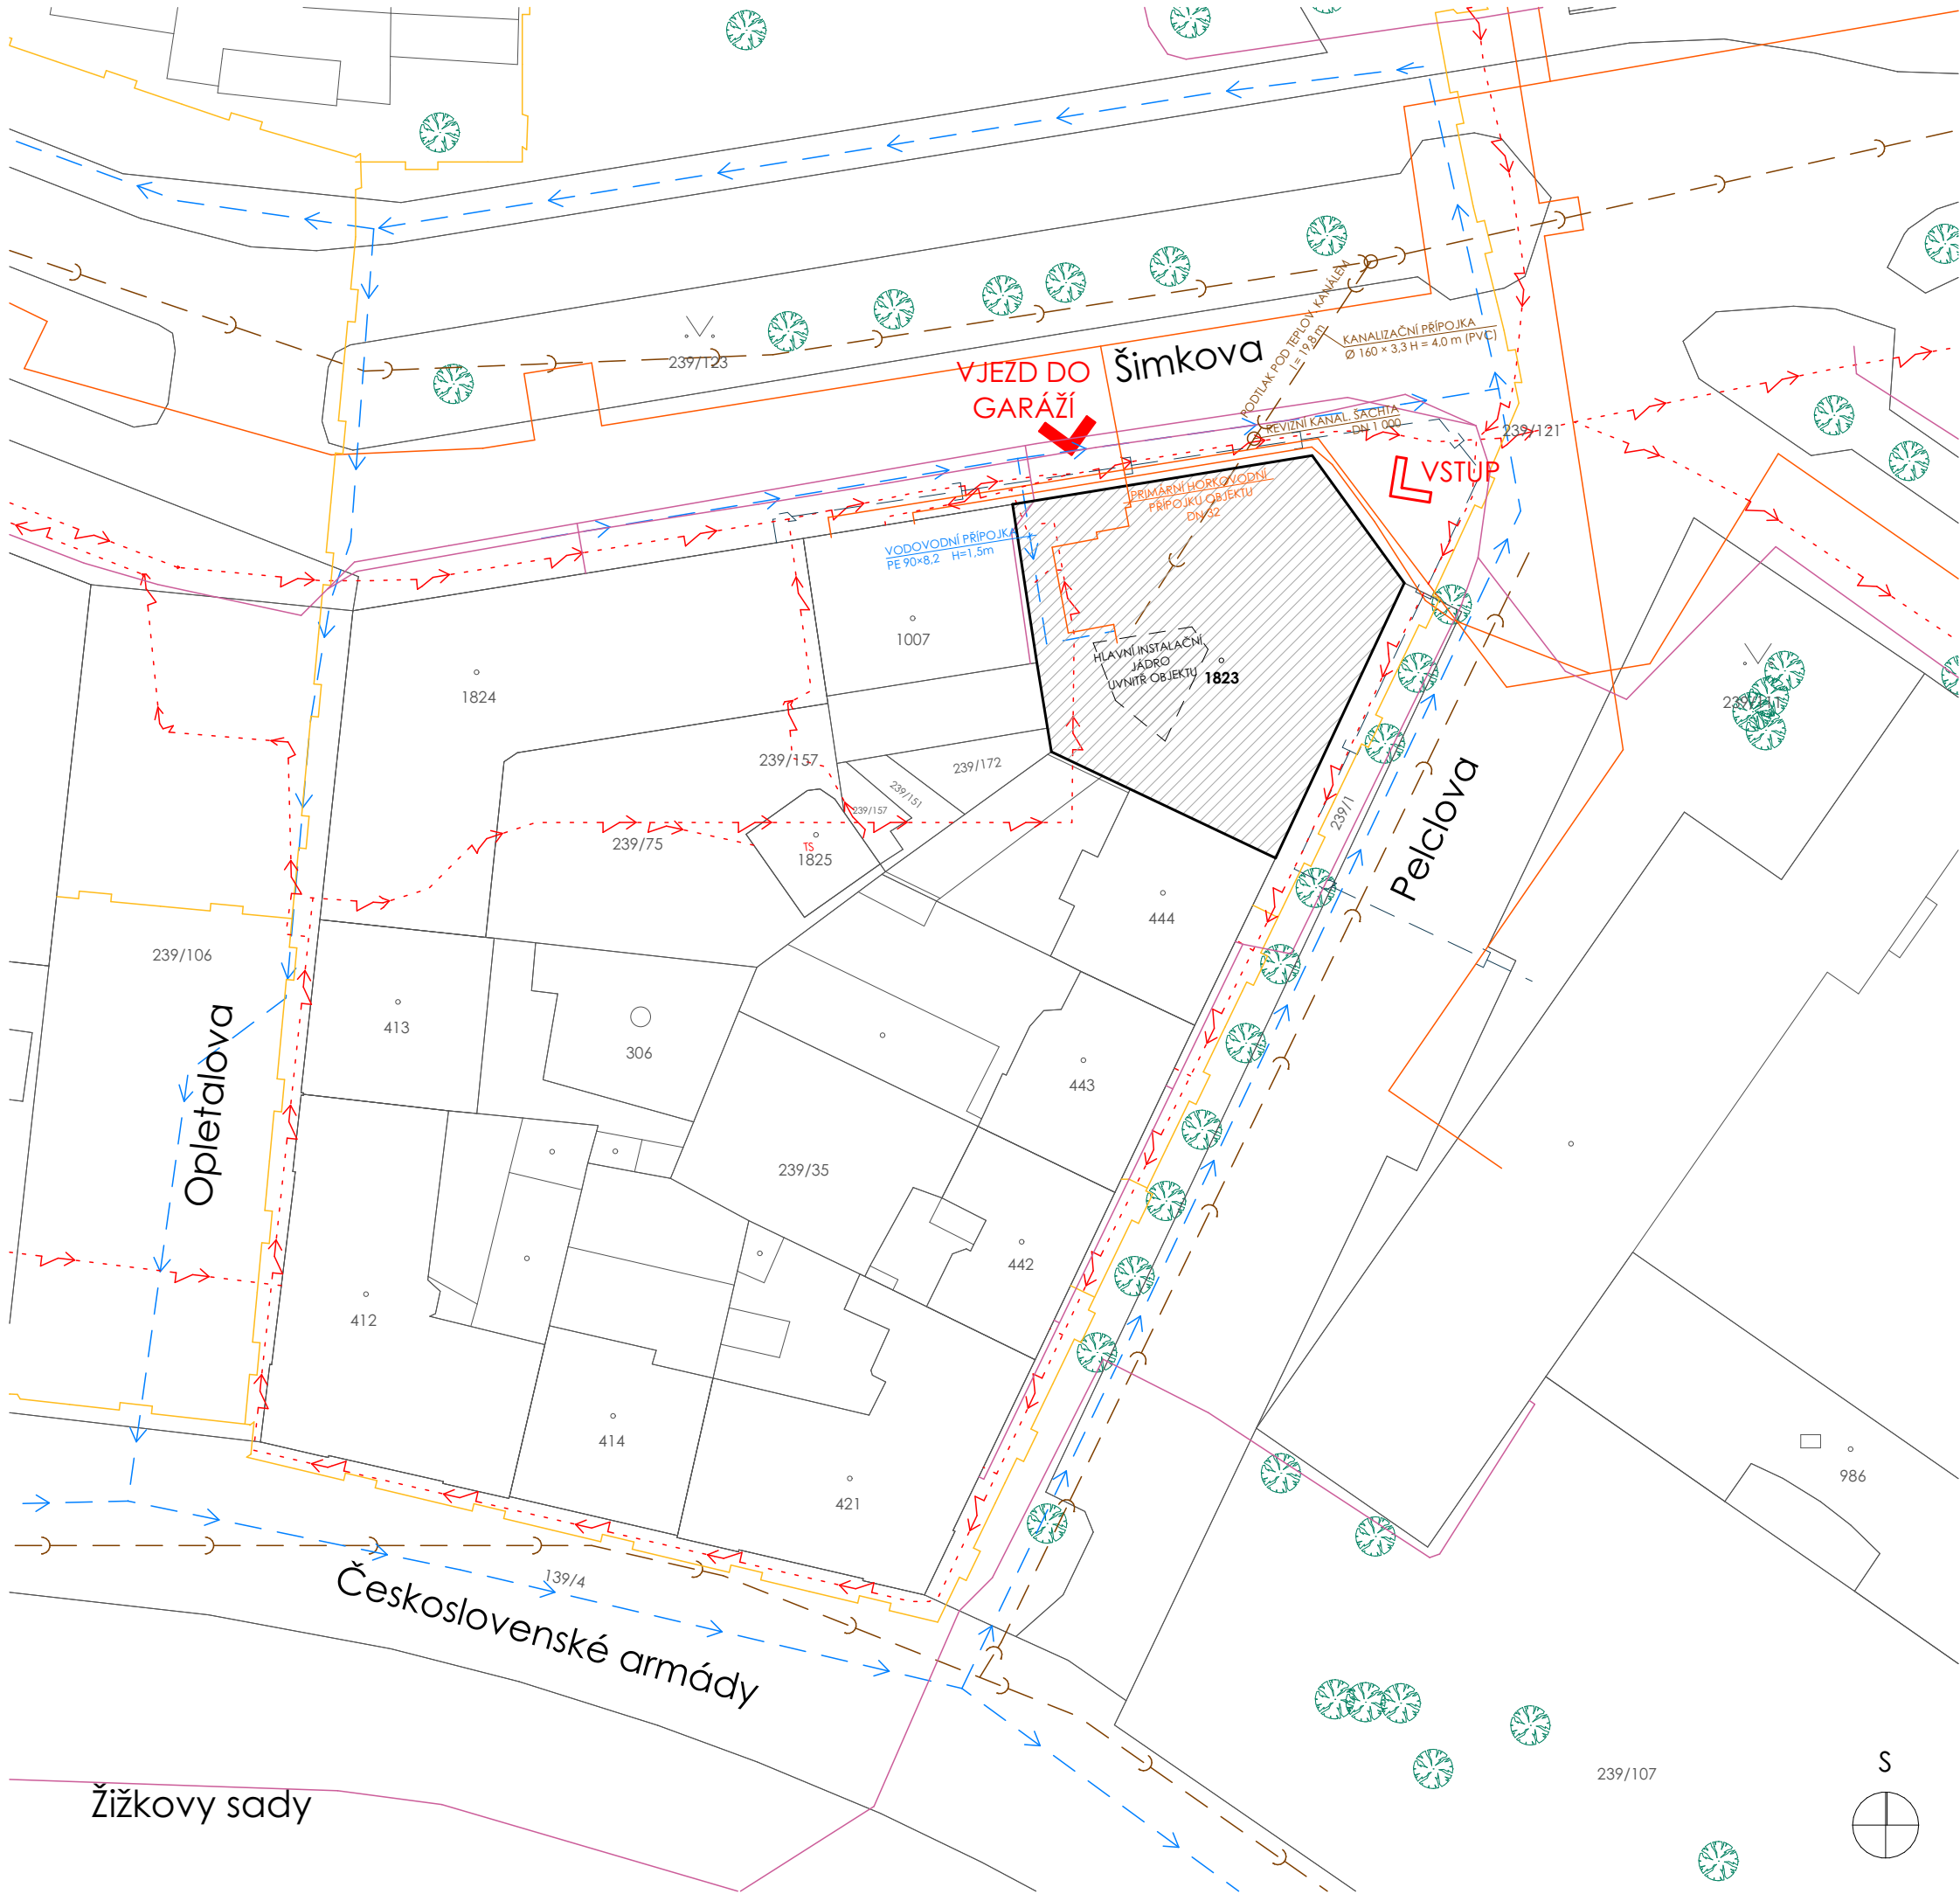

LEGENDA:

Řešený stávající objekt

Hranice parcel a nemovitostí dle KN

Číslo parcelní dle KN

vjezdy / výjezdy do / z objektu

vchody / východy do / z objektu

SÍŤ STÁVAJÍCÍ:

Elektrické silové kabely

Vodovod

Kanalizace

Plynovod

Místní telefonní kabely

Teplovod

±0,000 = 232,600 m n.m.

Autor projektu :	Ing. arch. Miroslav Gebas
Zodpovědný projektant :	Ing. arch. Miroslav Gebas
Vedoucí projektant :	Ing. arch. Jaromír Hroch
Vypracoval :	Ing. arch. Eliška zemánková
Kraj :	Královéhradecký
M.Ú. :	Hradec Králové
Investor :	Kanceláře Šimkova s.r.o., Karla Engliše 3221/2, Šmíchov, 150 00 Praha 5
Akce :	STAVEBNÍ ÚPRAVY BUDOVY Č.P. 1224, ULICE ŠIMKOVA, HRADEC KRÁLOVÉ, SPOJENÉ SE ZMĚNOU V UŽÍVÁNÍ ČÁSTI STAVBY ETAPA III. "ŠKOLA KROK"
Část PD :	C. SITUAČNÍ VÝKRES
Název :	

Formát :	2x A4
Datum :	27.03.2026
Číslo zakázky :	G-2023-04-012B
Stupeň PD :	DSP
Měřítko :	
Číslo výkresu :	C.3

KOORDINAČNÍ SITUAČNÍ VÝKRES