


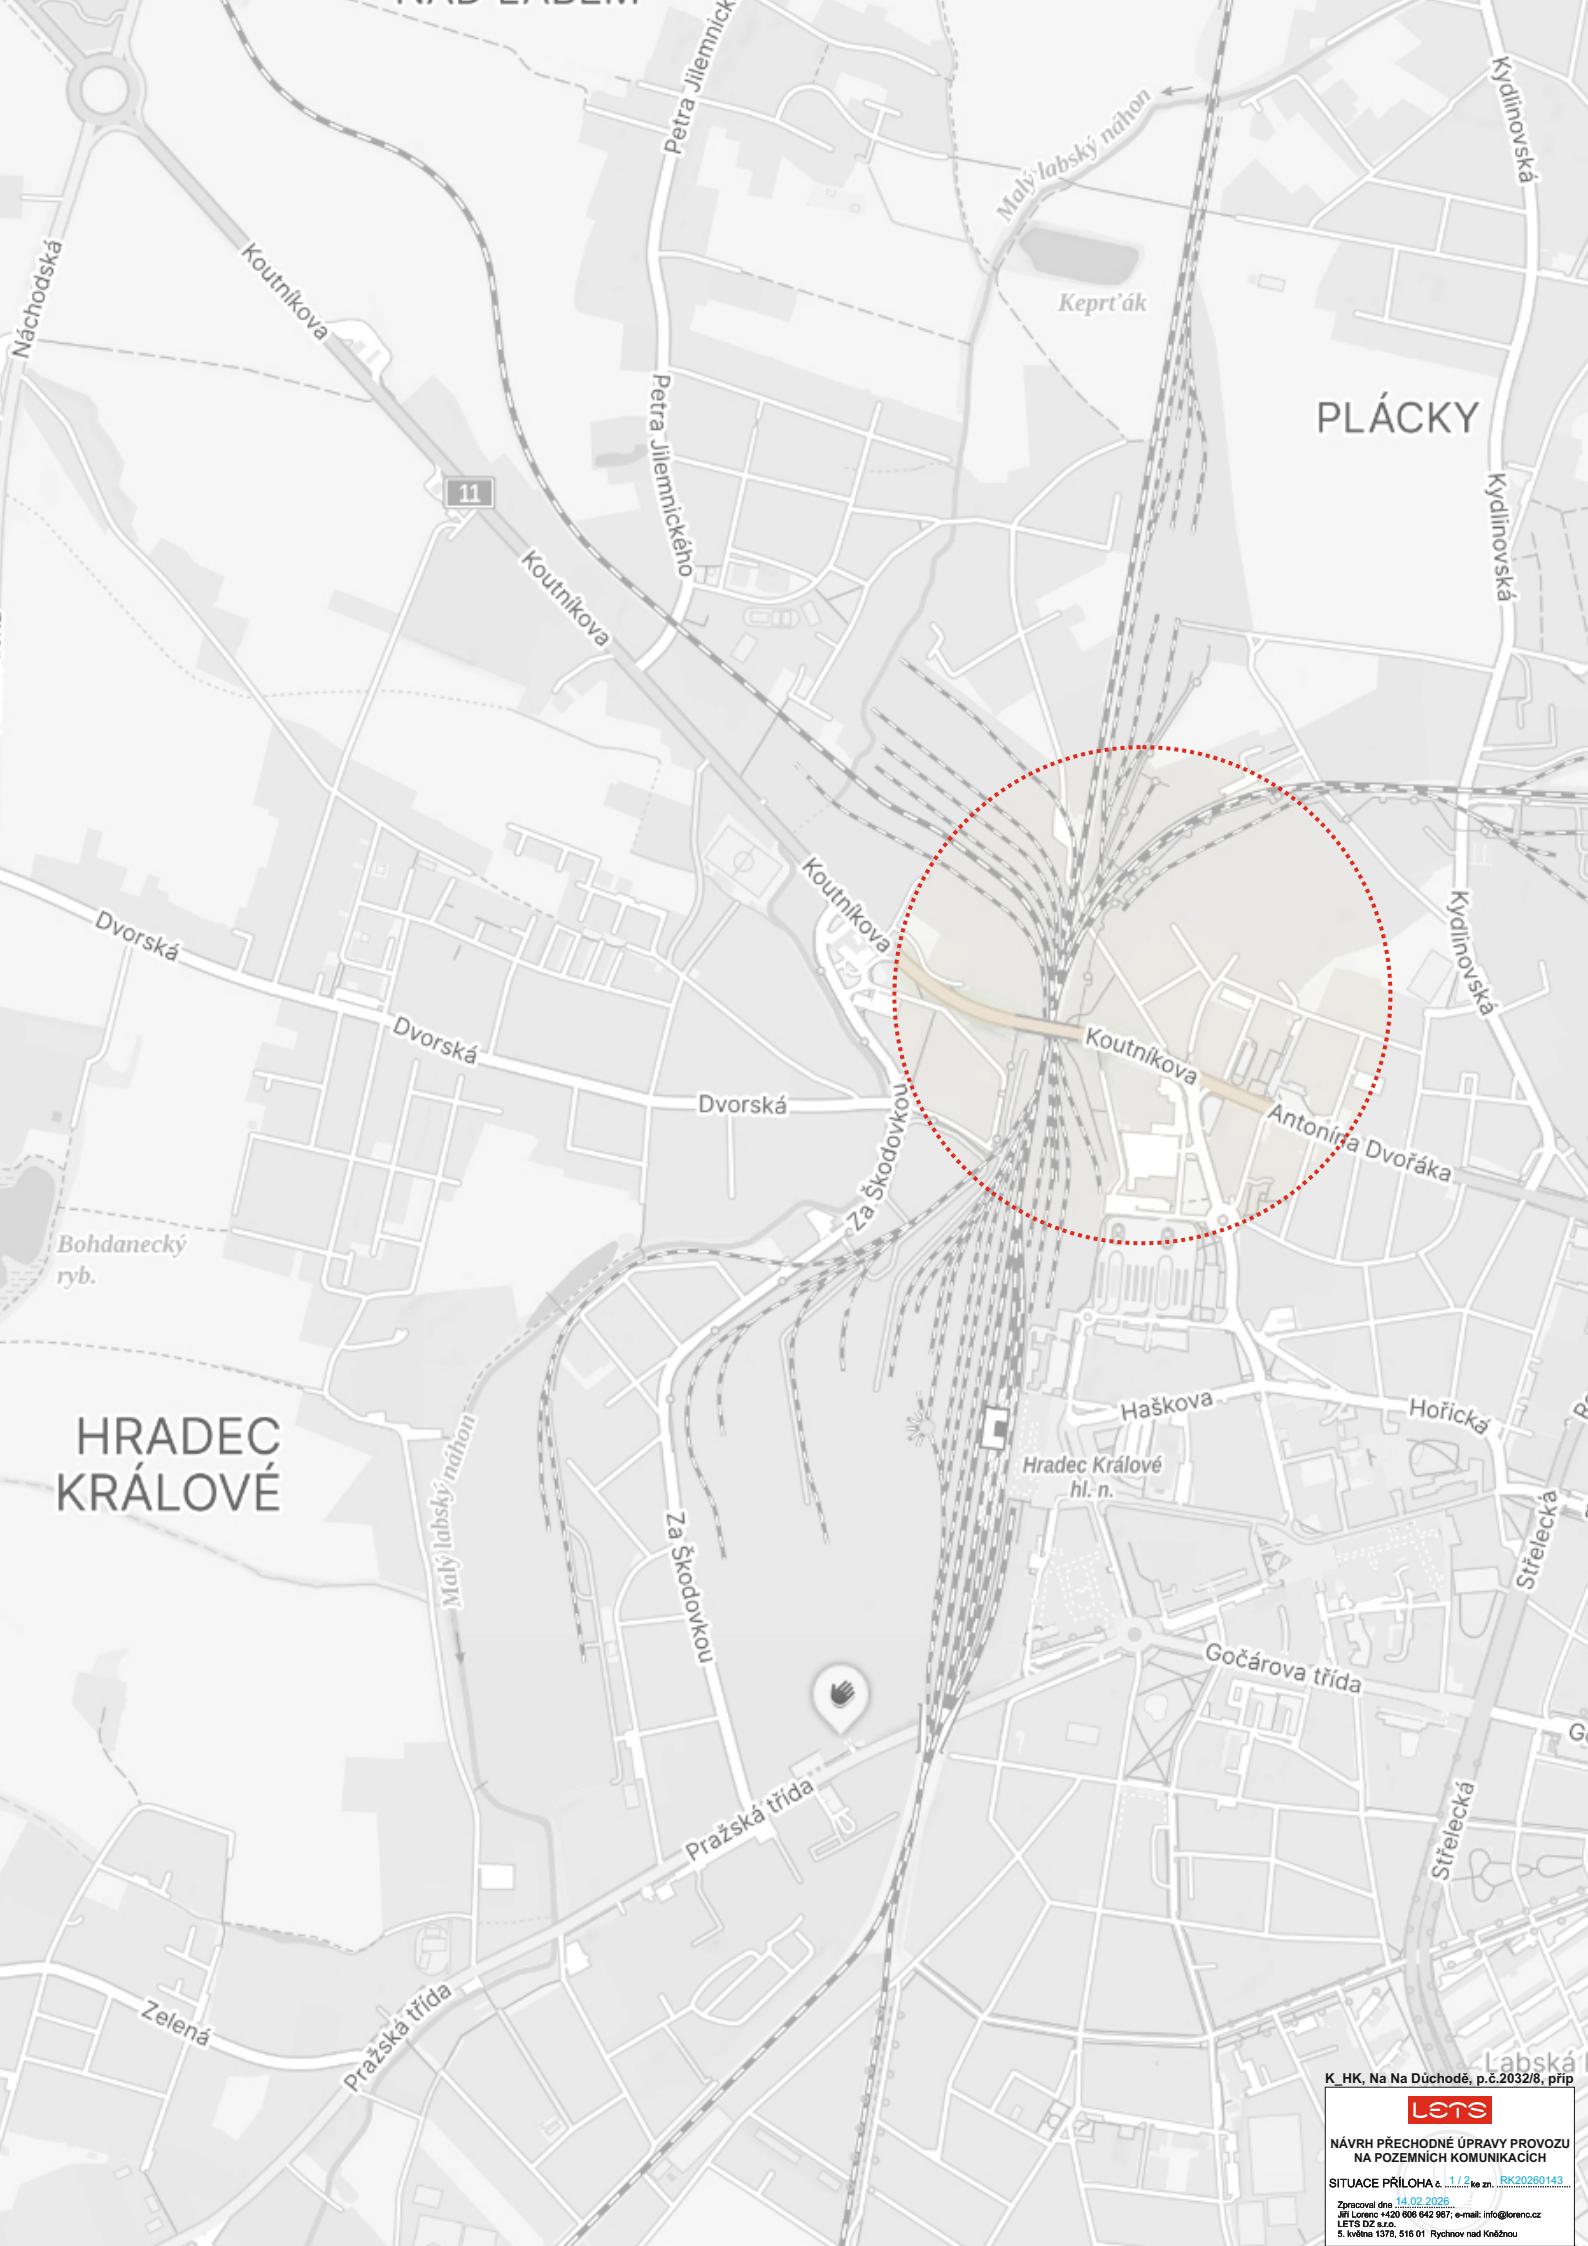

PLÁCKY

HRADEC
KRÁLOVÉ

K_HK, Na Na Dúchodě, p.č.2032/8, příp

lets


NÁVRH PŘECHODNÉ ÚPRAVY PROVOZU
NA POZEMNÍCH KOMUNIKACÍCH

SITUACE PŘÍLOHA č. 1/2, ke zn. RK20260143

Zpracováno dne 14.02.2023
Jiří Lorenc +420 606 642 987; e-mail: info@lorenc.cz
LETS DZ s.r.o.
5. května 137b, 516 01 Rychnov nad Kněžnou



OD230 - skupina komunikace 01
Pracovní místo na pozemní komunikaci s malým dopravním zatížením
- posuvné pracovní místo otevřený výkop, startovací jámy, atd.

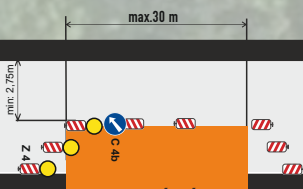

K HK, Na Na Dúchodě, p.č.2032/8, příp

lets

NÁVRH PŘECHODNÉ ÚPRAVY PROVOZU
NA POZEMNÍCH KOMUNIKACÍCH

SITUACE PŘÍLOHA č. 2/2, ke zn. RK20260143

Zpracoval dne 14.02.2026
Jiří Lorenc +420 606 642 987; e-mail: info@lorenc.cz
5. května 1378, 516 01 Rychnov nad Kněžnou