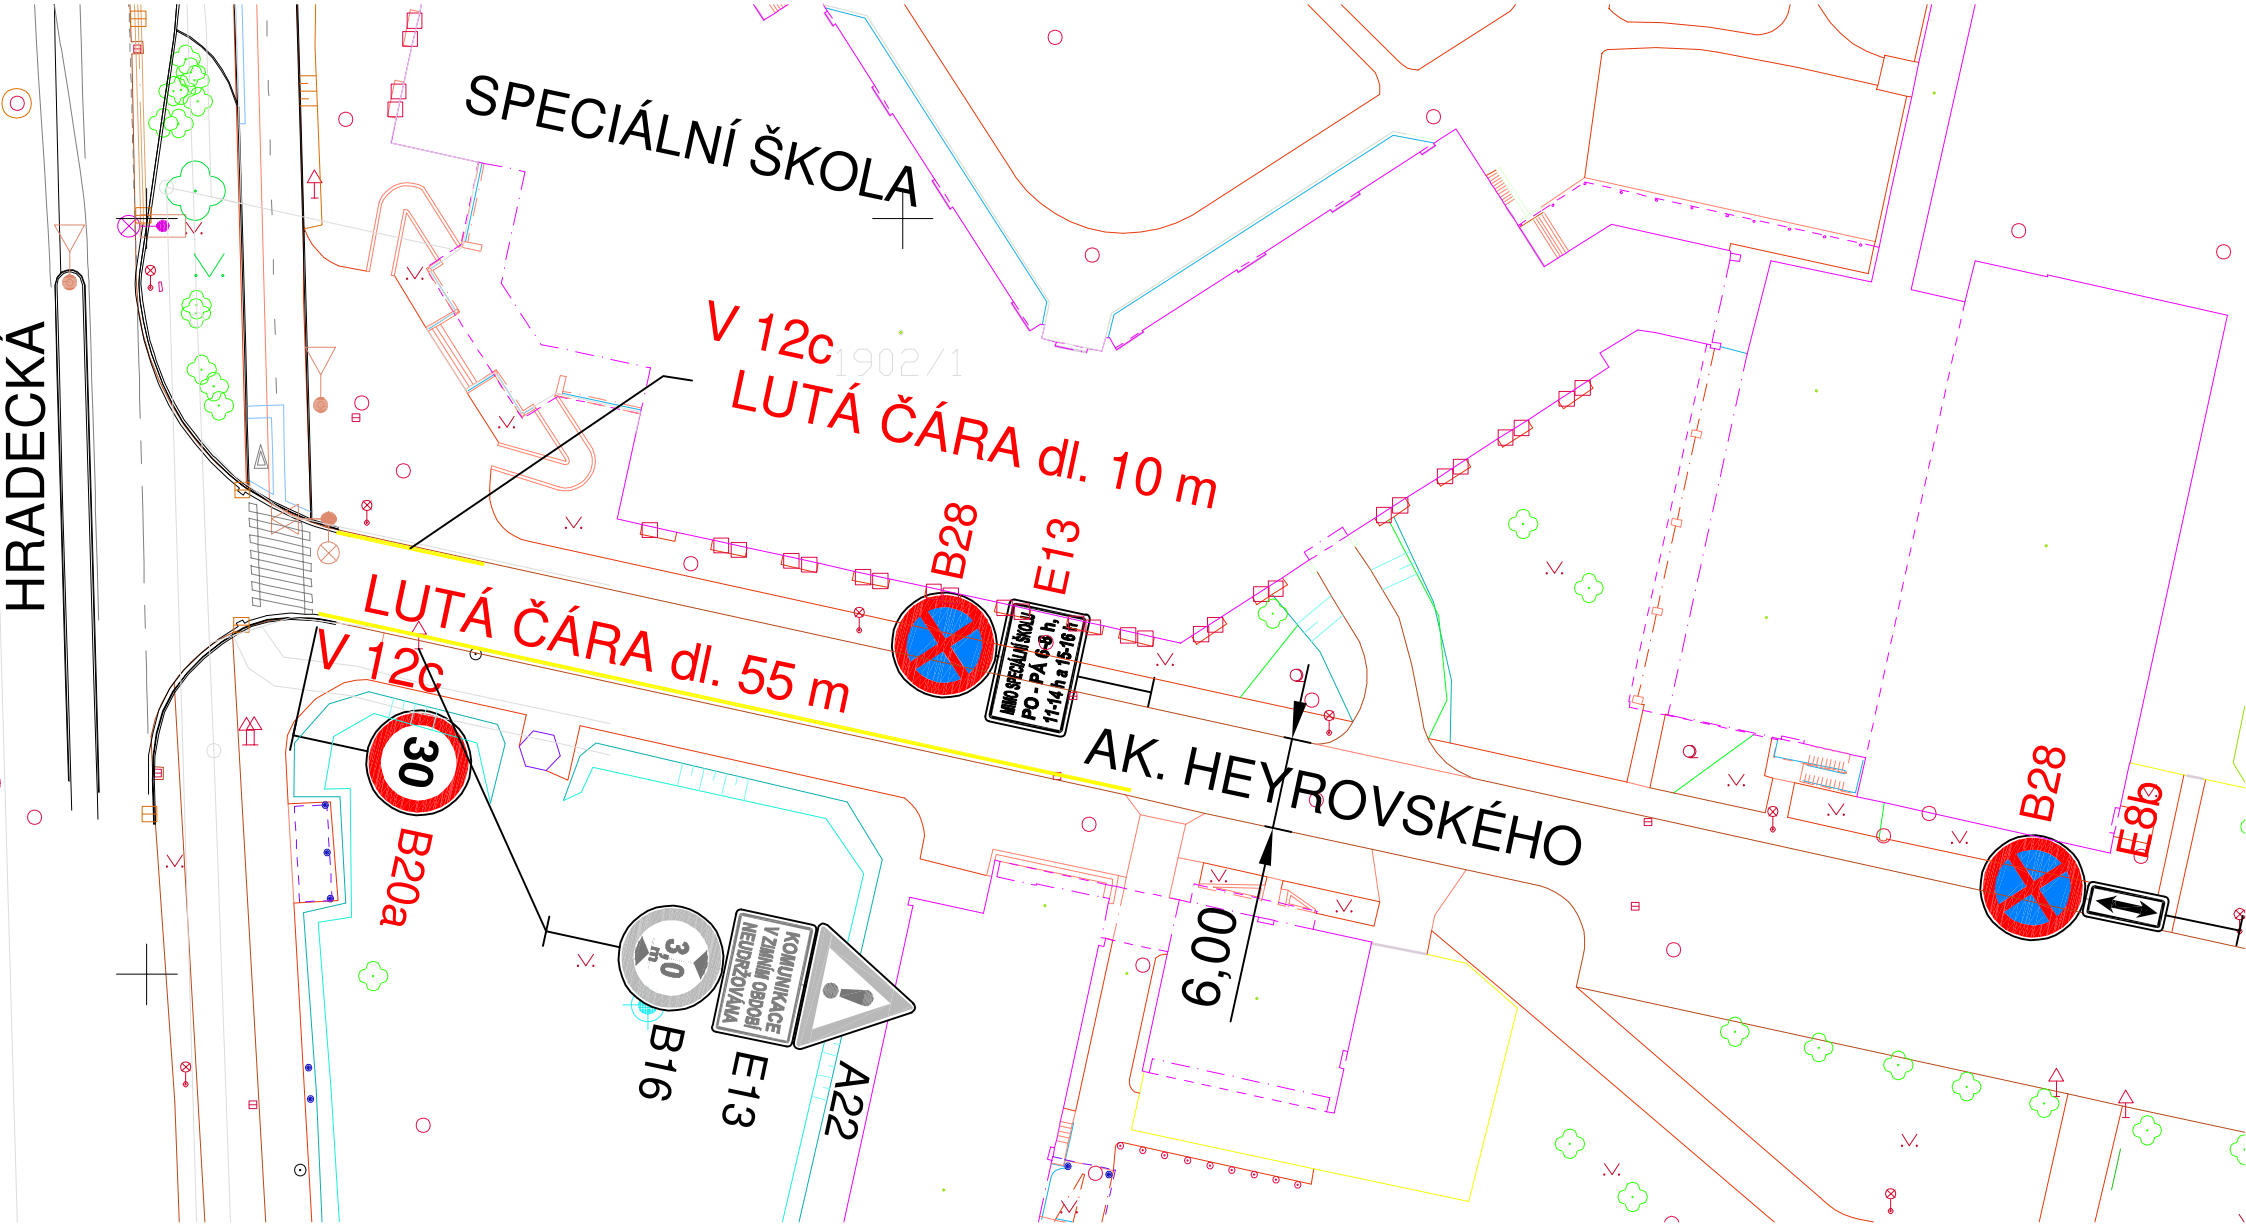
SPECIÁLNÍ ŠKOLA
HRADECKÁ
V 12c
LUTÁ ČÁRA dl. 10 m
1902/1
B28
E13
MIMO SPECIÁLNÍ ŠKOLU
PO - PÁ 6-8 h,
11-14 h a 15-16 h
LUTÁ ČÁRA dl. 55 m
V 12c
30
B20a
AK. HEYROVSKÉHO
6,00
B28
E8b
3,0 m
B16
KOMUNIKACE
V ZIMNÍM OBDOBÍ
NEUDRŽOVÁNA
E13
A22