



SITUACE DIO - OBJÍZDNÁ TRASA

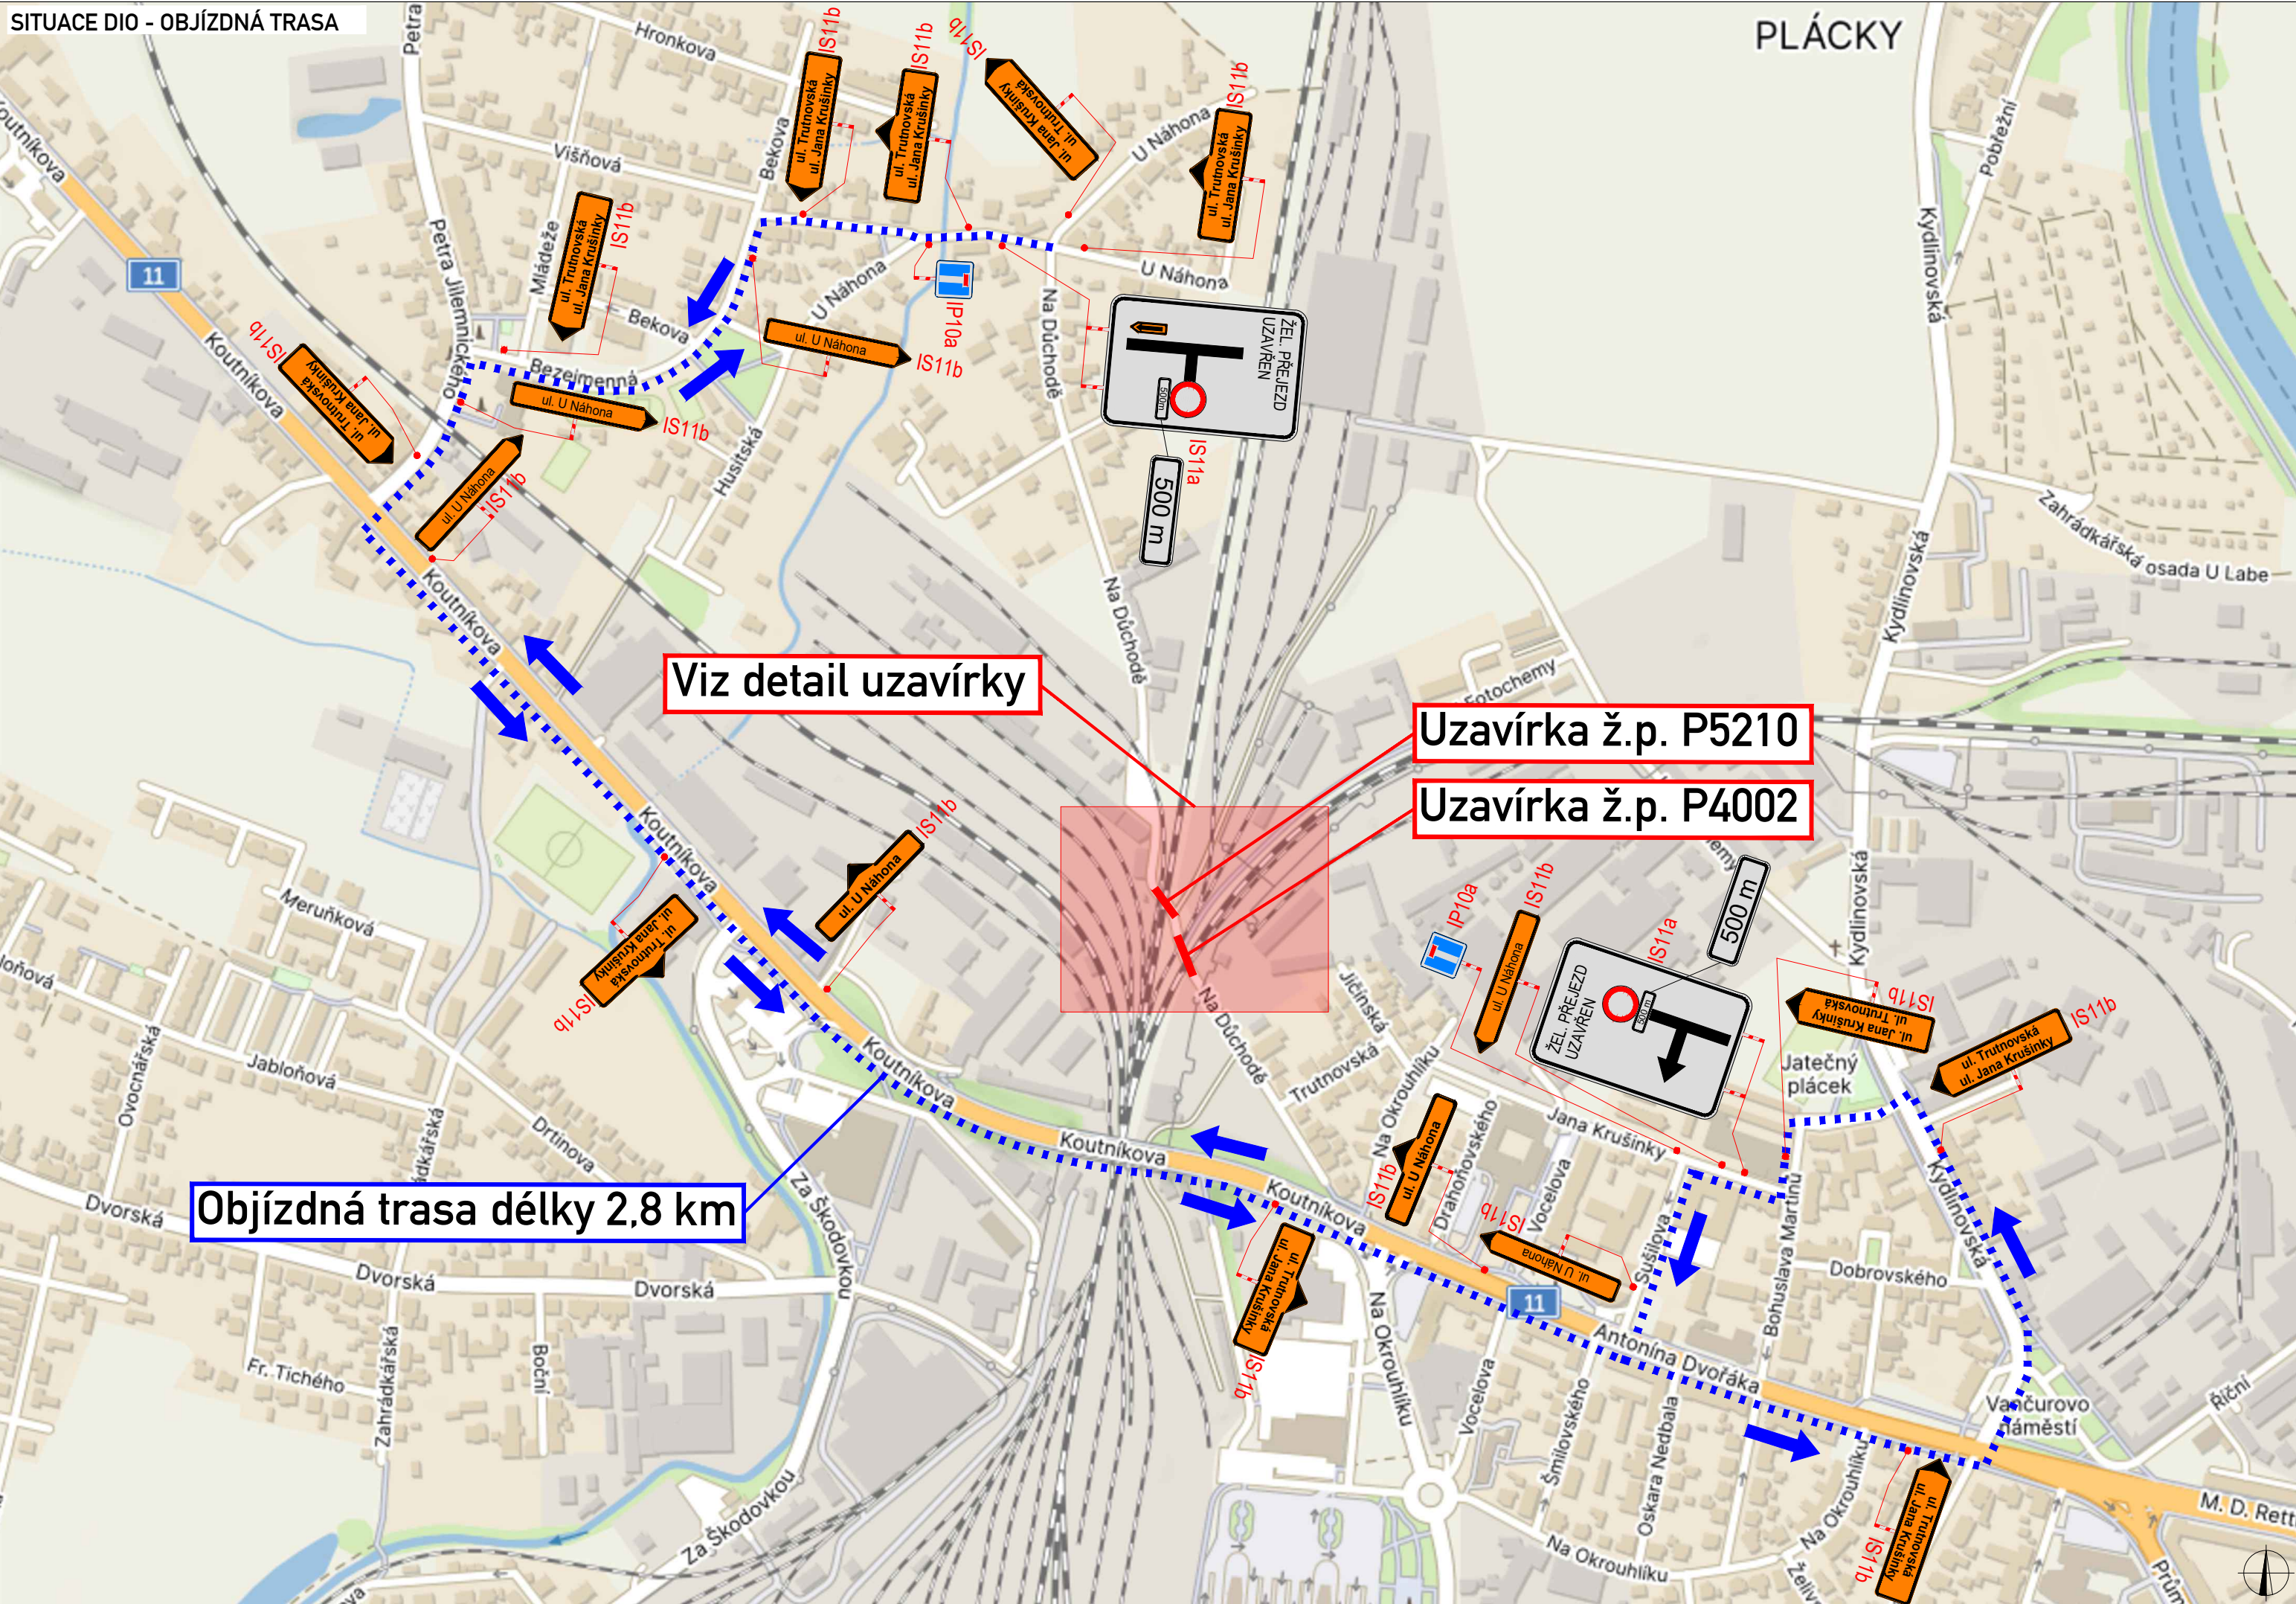


PLÁCKY

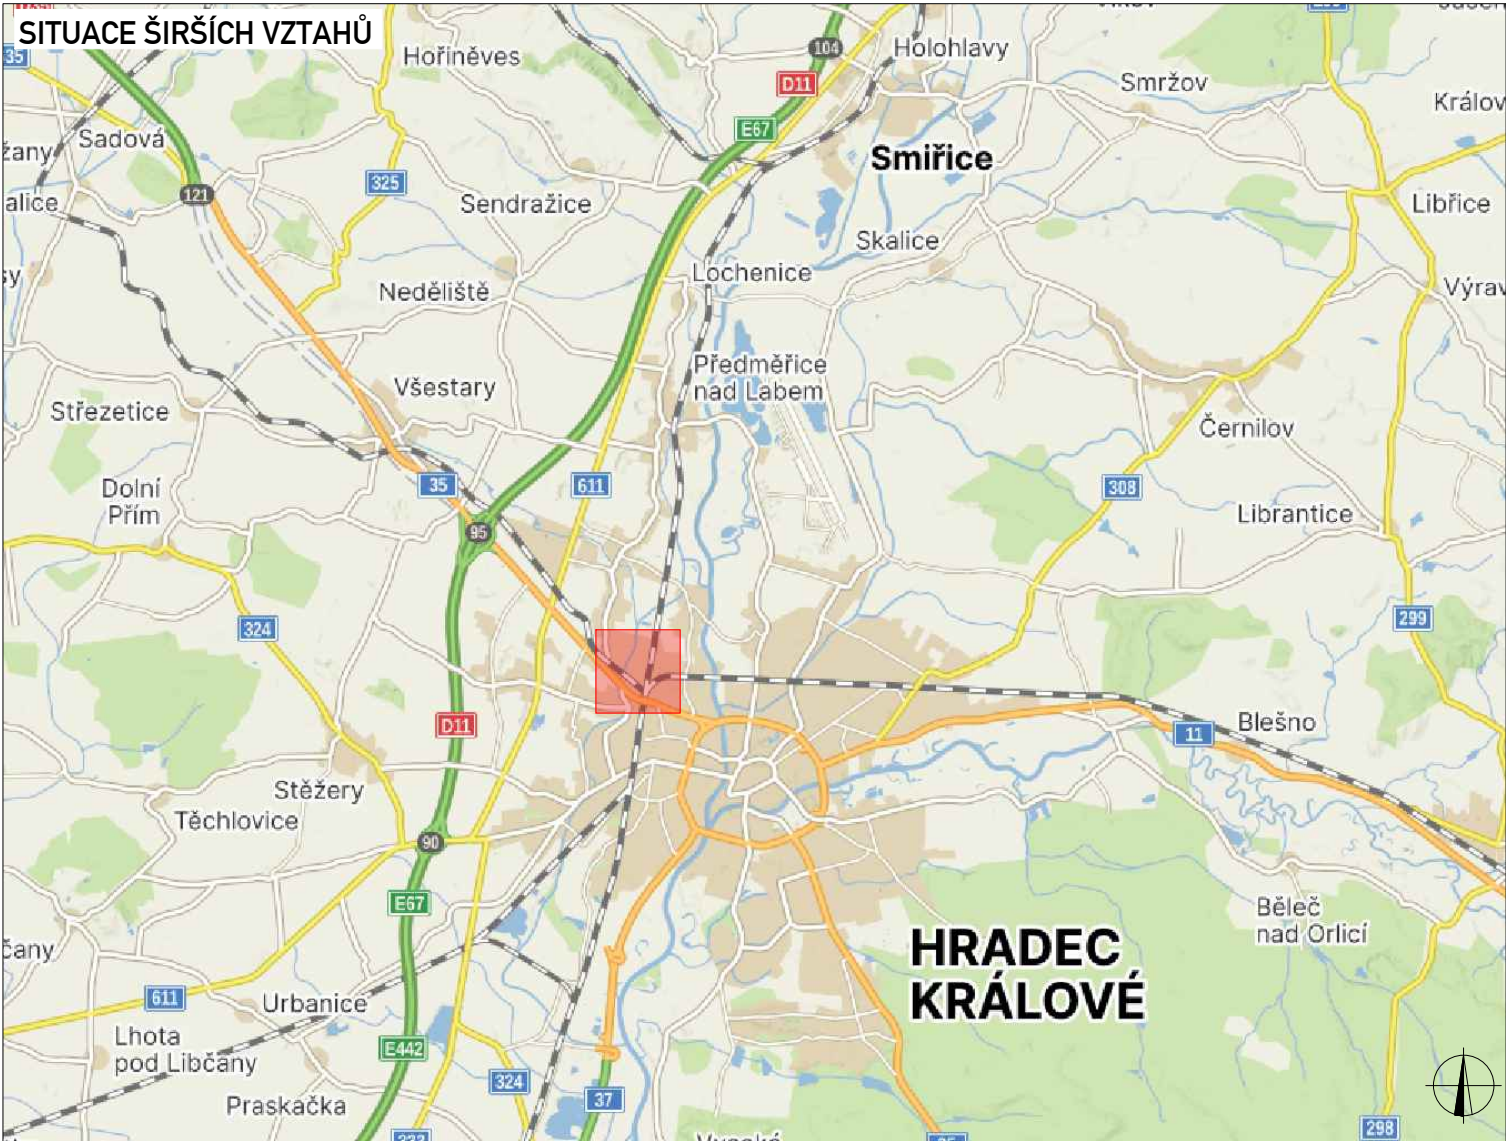


LEGENDA			PLATNOST DOKUMENTACE	
	TRVALÉ SVISLÉ DOPRAVNÍ ZNAČENÍ			
	DOČASNĚ ZNEPLATNĚNÉ TRVALÉ DOPRAVNÍ ZNAČENÍ			
	NAVRŽENÉ PŘECHODNÉ DOPRAVNÍ ZNAČENÍ			
Použití dopravního značení bude v základní velikosti a v reflexním provedení tř.1. K návrhu dopravního značení bylo využito: TP 65 Zásady pro dopravní značení na pozemních komunikacích, TP 66 Zásady pro označování pracovních míst na pozemních komunikacích.				
VYPRACOVAL:	Jaroslav Martynek			
KONTROLOVAL:	Bc. Lukáš Vonderka, MBA			
NÁZEV STAVBY: MODERNIZACE TRATI HRADEC KRÁLOVÉ - PARDUBICE - CHRUDIM 1. ETAPA, ŽST HRADEC KRÁLOVÉ HL. N.			ČÍSLO ZAKÁZKY:	335/2025
			FORMÁT:	A3
			ÚČEL:	RDS
OBSAH: DOPRAVNĚ - INŽENÝRSKÁ OPATŘENÍ UZAVÍRKA ŽEL. P. P4002 A P5210			ČÍSLO PŘÍLOHY:	01
			DATUM:	08/2026



SITUACE DIO - DETAIL UZAVÍRKY

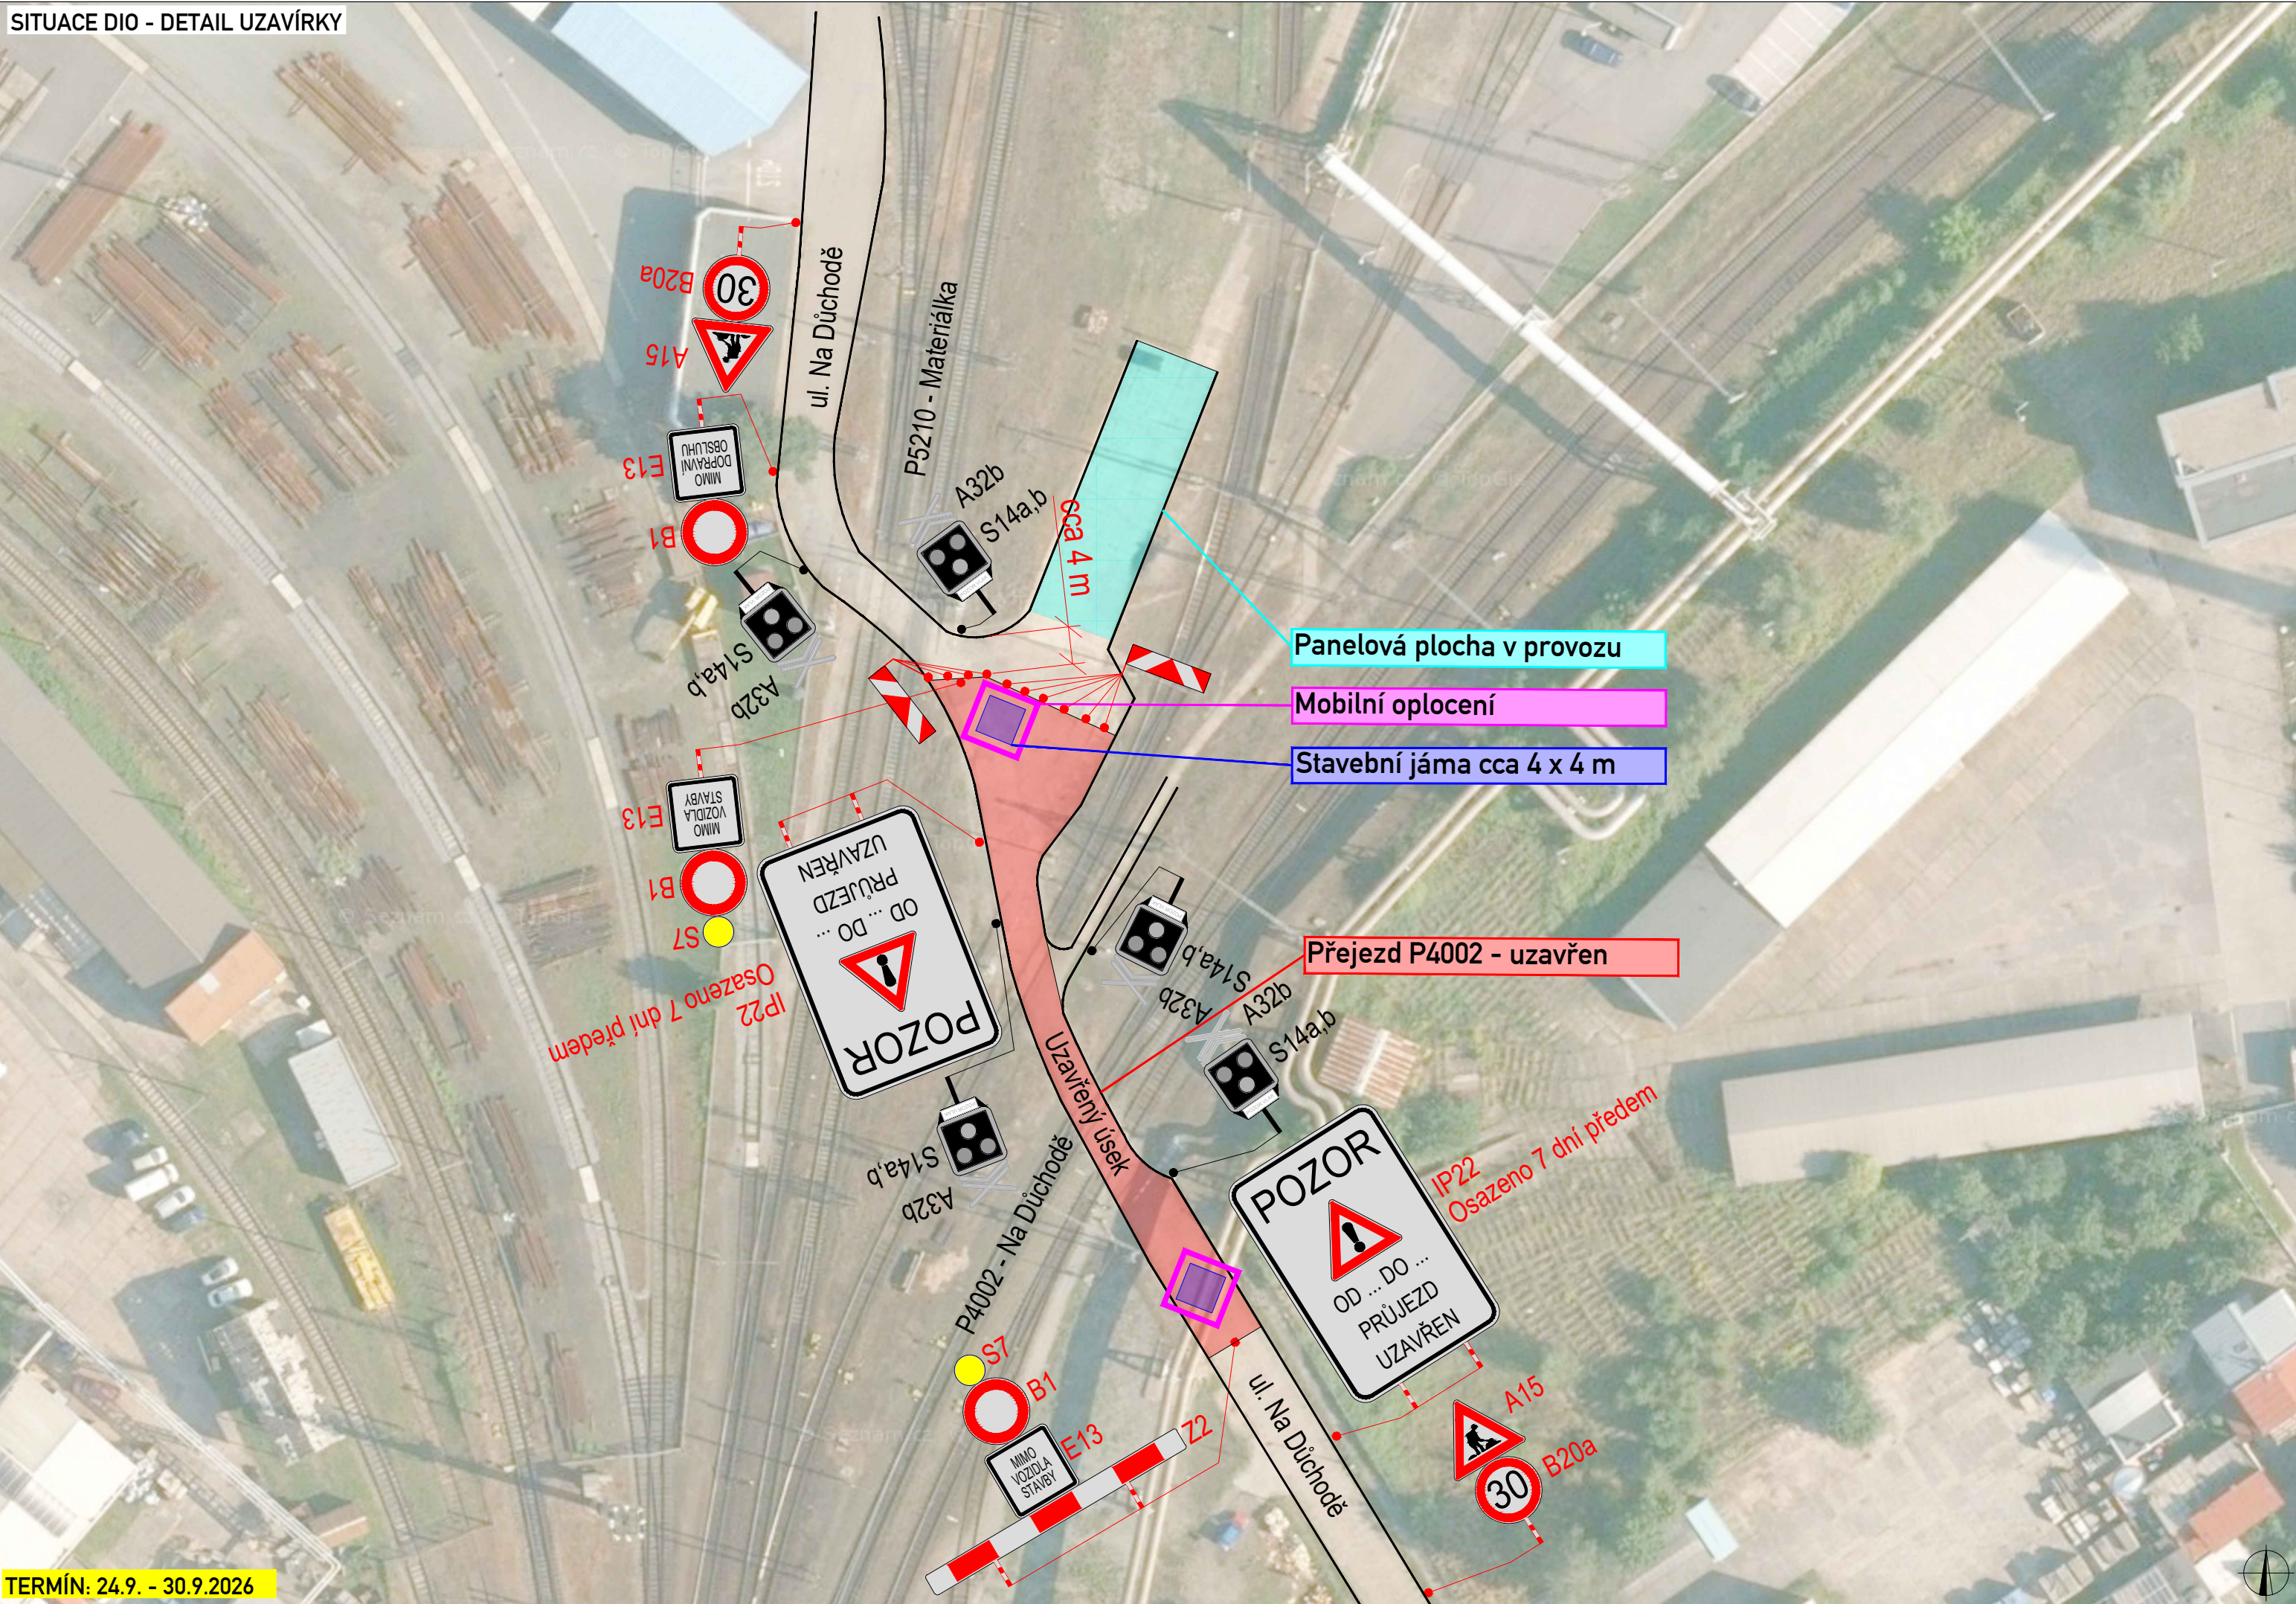

TERMÍN: 24.9. - 30.9.2026

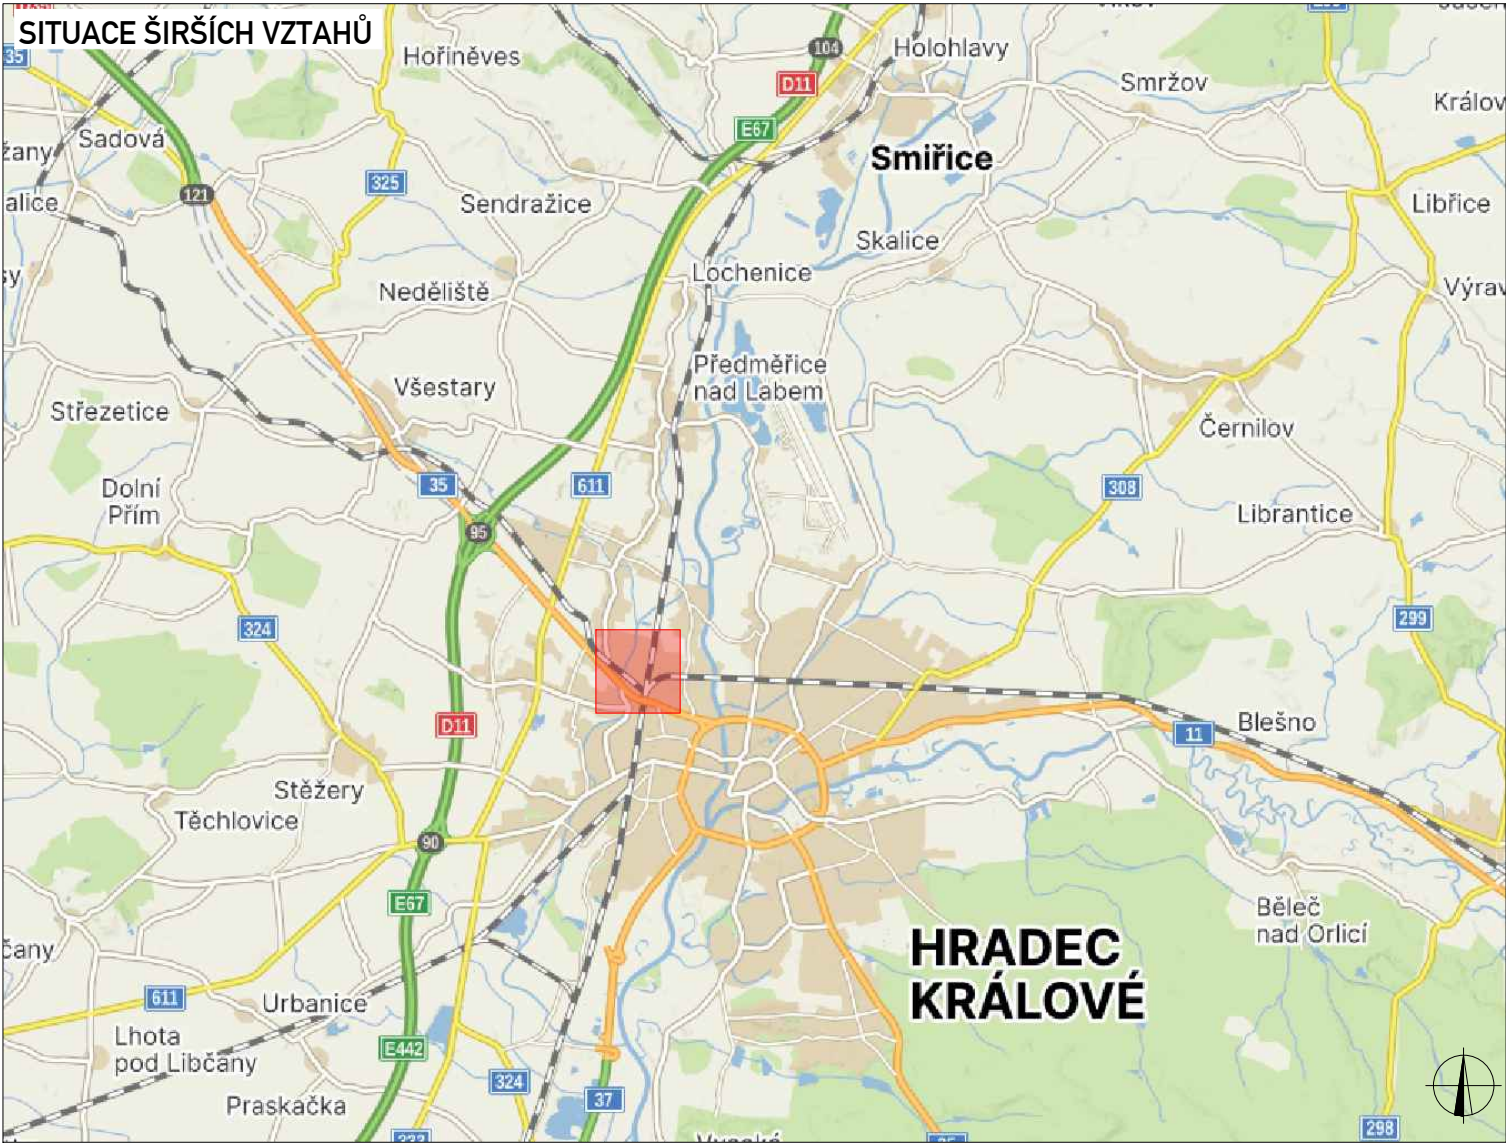

LEGENDA		
	P6	TRVALÉ SVISLÉ DOPRAVNÍ ZNAČENÍ
	P6	DOČASNĚ ZNEPLATNĚNÉ TRVALÉ DOPRAVNÍ ZNAČENÍ
	P6	NAVRŽENÉ PŘECHODNÉ DOPRAVNÍ ZNAČENÍ
		UZAVŘENÝ ÚSEK KOMUNIKACE
		OBJÍZDNÁ TRASA DÉLKY 2,8 KM

PLATNOST DOKUMENTACE	

Použití dopravního značení bude v základní velikosti a v reflexním provedení tř.1. K návrhu dopravního značení bylo využito: TP 65 Zásady pro dopravní značení na pozemních komunikacích, TP 66 Zásady pro označování pracovních míst na pozemních komunikacích.	
VYPRACOVAL:	Jaroslav Martynek
KONTROLOVAL:	Bc. Lukáš Vonderka, MBA
NÁZEV STAVBY:	MODERNIZACE TRATI HRADEC KRÁLOVÉ - PARDUBICE - CHRUDIM 1. ETAPA, ŽST HRADEC KRÁLOVÉ HL. N.
OBSAH:	DOPRAVNĚ - INŽENÝRSKÁ OPATŘENÍ UZAVÍRKA ŽEL. P. P4002 A P5210
ČÍSLO ZAKÁZKY:	335/2025
FORMÁT:	A3
ÚČEL:	RDS
ČÍSLO PŘÍLOHY:	02
DATUM:	08/2026

ZLINMARK
DOPRAVNÍ ZNAČENÍ
ZLINMARK DZ s.r.o.
Luleč 311
683 03 Luleč
Mob.: +420725994691
Mail.: zlinmark@zlinmark.cz
www.zlinmark.cz