

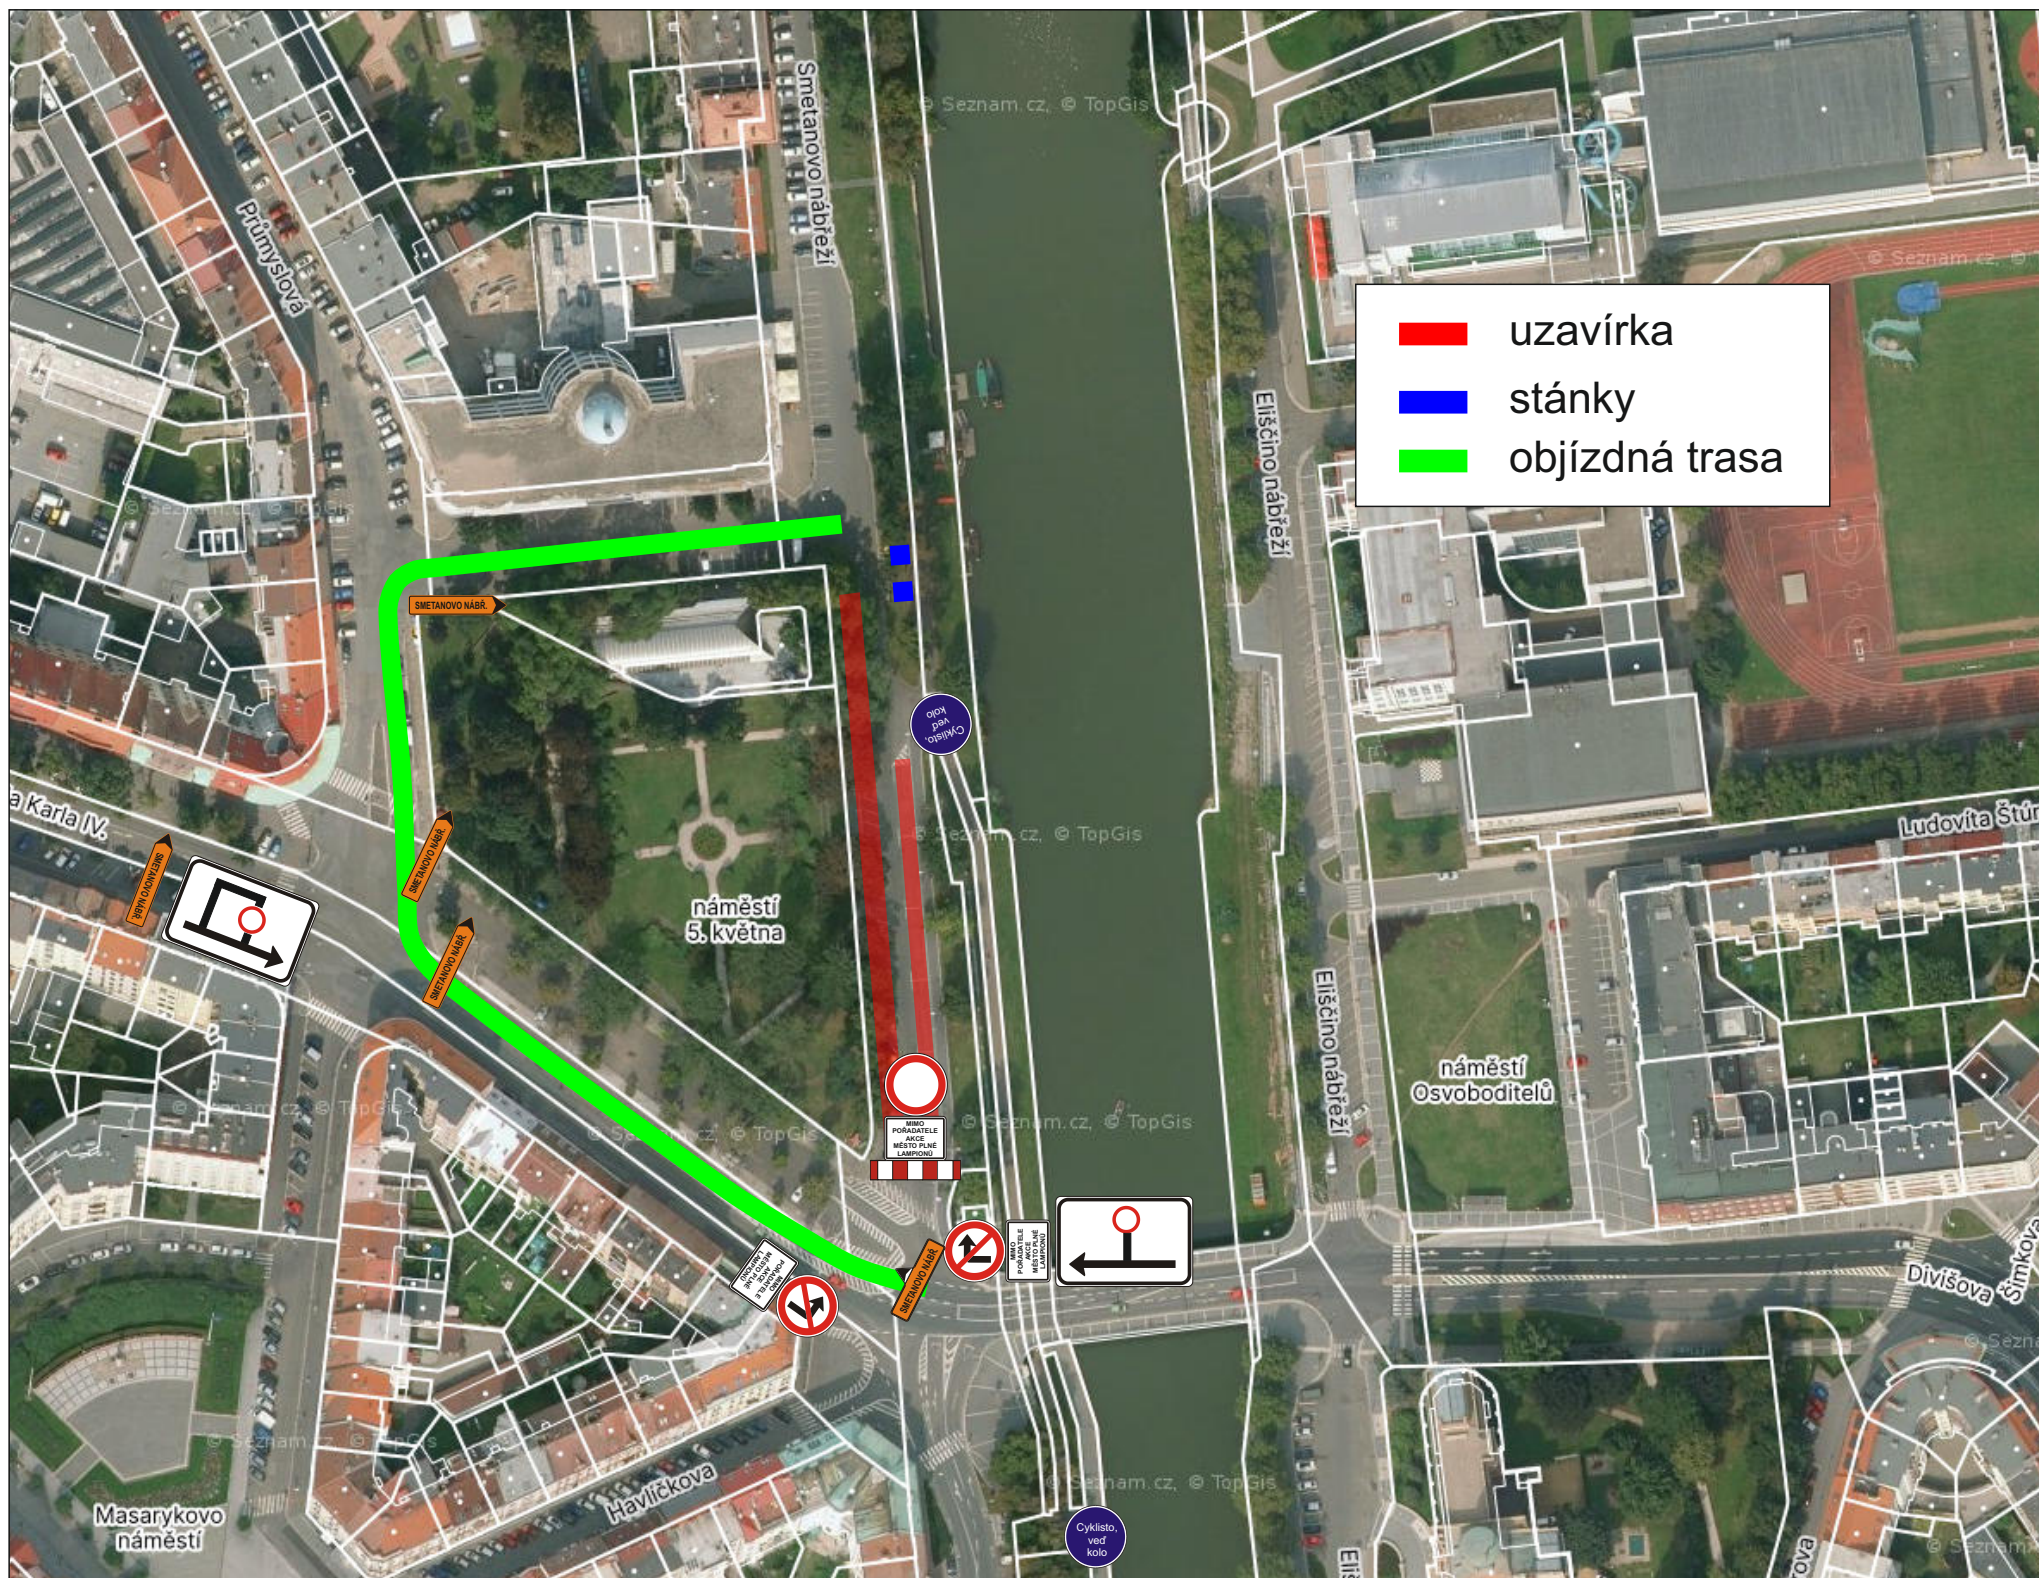


DIO SION - Město plné lampiónů

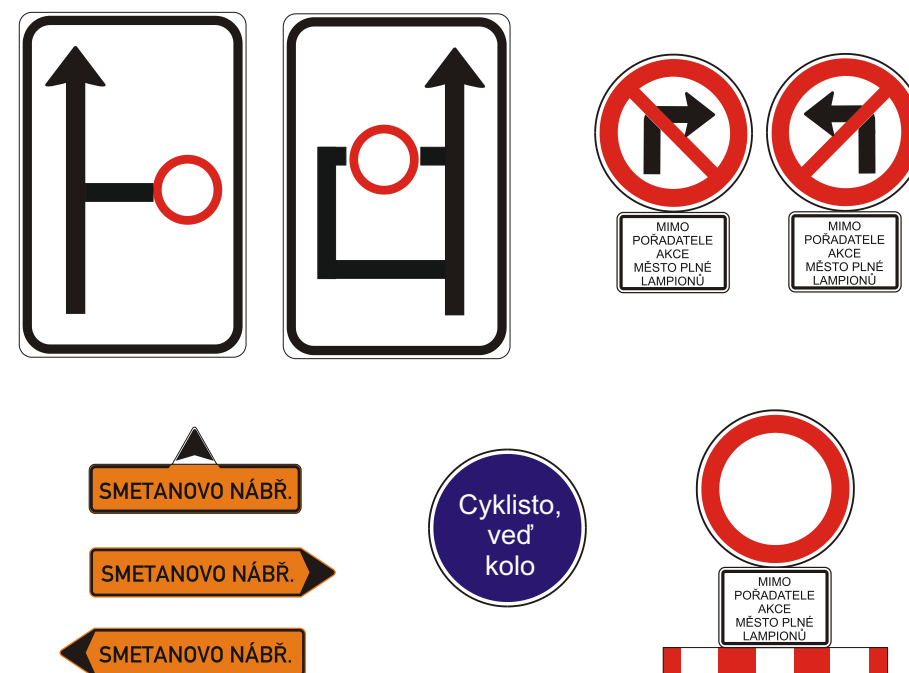

Na vyznačených úsecích bude úplná uzavírka.
Vymístění vozidel 7 dní před plánovanými pracemi.
Úplná uzavírka bude průchozí.
Stávající DZ v rozporu s DIO bude zneplatněno.
Po ukončení prací bude přechodné dopravní značení odstraněno.
Objízdná trasa bude značena přes nám. 5. května.
DZ je možné v případě potřeby upravit dle stávající situace.

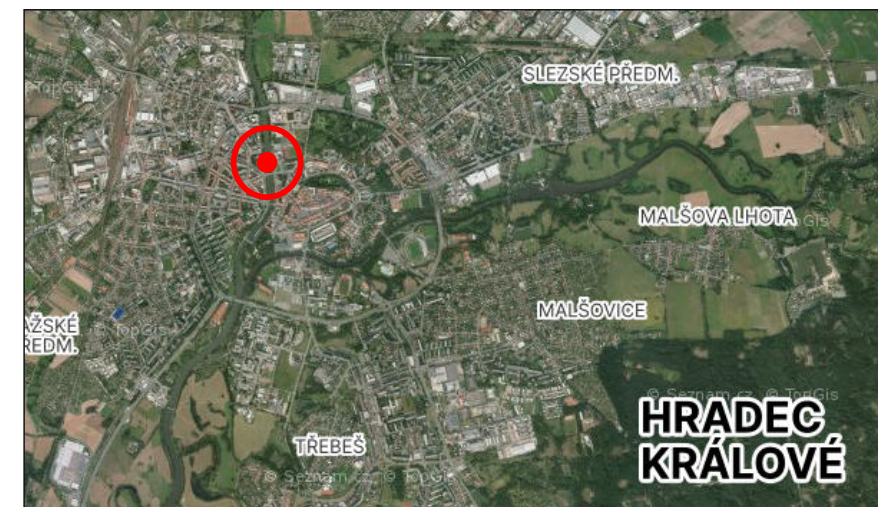


Zhotovitel: 		
Kreslil:	Lukáš Gubanec / tel.: 731 650 587 / e-mail: gubanec@inkadz.cz	
Zodp. projektant:	Lukáš Gubanec / tel.: 731 650 587 / e-mail: gubanec@inkadz.cz	
Kontroloval:	Zdenek Šedivka / tel.: 605 273 134 / e-mail: sedivka@inkadz.cz	
Kraj: Královéhradecký	Okres: Hradec Králové	Obec: Hradec Králové
Akce: Město plné lampionů DOPRAVNĚ INŽENÝRSKÉ OPATŘENÍ		



DOPRAVNÍ ZNAČENÍ - HRADEC KRÁLOVÉ s.r.o.
 Obránců míru 258
 503 02 Předměstce n.L.
 IČO: 274 78 866 DIČ: CZ27478866
 tel.: 495 581 318
 e-mail: info@inkadz.cz
 web: www.inka-znacení.cz

DATUM	11.9.2021
Č.ZAKÁZKY	25588
STUPEŇ PD	
MĚŘÍTKO	-
FORMÁT	A3

DIO SION - Město plné lampionů

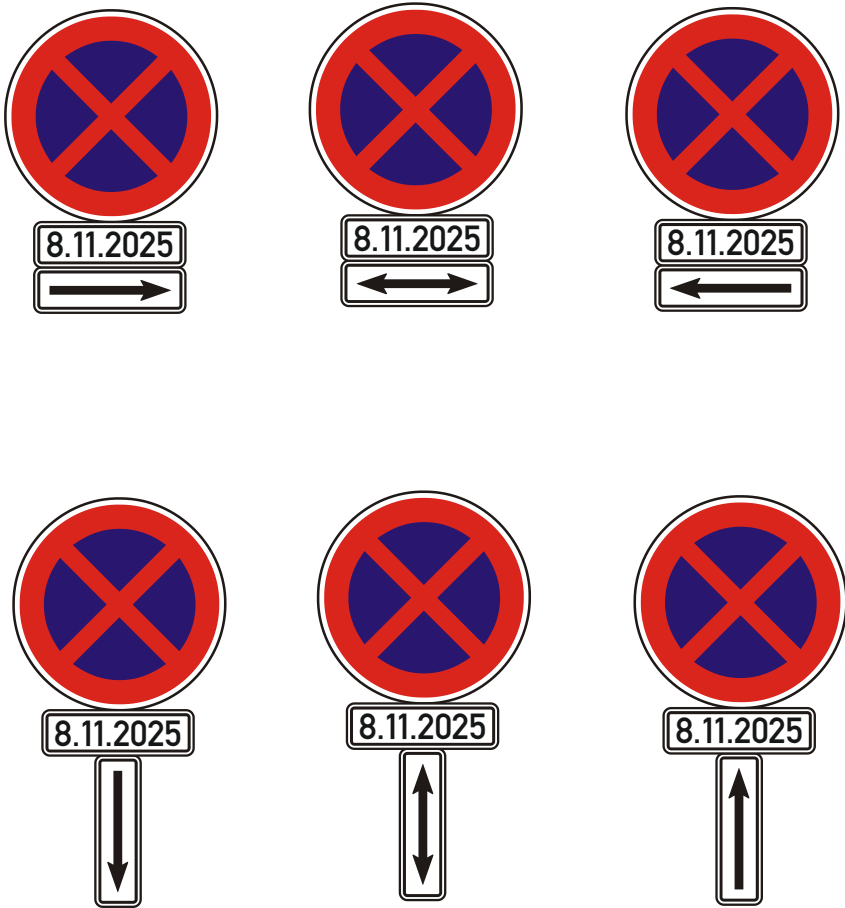

DZ pro vyparkování budou osazeny týden před začátkem akce.

Zhotovitel:			
Kreslil:	Lukáš Gubanec / tel.: 731 650 587 / e-mail.: gubanec@inkadz.cz	 DOPRAVNÍ ZNAČENÍ - HRADEC KRÁLOVÉ s.r.o. Obránců míru 258 503 02 Předměstí n.L. IČO: 274 78 866 DIČ: CZ27478866 tel.: 495 581 318 e-mail: info@inkadz.cz web: www.inka-znacení.cz	
Zodp. projektant:	Lukáš Gubanec / tel.: 731 650 587 / e-mail.: gubanec@inkadz.cz		
Kontroloval:	Zdenek Šedivka / tel.: 605 273 134 / e-mail.: sedivka@inkadz.cz		
Kraj: Královéhradecký		Okres: Hradec Králové	Obec: Hradec Králové
Akce:		Město plné lampionů	
DOPRAVNĚ INŽENÝRSKÉ OPATŘENÍ		DATUM	11.9.2025
		Č. ZAKÁZKY	25588
		STUPEŇ PD	
		MĚŘÍTKO	-
		FORMÁT	A3