
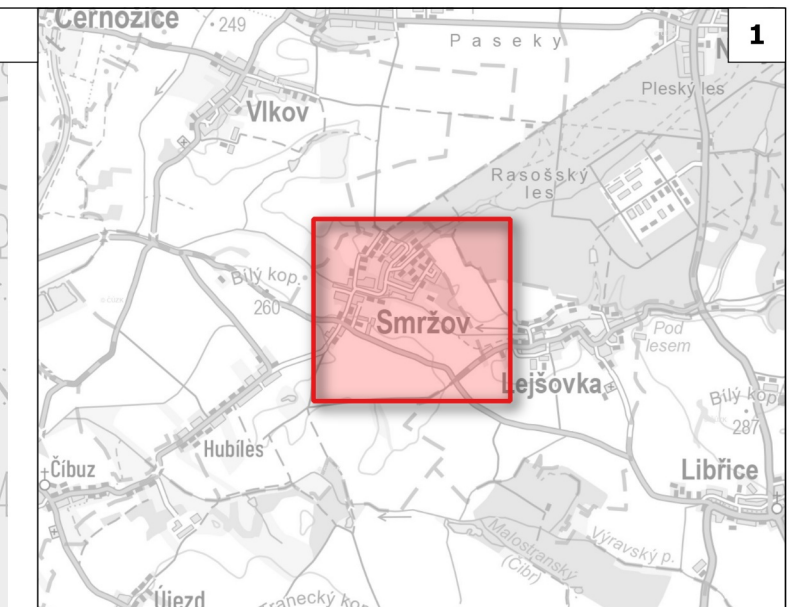


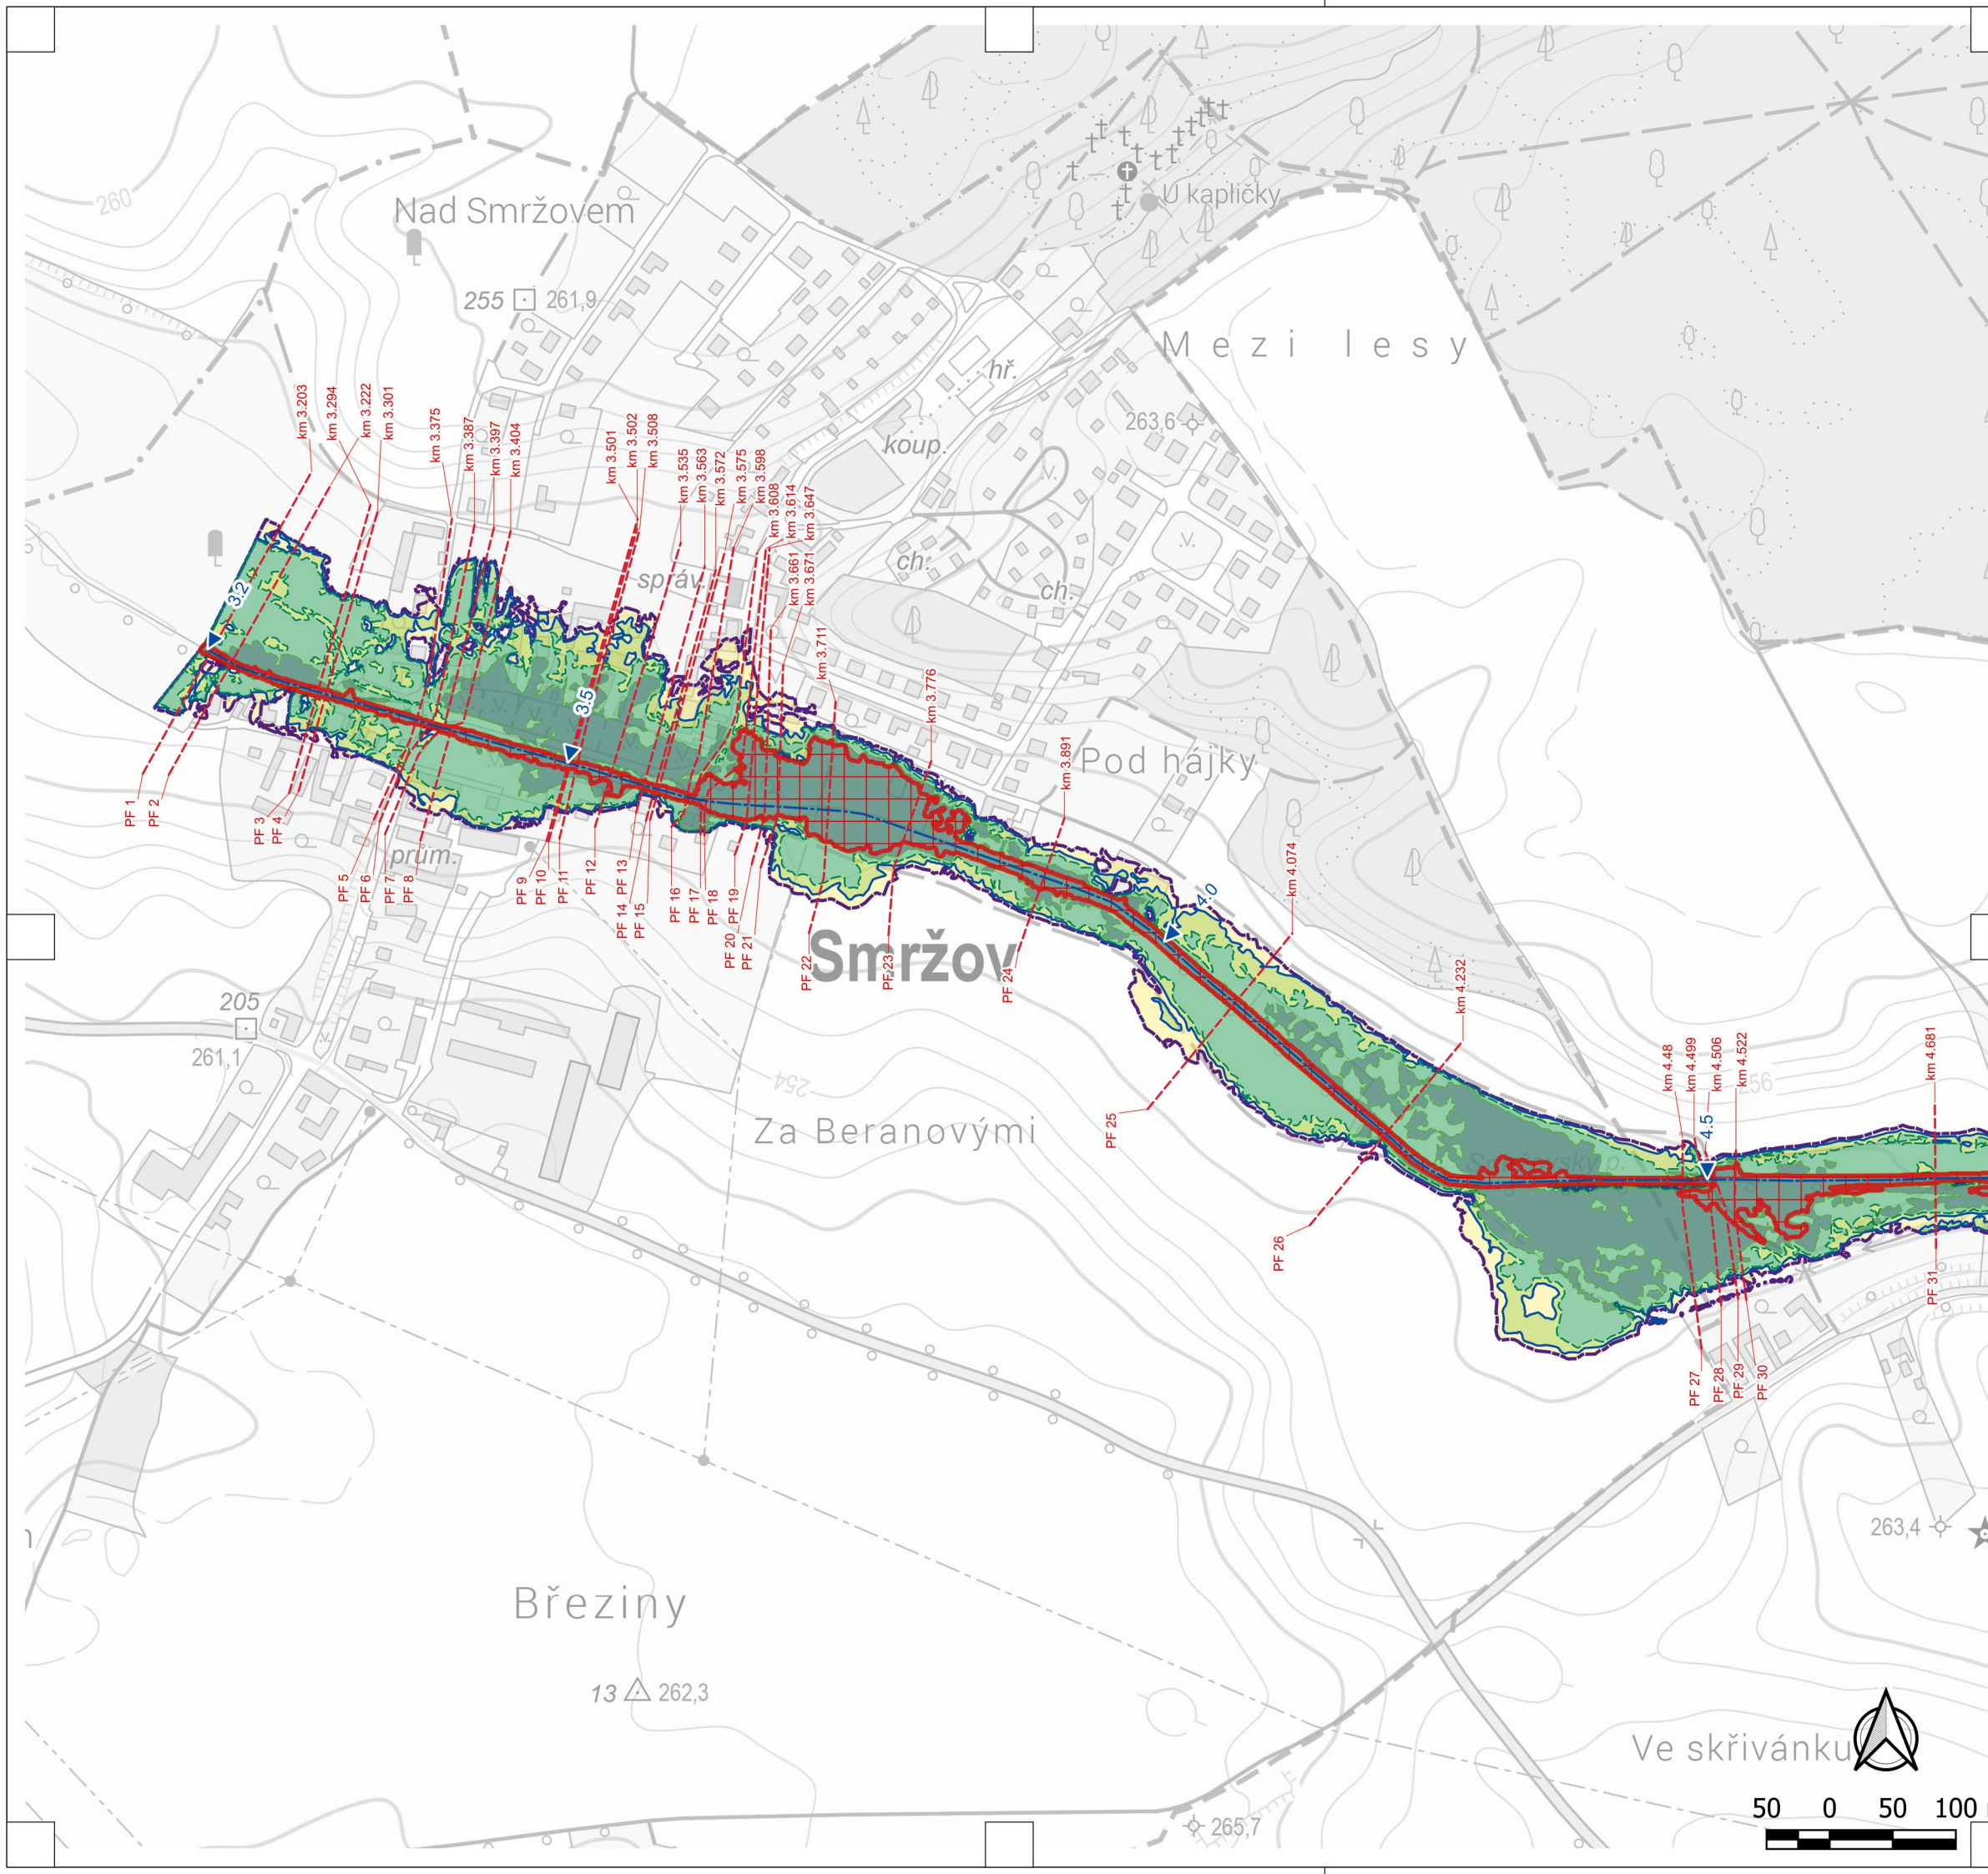



PŘEHLED 1:60 000

LEGENDA

- Osa toku
- Kilometráž
- Údolní profily
- Aktivní zóna
- Rozliv Q5
- Rozliv Q20
- Rozliv Q100
- Rozliv Q500

VODNÍ DÍLA - TBD

Název projektu	Zpracování podkladů pro stanovení záplavových území a map povodňového ohrožení v územní působnosti státního podniku Povodí Labe II
Tok	Smržovský potok
Scénář	C. Situace záplavového území a aktivní zóny
Vypracoval	Ing. Jan Vrabel
Zhotovitel	VODNÍ DÍLA - TBD a.s.
Objednatel	Povodí Labe, státní podnik
Datum	12.05.2026
Počet stran	2x A4
Měřítko	1: 5000

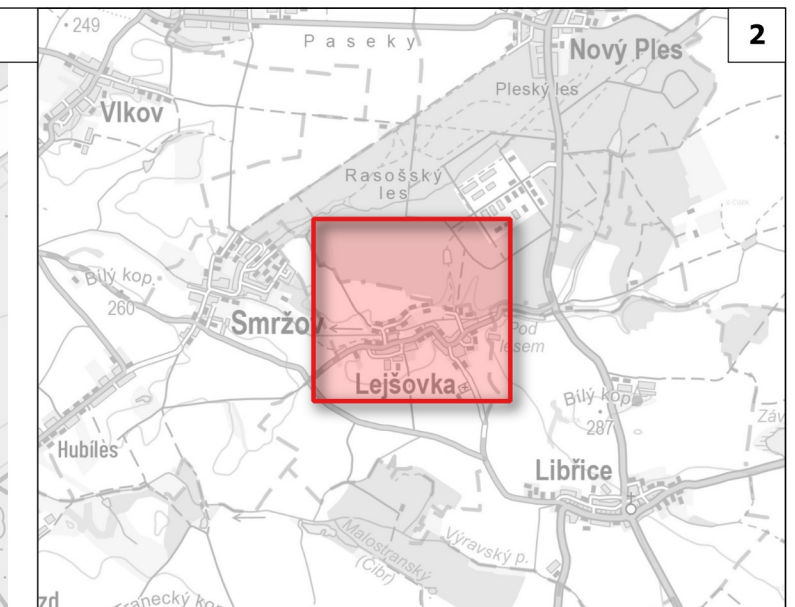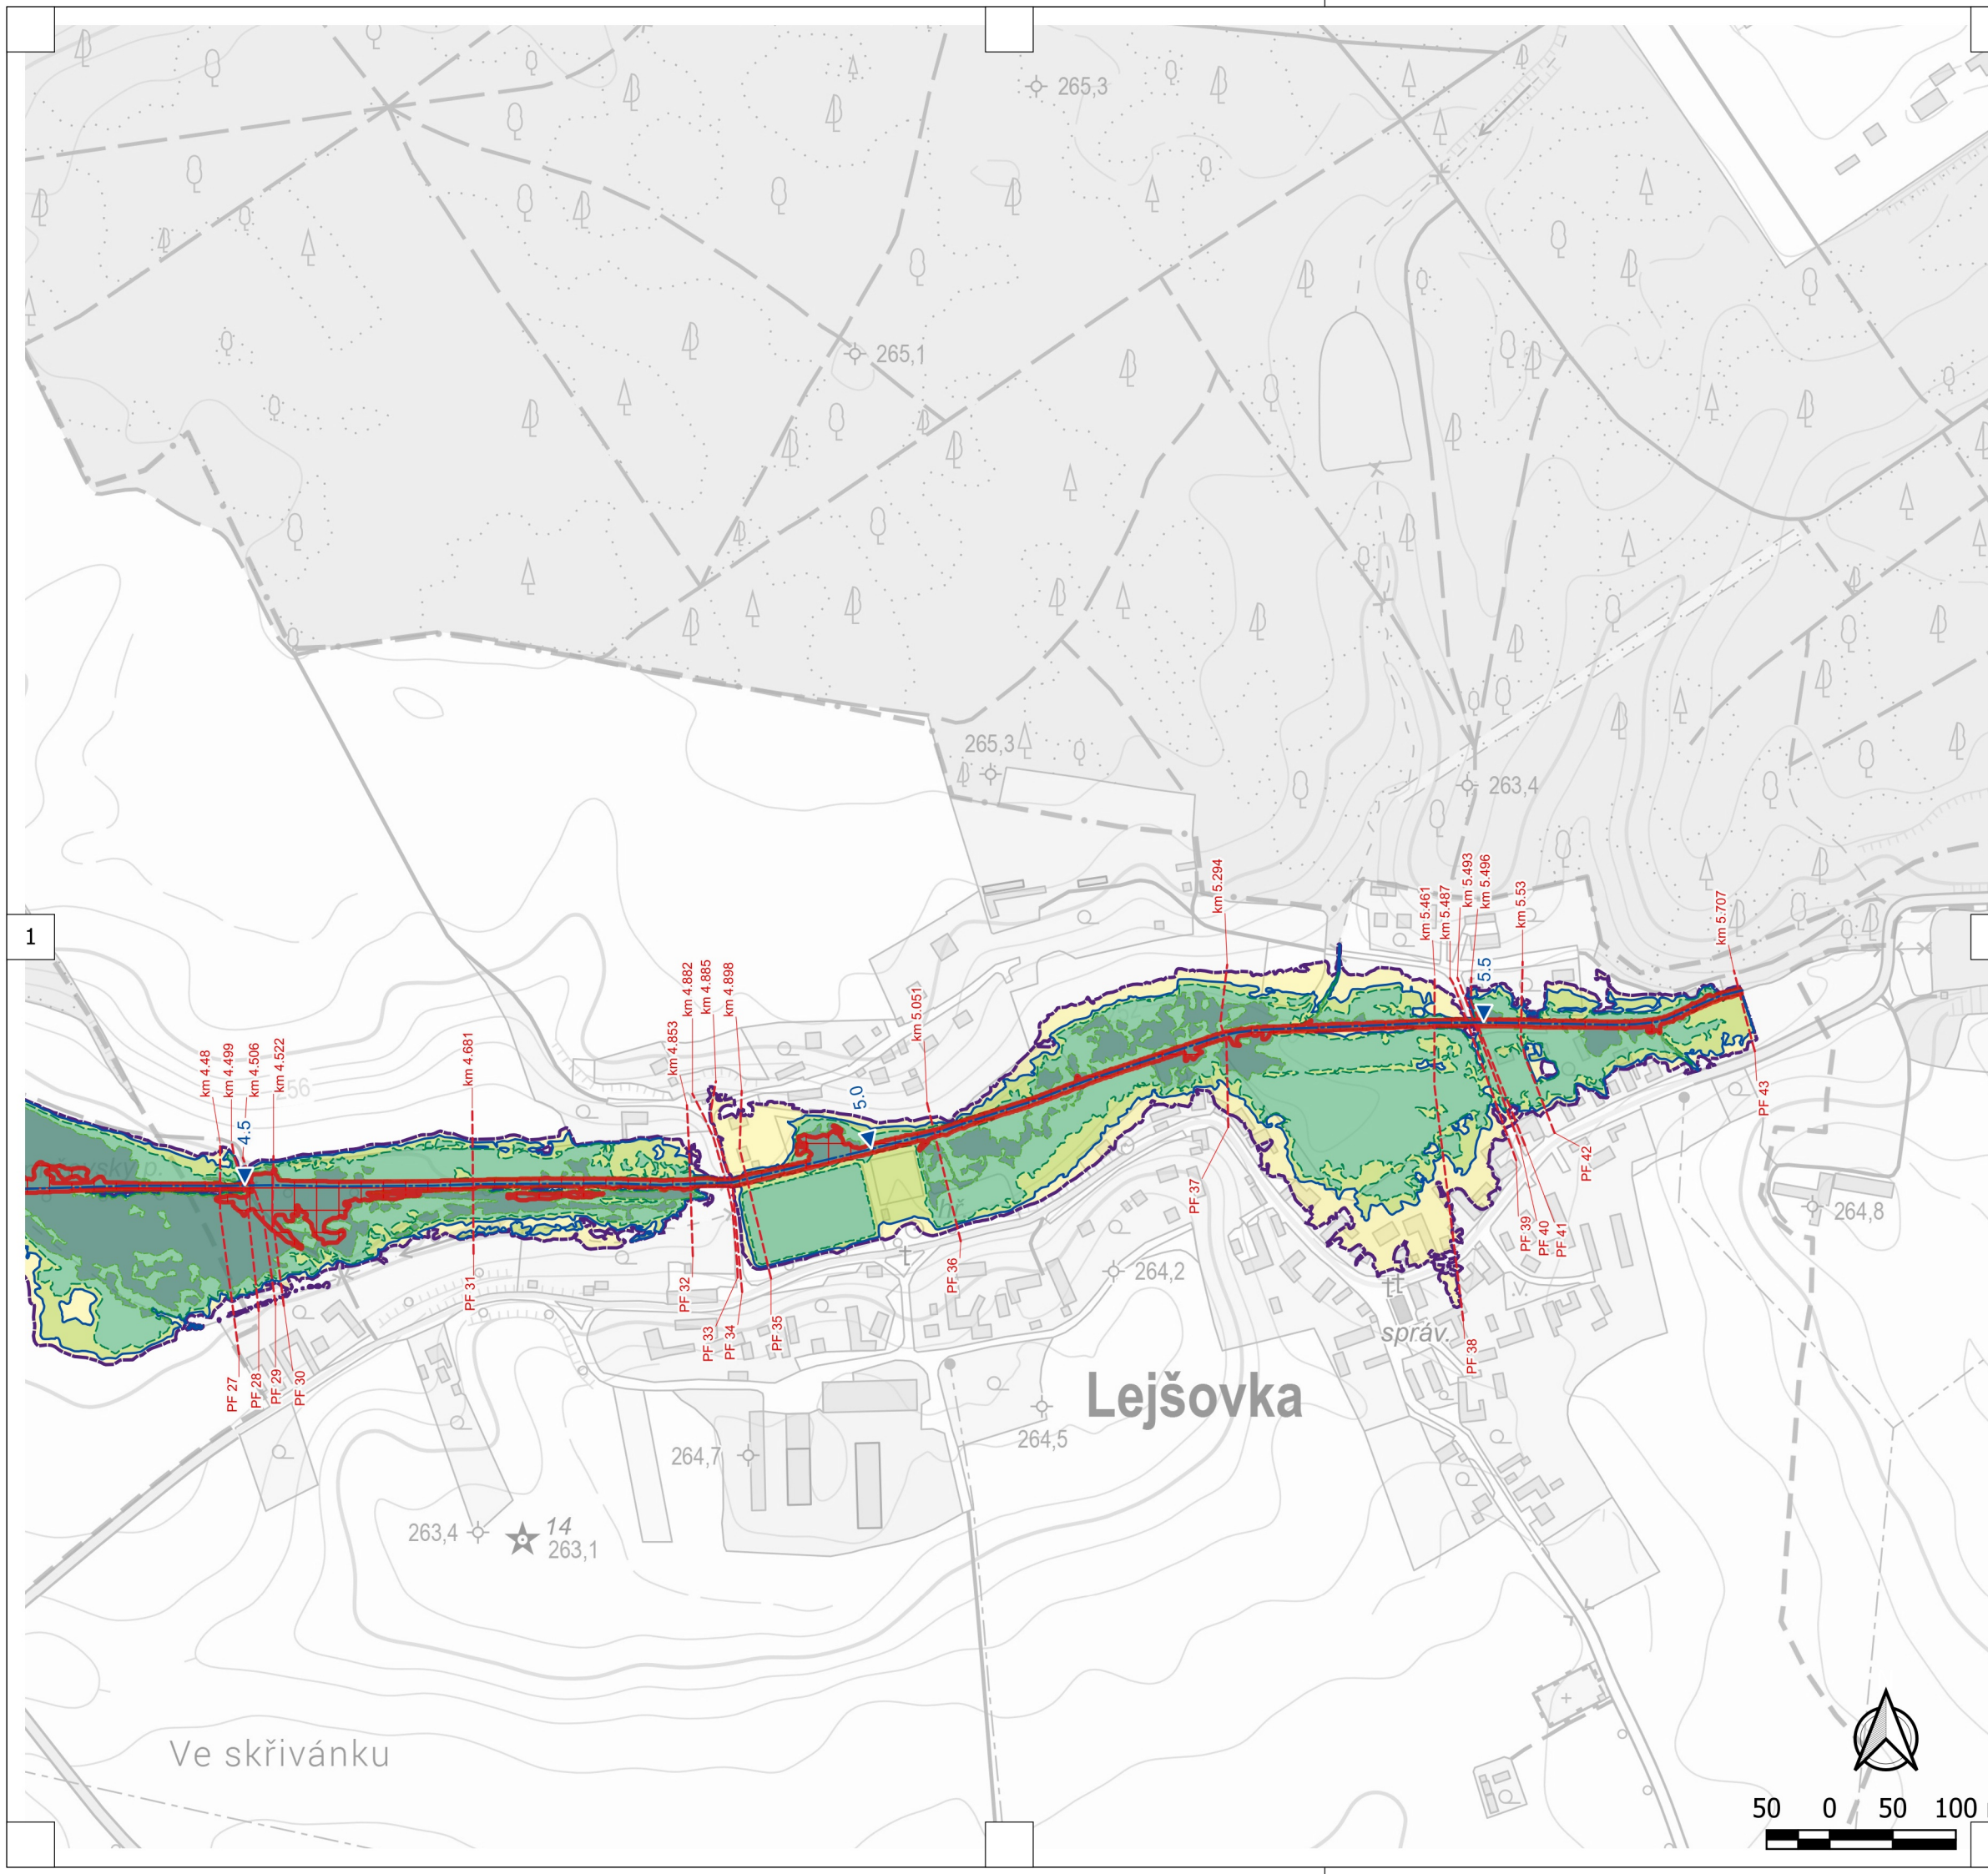

PŘEHLED 1:60 000

- LEGENDA**
- Osa toku
 - Kilometráž
 - Údolní profily
 - Aktivní zóna
 - Rozliv Q5
 - Rozliv Q20
 - Rozliv Q100
 - Rozliv Q500



Název projektu	Zpracování podkladů pro stanovení záplavových území a map povodňového ohrožení v územní působnosti státního podniku Povodí Labe II
Tok	Smržovský potok
Scénář	C. Situace záplavového území a aktivní zóny
Vypracoval	Ing. Jan Vrubel
Zhotovitel	VODNÍ DÍLA - TBD a.s.
Objednatel	Povodí Labe, státní podnik
Datum	12.05.2026
Počet stran	2x A4
Měřítko	1: 5000