



Aerostyl - Zábor Baťkovo nám., HK - jeřáb

26640
10.11. 2026

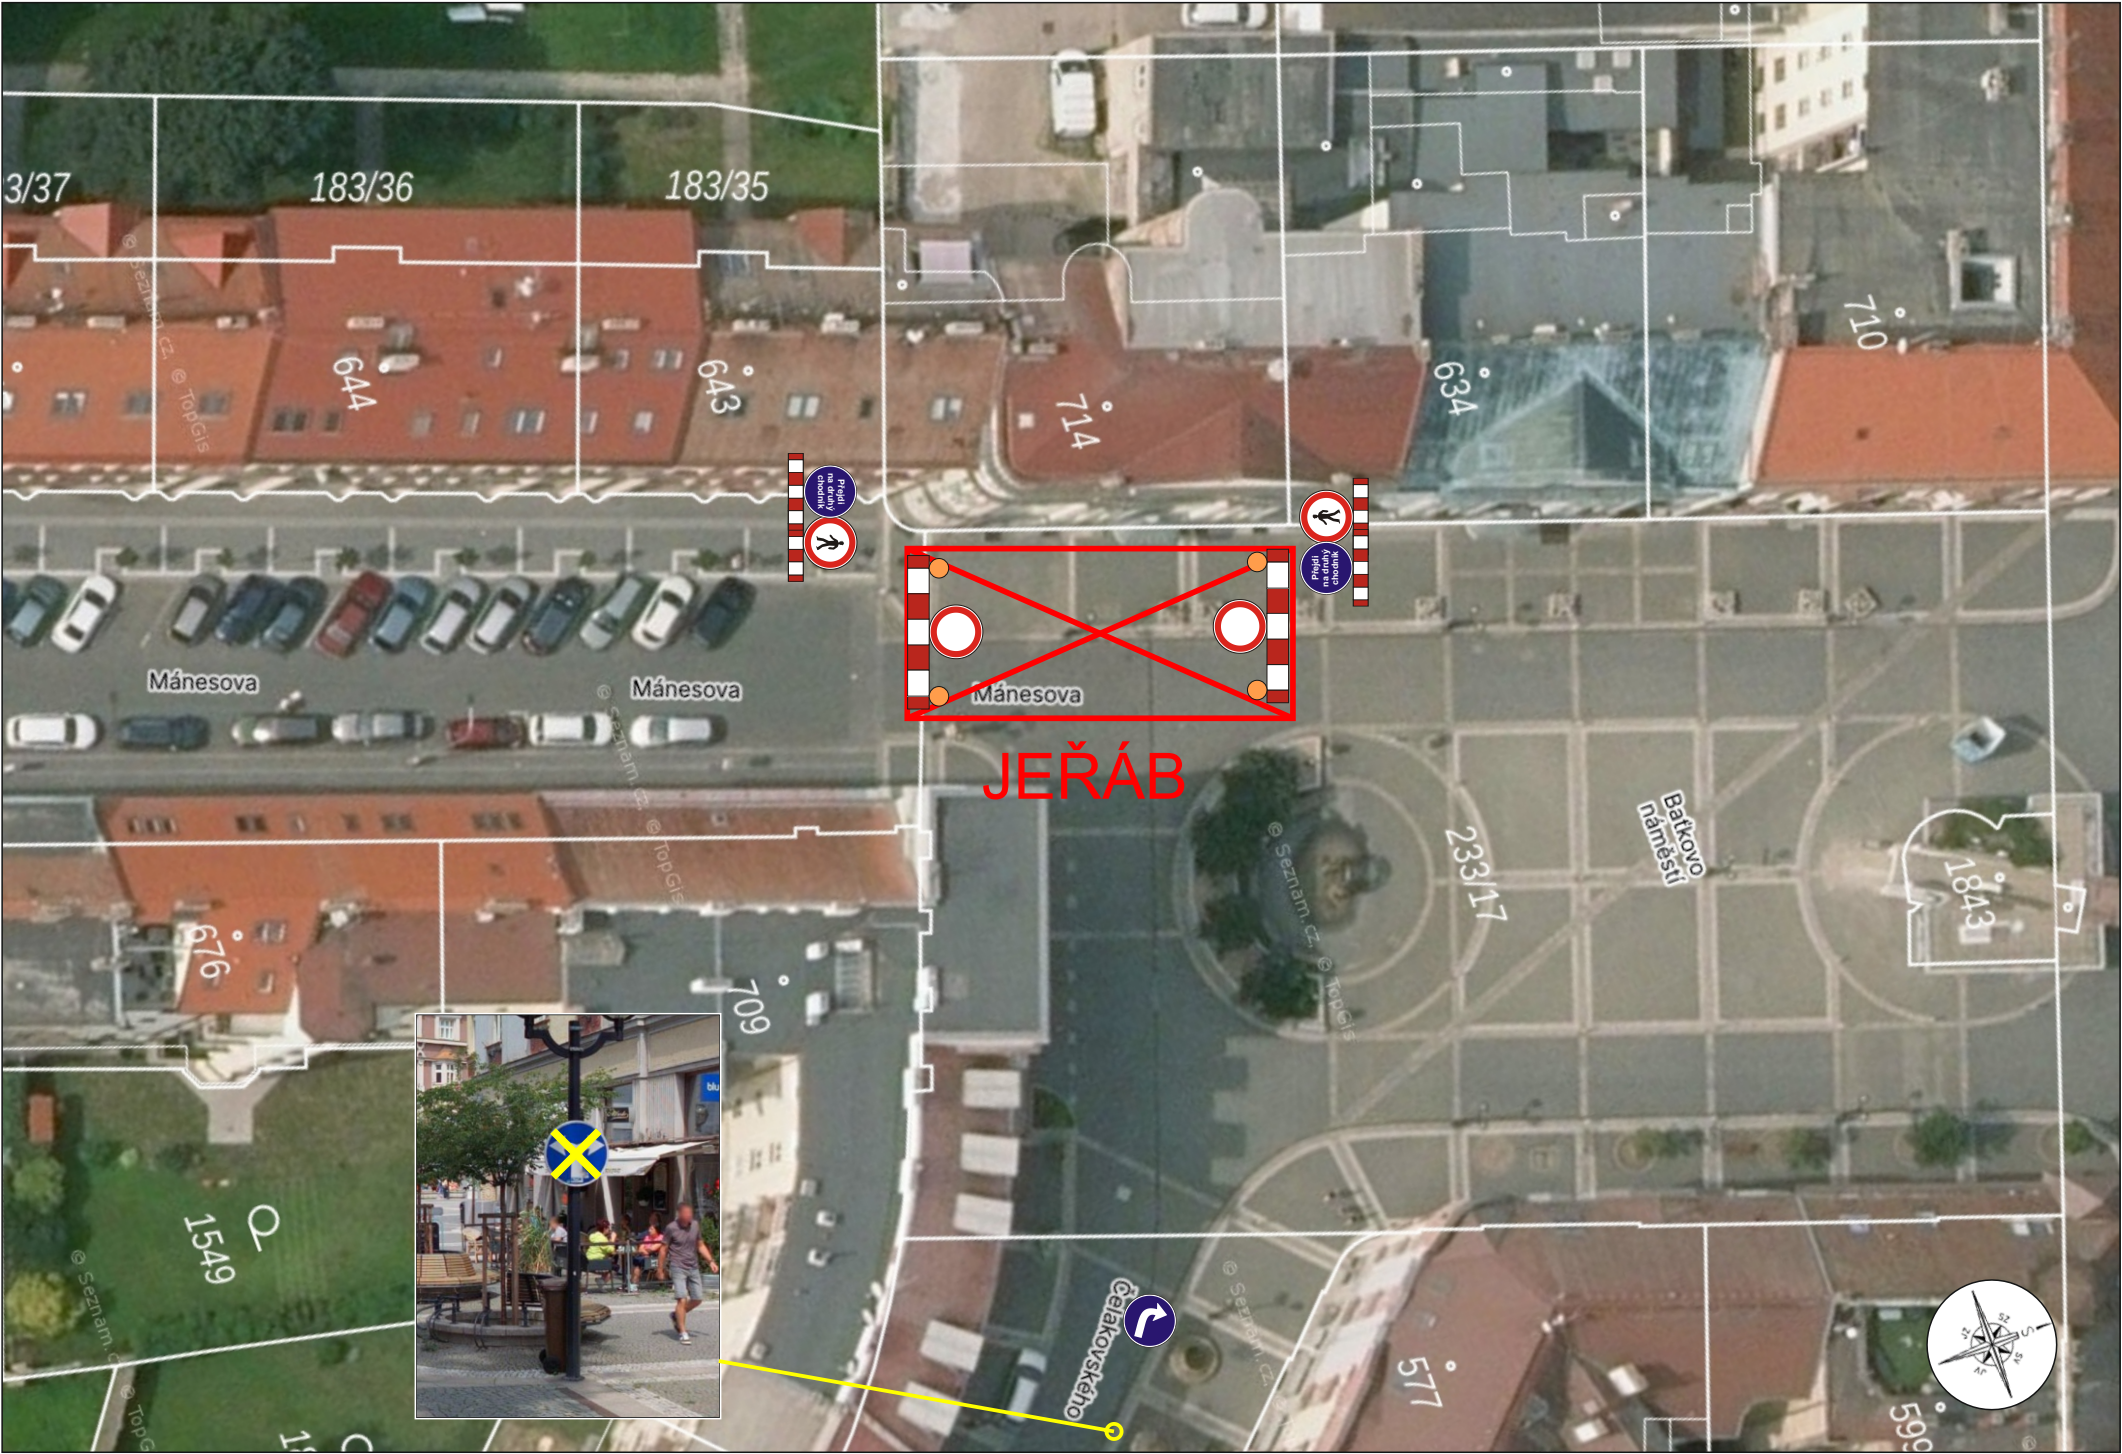

Zábor pro jeřáb bude na pracovním místě o rozměrech 10m x 22m.
Na vyznačeném úseku bude úplná uzavírka. Vymístění vozidel 7 dní před plánovanými pracemi.
Úplná uzavírka bude průchozí.
Pracovní místo bude zabezpečeno pracovníky stavby.
Stávající DZ v rozporu s DIO bude zneplatněno.
Po ukončení prací bude přechodné dopravní značení odstraněno.
Objízdná trasa nebude značena.
Přístup k nemovitostem bude v koordinaci se stavbou.
Musí být zachována dopravní obslužnost v koordinaci se stavbou.
DZ je možné v případě potřeby upravit dle stávající situace.

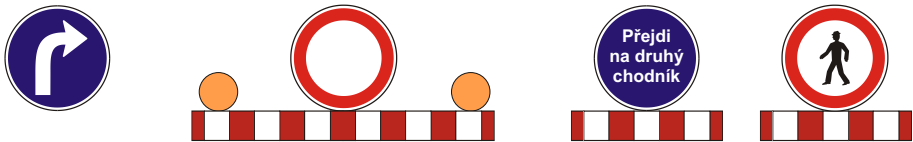

Zhotovitel:		Aerostyl s.r.o.	
Kreslil:	Lukáš Gubanec / tel.: 731 650 587 / e-mail.: gubanec@inkadz.cz	 DOPRAVNÍ ZNAČENÍ - HRADEC KRÁLOVÉ s.r.o. Obránců míru 258 503 02 Předměstí n.L. IČO: 274 78 866 DIČ: CZ27478866 tel.: 495 581 318 e-mail: info@inkadz.cz web: www.inka-znacení.cz	
Zodp. projektant:	Lukáš Gubanec / tel.: 731 650 587 / e-mail.: gubanec@inkadz.cz		
Kontroloval:	Lukáš Gubanec / tel.: 731 650 587 / e-mail.: gubanec@inkadz.cz		
Kraj:	Královéhradecký	Okres:	Hradec Králové
Obec:		Hradec Králové	
Akce:		Zábor Baťkovo nám., HK - jeřáb	
DOPRAVNĚ INŽENÝRSKÉ OPATŘENÍ		DATUM	
		13.10.2026	
		Č.ZAKÁZKY	
		26640	
		STUPEŇ PD	
		-	
		MĚŘÍTKO	
		-	
		FORMÁT	
		A3	