


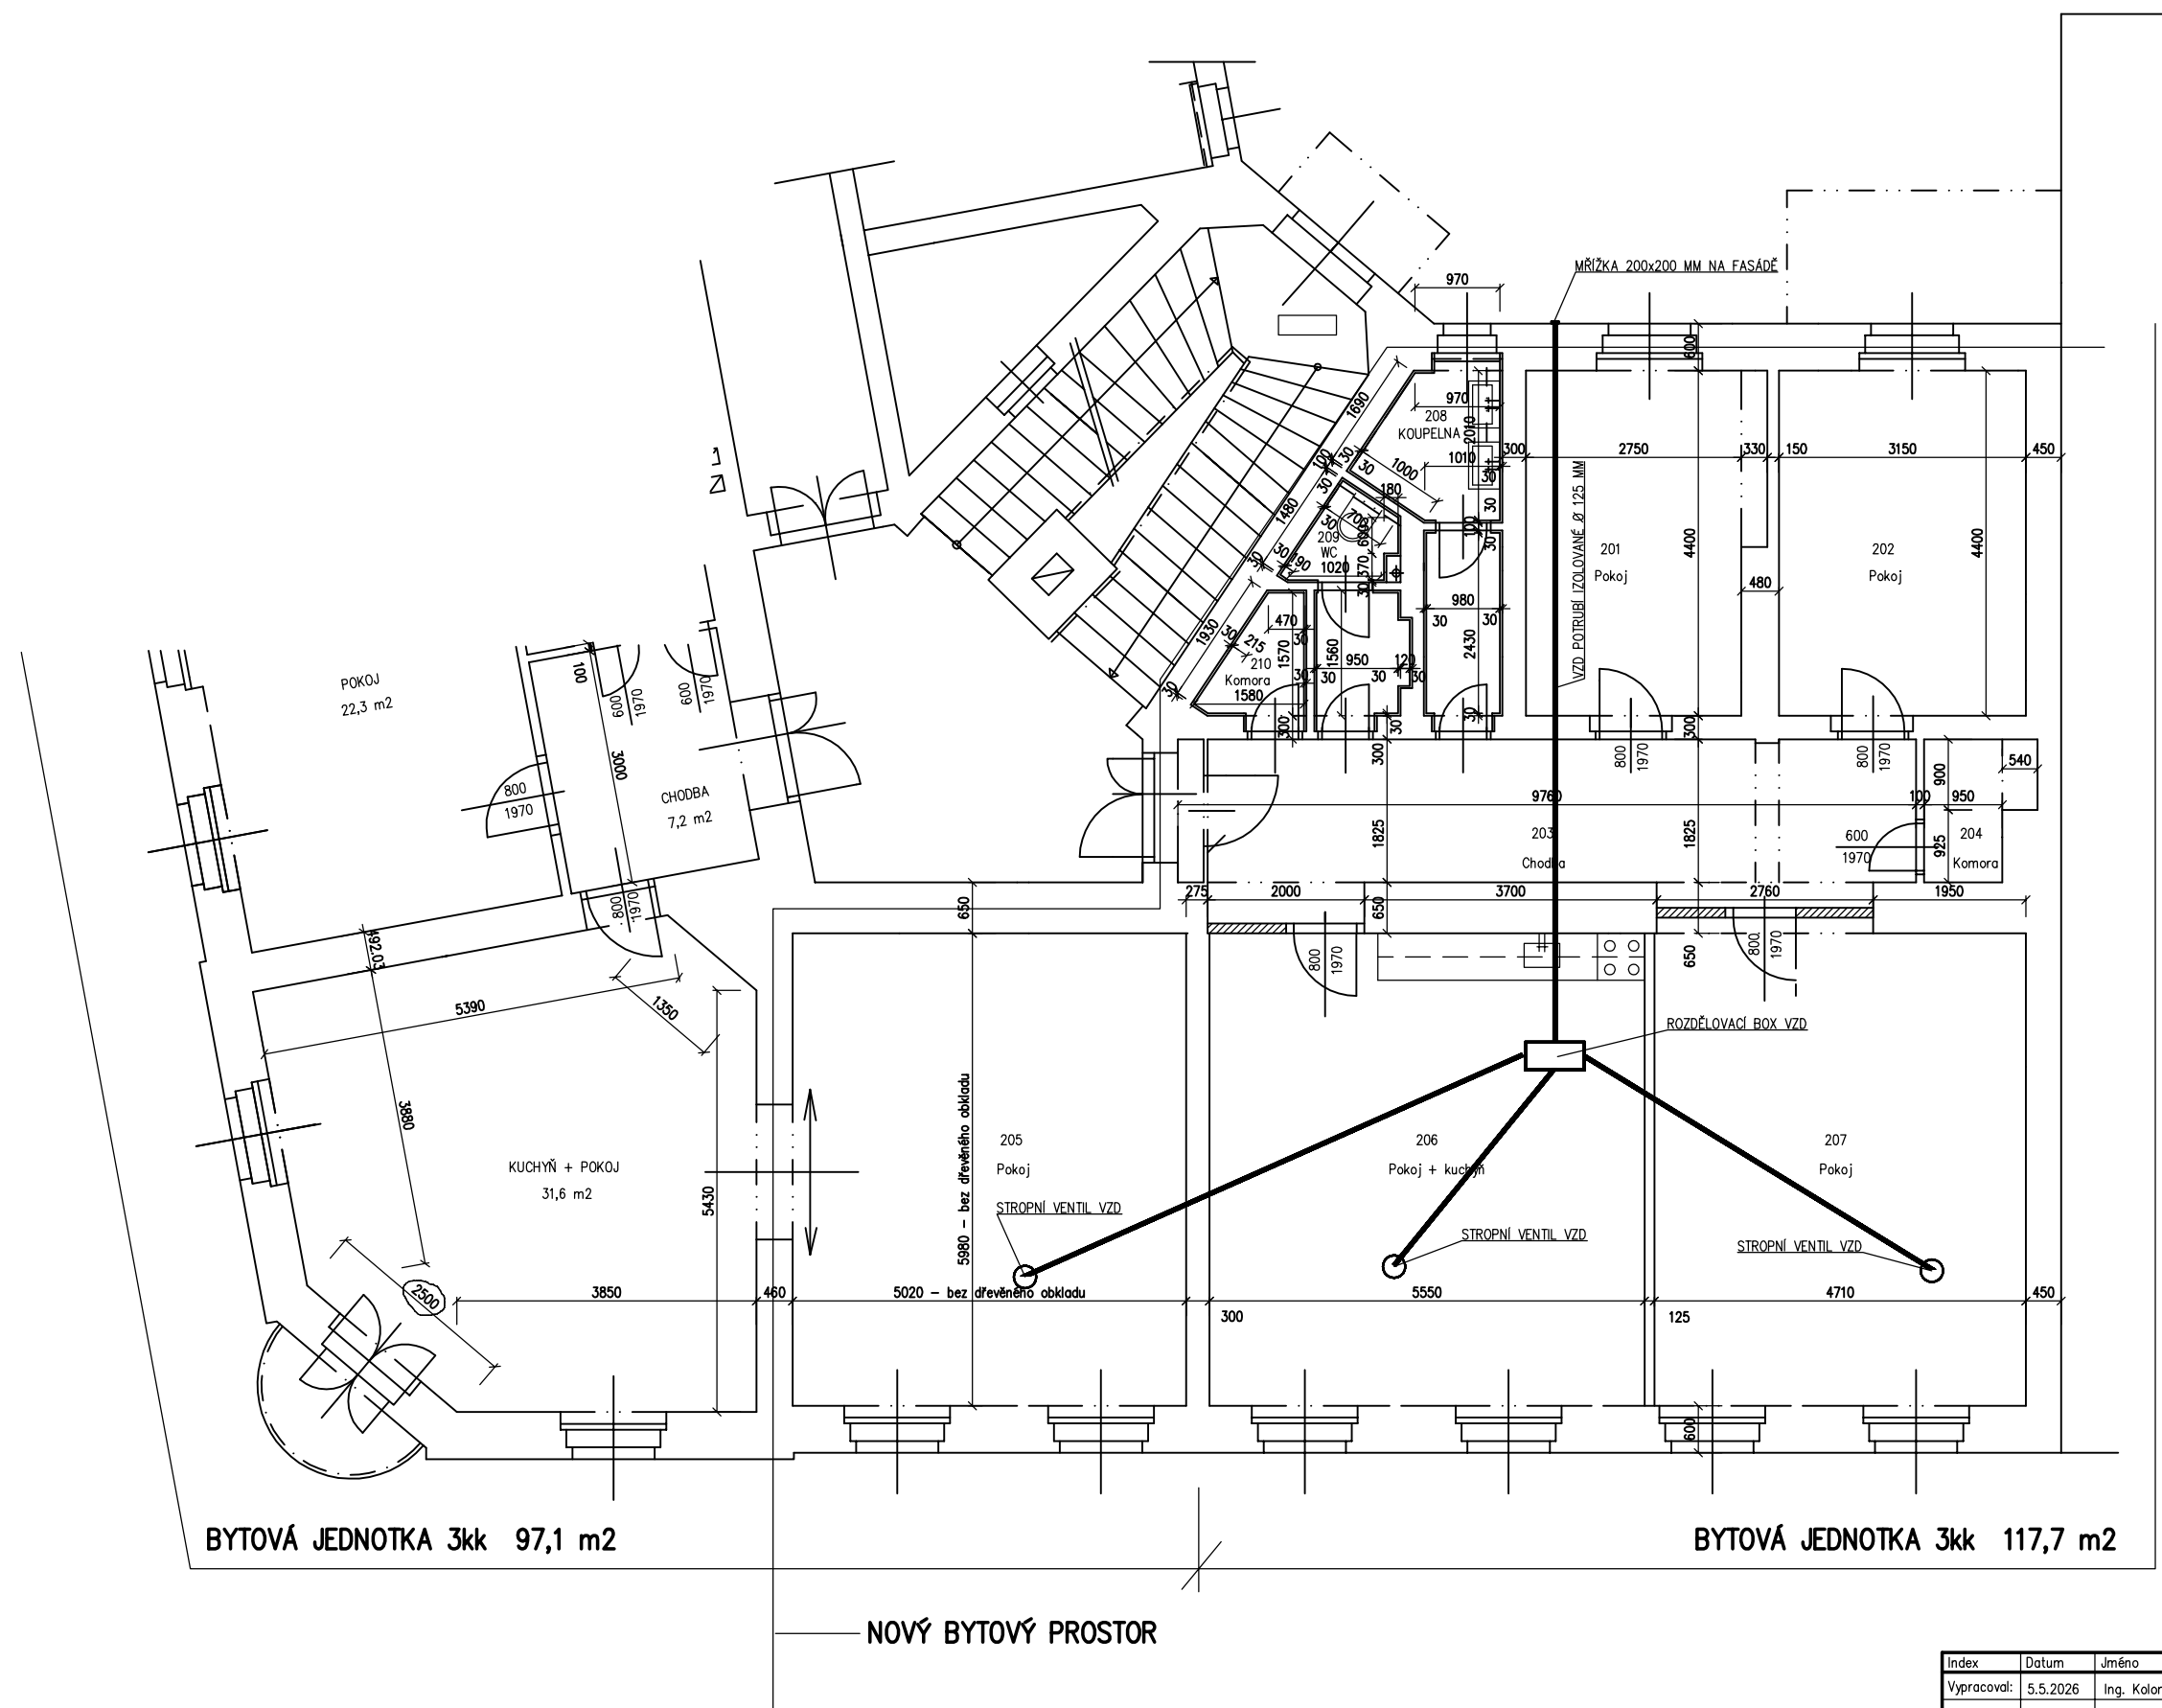

- PROVEDENÉ ZMĚNY:
- VÝMĚNA ELEKTROINSTALACE
 - VÝMĚNA OBKLADŮ A DLAŽEB V KOUPELNĚ, WC, CHODBĚ
 - VÝMĚNA DVEŘÍ
 - VÝMĚNA PODLAHOVÝCH KRYTIN
 - NOVÁ KUCHYŇSKÁ LINKA

LEGENDA MÍSTNOSTÍ		
Č.M	ÚČEL MÍSTNOSTI	m²
201	Pokoj	12,8
202	Pokoj	13,9
203	Chodba	17,8
204	Komora	2,2
205	Pokoj	30,1
206	Pokoj + kuchyň	33,2
207	Pokoj	28,2
208	Koupelna s chodbou	5,85
209	WC s chodbou	2,85
210	Komora	2,25

Index	Datum	Jméno	Změna	
Vypracoval:	5.5.2026	Ing. Kolomý	Ing. Martn Kolomý + 420 777 236 830	
Kontroloval:				
Měřítko:			Číslo zakázky:	
Projekt:	Ul. MOSTECKÁ 290 HRADEC KRÁLOVÉ			Účel:
Investor:	Ing. Martin Kolomý			Číslo výkresu:
Výkres:	Vzduchotechnika			Index:
				2