

INGBAU - HK, POBŘEŽNÍ

ZAKÁZKA: 26665
TERMÍN: od nabytí OOP

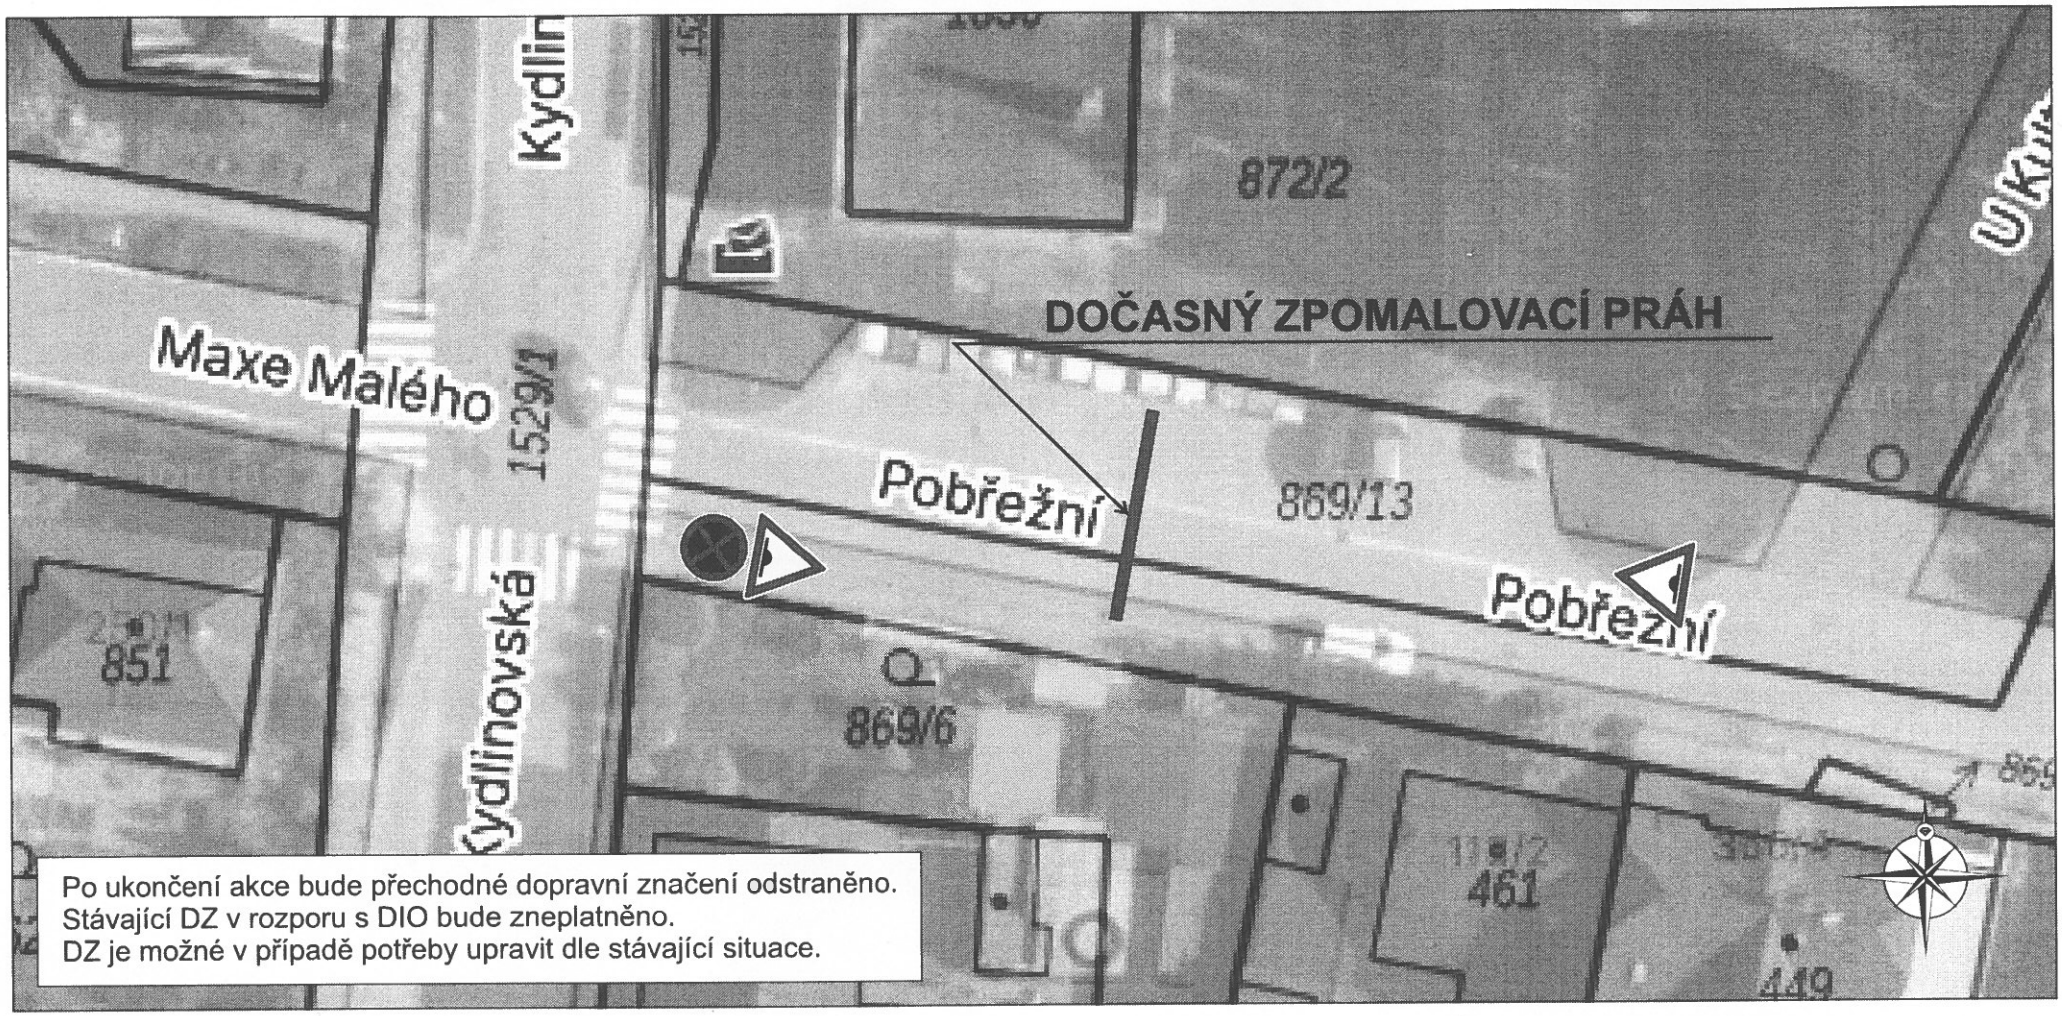

Po ukončení akce bude přechodné dopravní značení odstraněno.
Stávající DZ v rozporu s DIO bude zneplatněno.
DZ je možné v případě potřeby upravit dle stávající situace.

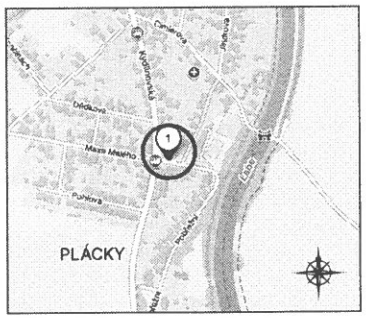



Zhotovitel: ING BAU CZ s.r.o.

Kreslil:	Lukáš Gubanec / tel.: 731 650 587 / e-mail.: gubanec@inkadz.cz	
Zodp. projektant:	Lukáš Gubanec / tel.: 731 650 587 / e-mail.: gubanec@inkadz.cz	
Kontroloval:	Lukáš Gubanec / tel.: 731 650 587 / e-mail.: gubanec@inkadz.cz	
Kraj: Královéhradecký	Okres: Hradec Králové	Obec: Hradec Králové

INKA

Akce:
BEZPEČNOSTNÍ OPATŘENÍ - DOČASNÝ ZPOMALOVACÍ PRÁH
HRADEC KRÁLOVÉ - POBŘEŽNÍ

DOPRAVNĚ INŽENÝRSKÉ OPATŘENÍ

DATUM	26.10.2026
Č.ZAKÁZKY	26665
STUPEŇ PD	
MĚŘÍTKO	-
FORMÁT	A3