

ONDRÁČKOVÁ - HK, PARDUBICKÁ

ZAKÁZKA: 26664
TERMÍN: 23.11.-23.12.2026

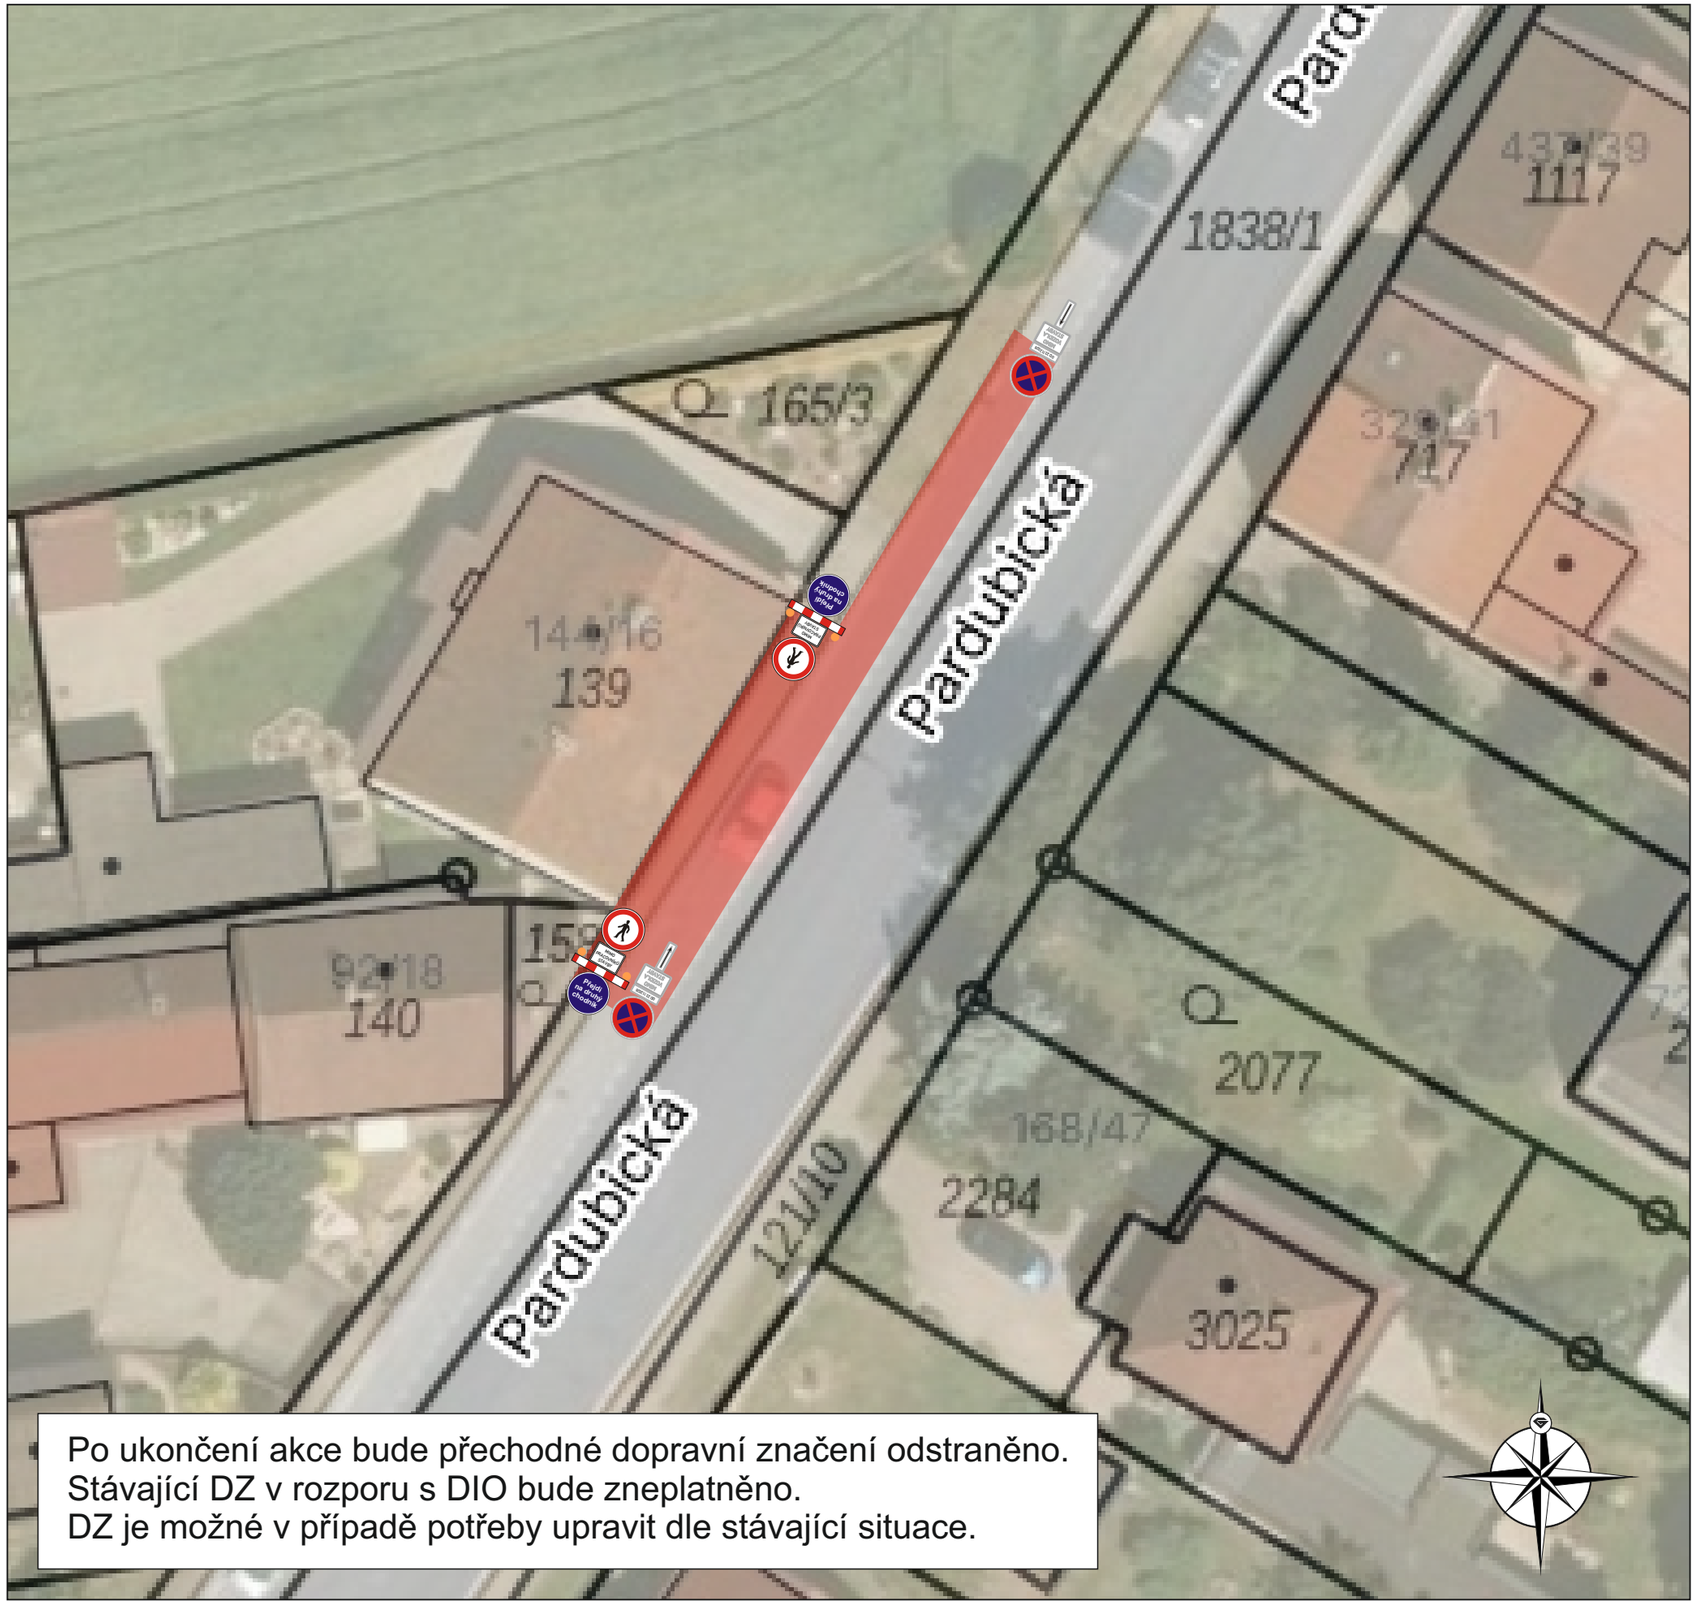

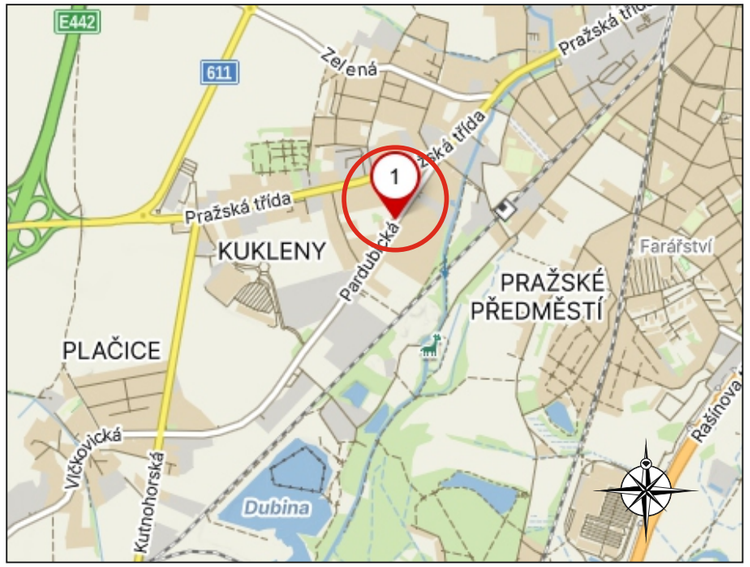



Po ukončení akce bude přechodné dopravní značení odstraněno.
Stávající DZ v rozporu s DIO bude zneplatněno.
DZ je možné v případě potřeby upravit dle stávající situace.

Zhotovitel:

Olga Ondráčková

Kreslil:	Lukáš Gubanec / tel.: 731 650 587 / e-mail.: gubanec@inkadz.cz	
Zodp. projektant:	Lukáš Gubanec / tel.: 731 650 587 / e-mail.: gubanec@inkadz.cz	
Kontroloval:	Lukáš Gubanec / tel.: 731 650 587 / e-mail.: gubanec@inkadz.cz	
Kraj: Královéhradecký	Okres: Hradec Králové	Obec: Hradec Králové

Akce:

BEZPEČNOSTNÍ OPATŘENÍ - OPRAVA STŘECHY VYMÍSTĚNÍ VOZIDEL
HRADEC KRÁLOVÉ - PARDUBICKÁ 144/16

DOPRAVNĚ INŽENÝRSKÉ OPATŘENÍ

INKA DOPRAVNÍ ZNAČENÍ - HRADEC KRÁLOVÉ s.r.o.
Obránců míru 258
503 02 Předměřice n.L.
IČO: 274 78 866 DIČ: CZ27478866
tel.: 495 581 318
e-mail: info@inkadz.cz
web: www.inka-znaceni.cz

DATUM	26.10.2026
Č.ZAKÁZKY	26664
STUPEŇ PD	
MĚŘÍTKO	-
FORMÁT	A3