
HIGHWAY DESIGN, s.r.o.
Okružní 948/7
500 03 Hradec Králové 3
IČ 27513351 DIČ CZ27513351
tel. +420 495 408 921
www.highwaydesign.cz hd@highwaydesign.cz

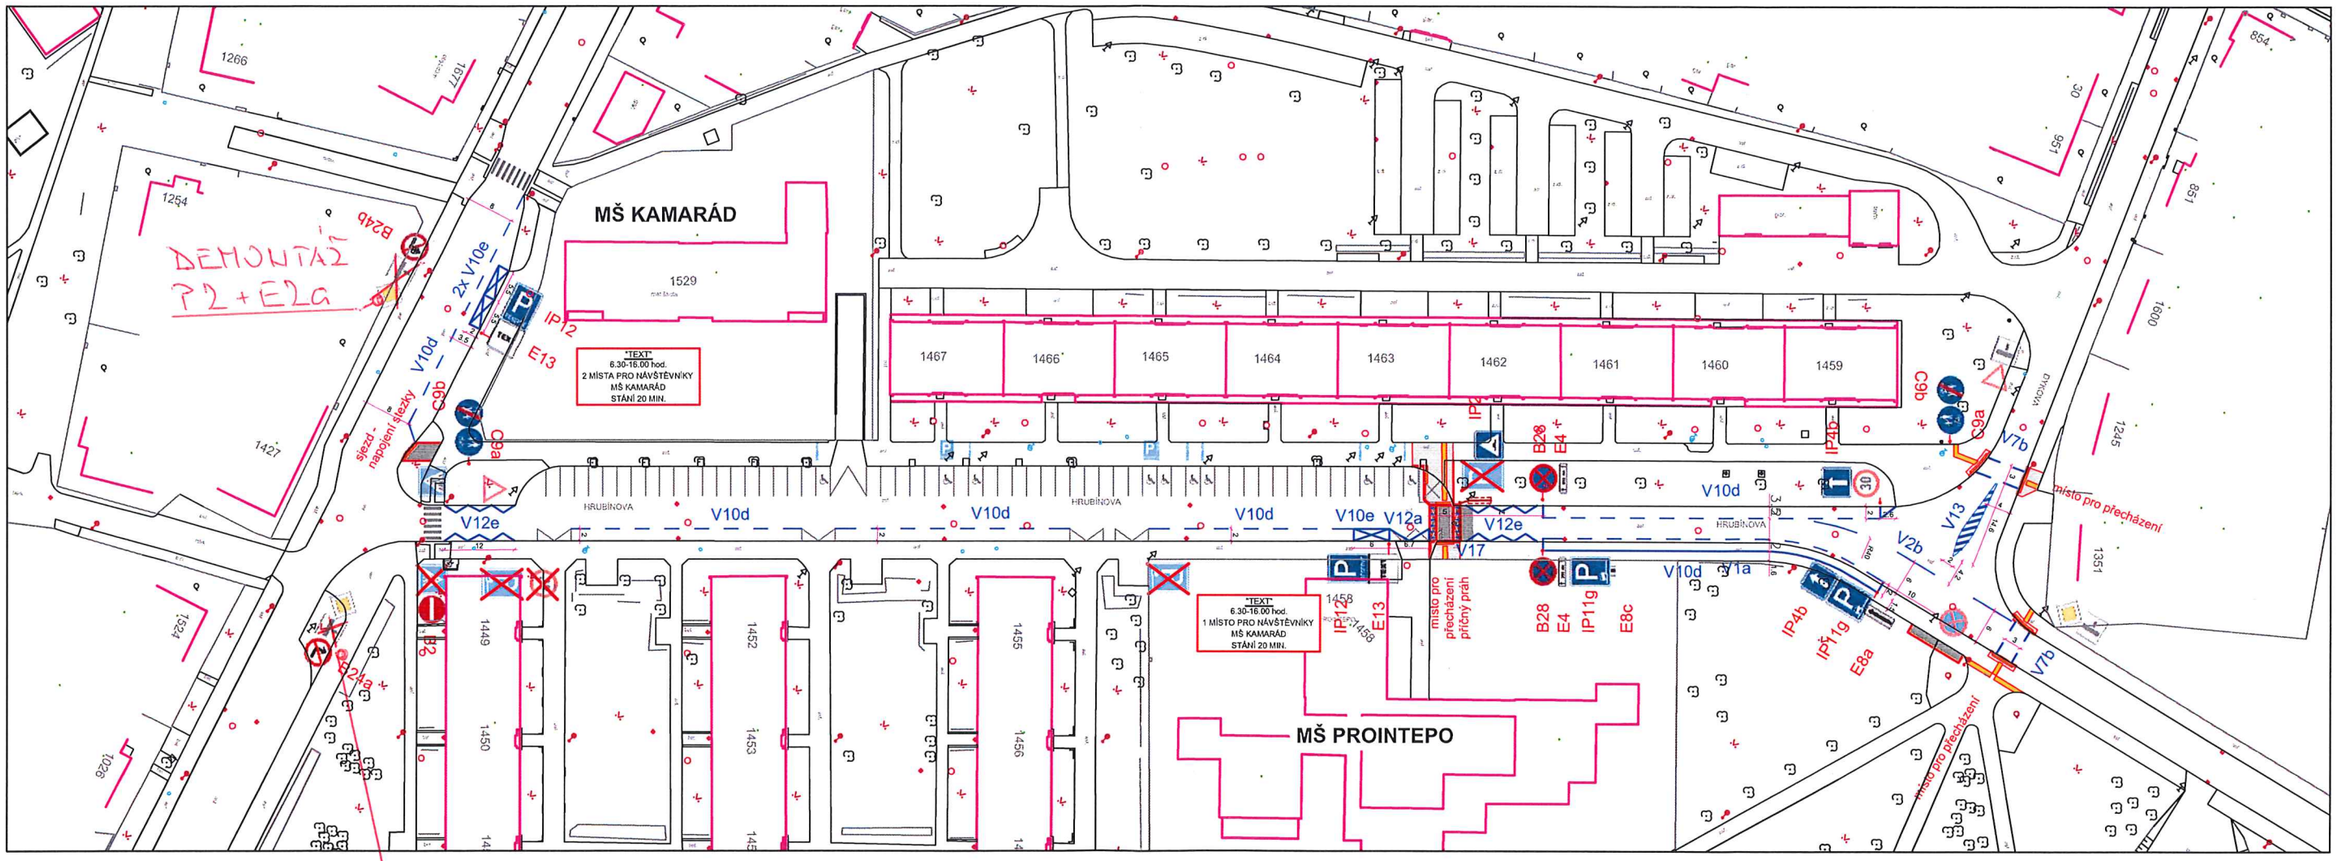

DZ STÁVAJÍCÍ

DZ DEMONTÁŽ

DZ NAVRŽENÉ

STAVEBNÍ ÚPRAVY

DOPRAVNÍ OPATŘENÍ
U MŠ PROINTEPO UL. HRUBÍNOVA
D.4 Návrh místní úpravy provozu
M 1 : 1000