


VSK - HK, J. Masaryka

ZAKÁZKA: 26617
TERMÍN: 23.11.-27.11.2026

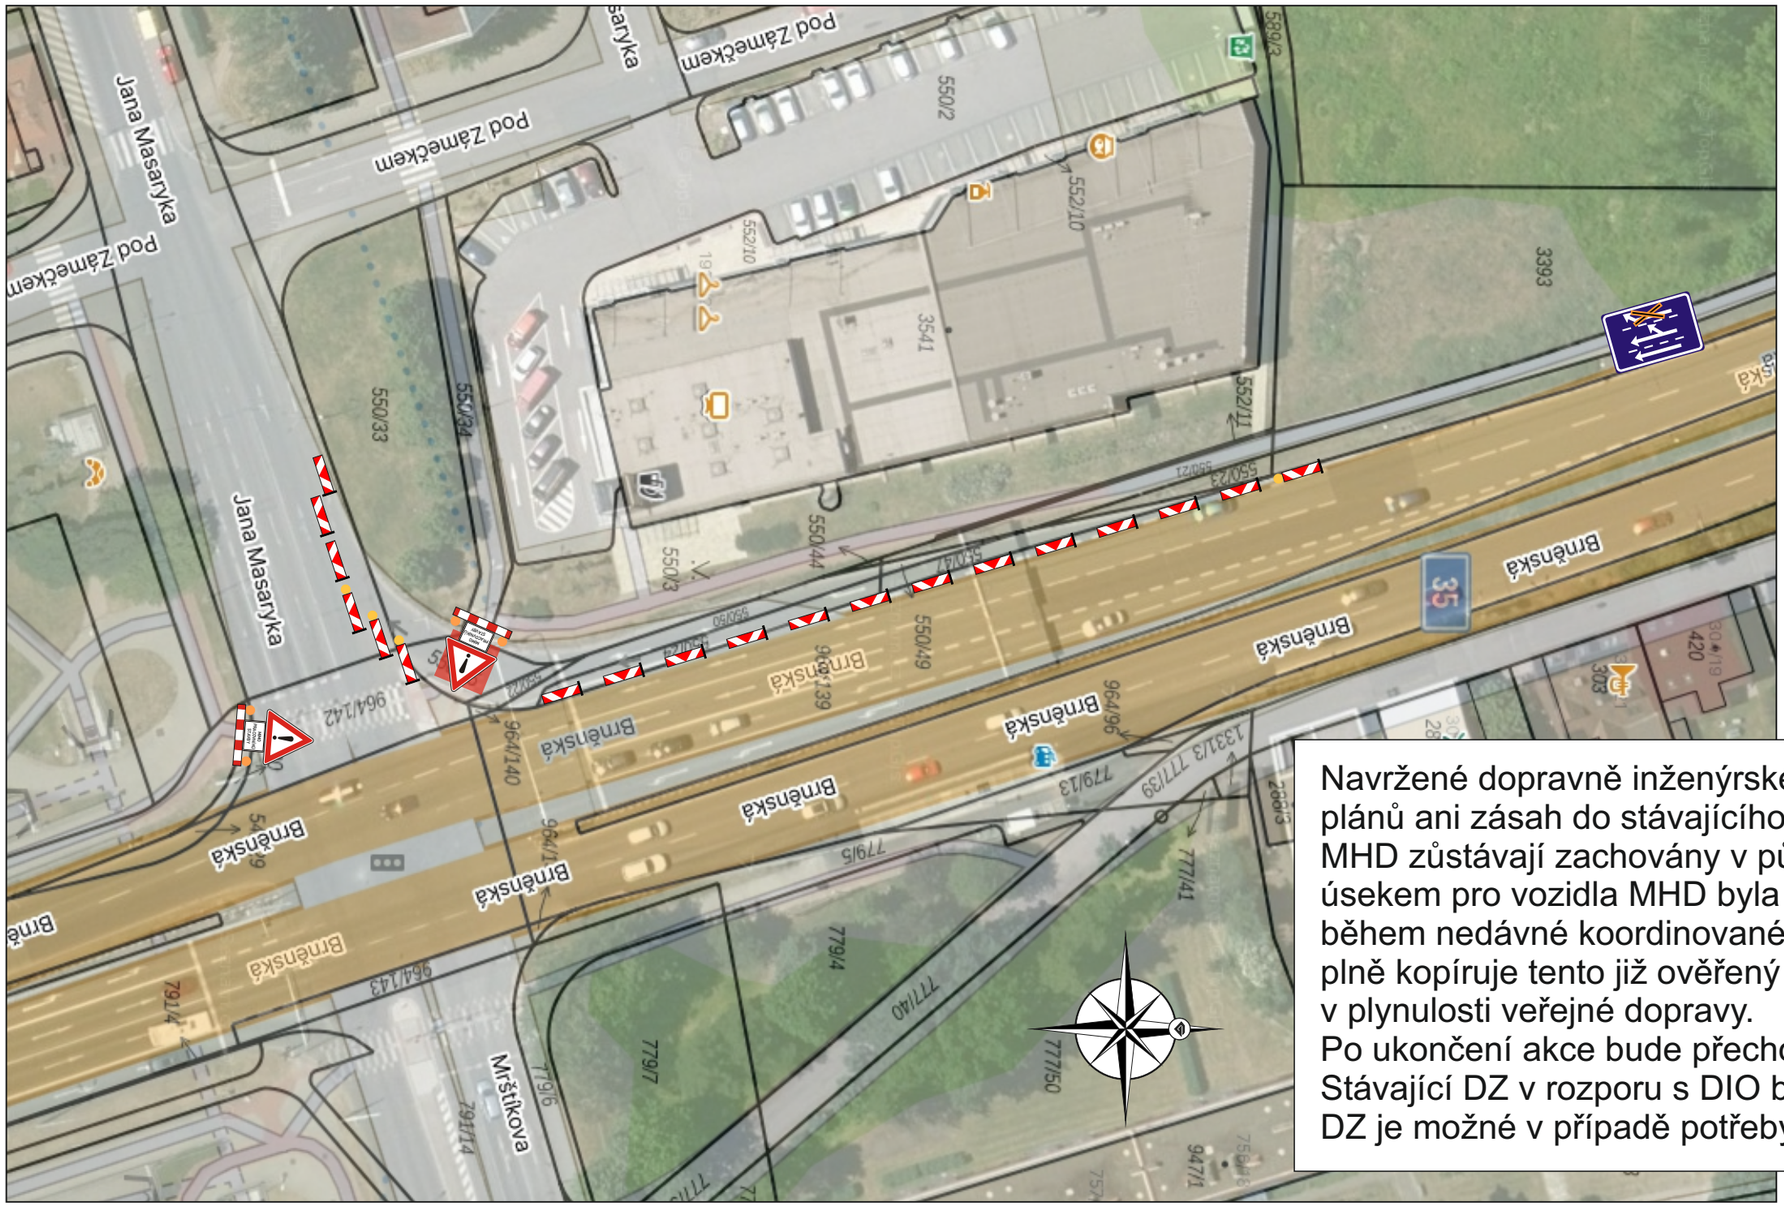

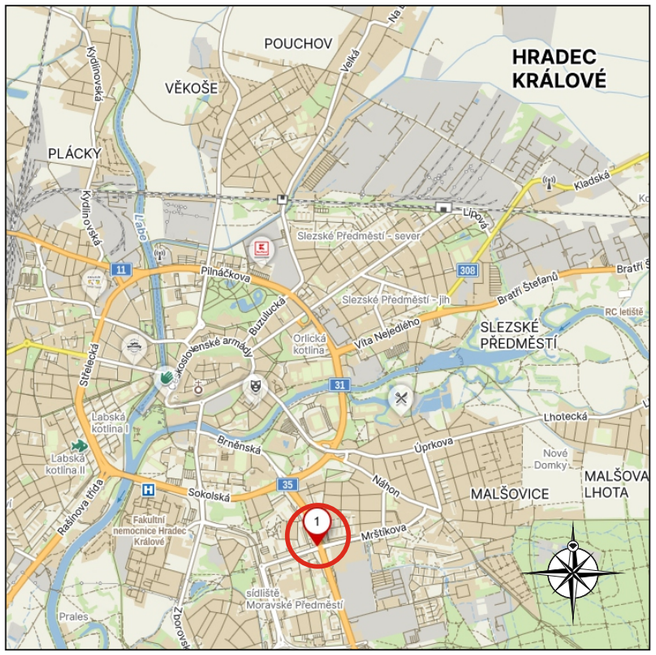

Navržené dopravně inženýrské opatření nevyžaduje úpravu signálních plánů ani zásah do stávajícího provozu světelné signalizace. Trasy linek MHD zůstávají zachovány v původním režimu. Průjezdnost dotčeným úsekem pro vozidla MHD byla již v praxi úspěšně ověřena a odzkoušena během nedávné koordinované opravy havárie plynovodu. Navržené DIO plně kopíruje tento již ověřený stav, který nezpůsoboval komplikace v plynulosti veřejné dopravy.
Po ukončení akce bude přechodné dopravní značení odstraněno.
Stávající DZ v rozporu s DIO bude zneplatněno.
DZ je možné v případě potřeby upravit dle stávající situace.

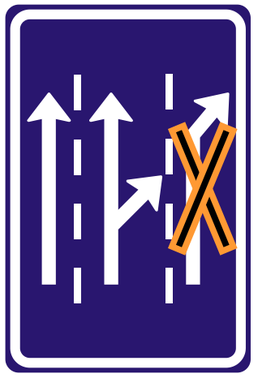



Zhotovitel: VSK Výstavba sítí Kolín a.s.

Kreslil:	Lukáš Gubanec / tel.: 731 650 587 / e-mail.: gubanec@inkadz.cz	
Zodp. projektant:	Lukáš Gubanec / tel.: 731 650 587 / e-mail.: gubanec@inkadz.cz	
Kontroloval:	Lukáš Gubanec / tel.: 731 650 587 / e-mail.: gubanec@inkadz.cz	
Kraj: Královéhradecký	Okres: Hradec Králové	Obec: Hradec Králové

Akce:

OBNOVA POVRCHU PO OPRAVĚ HAVÁRIE
HK - J. Masaryka

DOPRAVNĚ INŽENÝRSKÉ OPATŘENÍ

INKA DOPRAVNÍ ZNAČENÍ - HRADEC KRÁLOVÉ s.r.o.
Obránců míru 258
503 02 Předměřice n.L.
IČO: 274 78 866 DIČ: CZ27478866
tel.: 495 581 318
e-mail: info@inkadz.cz
web: www.inka-znaceni.cz

DATUM	19.10.2026
Č.ZAKÁZKY	26617
STUPEŇ PD	
MĚŘÍTKO	-
FORMÁT	A3