


ČESKÁ TELEVIZE - HK, VELKÉ NÁMĚSTÍ

ZAKÁZKA: 26686
TERMÍN: 24.11.2026

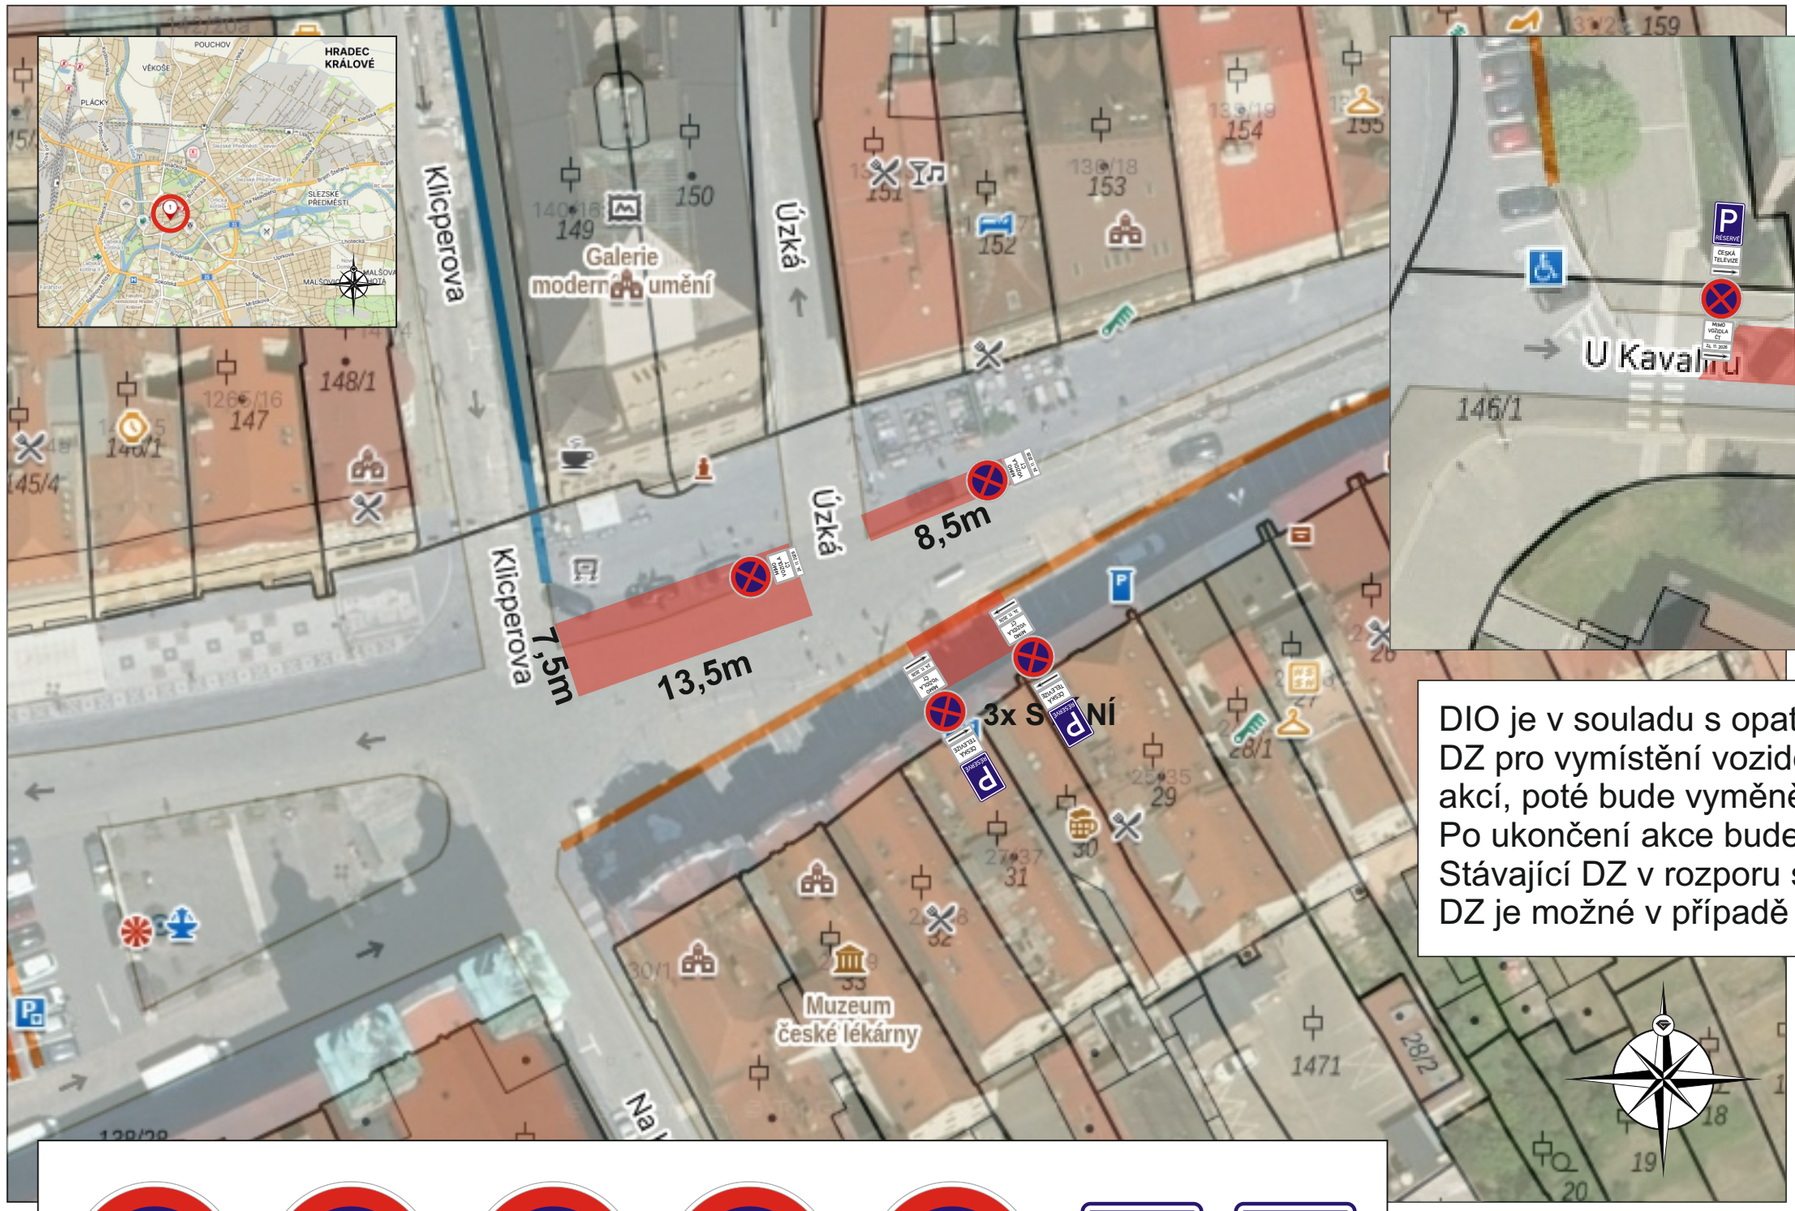

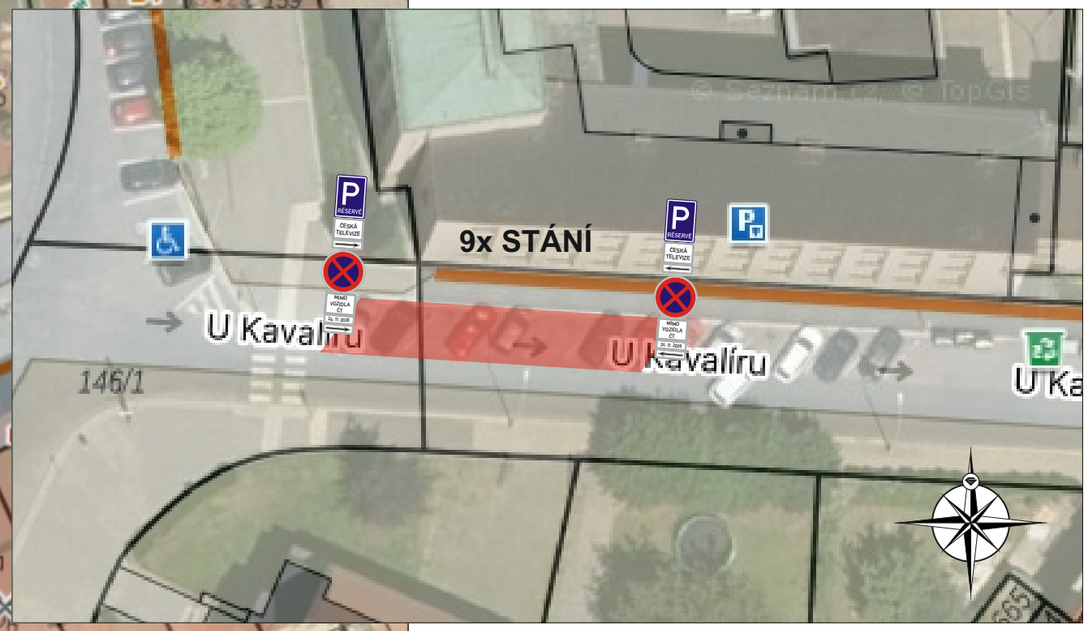

DIO je v souladu s opatřením na Vánoční trhy.
DZ pro vymístění vozidel bude osazeno 7 dní před plánovanou akcí, poté bude vyměněno za DZ IP 12 + E13.
Po ukončení akce bude přechodné dopravní značení odstraněno.
Stávající DZ v rozporu s DIO bude zneplatněno.
DZ je možné v případě potřeby upravit dle stávající situace.

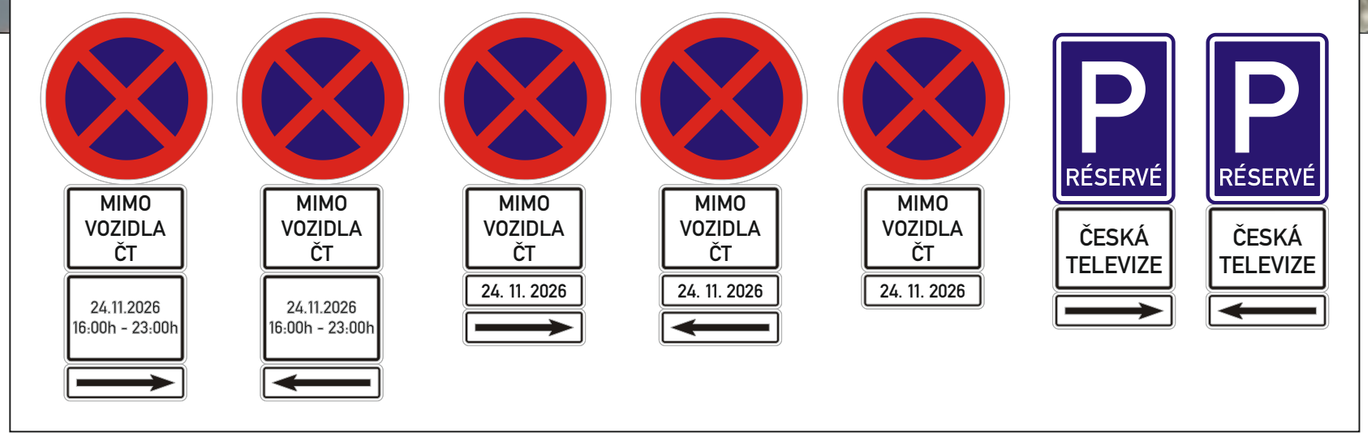

Zhotovitel: Česká televize

Kreslil:	Lukáš Gubanec / tel.: 731 650 587 / e-mail.: gubanec@inkadz.cz
Zodp. projektant:	Lukáš Gubanec / tel.: 731 650 587 / e-mail.: gubanec@inkadz.cz
Kontroloval:	Lukáš Gubanec / tel.: 731 650 587 / e-mail.: gubanec@inkadz.cz
Kraj: Královéhradecký	Okres: Hradec Králové / Obec: Hradec Králové

INKA DOPRAVNÍ ZNAČENÍ - HRADEC KRÁLOVÉ s.r.o.
Obránců míru 258
503 02 Předměřice n.L.
IČO: 274 78 866 DIČ: CZ27478866
tel.: 495 581 318
e-mail: info@inkadz.cz
web: www.inka-znaceni.cz

Akce:

ZÁBOR - NATÁČENÍ POŘADU „NA DOSAH”
HRADEC KRÁLOVÉ - VELKÉ NÁMĚSTÍ

DOPRAVNĚ INŽENÝRSKÉ OPATŘENÍ

DATUM	5.11.2026
Č.ZAKÁZKY	26686
STUPEŇ PD	
MĚŘÍTKO	-
FORMÁT	A3