


AKCE:	ČERNOŽICE, lokalita Z5 „K Čáslavkám"	DOPRAVNÍ ZNAČENÍ NÁCHOD	
INVESTOR:	Obec Černožice	DATUM:	11/2026
OBSAH:	NÁVRH DIO STAVBY	STUPEŇ:	
ZHOTOVITEL:	PDV Stavby, s.r.o.		

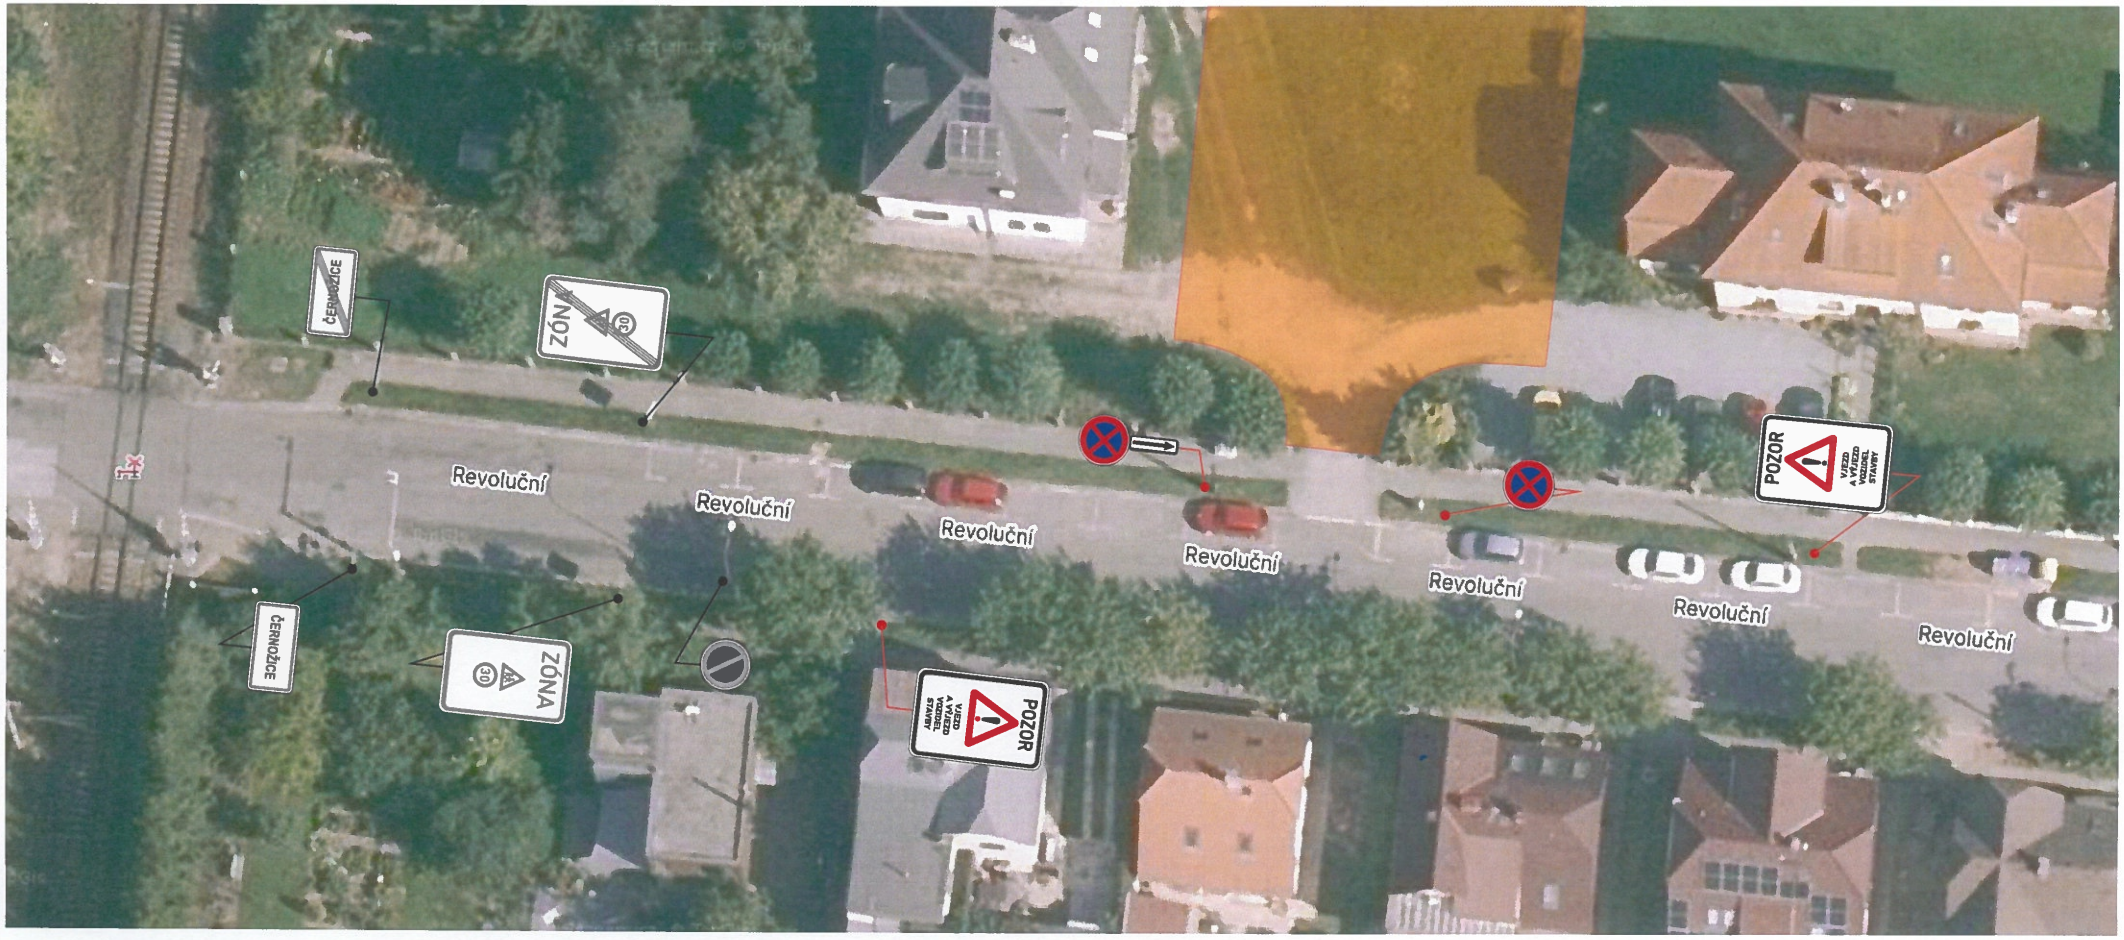

DETAIL

AKCE:	ČERNOŽICE, lokalita Z5 „K Čáslavkám"	DOPRAVNÍ ZNAČENÍ NÁCHOD	
INVESTOR:	Obec Černožice	DATUM:	11/2026
OBSAH:	NÁVRH DIO STAVBY	STUPEŇ:	
ZHOTOVITEL:	PDV Stavby, s.r.o.		