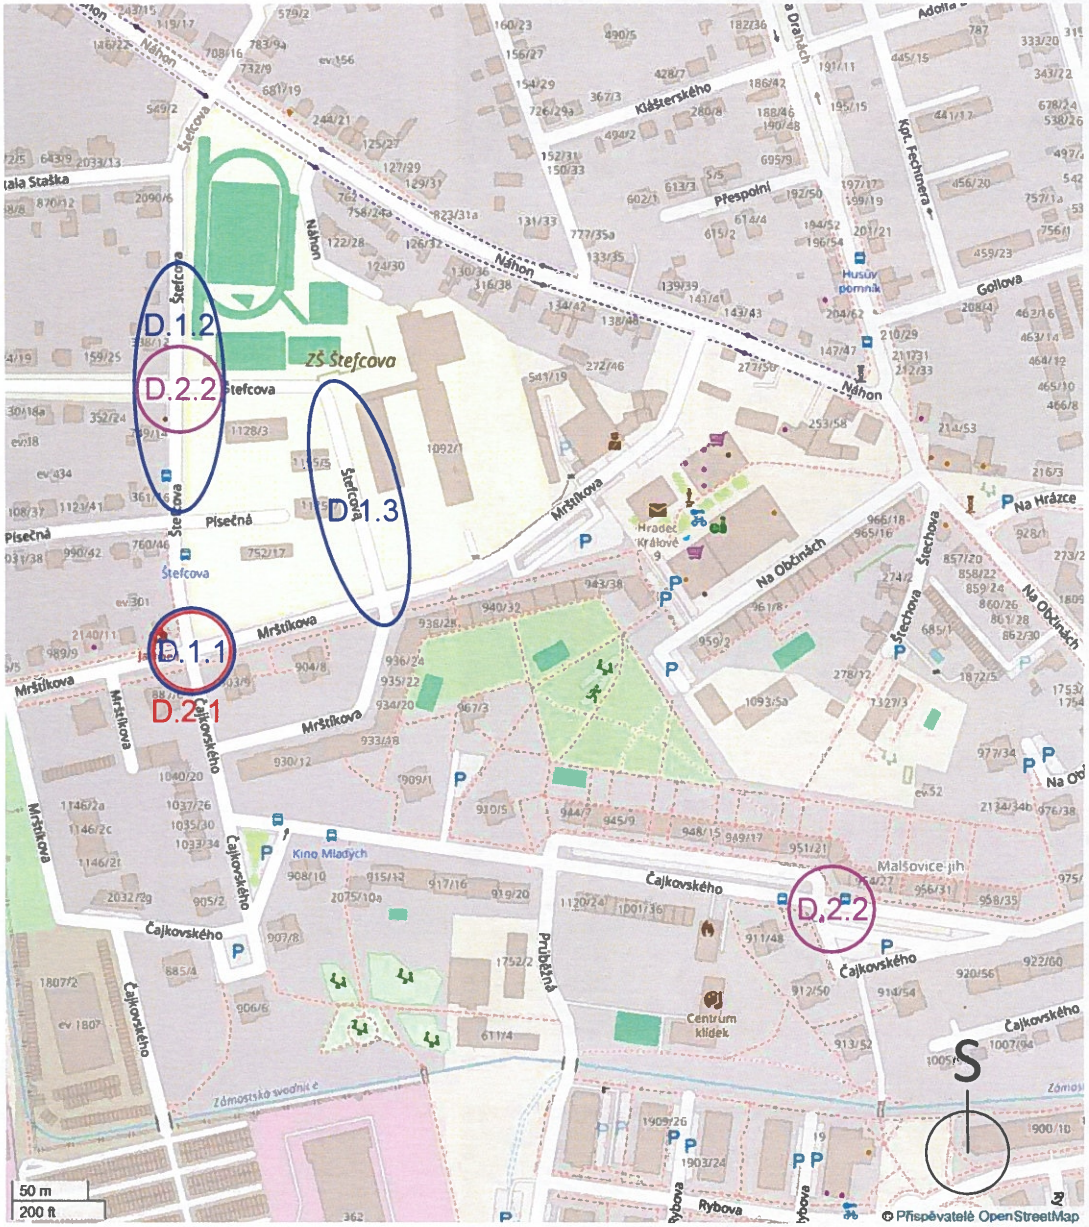

Zdroj mapového podkladu: © OpenStreetMap contributors, Open Database Licence (ODbL) 1.0, www.openstreetmap.org/copyright.

ŘEŠENÁ MÍSTA

D.1.1 MÍSTO ŘEŠENÉ NESTAVEBNÍMI ÚPRAVAMI, ČÍSLO VÉKRESU

D.2.1 MÍSTO ŘEŠENÉ STAVEBNÍMI ÚPRAVAMI, ČÍSLO VÉKRESU - PRIORITNÍ

D.2.2 MÍSTO ŘEŠENÉ STAVEBNÍMI ÚPRAVAMI, ČÍSLO VÉKRESU - OSTATNÍ

OBJEDNATEL Statutární město Hradec Králové Československé armády 408 502 00 Hradec Králové	ZHOTOVITEL Ing. Zbyněk Sperat, Ph.D. IČO 76423701 Autorizace ČKAIT č. 0602345 Auditor bezpečnosti pozemních komunikací	DATUM 06/2026
MÍSTO STAVBY HRADEC KRÁLOVÉ k.ú. NOVÝ HRADEC KRÁLOVÉ	ODPOVĚDNÝ PROJEKTANT Zbyněk Sperat	STUPEŇ STUDIE
NÁZEV AKCE ŠKOLNÍ PLÁN MOBILITY - ZŠ ŠTEFCOVA		MĚŘÍTKO
Č. OBJEDNÁVKY/SMLOUVY Smlouva číslo 2025/1785		REV. 00
PŘÍLOHA DOPRAVNÍ STUDIE - PŘEHLEDNÁ SITUACE		Č. PŘÍLOHY B

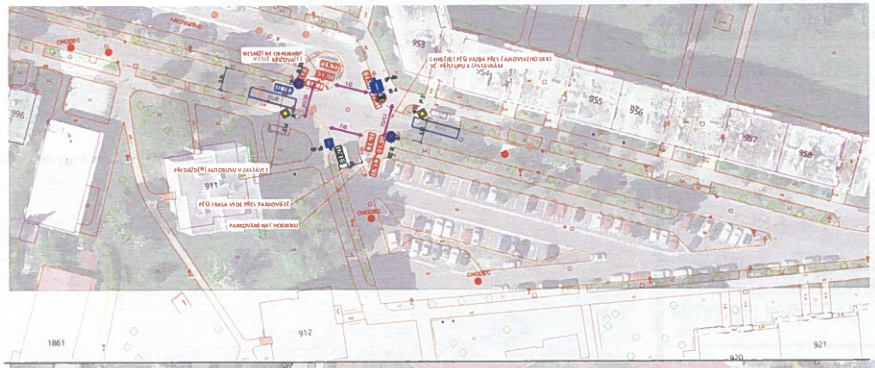



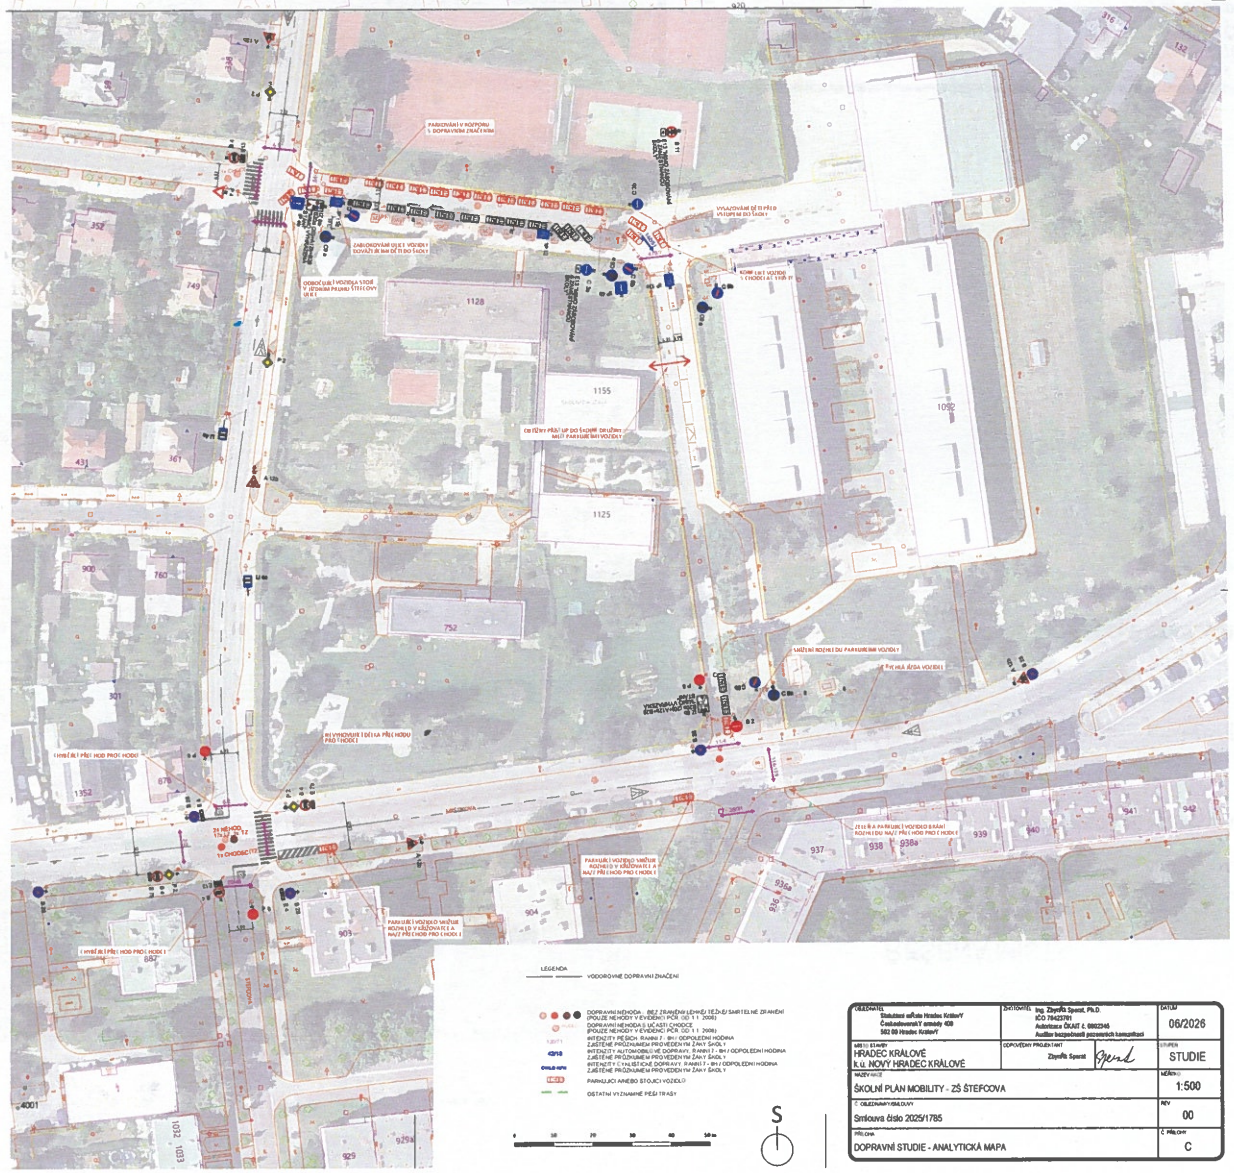

OBJEDNATEL: Statutární město Hradec Králové, Československé armády 408, 502 00 Hradec Králové	ZHOTOVITEL: Ing. Zbyněk Sperat, Ph.D., IČO 76425701, Autorizace ČKAIT č. 0002345, Auditor bezpečnosti pozemních komunikací	DATUM: 06/2026
MÍSTO STAVBY: HRADEC KRÁLOVÉ k.ú. NOVÝ HRADEC KRÁLOVÉ	ODPOVĚDNÝ PROJEKTANT: Zbyněk Sperat	STUPEŇ: STUDIE
NÁZEV AKCE: ŠKOLNÍ PLÁN MOBILITY - ZŠ ŠTEFCOVA		MĚŘÍTKO: 1:500
Č. OBJEDNATELSKÉ SMLOUVY: Smlouva číslo 2025/1785		REV: 00
PŘÍLOHA: DOPRAVNÍ STUDIE - ANALYTICKÁ MAPA		Č. PŘÍLOHY: C

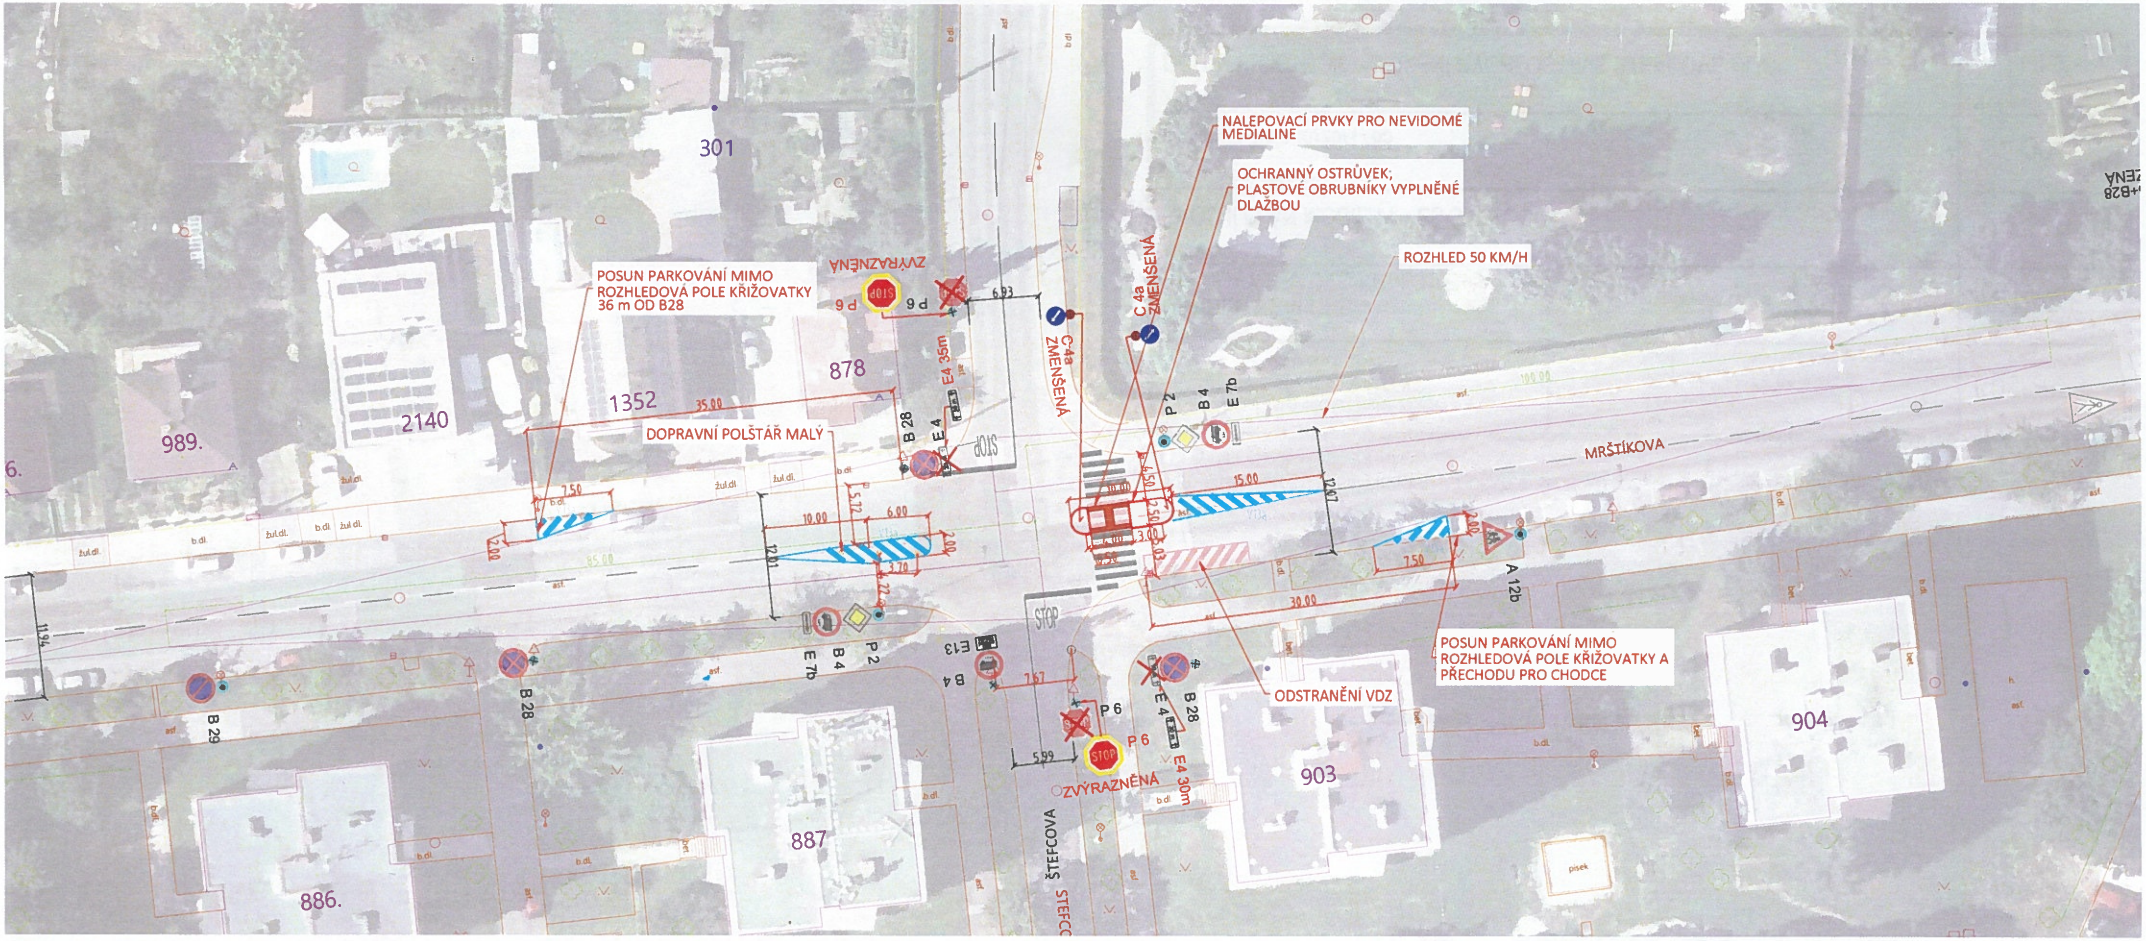

LEGENDA

- VDZ STAV
- VDZ NÁVRH
- VDZ RUŠENÉ NEBO NEOBNOVOVANÉ
- IP 6 SDZ STAV
- P 4 SDZ - K ODSTRANĚNÍ
- B 11 SDZ NÁVRH, TRVALÁ ÚPRAVA
- STOŽÁR, SLOUPEK STÁVAJÍCÍ
- NAVRŽENÝ SLOUPEK, NAVRŽENÝ ÚCHYT NA STOŽÁRU

0 10 20 30 40 50 m

S

PŘED ZAHÁJENÍM STAVEBNÍ ČINNOSTI VČ. OSAZENÍ SLOUPKŮ SDZ JE TŘEBA OVĚŘIT AKTUÁLNOST MAPOVÉHO PODKLADU A VYTÝČIT PODZEMNÍ VEDENÍ INŽENÝRSKÝCH SÍTÍ.

OBJEDNATEL Statutární město Hradec Králové Československé armády 408 502 00 Hradec Králové	ZHOTOVITEL Ing. Zbyněk Sperat, Ph.D. IČO 76423701 Autorizace ČKAIT č. 0602345 Auditor bezpečnosti pozemních komunikací	DATUM 06/2026
MÍSTO STAVBY HRADEC KRÁLOVÉ k.ú. NOVÝ HRADEC KRÁLOVÉ	ODPOVĚDNÝ PROJEKTANT Zbyněk Sperat	STUPEŇ STUDIE
NÁZEV AKCE ŠKOLNÍ PLÁN MOBILITY - ZŠ ŠTEFCOVA		MĚŘÍTKO 1:500
Č. OBJEDNÁVKY/SMLOUVY Smlouva číslo 2025/1785		REV. 00
PŘÍLOHA DOPRAVNÍ STUDIE - KŘIŽOVATKA MRŠTÍKOVA -ŠTEFCOVA OSTRŮVEK NA PŘECHODU PRO CHODCE		Č. PŘÍLOHY D.1.1



LEGENDA

- VDZ STAV
- VDZ NÁVRH
- VDZ RUŠENÉ NEBO NEOBNOVOVANÉ
- IP 6 — SDZ STAV
- P 4 — SDZ - K ODSTRANĚNÍ
- B 11 — SDZ NÁVRH, TRVALÁ ÚPRAVA
- STOŽÁR, SLOUPEK STÁVAJÍCÍ
- NAVRŽENÝ SLOUPEK, NAVRŽENÝ ÚCHYT NA STOŽÁRU

0 10 20 30 40 50 m

S

PŘED ZAHÁJENÍM STAVEBNÍ ČINNOSTI VČ. OSAZENÍ SLOUPKŮ SDZ JE TŘEBA OVĚŘIT AKTUÁLNOST MAPOVÉHO PODKLADU A VYTÝČIT PODZEMNÍ VEDENÍ INŽENÝRSKÝCH SÍTÍ.

OBJEDNATEL Statutární město Hradec Králové Československé armády 408 502 00 Hradec Králové	ZHOTOVITEL Ing. Zbyněk Sperat, Ph.D. IČO 76423701 Autorizace ČKAIT č. 0602345 Auditor bezpečnosti pozemních komunikací	DATUM 06/2026
MÍSTO STAVBY HRADEC KRÁLOVÉ k.ú. NOVÝ HRADEC KRÁLOVÉ	ODPOVĚDNÝ PROJEKTANT ZbynŘk Sperat	STUPEŇ STUDIE
NÁZEV AKCE ŠKOLNÍ PLÁN MOBILITY - ZŠ ŠTEFCOVA		MĚŘÍTKO 1:500
Č. OBJEDNÁVKY/SMLOUVY Smlouva číslo 2025/1785		REV. 00
PŘÍLOHA DOPRAVNÍ STUDIE - SNÍŽENÍ RYCHLOSTI VE ŠTEFCOVĚ ULICI		Č. PŘÍLOHY D.1.2

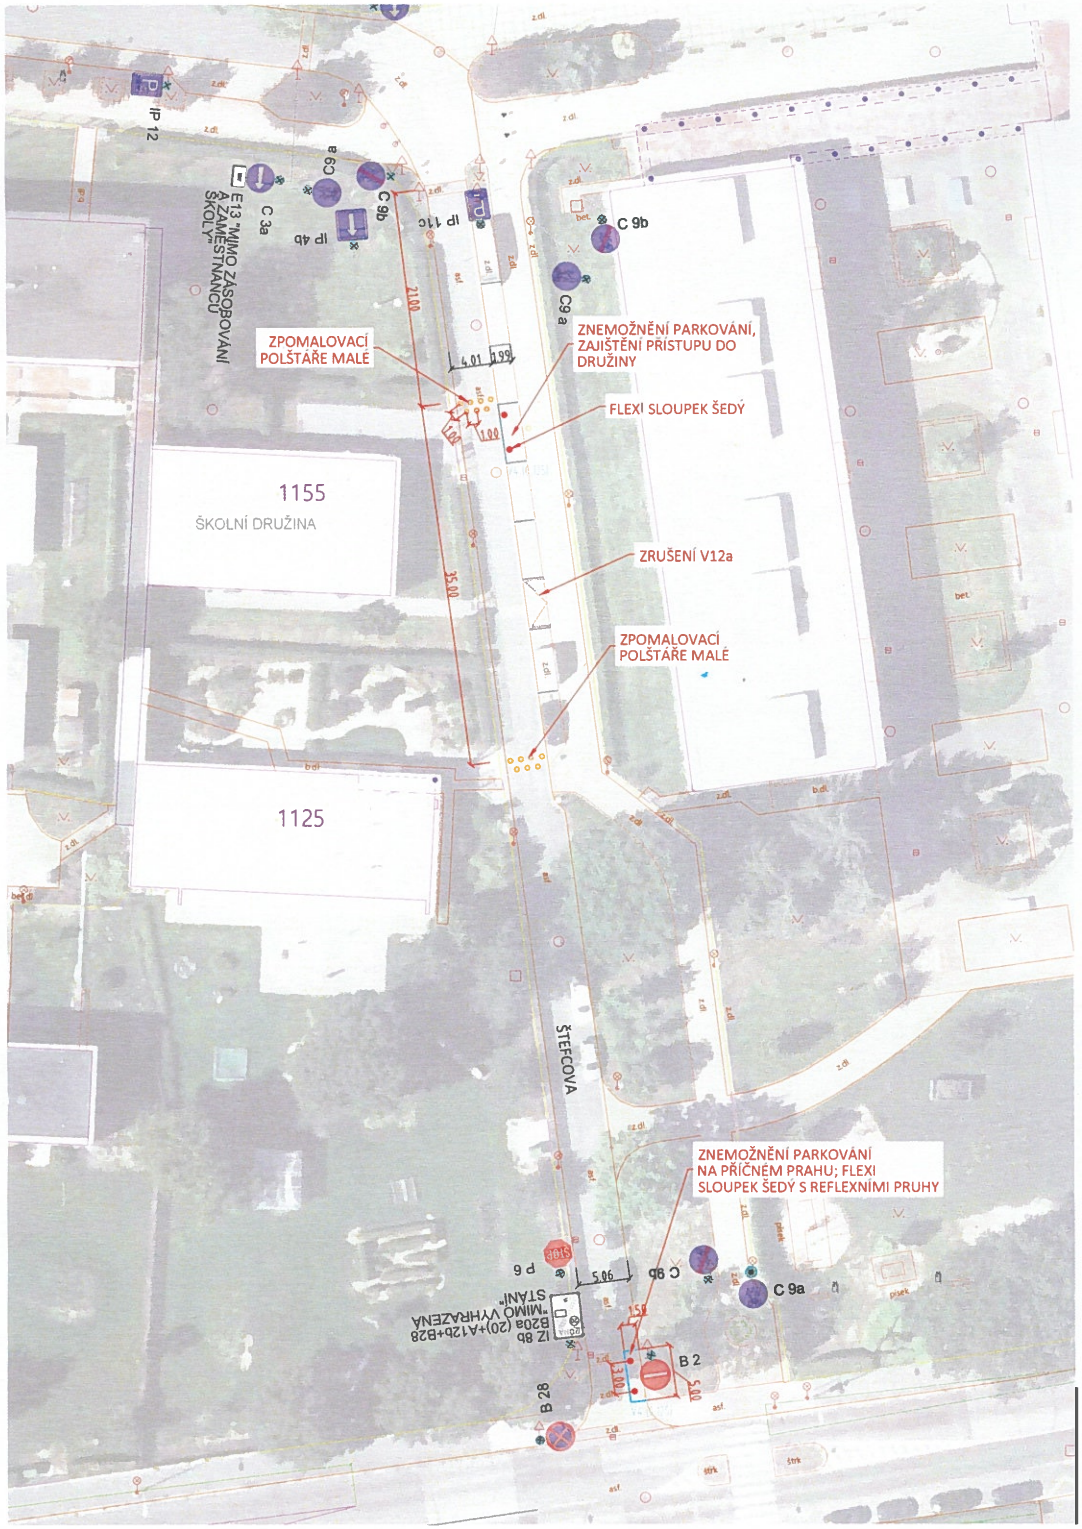

LEGENDA

- VDZ STAV
- VDZ NÁVRH
- VDZ RUŠENÉ NEBO NEOBNOVOVANÉ
- IP 6 — SDZ STAV
- P 4 — SDZ - K ODSTRANĚNÍ
- B 11 — SDZ NÁVRH, TRVALÁ ÚPRAVA
- STOŽÁR, SLOUPEK STÁVAJÍCÍ
- NAVRŽENÝ SLOUPEK, NAVRŽENÝ ÚCHYT NA STOŽÁRU

0 10 20 30 40 50 m

S

PŘED ZAHÁJENÍM STAVEBNÍ ČINNOSTI VČ. OSAZENÍ SLOUPKŮ SDZ JE TŘEBA OVĚŘIT AKTUÁLNOST MAPOVÉHO PODKLADU A VYTÝČIT PODZEMNÍ VEDENÍ INŽENÝRSKÝCH SÍTÍ.

OBJEDNATEL Statutární mŘsto Hradec KrálovÝ ČeskoslovenskÝ armády 408 502 00 Hradec KrálovÝ	ZHOTOVITEL Ing. ZbynŘk Sperat, Ph.D. IČO 76423701 Autorizace ČKAIT č. 0602345 Auditor bezpečnosti pozemních komunikací	DATUM 06/2026
MÍSTO STAVBY HRADEC KRÁLOVÉ k.ú. NOVÝ HRADEC KRÁLOVÉ	ODPOVĚDNÝ PROJEKTANT ZbynŘk Sperat	STUPEŇ STUDIE
NÁZEV AKCE ŠKOLNÍ PLÁN MOBILITY - ZŠ ŠTEFCOVA		MĚŘÍTKO 1:500
Č. OBJEDNÁVKY/SMLOUVY Smlouva číslo 2025/1785		REV. 01
PŘÍLOHA DOPRAVNÍ STUDIE - ZKLIDNĚNÍ DOPRAVY PŘED ŠKOLOU		Č. PŘÍLOHY D.1.3


Františka Halase
Štefcova
Písečná
Google Maps


PO-PÁ 6:30-8:30 a 14:00-16:00
3 místa pro návštěvníky MŠ Štefcova
max. doba stání 20 min.
P
RÉSERVÉ


Vyhledat místo na Mapách Google
PO-PÁ 6:30-8:30 a 14:00-16:00
3 místa pro návštěvníky MŠ Štefcova
max. doba stání 20 min
P
RÉSERVÉ
Google Maps