

SVJ Jungmannova - JEŘÁB

ZAKÁZKA: 26677
TERMÍN: 7.12.2026



Po ukončení akce bude přechodné dopravní značení odstraněno.
Stávající DZ v rozporu s DIO bude zneplatněno.
DZ je možné v případě potřeby upravit dle stávající situace.

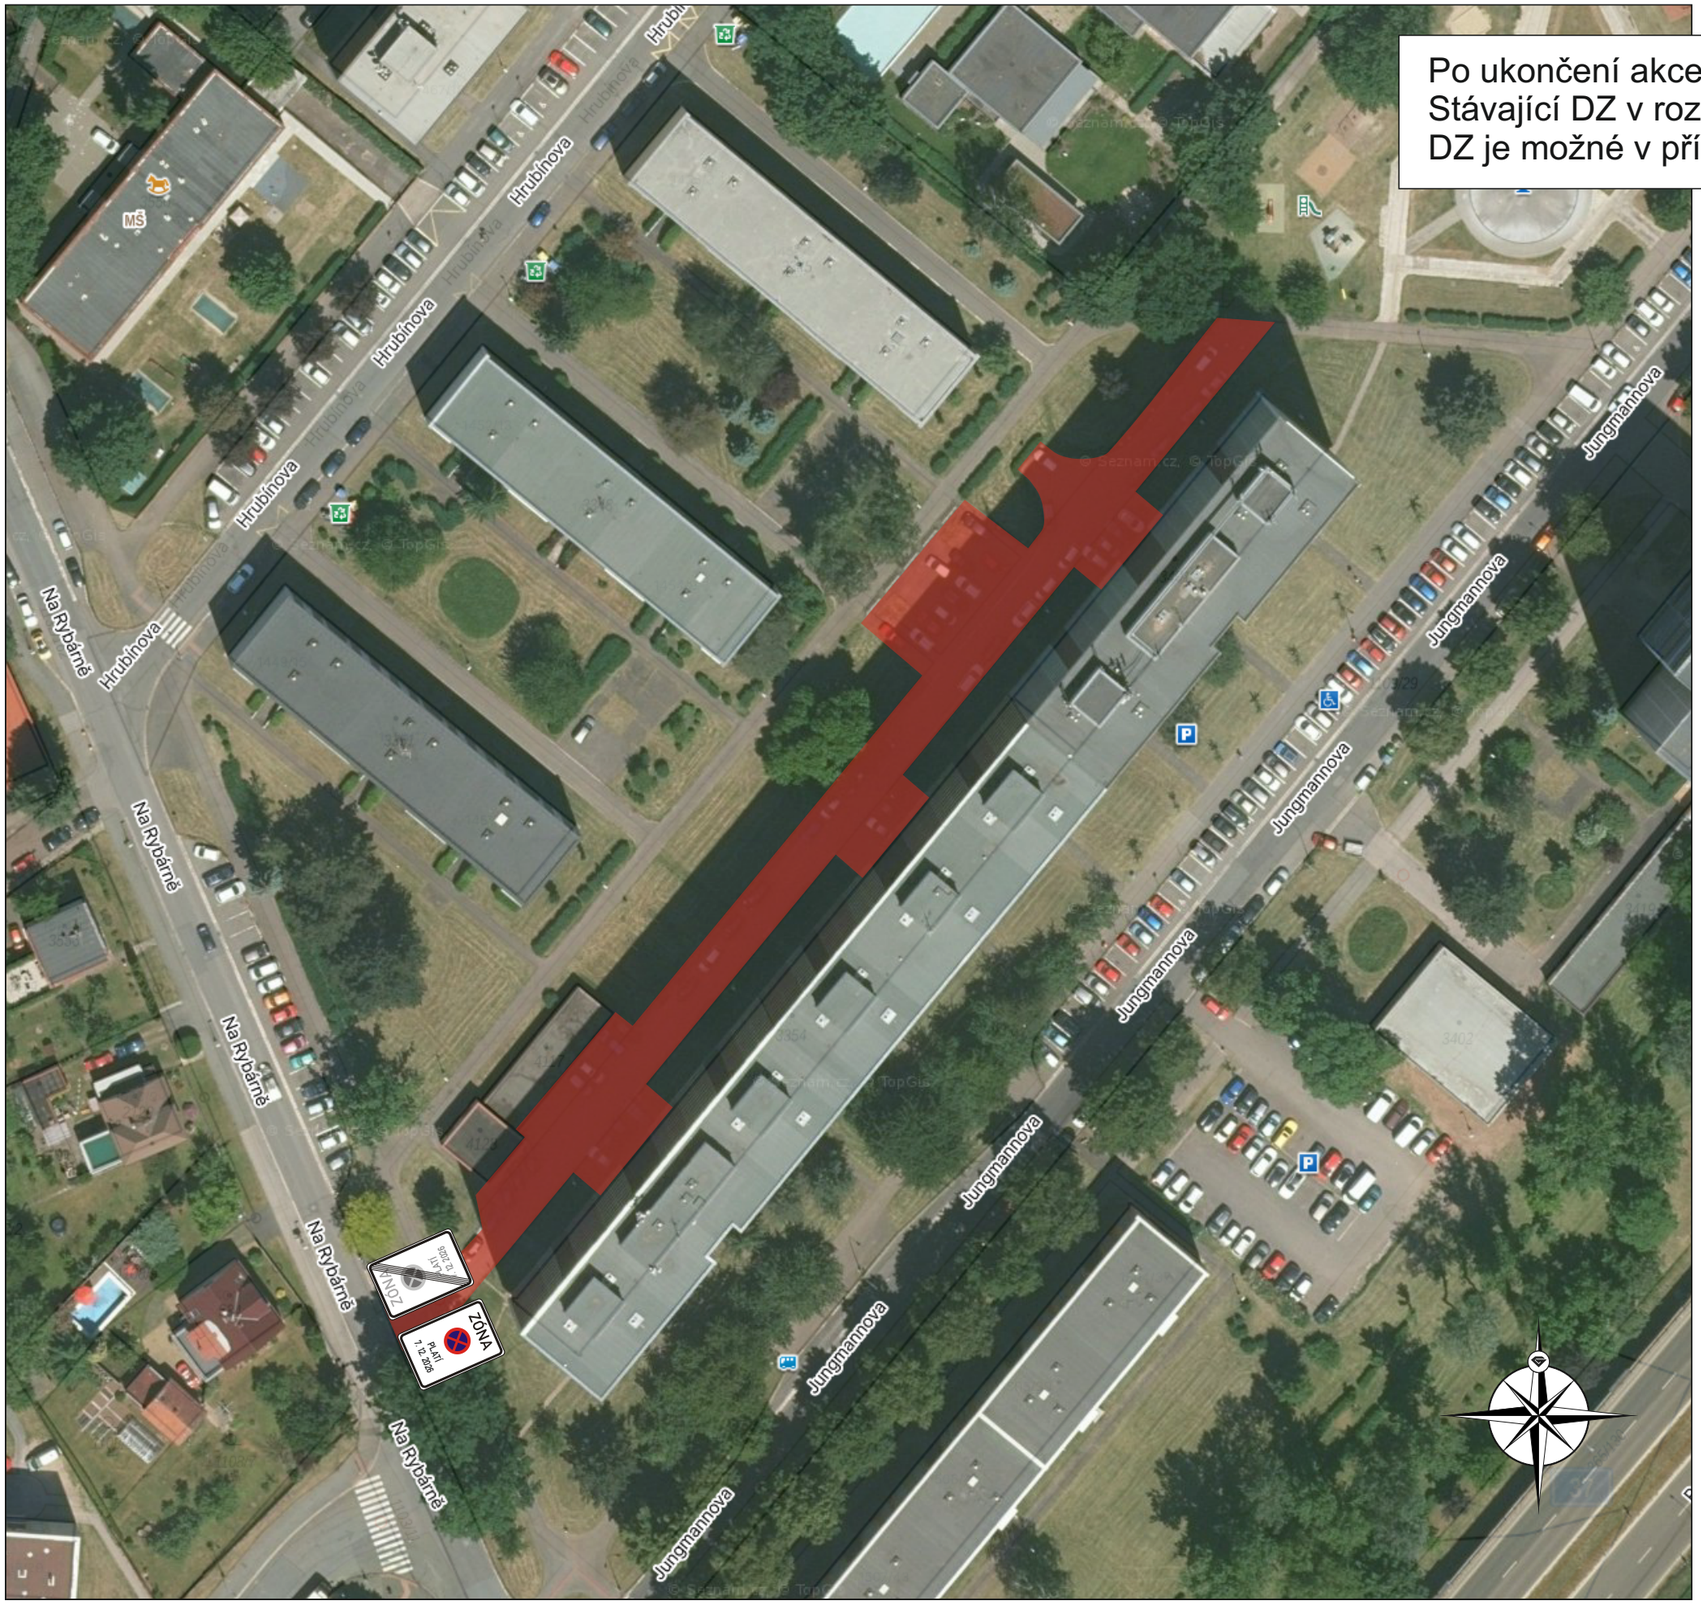

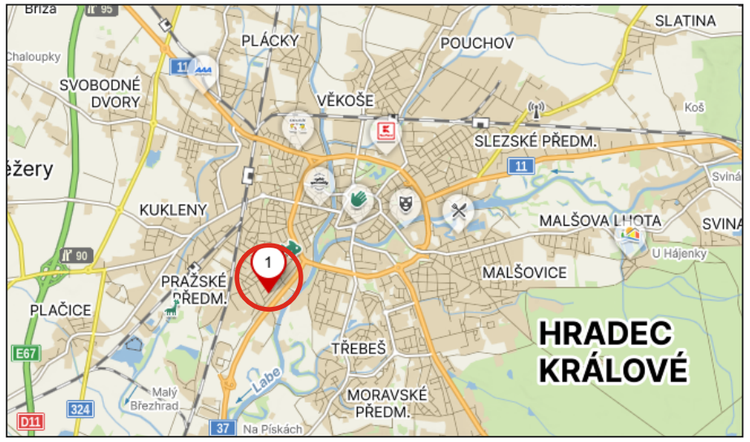



Zhotovitel:

SVJ JUNGMANNOVA 1443-1448

Kreslil:	Lukáš Gubanec / tel.: 731 650 587 / e-mail.: gubanec@inkadz.cz	
Zodp. projektant:	Lukáš Gubanec / tel.: 731 650 587 / e-mail.: gubanec@inkadz.cz	
Kontroloval:	Lukáš Gubanec / tel.: 731 650 587 / e-mail.: gubanec@inkadz.cz	
Kraj: Královéhradecký	Okres: Hradec Králové	Obec: Hradec Králové

Akce:

SVJ Jungmannova 1443-1448
Vymístění pro jeřáb
HRADEC KRÁLOVÉ - JUNGMANNOVA

DOPRAVNĚ INŽENÝRSKÉ OPATŘENÍ

INKA
DOPRAVNÍ ZNAČENÍ - HRADEC KRÁLOVÉ s.r.o.
Obránců míru 258
503 02 Předměřice n.L.
IČO: 274 78 866 DIČ: CZ27478866
tel.: 495 581 318
e-mail: info@inkadz.cz
web: www.inka-znaceni.cz

DATUM	4.11.2026
Č.ZAKÁZKY	
STUPEŇ PD	
MĚŘÍTKO	-
FORMÁT	A3