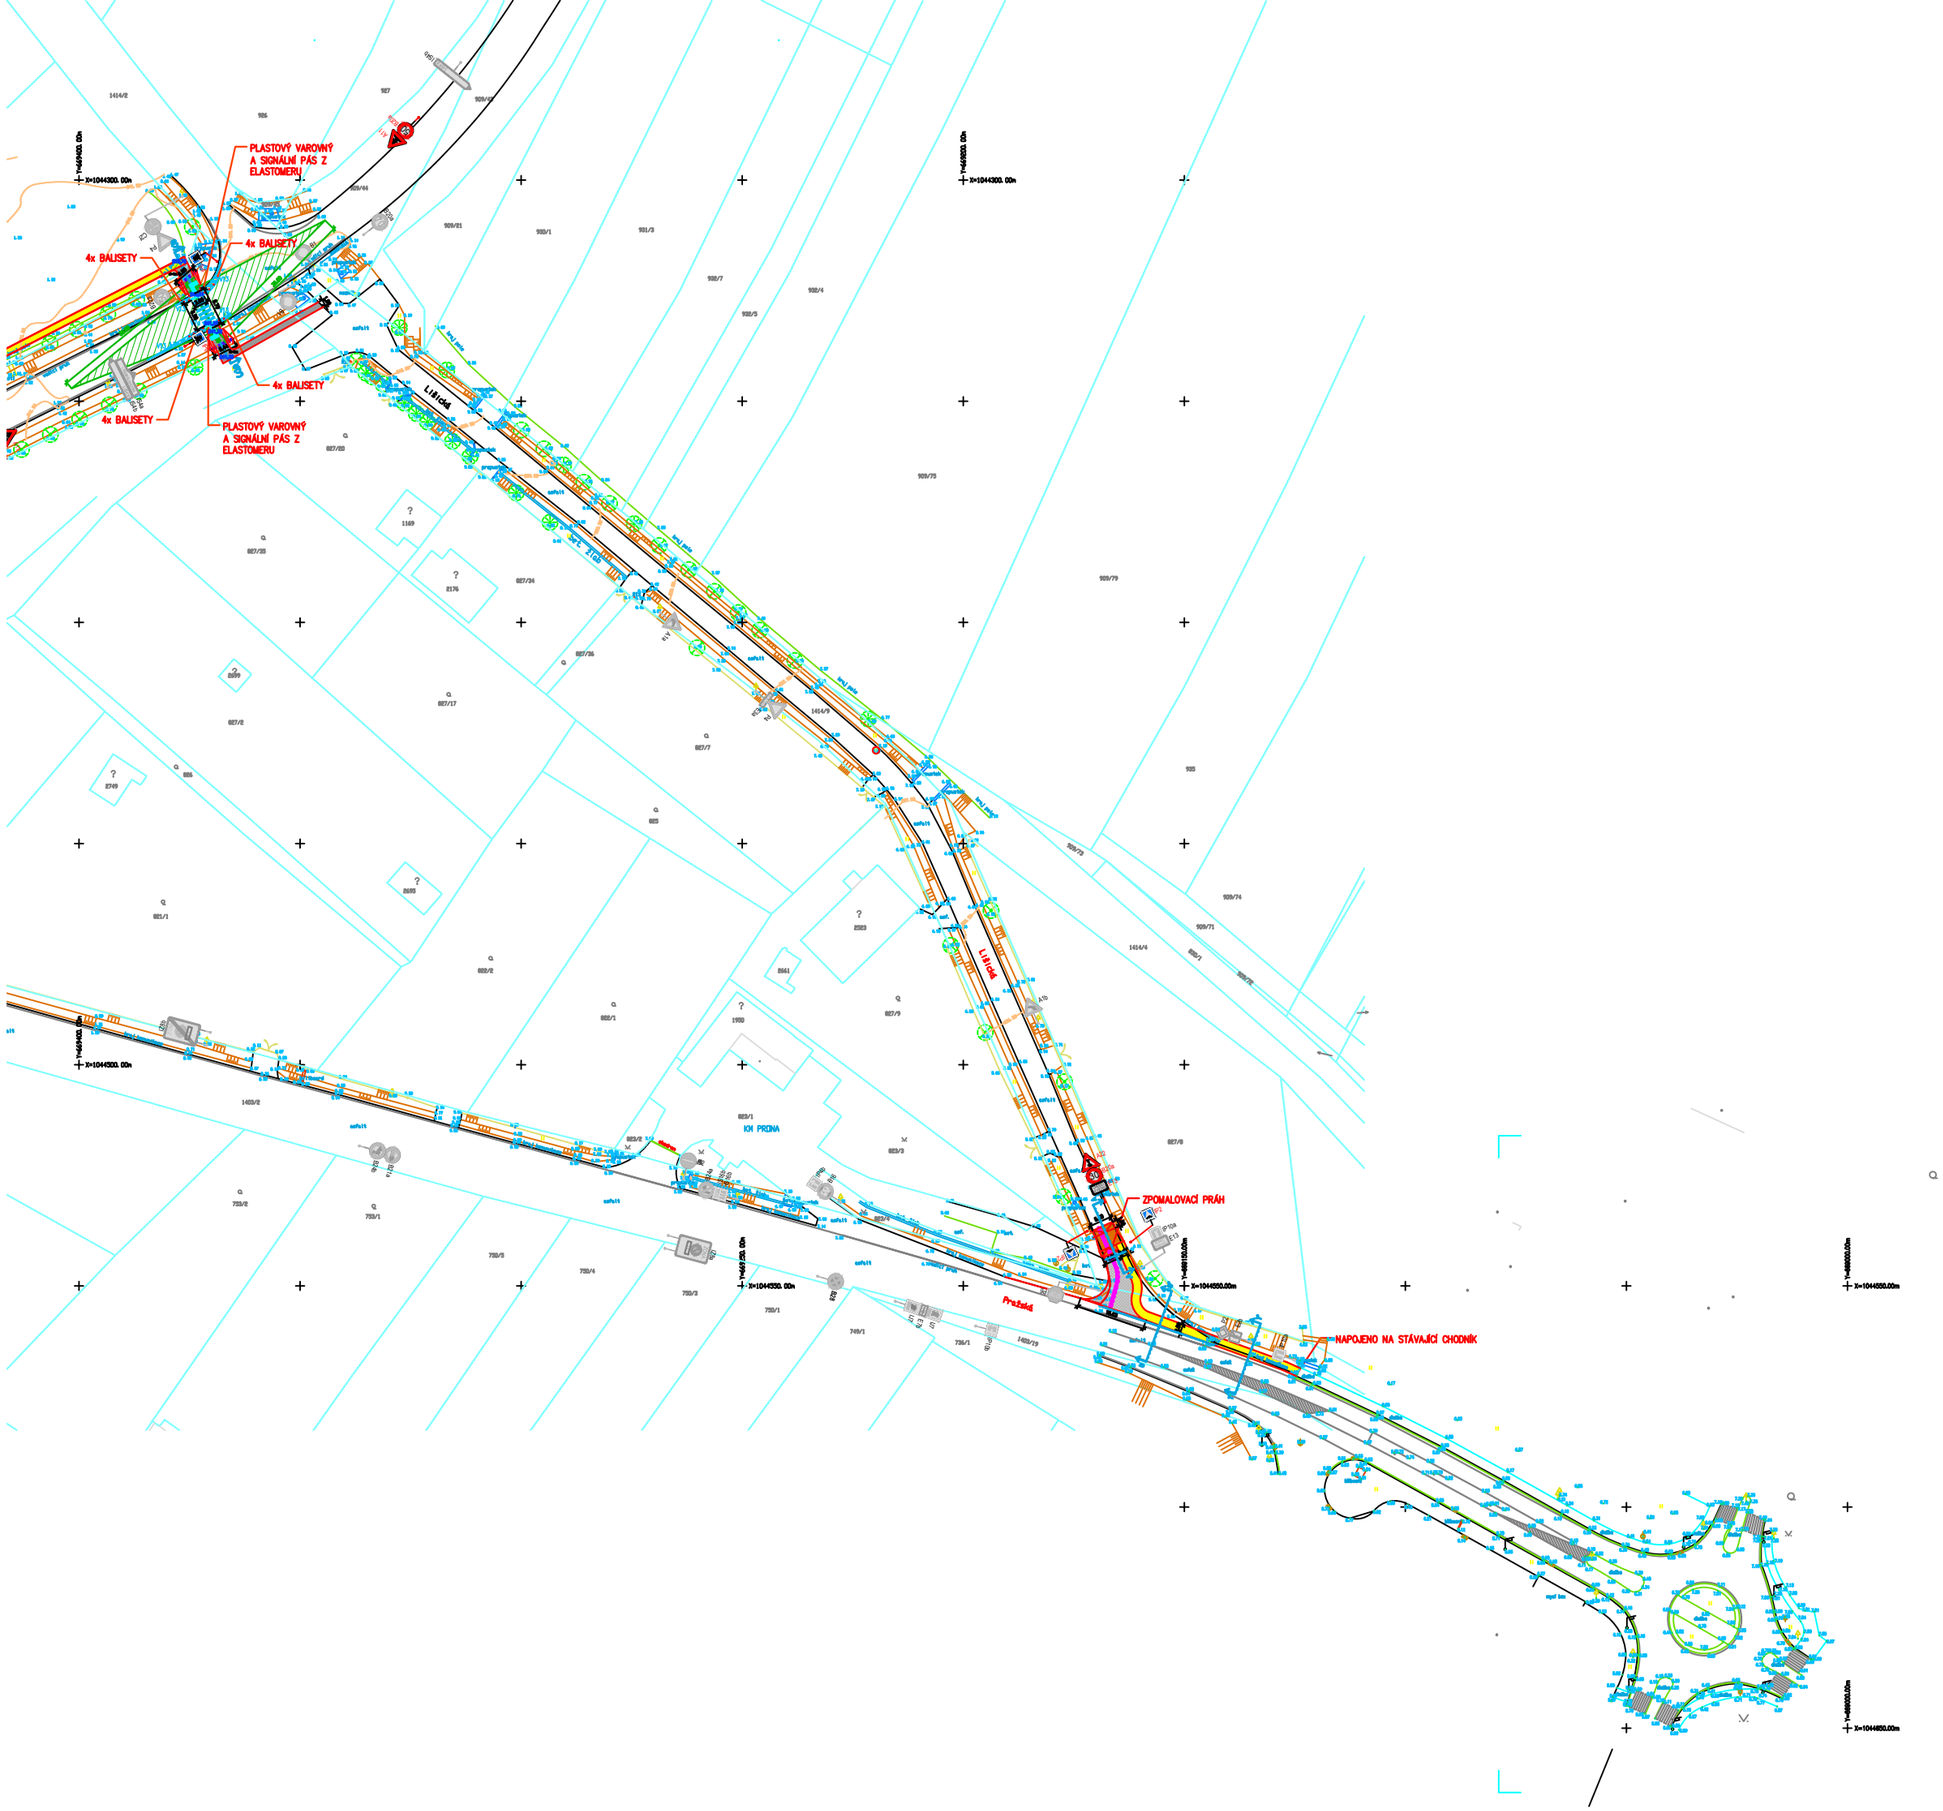
PLASTOVÝ VAROVNÝ A SIGNÁLNÍ PÁS Z ELASTOMERU
4x BALISETY
4x BALISETY
4x BALISETY
4x BALISETY
PLASTOVÝ VAROVNÝ A SIGNÁLNÍ PÁS Z ELASTOMERU
Lišická
Lišická
KM PRONA
ZPOMALOVACÍ PRÁH
Pražská
NAPOJENO NA STÁVAJÍCÍ CHODNÍK