


LEGENDA :

-  - OTEVŘENÝ VÝKOP OHRAZEN PLOTY
-  - CHODNÍKY A CYKLOSTEZKY
-  - PROVIZORNÍ PANELOVÁ KOMUNIKACE

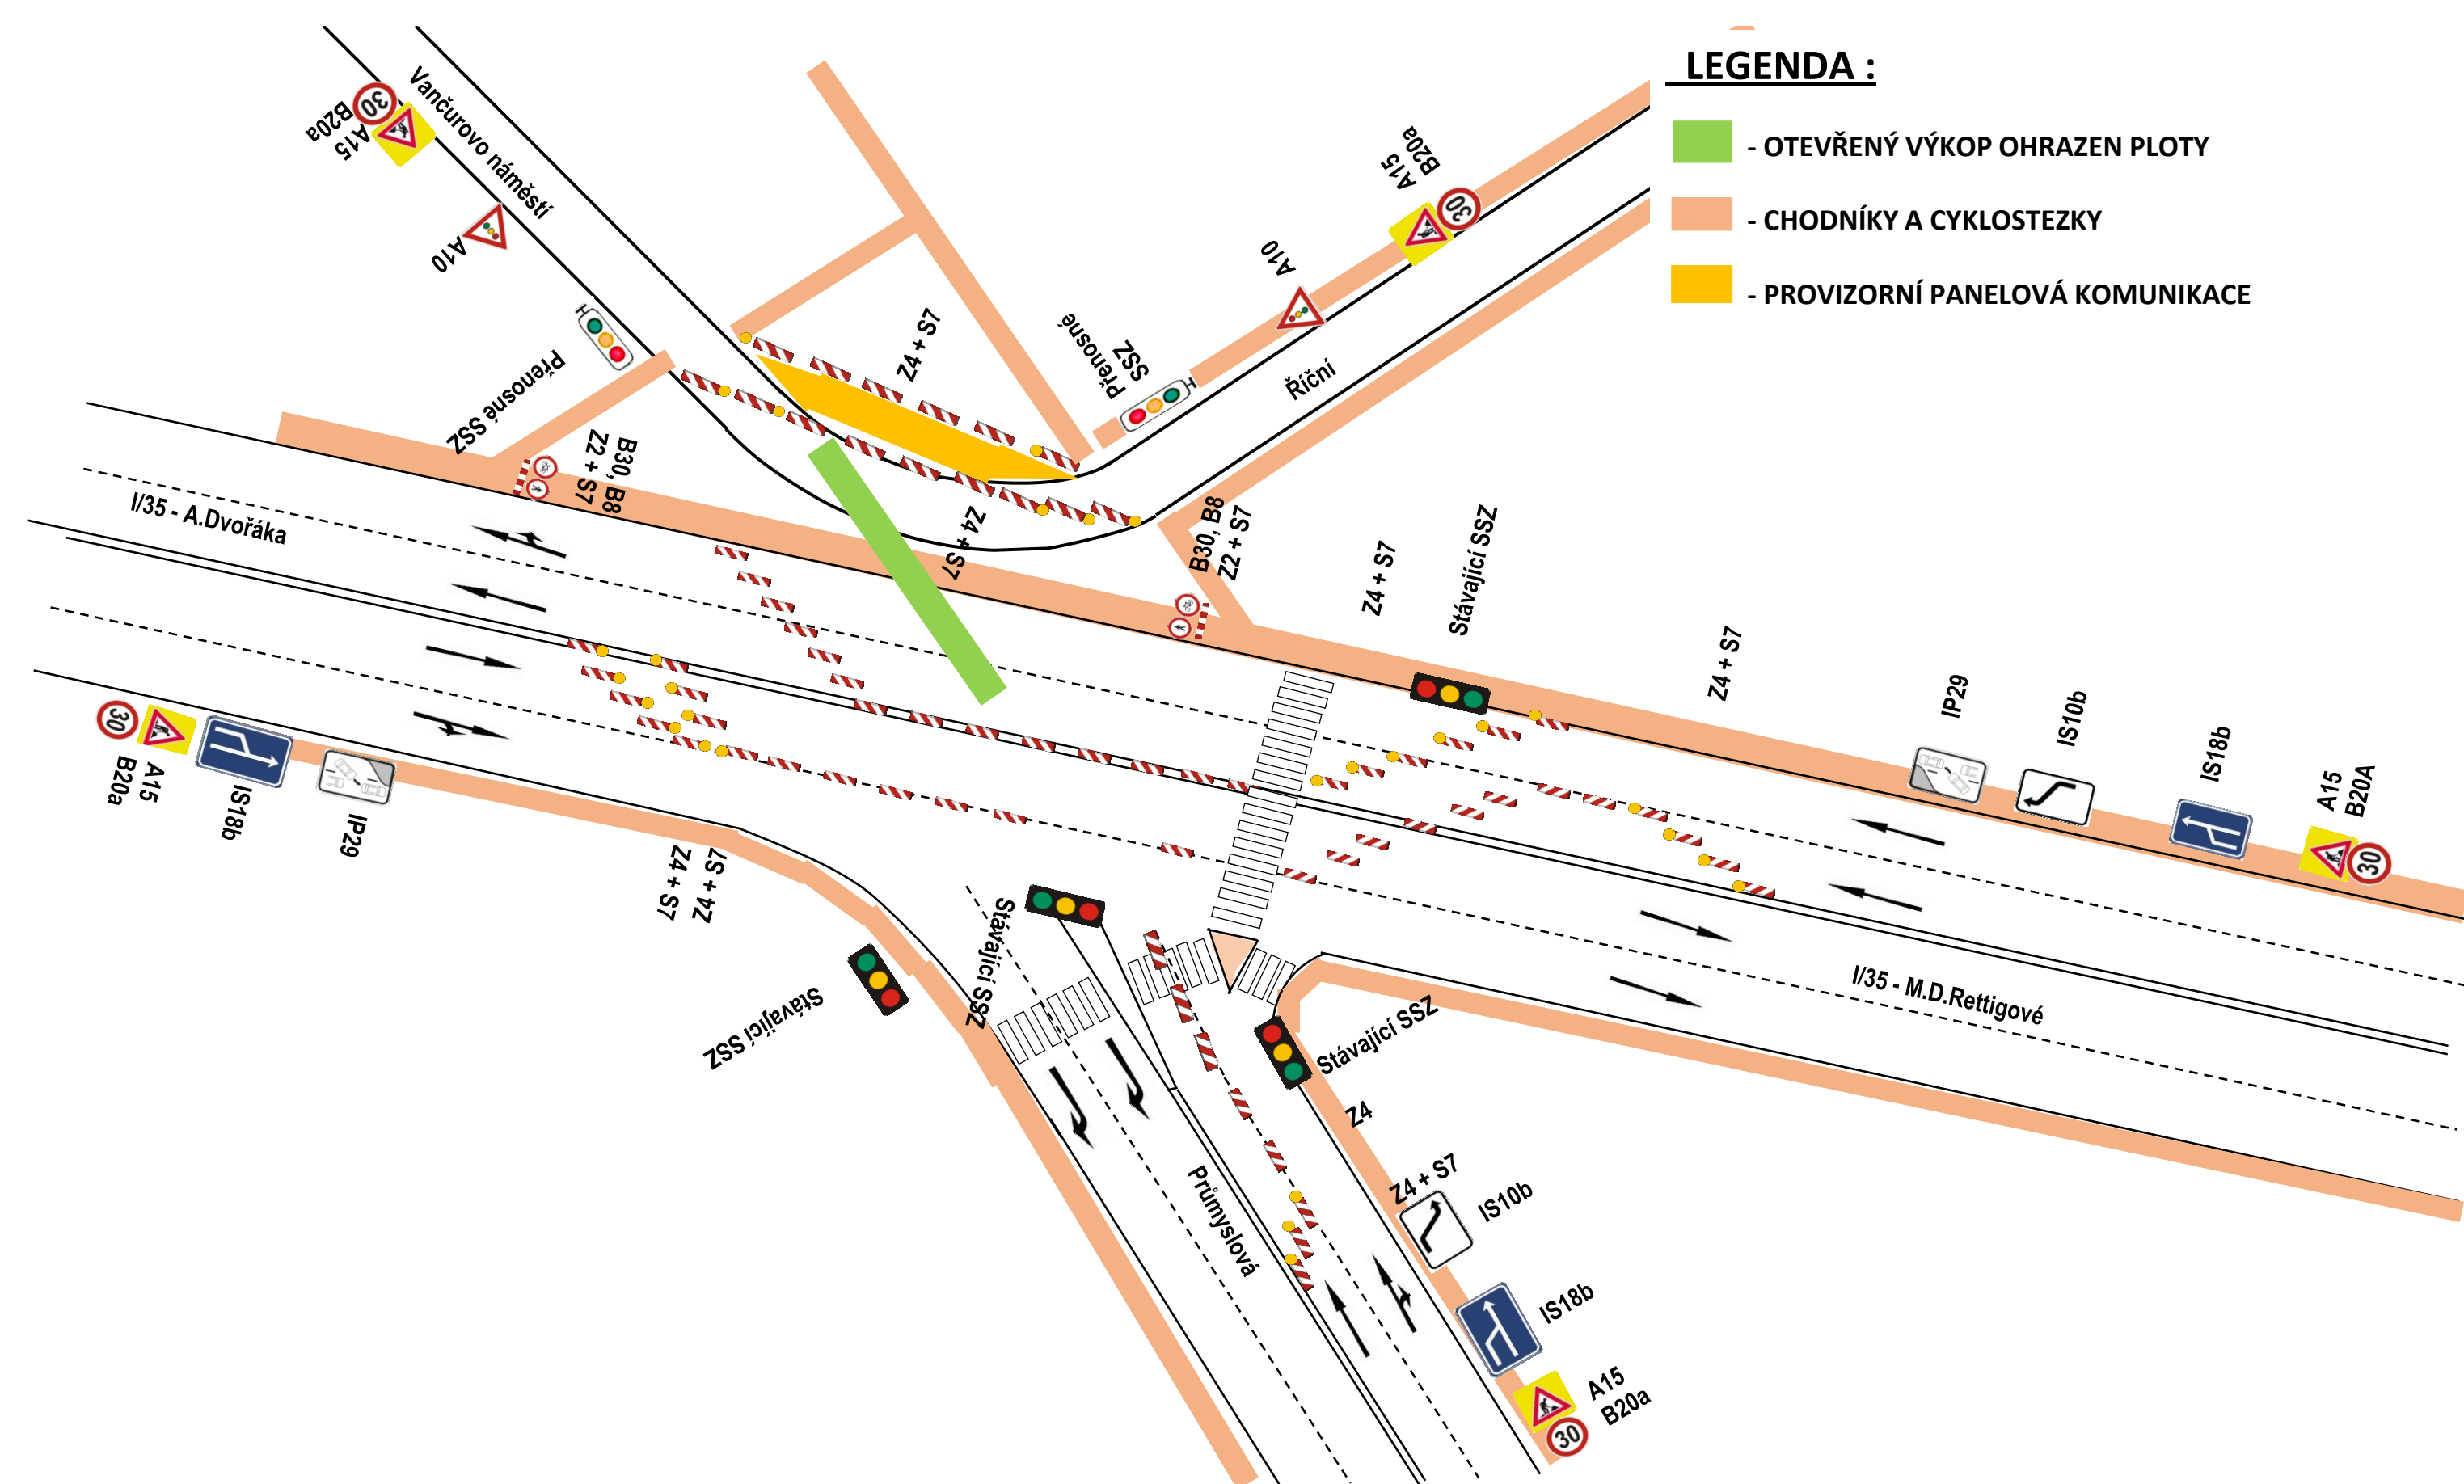

DOPRAVNÍ OPATŘENÍ NA SILNICI I / 35, ULIC ANTONÍNA DVOŘÁKA a MAGDALÉNY DOBROMILY RETTIGOVÉ
REKONSTRUKCE KANALIZACE DN 800 V DÉLCE 25m - **termín výstavby: 6.8. - 21.9.2018**

I.Etapa: 6.8. - 21.9.2018 (Vančurovo náměstí, Říční)

II.Etapa: 3.9. - 21.9.2018 (A.Dvořáka, M.D.Rettigové)