


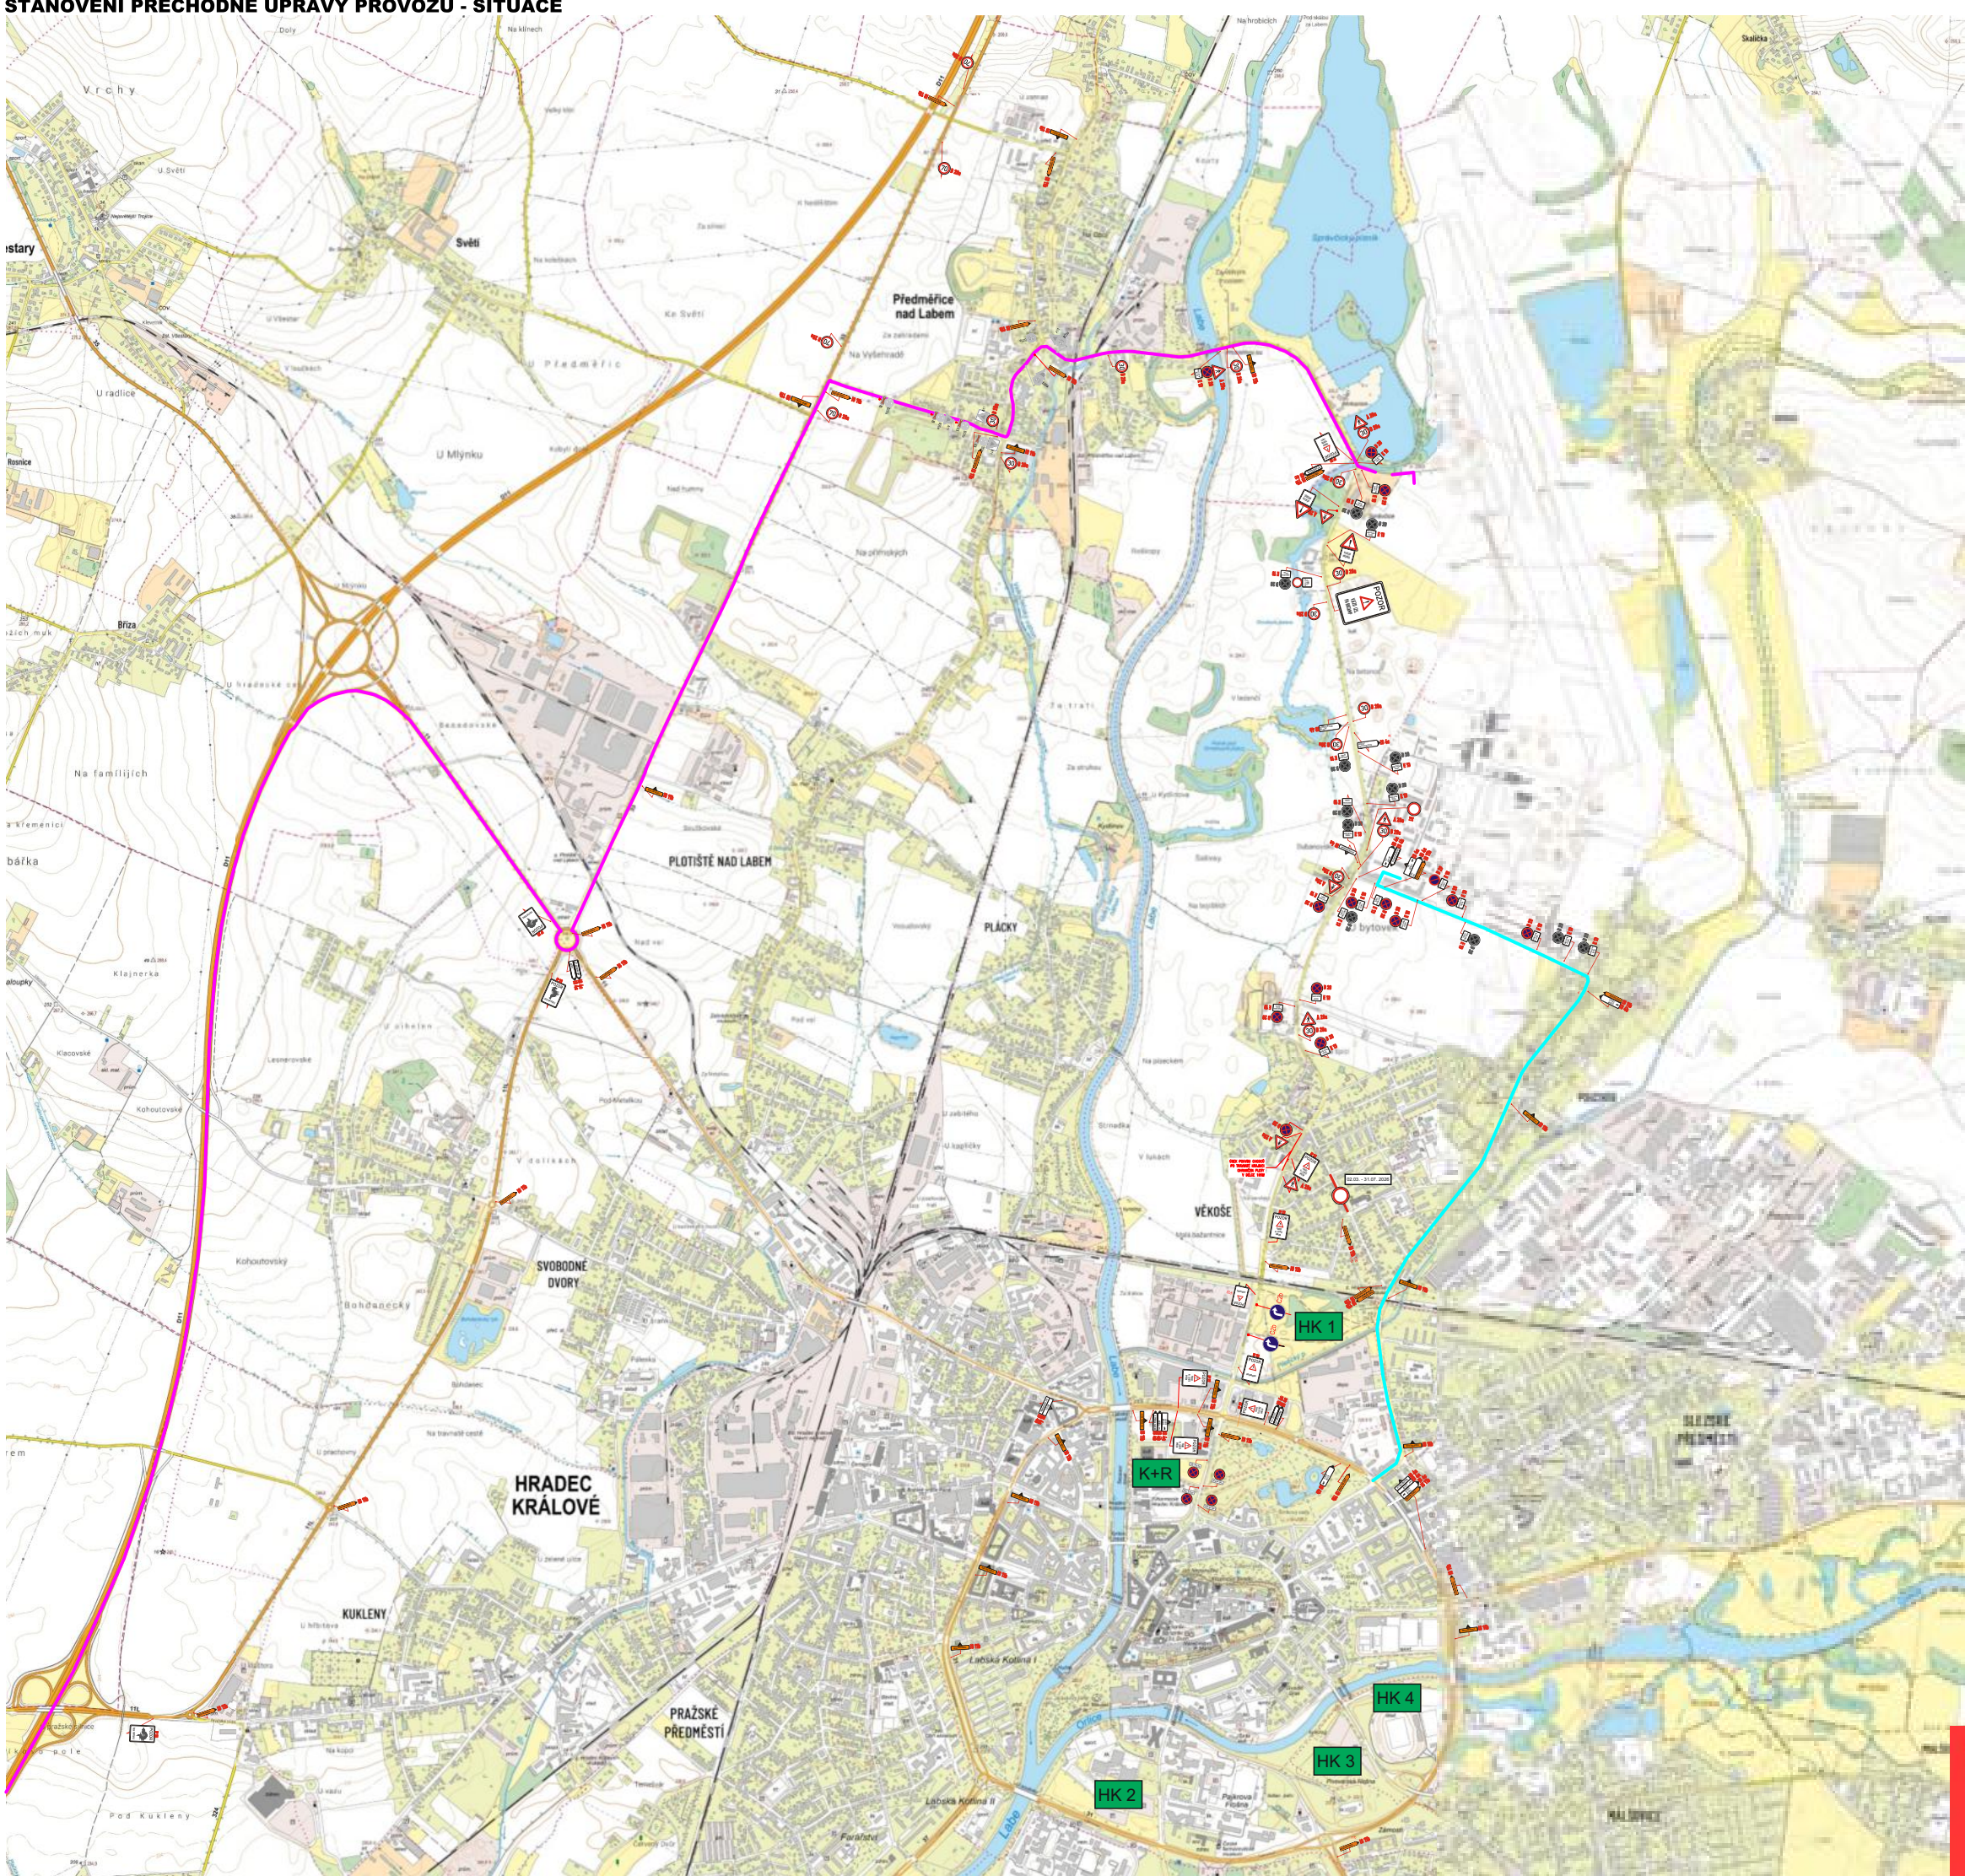

UMÍSTĚNÍ DIOPRAVNÍHO ZNAČENÍ


Bodní umístění
Síť dopravní značky, dopravní zařízení ani jejich nosné konstrukce nesmějí zasahovat do vymezení části dopravního prostoru stanovené výškovou šířkou a výškovou výškou silnice (včetně části vymezené pro cyklisty) podle ČSN 73 6101, ČSN 73 6110 a ČSN 73 6201. Nosné konstrukce dopravních značek a dopravních zařízení mohou zasahovat pouze do předčasněho prostoru (prostor pro chodce nebo cyklisty), a to pouze za předpokladu, že v daném místě zůstane volná šířka 1,50 m.

V úsečích silnice, kde jsou umístěna zvláštní bezpečnostní zařízení, je třeba dodržet podmínky a nosné konstrukce dopravních značek a dopravních zařízení umísťovat za bezpečnostní zařízení. Zvláštní bezpečnostní zařízení (sloní svodidla) výše uvedené zásady se nevztahují na dopravní značky a dopravní zařízení, které označují překážky silničního provozu, pracovní místa a jiné dopravní omezení.

Směrové umístění
Síť dopravní značky a dopravní zařízení se umísťují přibližně kolmo ke směru silničního provozu. Reflektory dopravních značek a dopravních zařízení se umísťují tak, aby maximální úhelný úhel osy světelných paprsků reflektorů vůči směru jízdy mimo obec ze vzdálenosti přibližně 100 m, v obci přibližně 50 m.

Vzdálenost mezi dopravními značkami
V podélném směru se dopravní značky umísťují ve vzájemné vzdálenosti tak, aby bylo možno vůči vlnitost. Na silnicích je tato vzdálenost nejméně 30 m, v obci na dopravně významných silnicích může být výjimečně 10 m.

Uspořádání a kombinace
Dopravní značky se na sloupky (konstrukce) umísťují symetricky pod sebou. Na jednom sloupku (konstrukci) lze umísťovat pouze značky téhož typu velikosti.

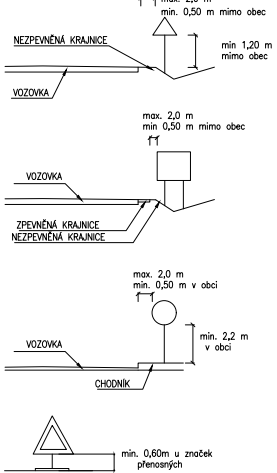


LEGENDA OBJÍZDNÝCH TRAS:

- UZÁVĚRA ÚPLNÁ
- PRÁCE NA SILNICI
- OBJÍZDNÁ TRASA PRAHA, PARDUBICE, JAROMĚŘ
- OBJÍZDNÁ TRASA MĚSTO/BRNO/OSTRAVA

PARKING HRADEC KRÁLOVÉ:

- HK1 GREEN PARKING
- HK2 UHK
- HK3 KOUPALIŠTĚ
- HK4 MALŠOVICKÁ ARÉNA

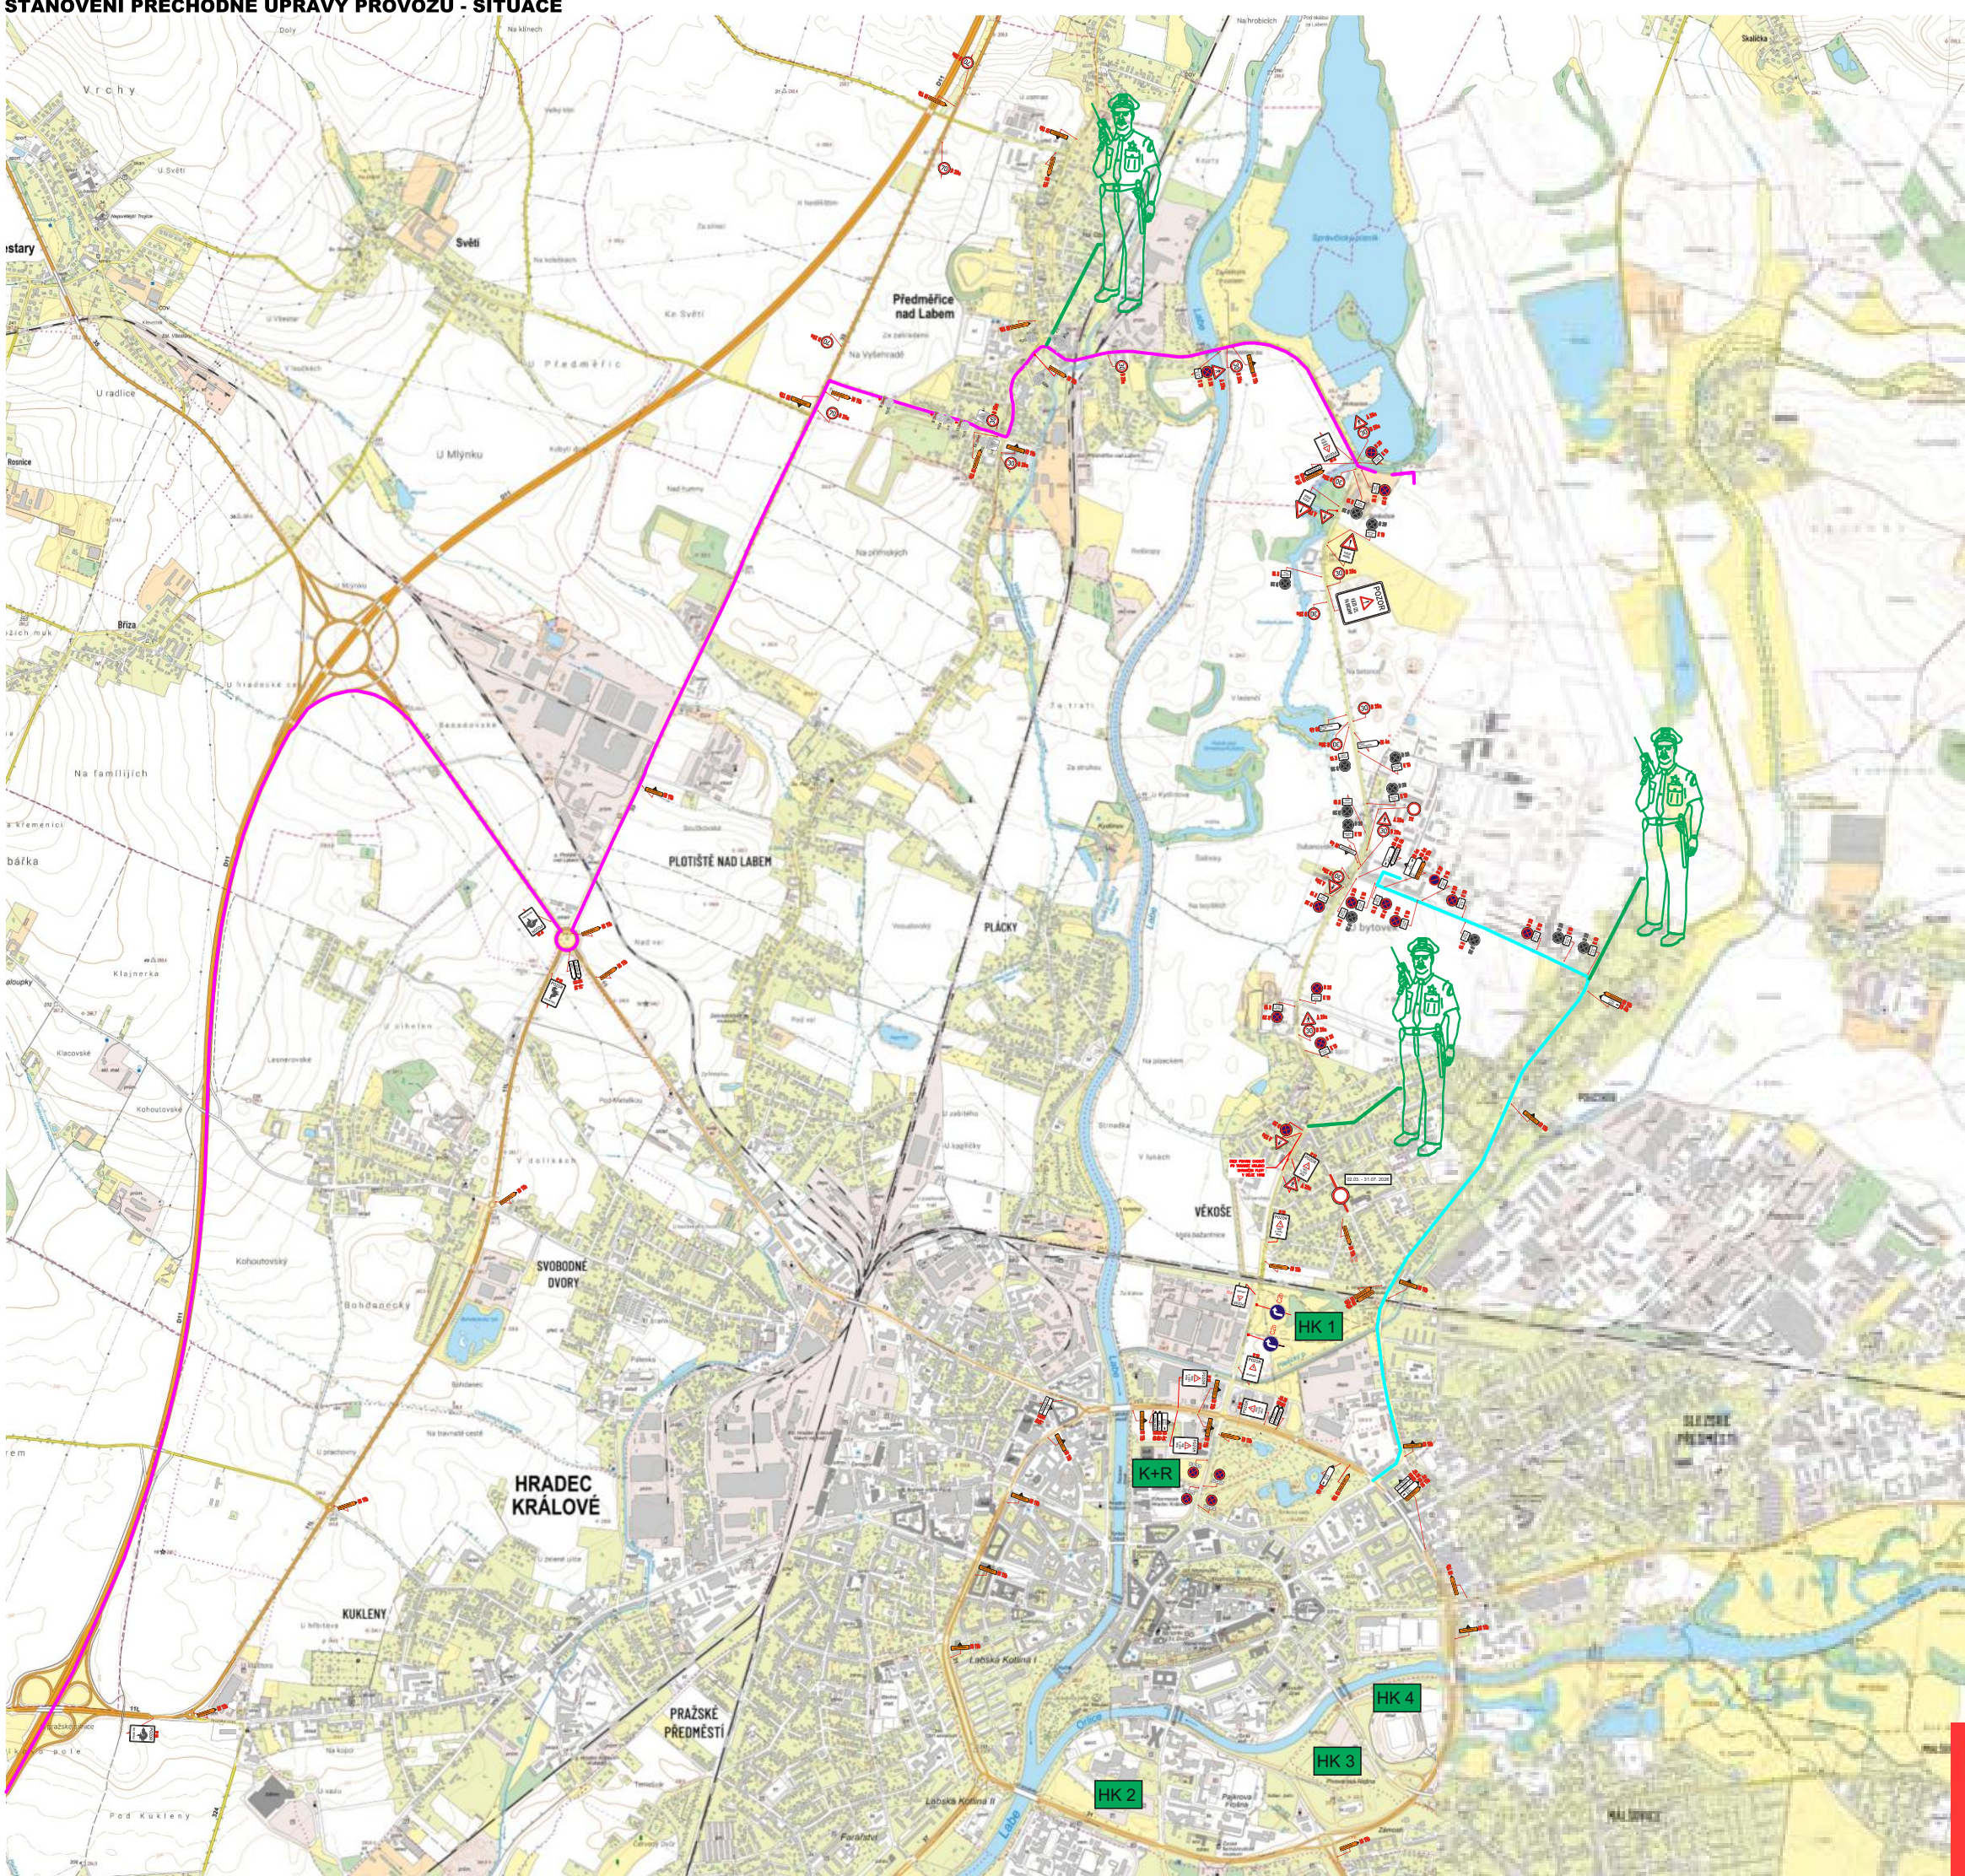

UMÍSTĚNÍ DIOPRAVNÍHO ZNAČENÍ


Boční umístění
Sítě dopravní značky, dopravní zařízení ani jejich nosné konstrukce nesmějí zasahovat do vymezení části dopravního prostoru stanovené vlnou silnicí a vlnou výšky silnice (včetně části vymezené pro cyklisty) podle ČSN 73 6101, ČSN 73 6110 a ČSN 73 6201. Nosné konstrukce dopravních značek a dopravních zařízení mohou zasahovat pouze do předčasněho prostoru (prostor pro chodce nebo cyklisty), a to pouze za předpokladu, že v daném místě zůstane vlna silnice 1,50 m.

V úsech silnice, kde jsou umístěna zvláštní bezpečnostní zařízení, je třeba souhlasit s nosnou konstrukcí dopravních značek a dopravních zařízení umístěných za deformací zón zvláštních bezpečnostních zařízení. /silniční svodidla/ Výše uvedené zásady se nevztahují na dopravní značky a dopravní zařízení, které označují překážky silničního provozu, pracovní místa a jiné dopravní omezení.

Směrové umístění
Sítě dopravní značky a dopravní zařízení se umísťují přibližně kolmo ke směru silničního provozu. Reflektory dopravních značek a reflektory dopravních zařízení se umísťují tak, aby maximální úhelník odrazu světelných paprsků reflektorů vozidel působil na řidiče mimo obec ze vzdálenosti přibližně 100 m, v obci přibližně 50 m.

Vzdálenost mezi dopravními značkami
V podélném směru se dopravní značky umísťují ve vzájemné vzdálenosti tak, aby bylo možno vůz vlnout. Na silnicích je tato vzdálenost nejméně 30 m, v obci na dopravně málo významných silnicích může být výjimečně 10 m.

Uspořádání a kombinace
Dopravní značky se na sloupky (konstrukce) umísťují symetricky pod sebou. Na jednom sloupku (konstrukci) lze umísťovat pouze značky téhož typu velikosti.

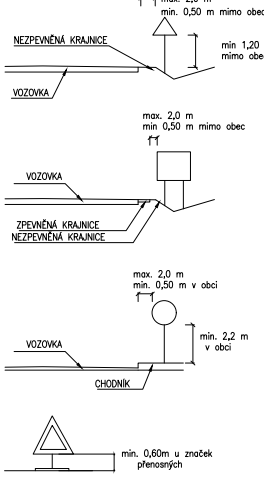


LEGENDA OBJÍZDNÝCH TRAS:

- UZÁVĚRA ÚPLNÁ
- PRÁCE NA SILNICI
- OBJÍZDNÁ TRASA PRAHA, PARDUBICE, JAROMĚŘ
- OBJÍZDNÁ TRASA MĚSTO/BRNO/OSTRAVA

NOČNÍ UZÁVÍRKA 22 - 01H



UZÁVÍRKA - OPERATIVNÍ ŘÍZENÍ PROVOZU PŘI ODJEZDU - PČR, MP

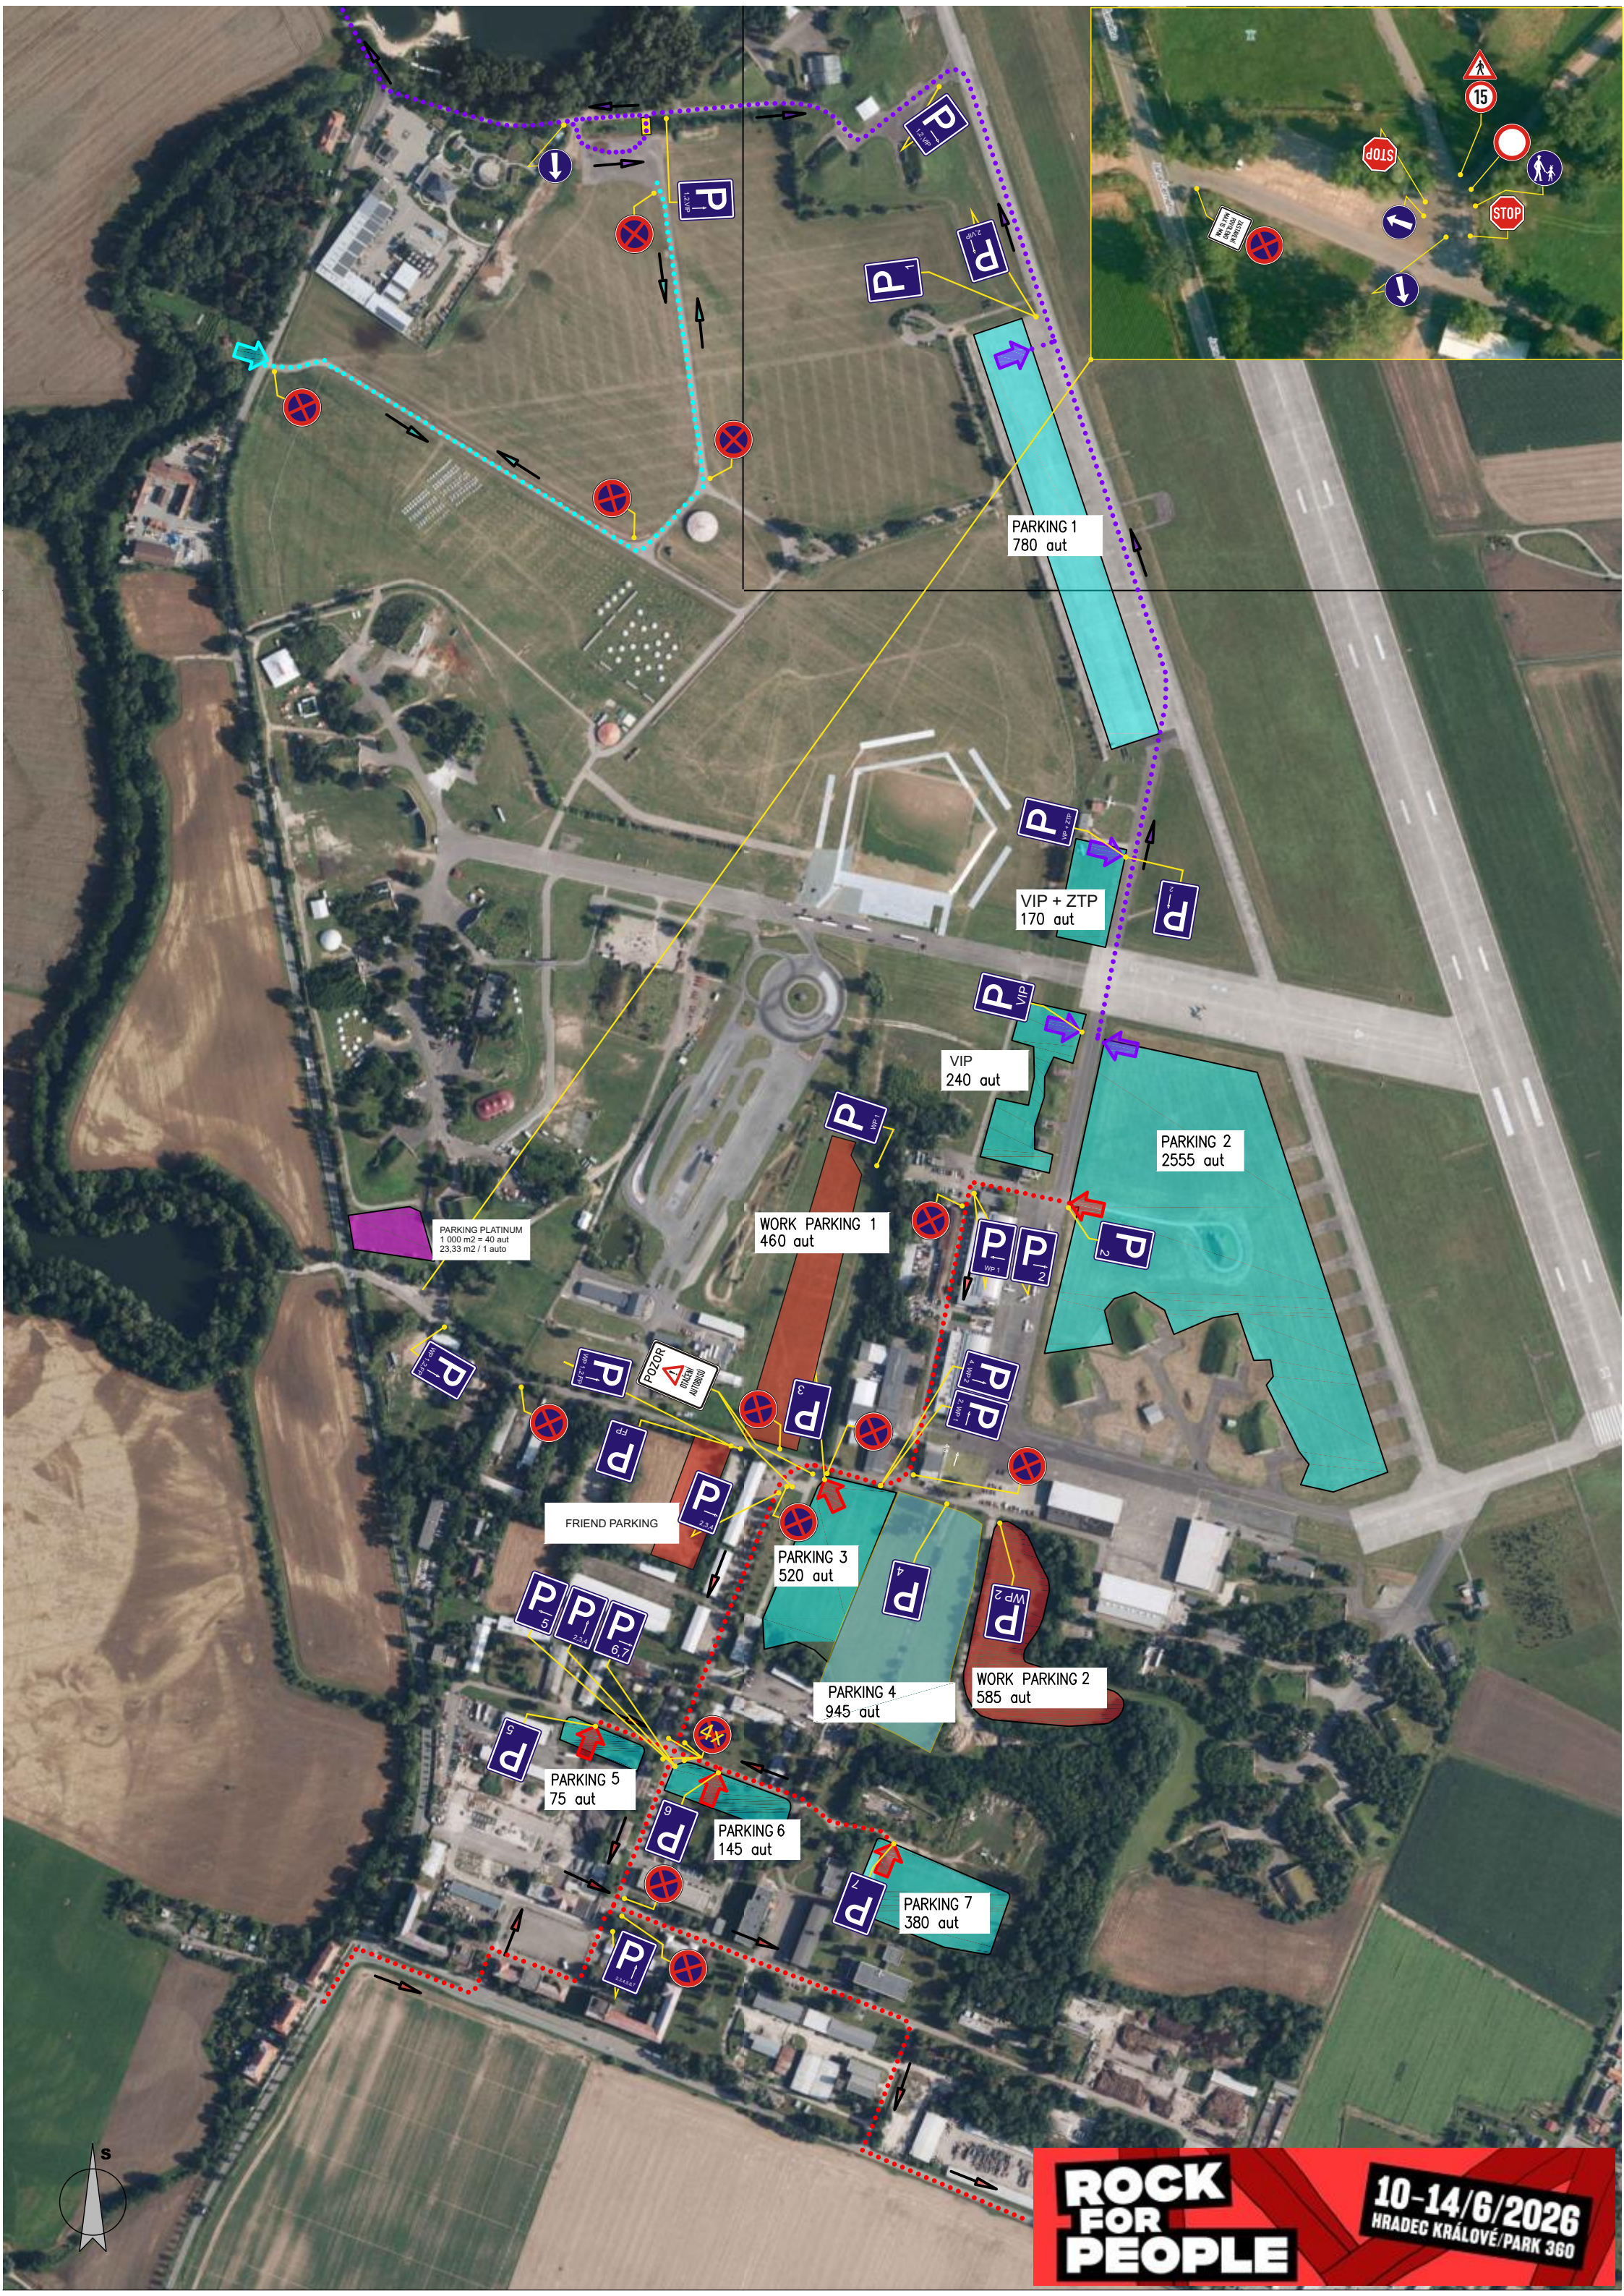

PARKING 1
780 aut

VIP + ZTP
170 aut

VIP
240 aut

PARKING 2
2555 aut

PARKING PLATINUM
1 000 m² = 40 aut
23,33 m² / 1 auto

WORK PARKING 1
460 aut

FRIEND PARKING

PARKING 3
520 aut

PARKING 4
945 aut

WORK PARKING 2
585 aut

PARKING 5
75 aut


PARKING 6
145 aut

PARKING 7
380 aut


**ROCK
FOR
PEOPLE**

10-14/6/2026
HRADEC KRÁLOVÉ/PARK 360

STANOVENÍ PŘECHODNÉ ÚPRAVY PROVOZU - DETAIL
POUŽITÉ DOPRAVNÍ ZNAČENÍ

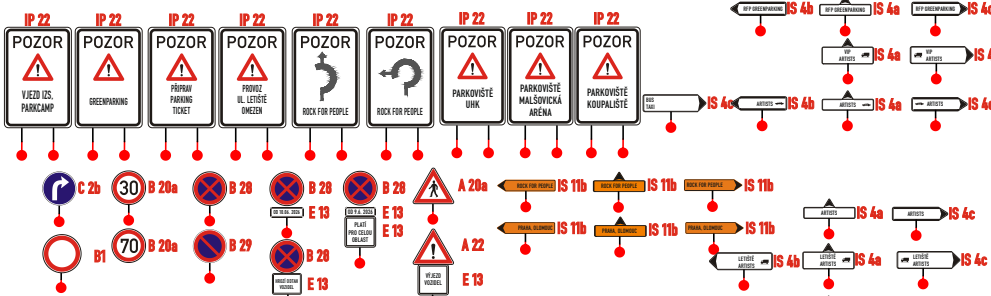


UL. OBRÁNCŮ MÍRU A PRŮMYSLOVÁ

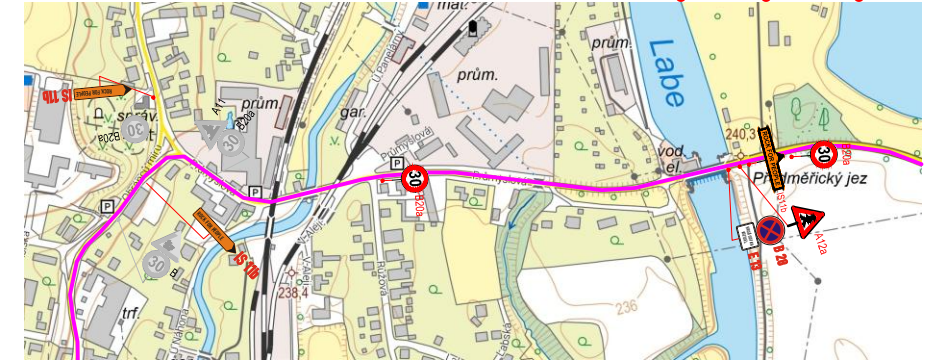

DETAIL KŘÍŽOVATKY NA DUBECH A VELKÁ




DETAIL ULICE LETIŠTĚ

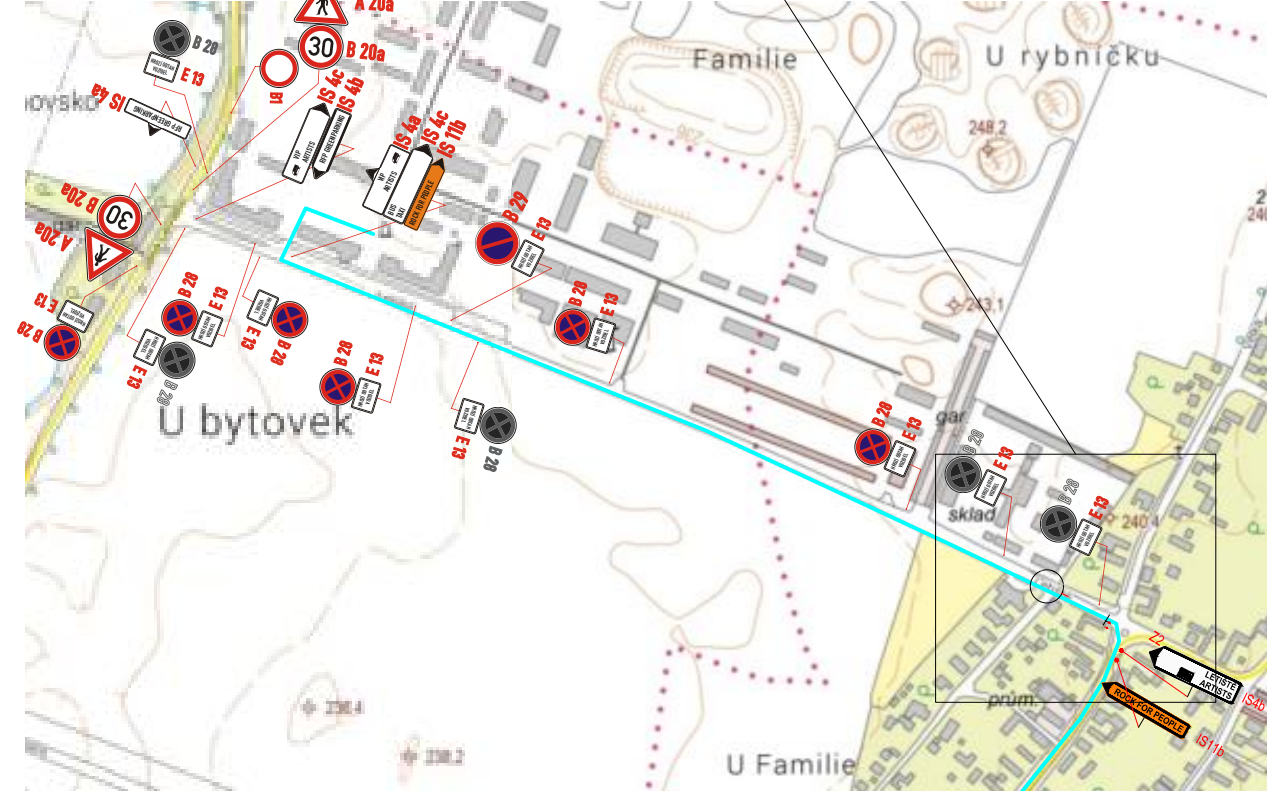


DETAIL UL. JANA ČERNÉHO




DETAILY I/33

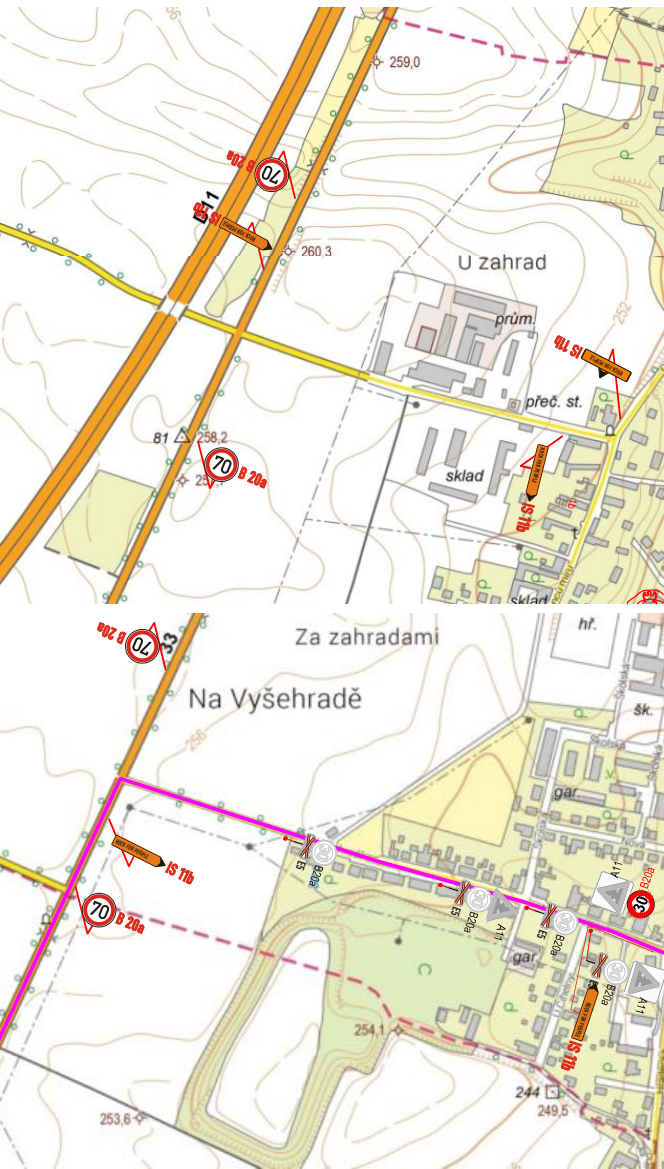


DETAIL UL. JANA ČERNÉHO

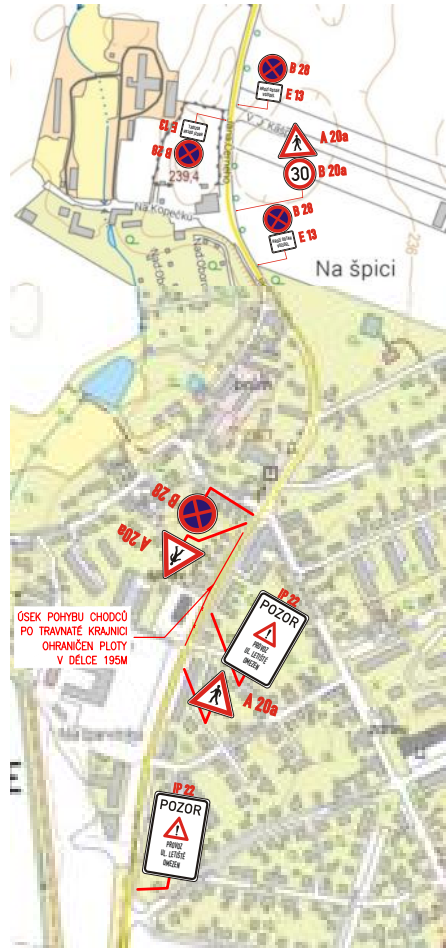


DETAIL UL. AK. BEDRNY A PILNÁČKOVA

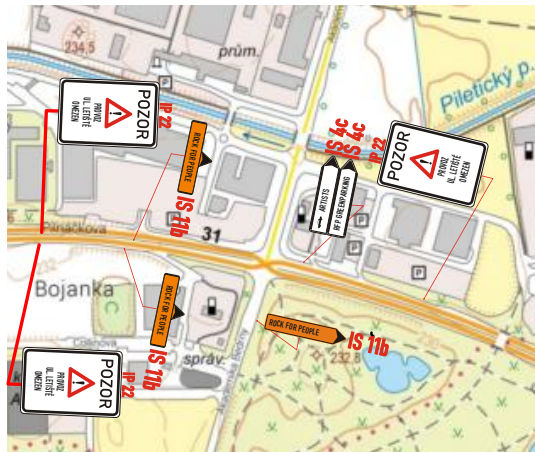


DETAIL UL. PILNÁČKOVA A BUZULUCKÁ

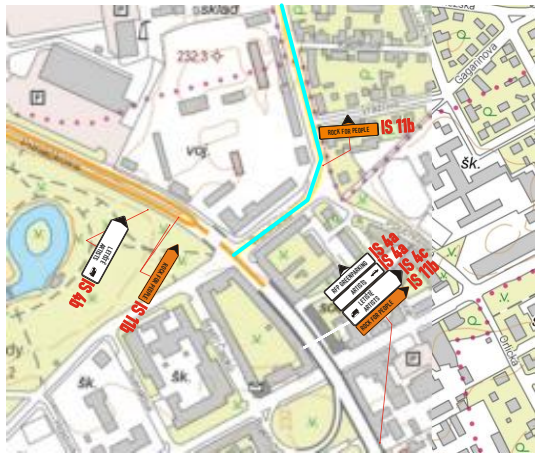

DETAIL UL. M. D. RETTIGOVÉ

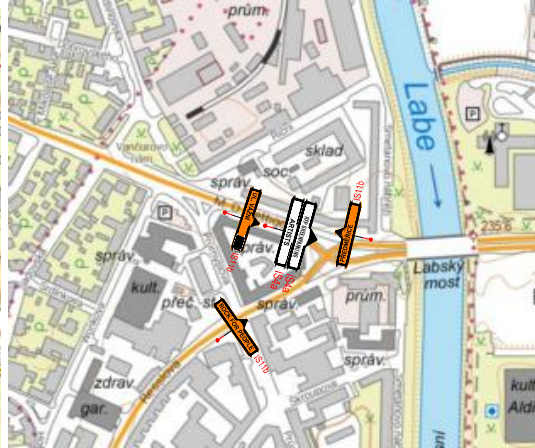

DETAIL UL. KOUTNÍKOVA A NÁCHODSKÁ

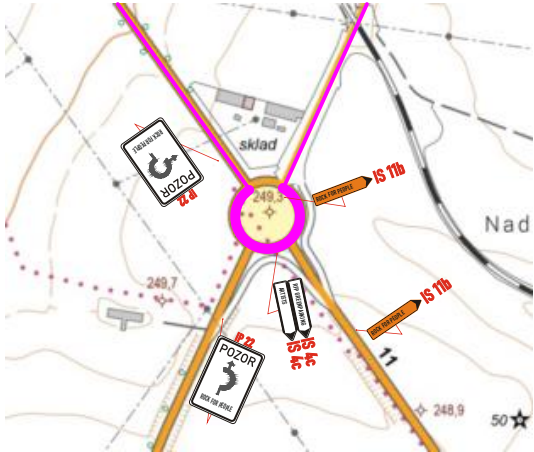

DETAIL SKALIČKA



UMÍSTĚNÍ DIOPRANÍHO ZNAČENÍ

Buňky umístění
Světelné dopravní značky, dopravní zařízení ani jejich nosné konstrukce
nemají zasahovat do vymezené části dopravního prostoru stanovené
volnou šířkou a volnou výškou silnice (včetně části vymezené pro cyklisty)
podle ČSN 73 6101, ČSN 73 6110 a ČSN 73 6201. Nosné konstrukce
dopravních značek a dopravních zařízení mohou zasahovat pouze do
průchodného prostoru (prostor pro chodce nebo cyklisty), a to pouze za
předpokladu, že v daném místě zůstane volná šířka 1,50 m.

V šestiřádkové silnici, kde jsou umístěna ochranná bezpečnostní zařízení, je
třeba sloupky a nosné konstrukce dopravních značek a dopravních
zařízení umísťovat za deformací zónu ochranných bezpečnostních zařízení.
/silniční svodidla/ Výše uvedené zásady se nevztahují na dopravní značky
a dopravní zařízení, které vznikají přechodným provozem, pracovní
místa a jiná dopravní omezení.

Svazkové umístění
Světelné dopravní značky a dopravní zařízení se umísťují přibližně kolmo ke
směru silničního provozu. Reflektory dopravních značek a reflektory dopravních
zařízení se umísťují tak, aby maximální účinek odrazu světelných paprsků
reflektorů vozidel působil na řidiče mimo obec ze vzdálenosti přibližně 100
m, v obci přibližně 50 m.

Vzdálenosti mezi dopravními značkami
V podélném směru se dopravní značky umísťují ve vzájemné vzdálenosti
tak, aby je bylo možno vidět vlnit. Na silnicích je tato vzdálenost
nejméně 30 m, v obci na dopravně málo významných silnicích může být
výjimečně 10 m.

Uspřádání a kombinace
Dopravní značky se na sloupku (konstrukci) umísťují symetricky pod sebou.
Na jednom sloupku (konstrukci) lze umísťovat pouze značky téhož typu
velikosti.


LEGENDA OBJÍZDNÝCH TRAS:

- UZÁVĚRA ÚPLNÁ
- PRÁCE NA SILNICI
- OBJÍZDNÁ TRASA PRAHA, PAROUVICE, JAROMĚŘ
- OBJÍZDNÁ TRASA MĚSTO/BRNO/OSTRAVA
- ZJEDNOUSMĚRNĚNÍ KOMUNIKACE


DETAIL LOCHENICE



PARKOVIŠTĚ KOUPALIŠTĚ, MALŠOVICKÁ ARÉNA

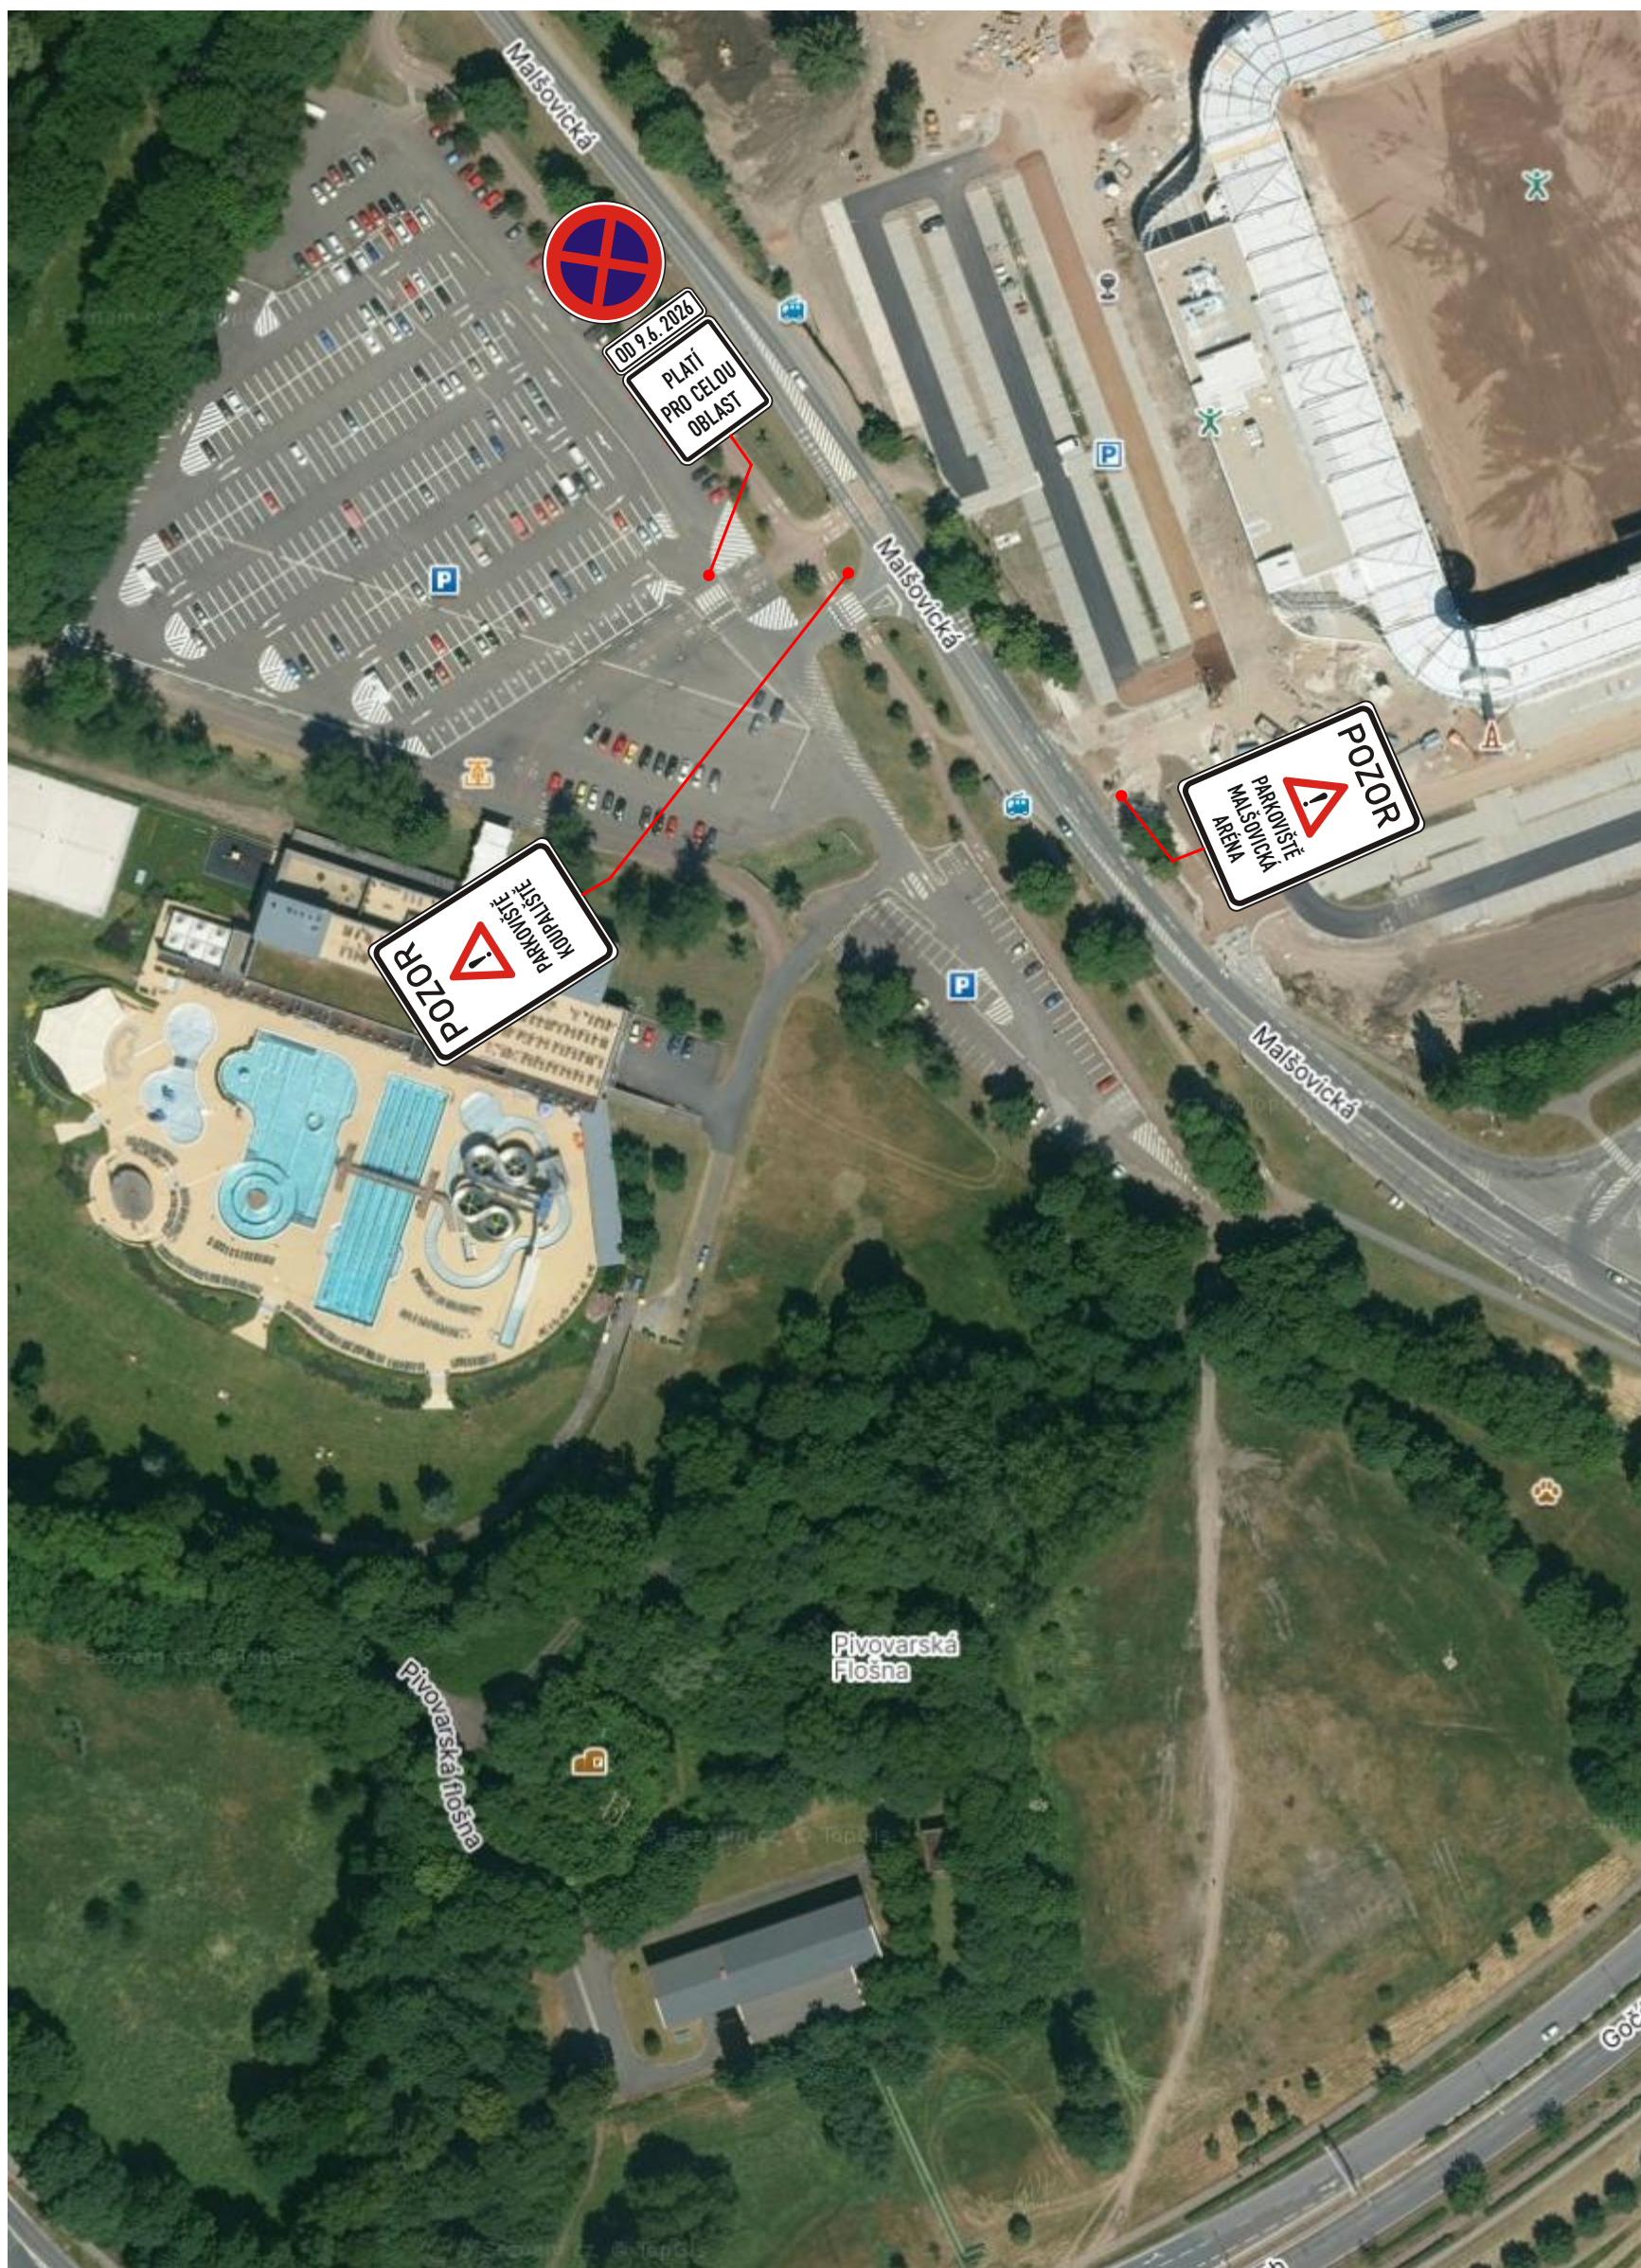

PARKOVIŠTĚ UHK

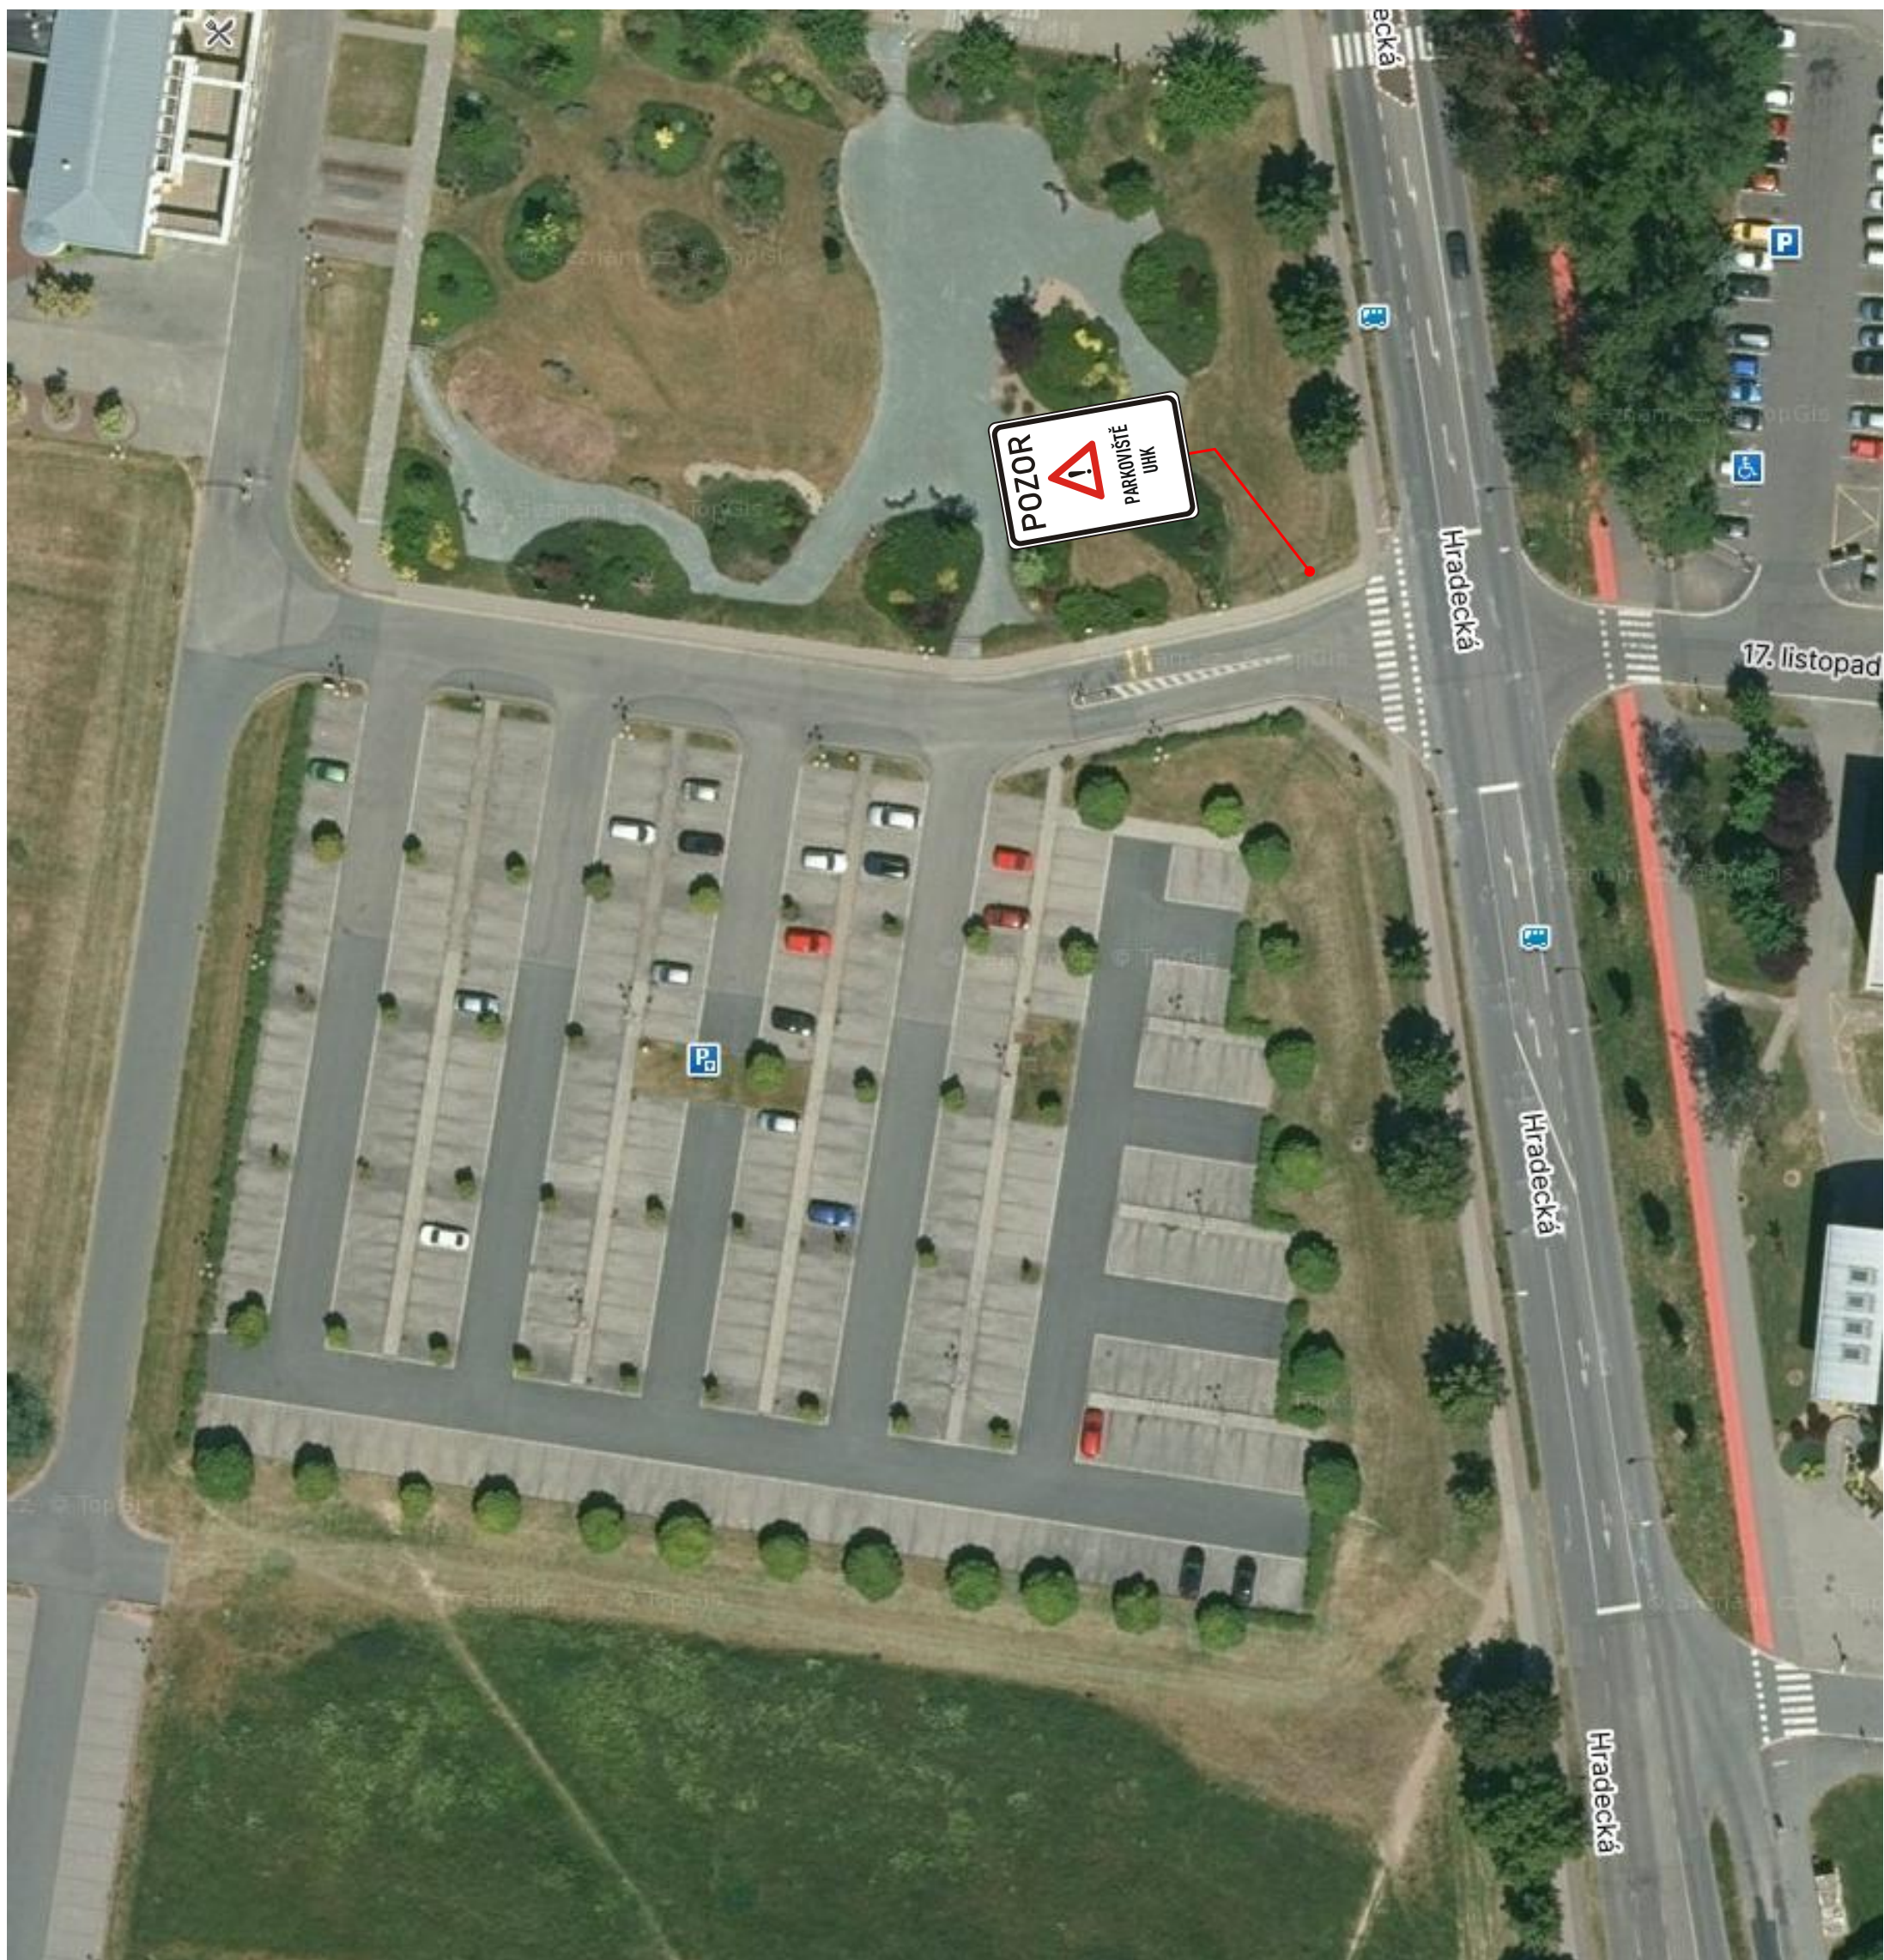

**ROCK
FOR
PEOPLE**

**10-14/6/2026
HRADEC KRÁLOVÉ/PARK 360**