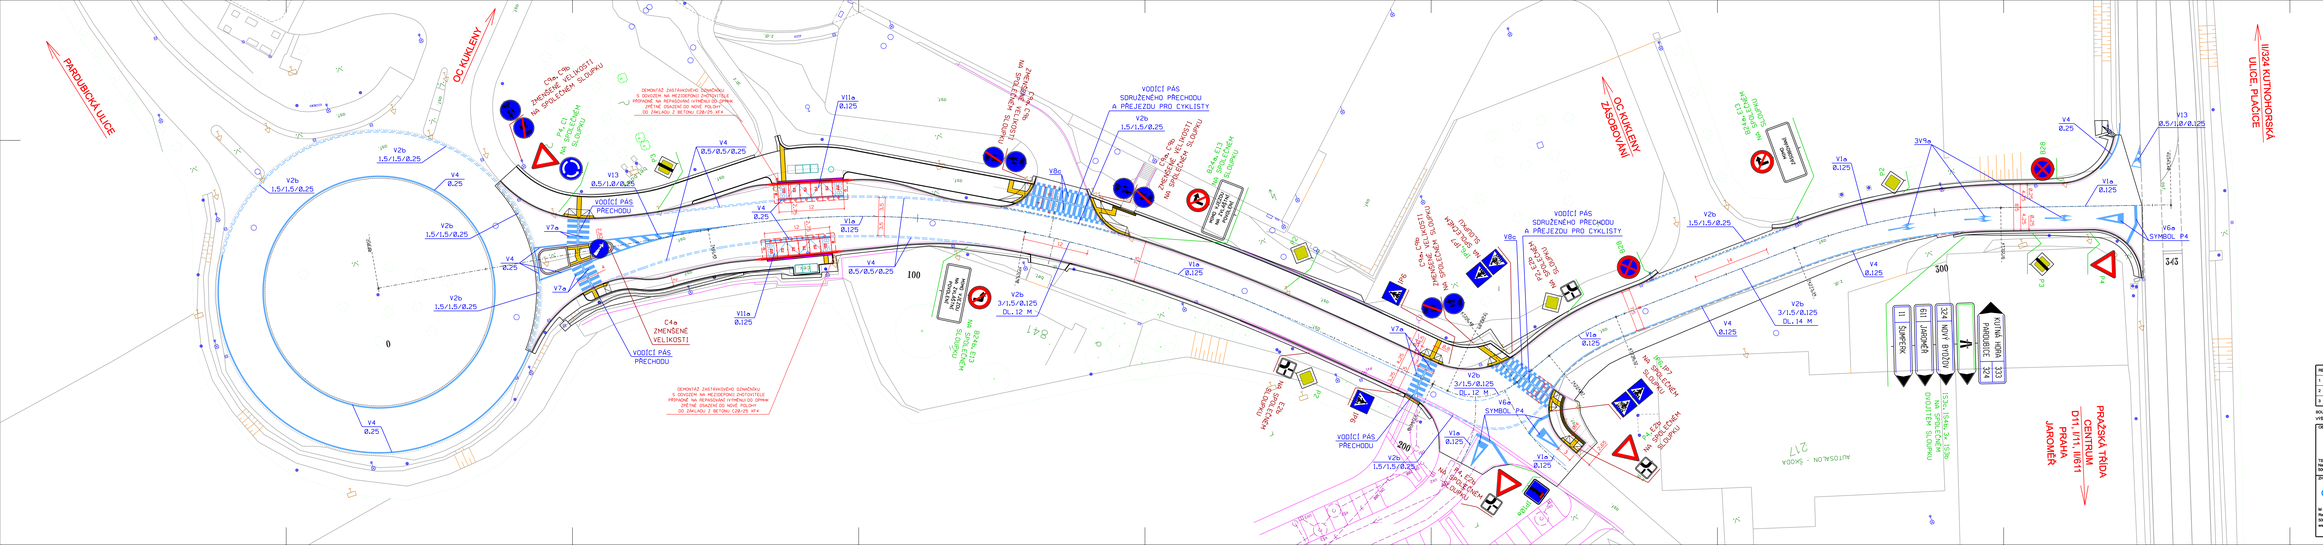
PARDUBICKÁ ULICE
OC KUKLENY
OC KUKLENY ZÁSOBOVÁNÍ
II/324 KUTNOHORSKÁ ULICE - PLAČICE
PRAŽSKÁ TŘÍDA CENTRUM D11, I/11, II/611 PRAHA JAKOMĚŘ
VODÍCÍ PÁS PŘECHODU
VODÍCÍ PÁS SDRUŽENÉHO PŘECHODU A PŘEJEZDU PRO CYKLISTY
C4a ZMENŠENÉ VELIKOSTI
DEMONTÁŽ ZÁSTAVNÍCHVÝ DOPRAVNÍCH ZNAČEK S DOVOZEM NA MEZISKLADOVÁNÍ ZHOTOVITELE PŘÍPRAVNÉ NA PŘEPRAVNÍ VYMĚNU ZD OPRAVY ZPĚTNÉ ÚKLADBY DO NOVÉ POLOHY DO ZÁKLADU Z BETONU C20/25 XF4
SYMBOL P4
