




VÝŘEZ 1: SILNICE I/33

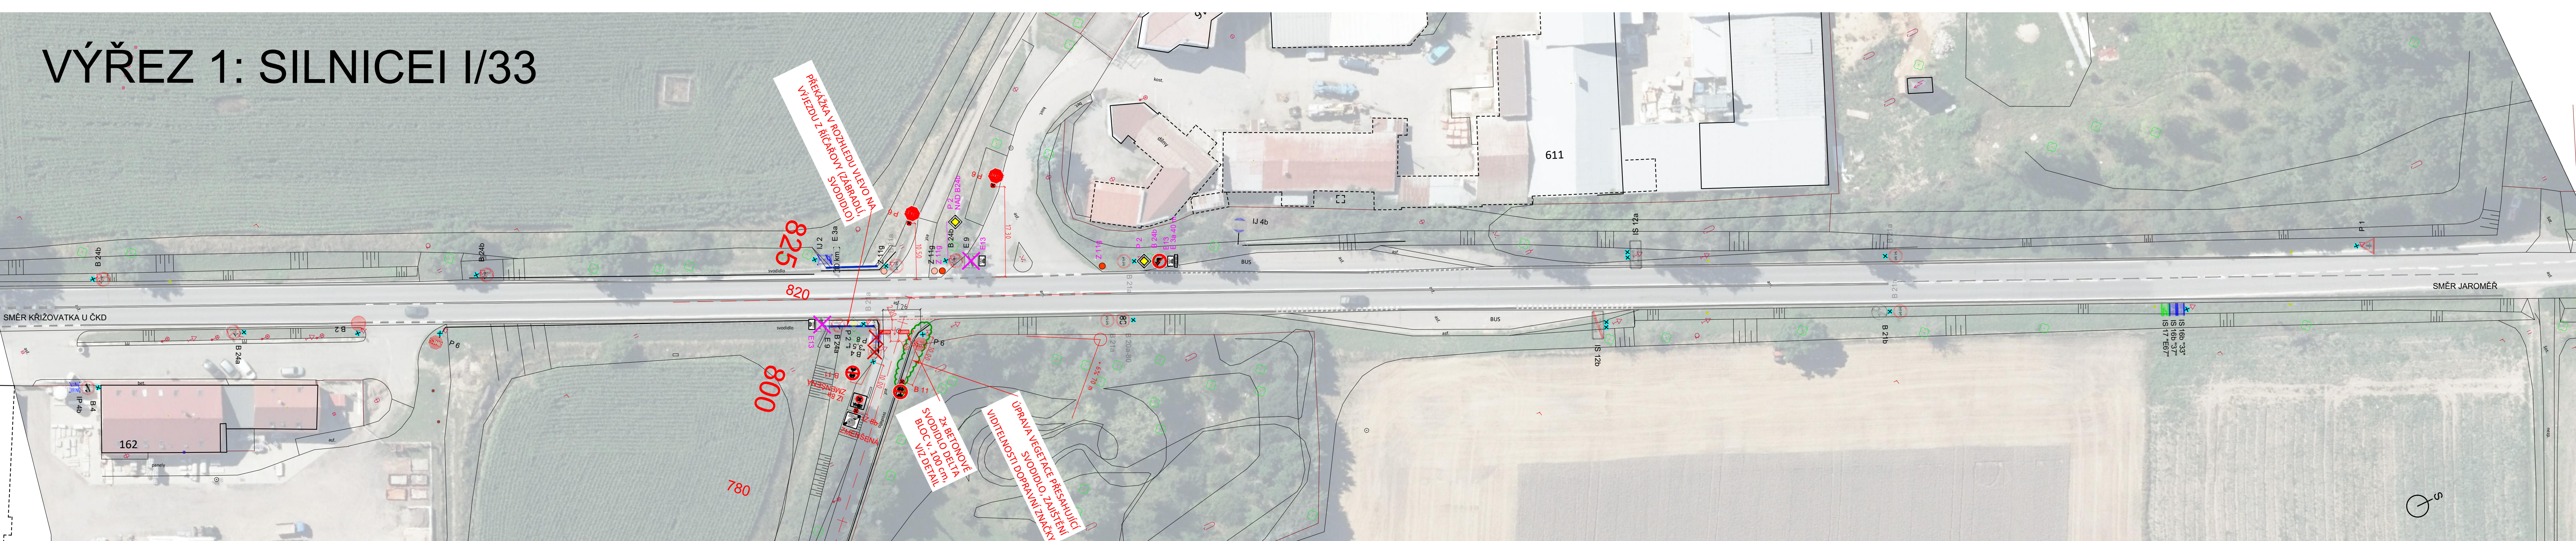


VÝŘEZ 2: ŘÍČAŘOVA - ZÁPAD

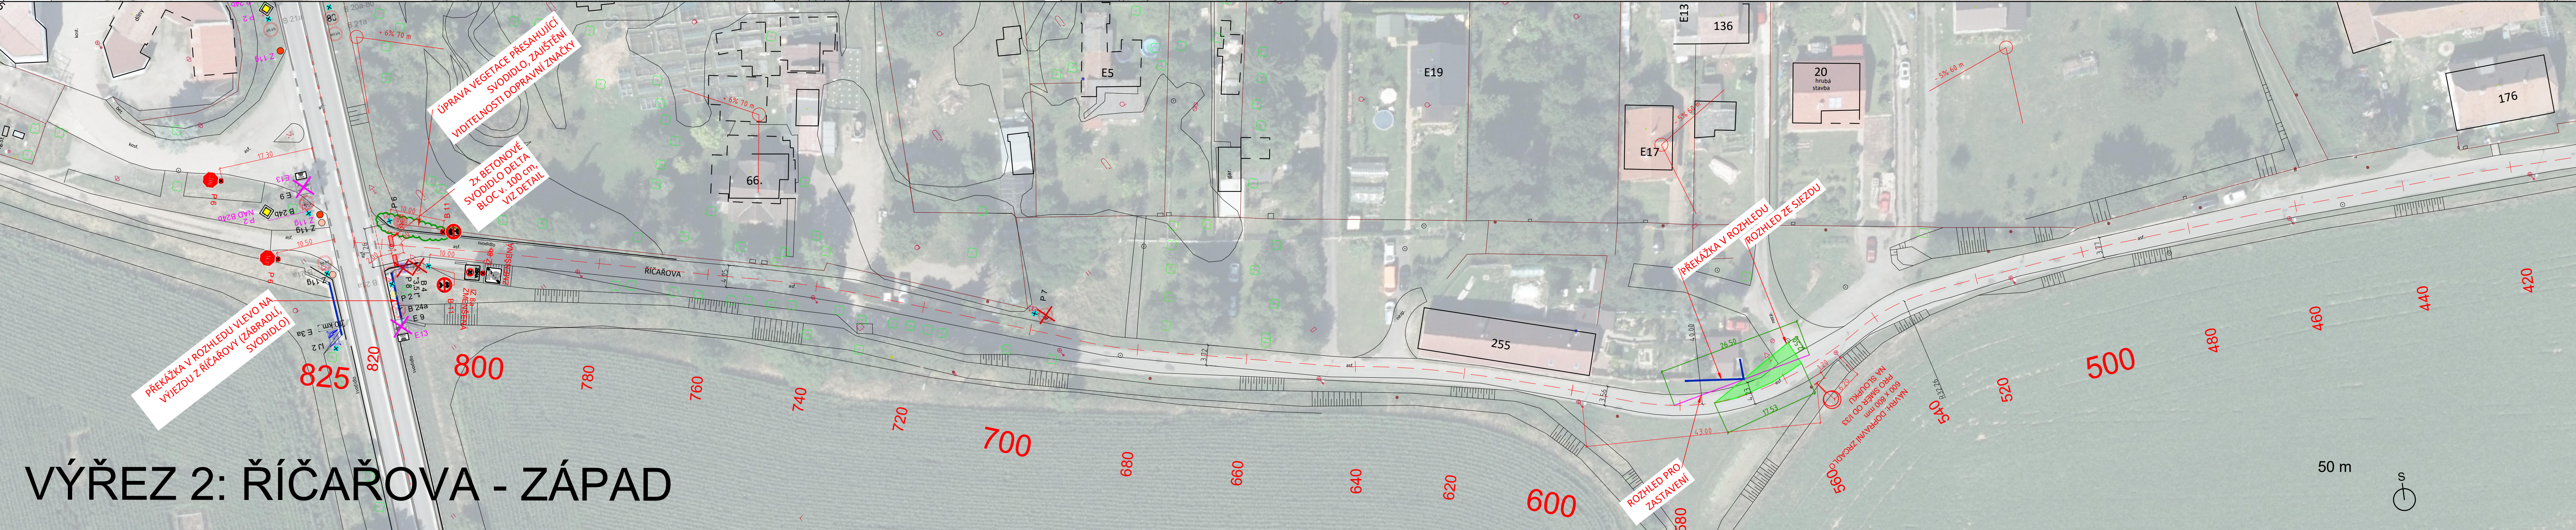


VÝŘEZ 3: ŘÍČAŘOVA - VÝCHOD

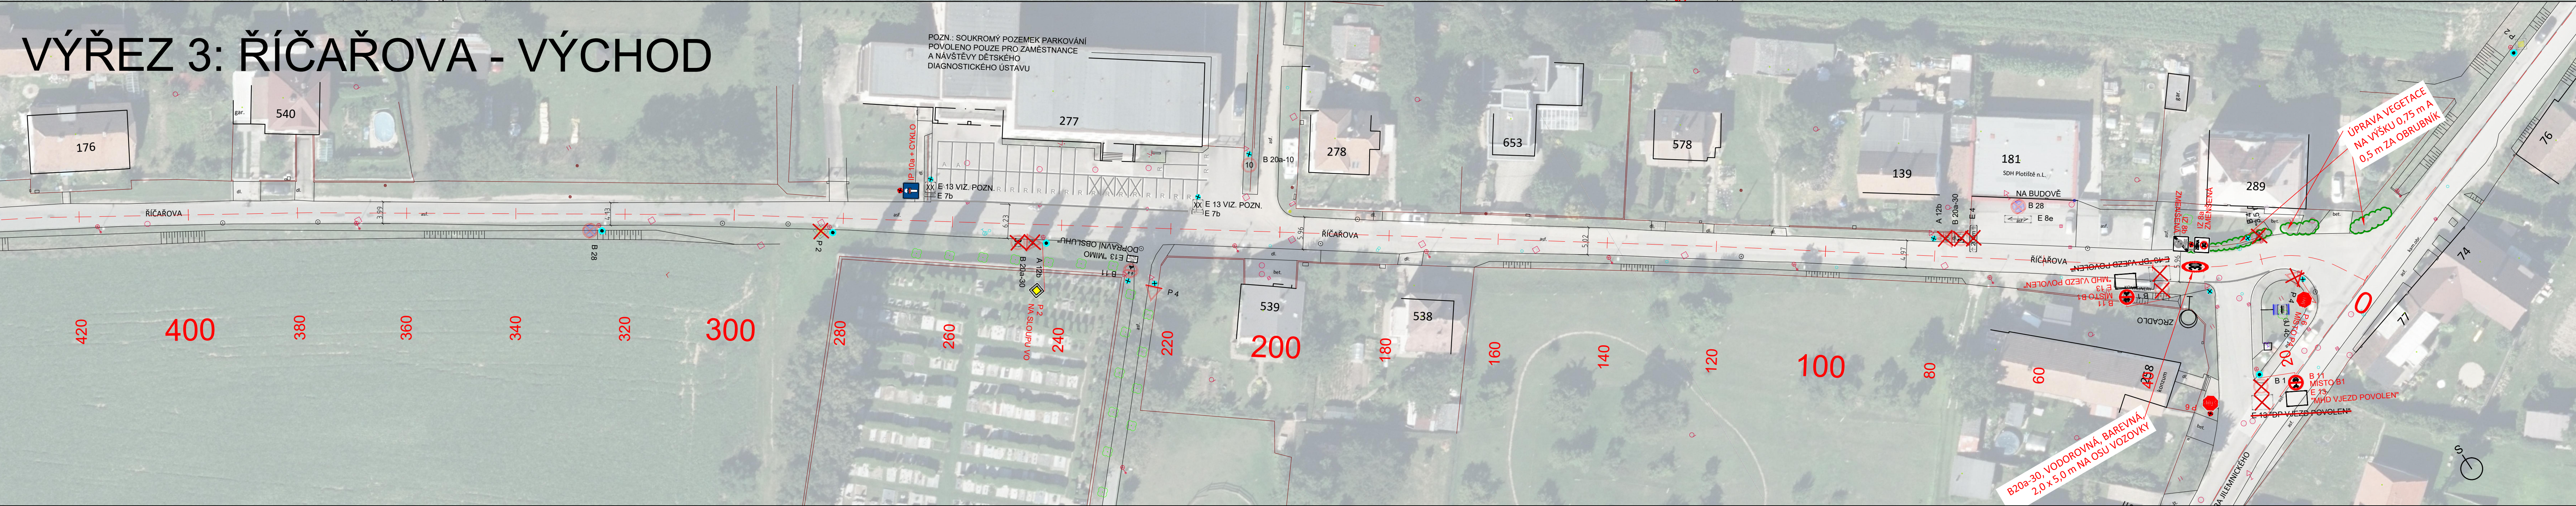



VÝŘEZ 4: PETRA JILEMNICKÉHO

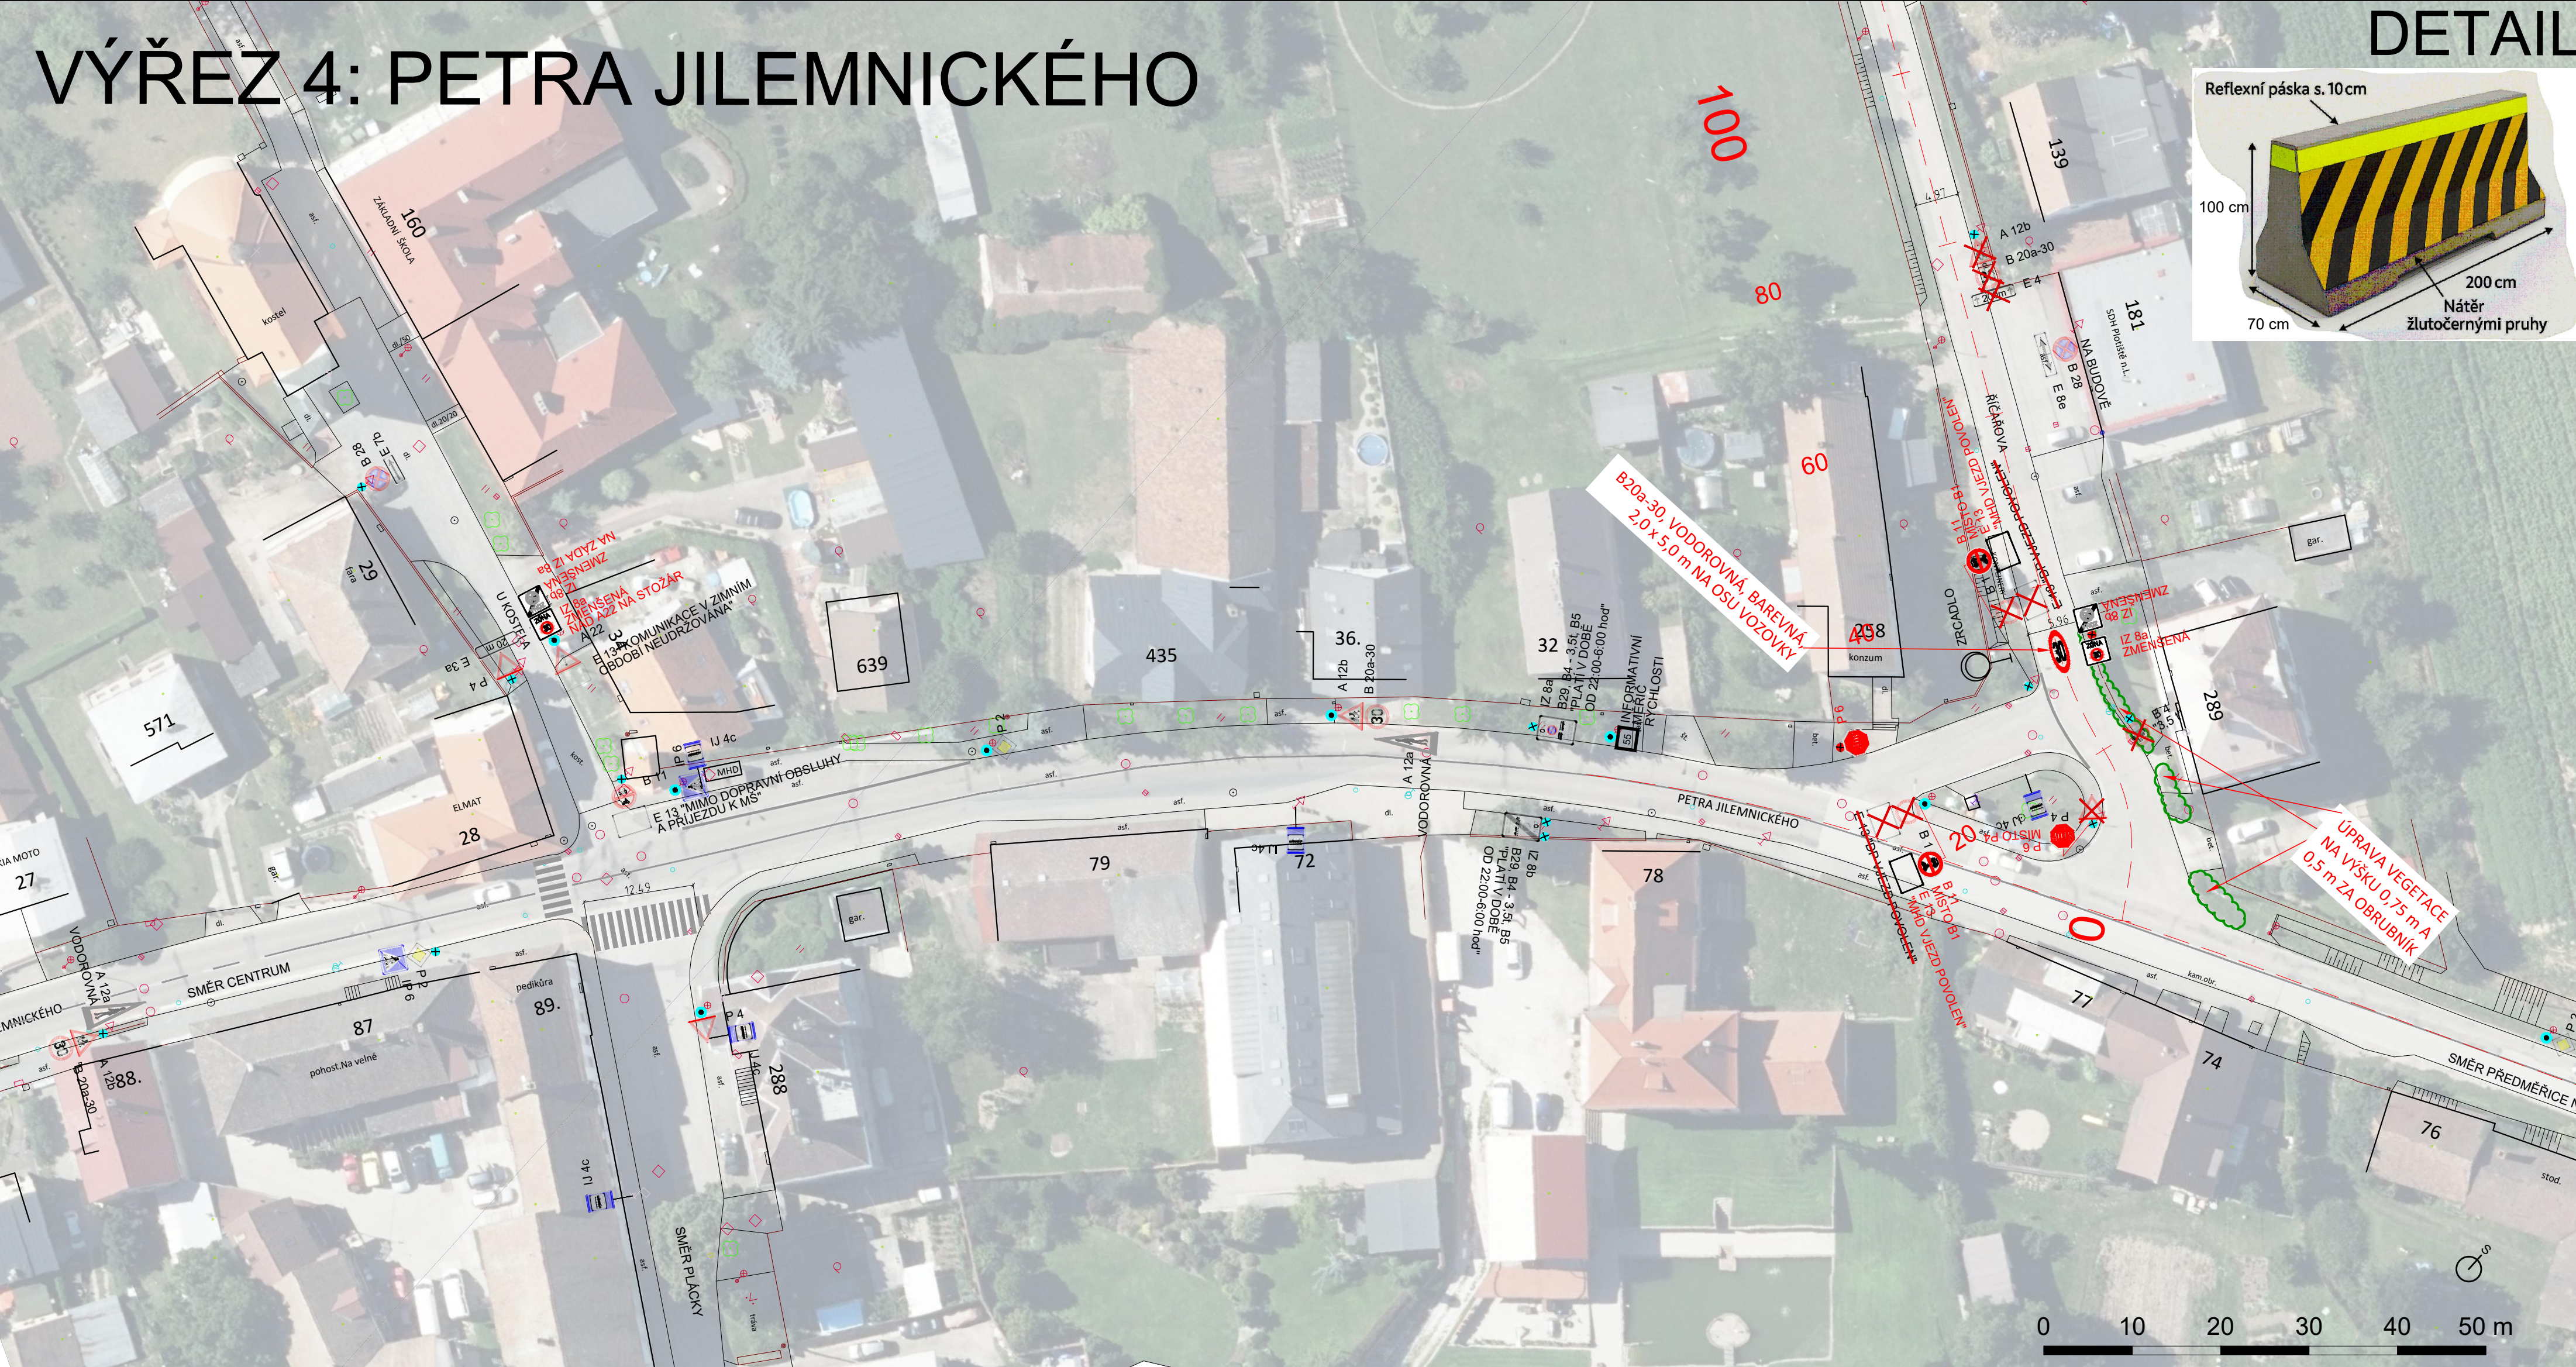


DETAIL OSAZENÍ SVODIDLA DELTABLOC

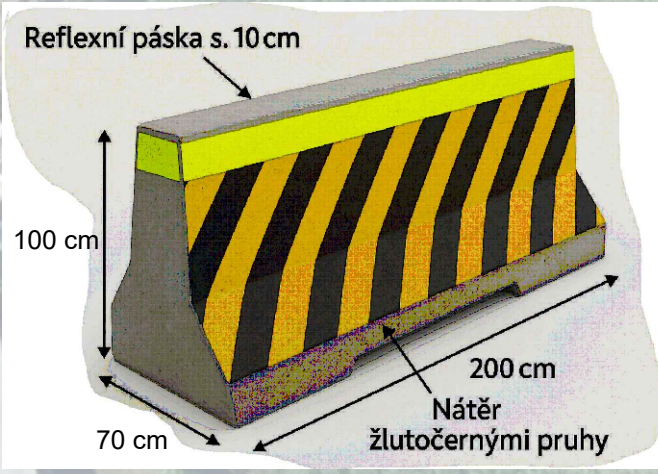

KLAD VÝŘEZŮ

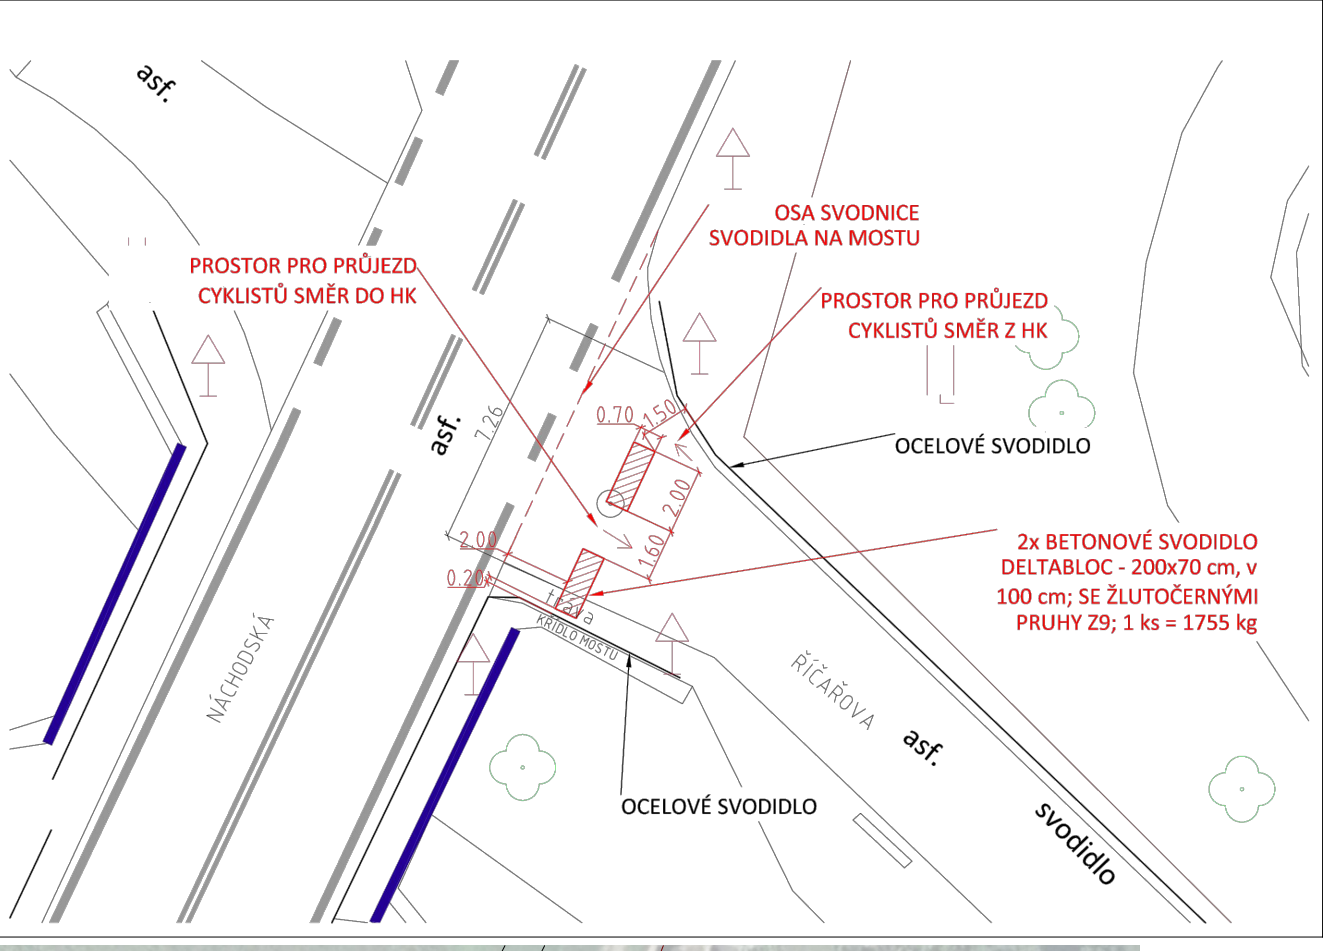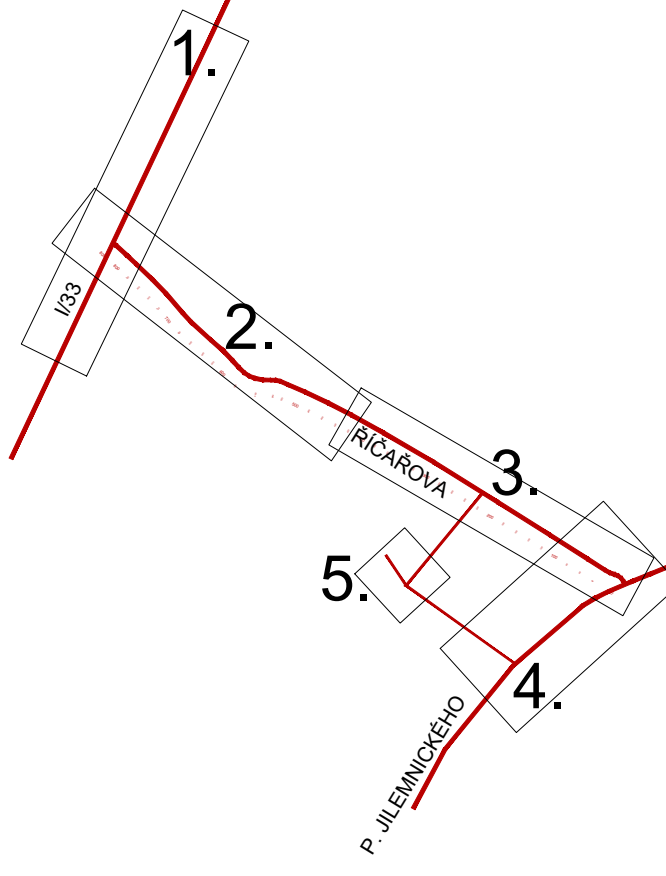

VÝŘEZ 5

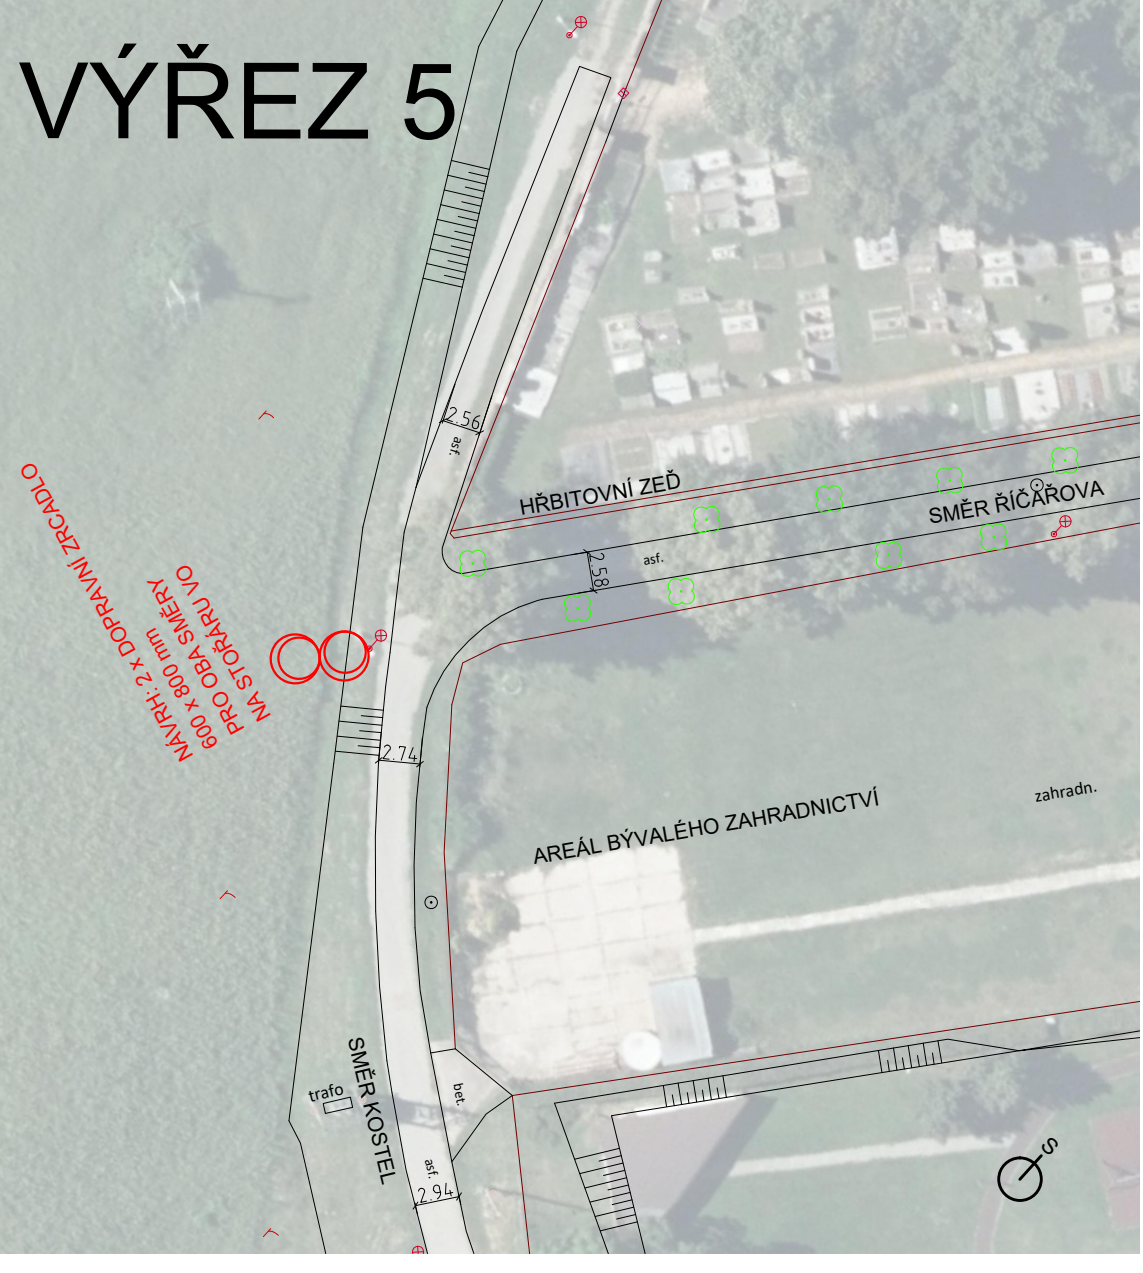

- LEGENDA
- B 28 DOPRAVNÍ ZNAČKA - STÁVAJÍCÍ
 - P 2 DOPRAVNÍ ZNAČKA - RUŠENÁ (GESCE ODBORU DOPRAVY ORP)
 - B 11 DOPRAVNÍ ZNAČKA - NAVRŽENÁ (GESCE ODBORU DOPRAVY ORP)
 - P 2 DOPRAVNÍ ZNAČKA - RUŠENÁ (GESCE ODBORU DOPRAVY KRAJSKÉHO ÚŘADU)
 - B 246 DOPRAVNÍ ZNAČKA - NAVRŽENÁ (GESCE ODBORU DOPRAVY KRAJSKÉHO ÚŘADU)
 - STÁVAJÍCÍ STOŽÁR, SLOUPEK
 - NAVRŽENÝ SLOUPEK
 - VOZ STÁVAJÍCÍ
 - VOZ NAVRŽENÝ
 - NAVRŽENÉ DZ JE V ZÁKLADNÍ VELIKOSTI, POKUD NEJÍ V POPISU UVEDENO JINAK

AKTUALIZACE č.2 08/2026 - PONECHÁNÍ V2b v KM 0,821

OBJEDNATEL Státní město Hradec Králové Československé armády 408 502 00 Hradec Králové zsk@seznam.cz	DODAVATEL Ing. Zbyněk Šperát, Ph.D. Říčařova 38 503 01 Hradec Králové zsk@seznam.cz	DATUM 10/2025
MÍSTO STAVBY HRADEC KRÁLOVÉ	ODPOVĚDNÝ PROJEKTANT Zbyněk Šperát	STUPEŇ DZ
NÁZEV AKCE ZASLEPENÍ ULICE ŘÍČAŘOVA V HRADCI KRÁLOVÉ		MĚŘÍTKO 1:500
C. OBJEDNÁVKY SMLOUVY č.j. MMHK/401699/2025, obj. číslo 2411/2025		POČ. FORMÁT C. PRŮLOHY
NÁZEV PRŮLOHY NÁVRH ÚPRAV		C. PRŮLOHY B.2