




VÝŘEZ 1: SILNICE I/33

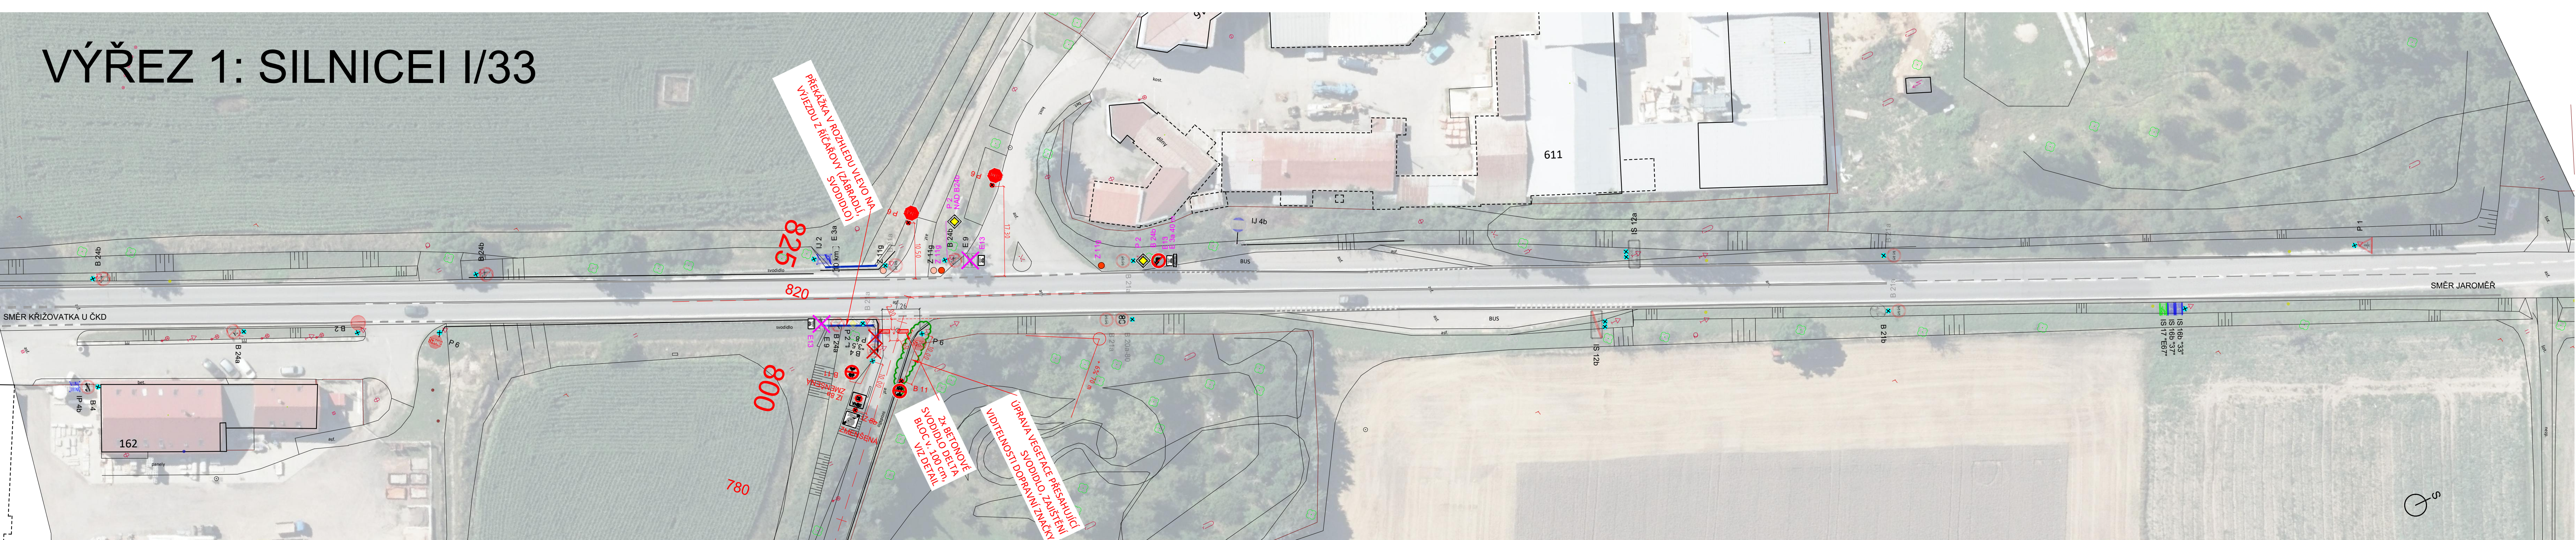


VÝŘEZ 2: ŘÍČAŘOVA - ZÁPAD

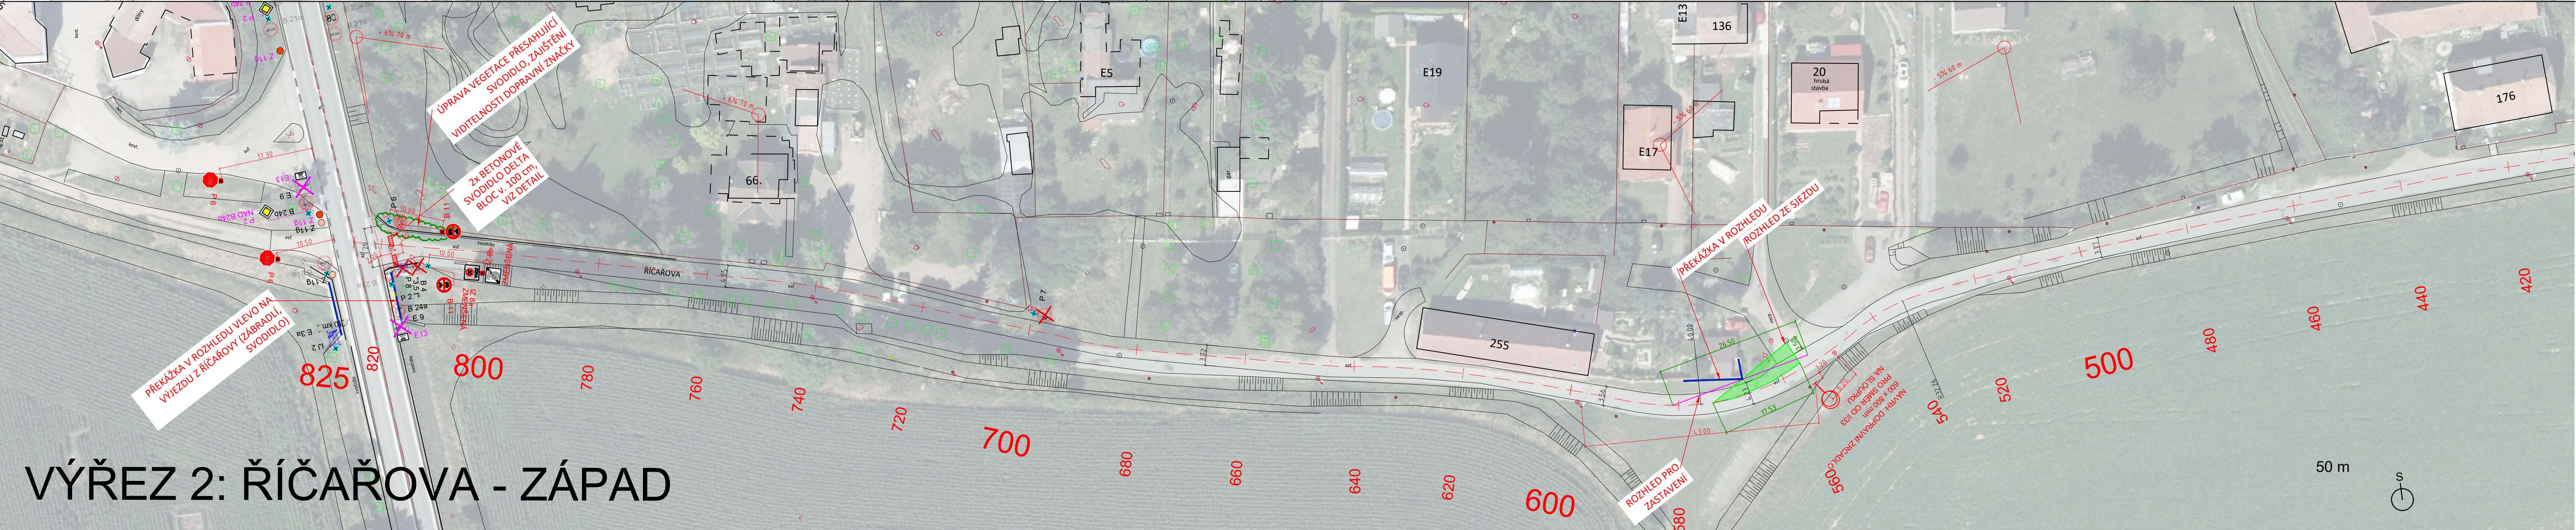



VÝŘEZ 3: ŘÍČAŘOVA - VÝCHOD

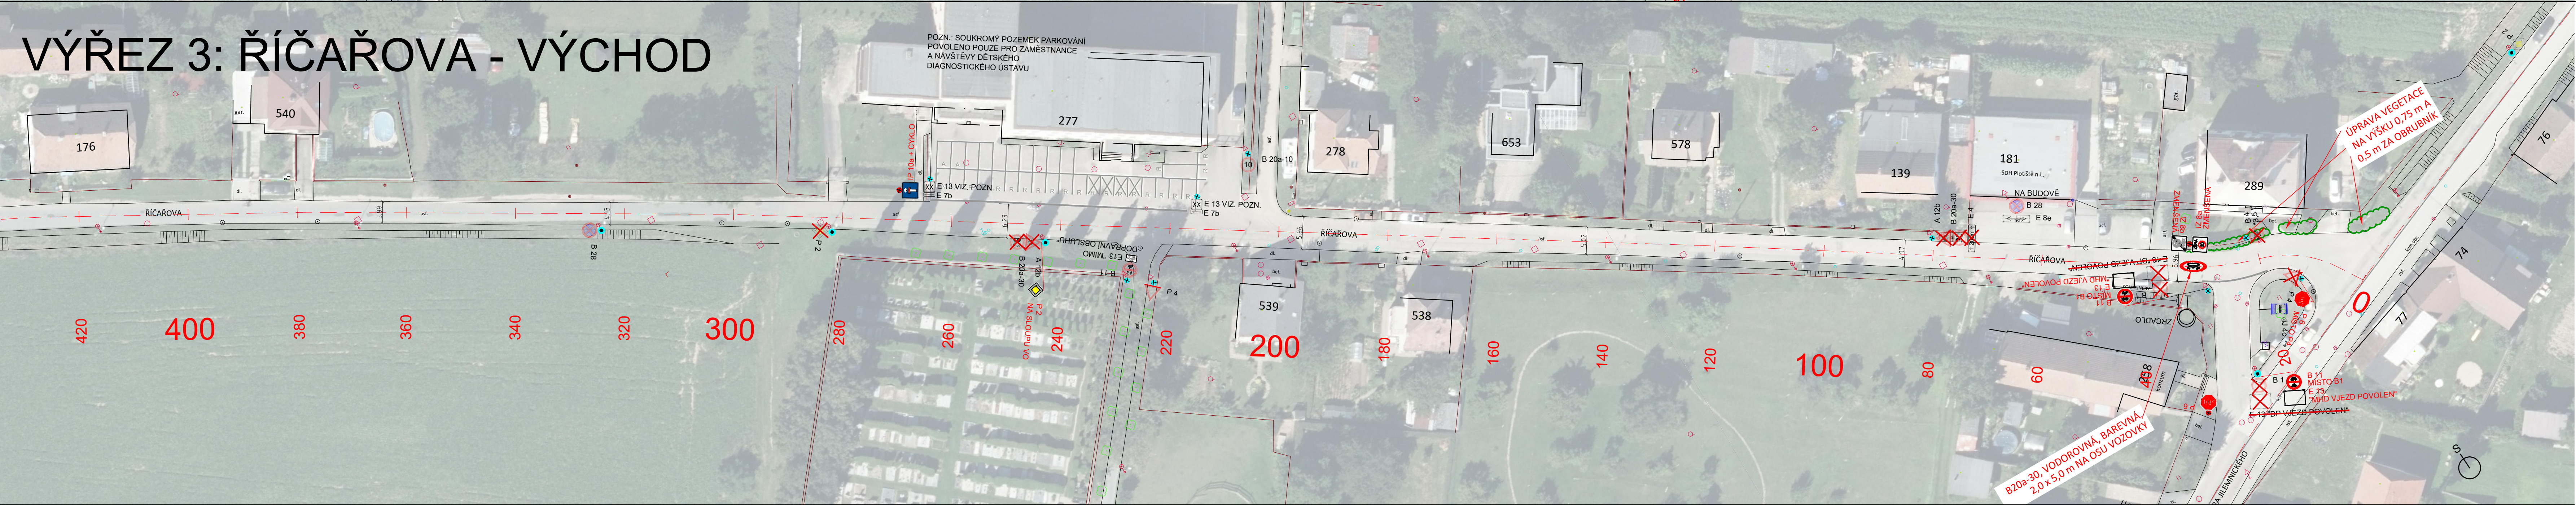


VÝŘEZ 4: PETRA JILEMNICKÉHO

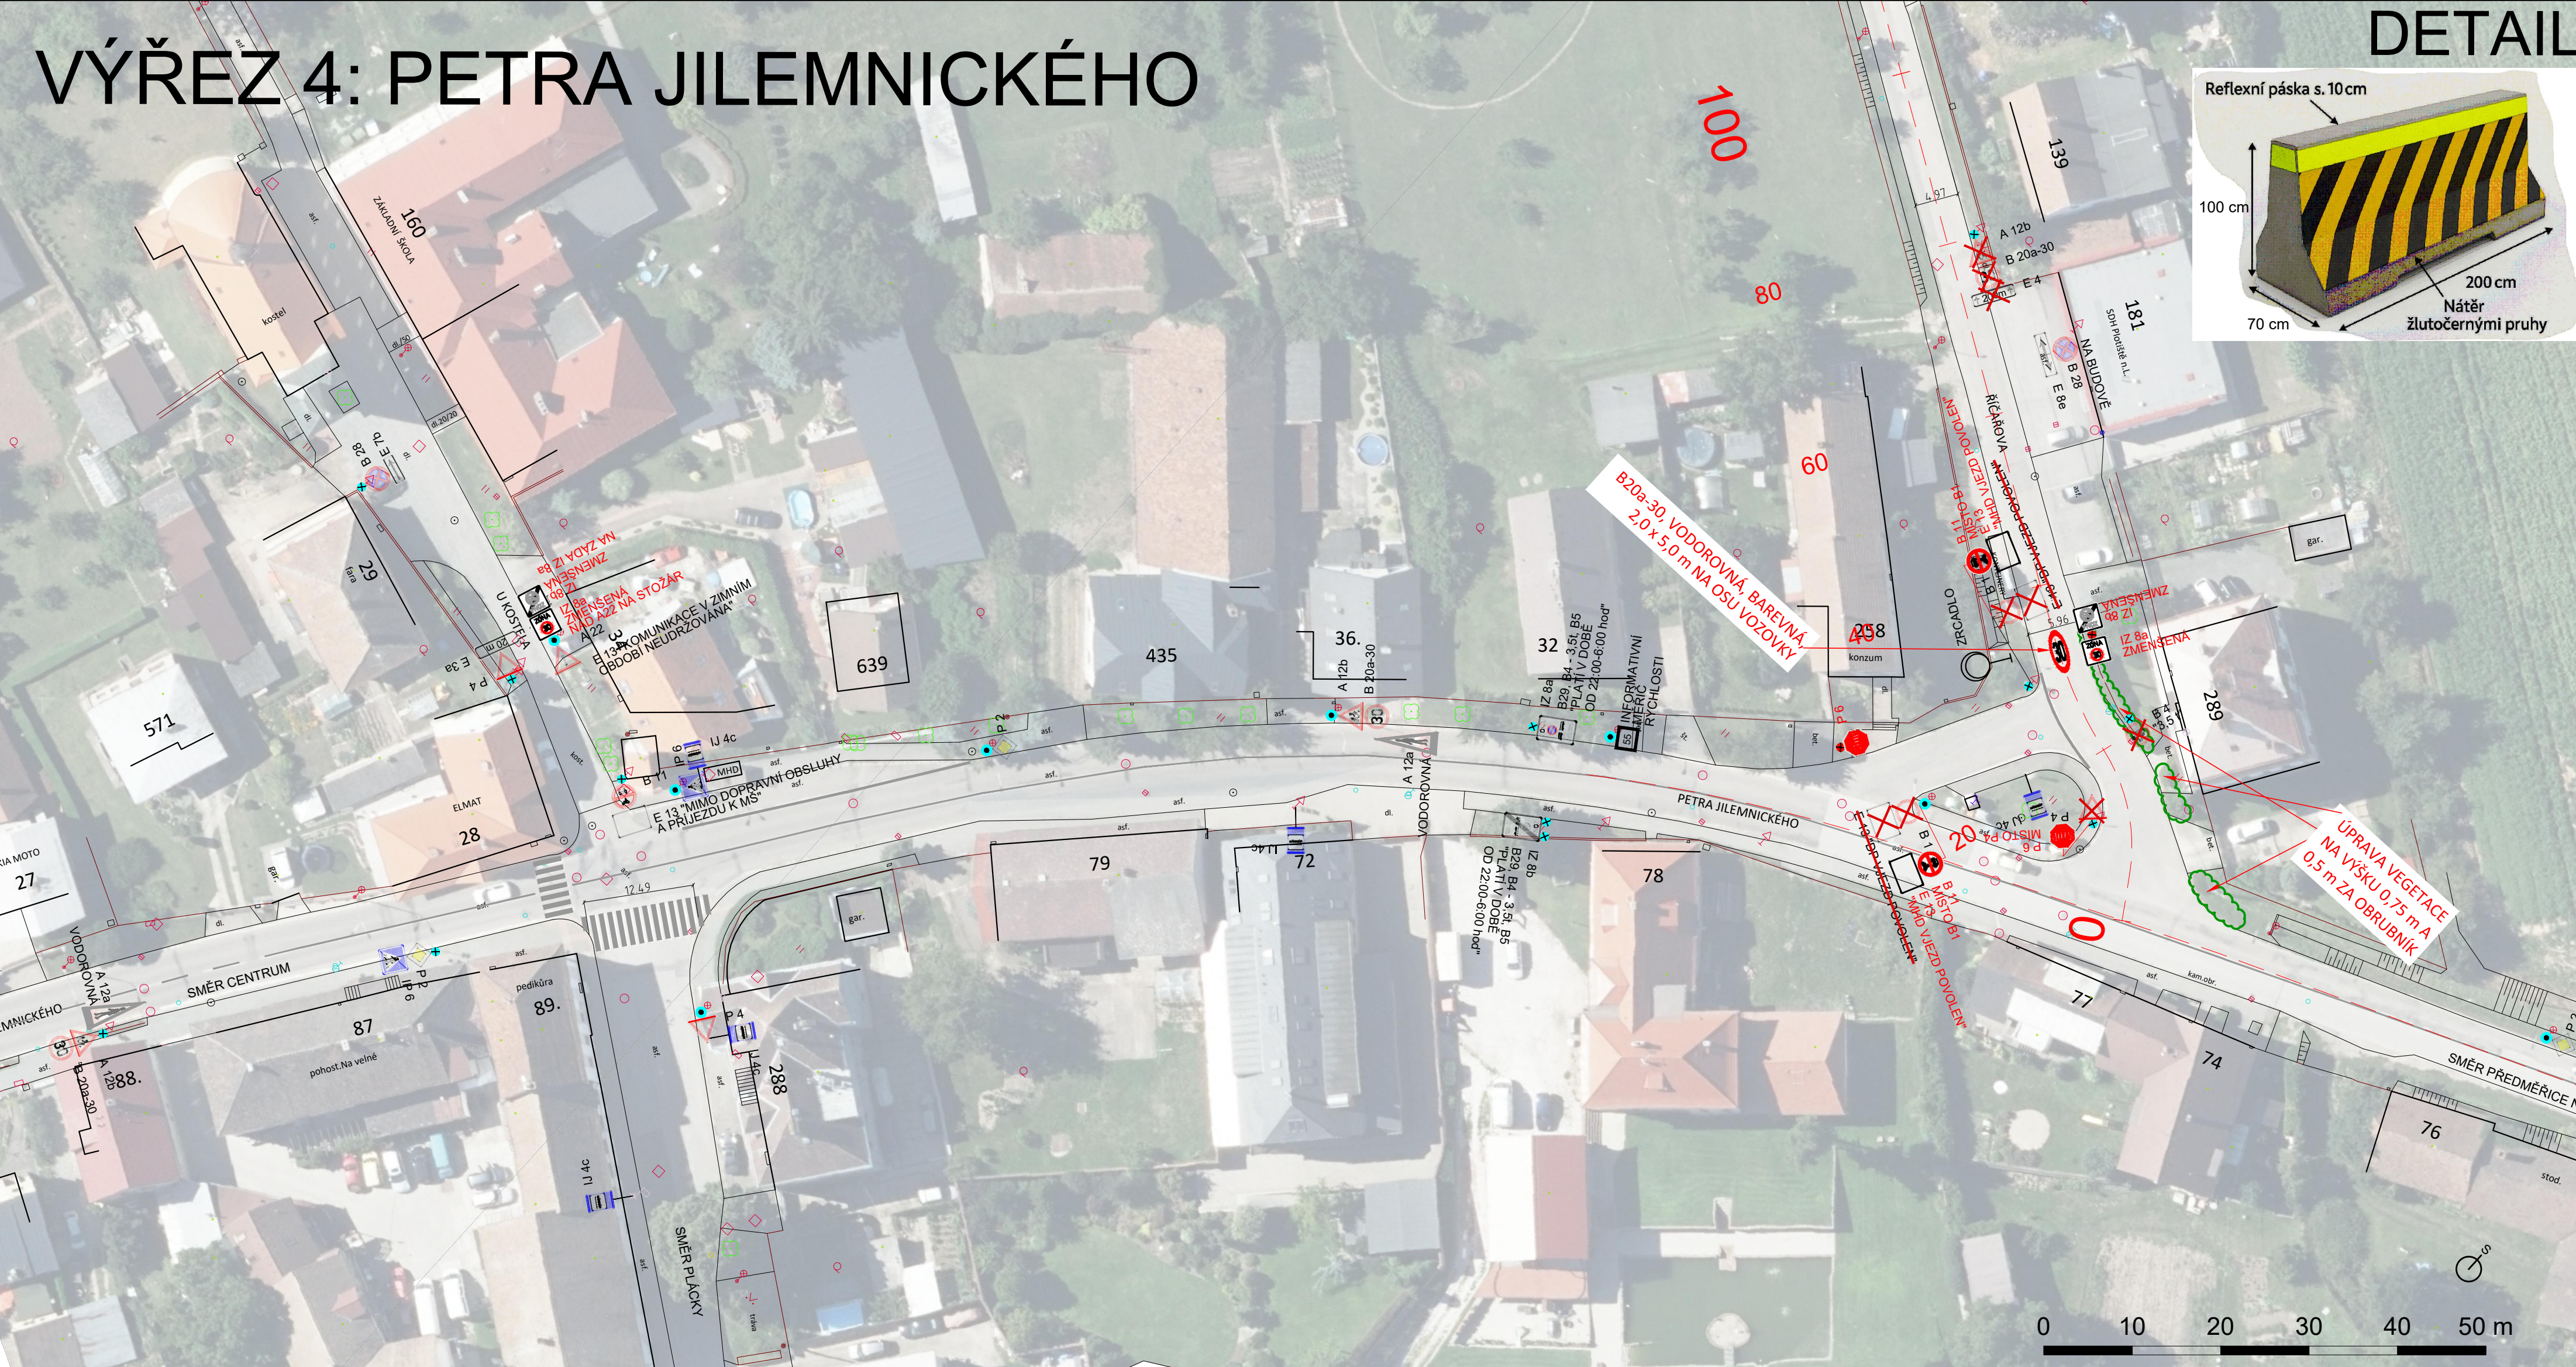


DETAIL OSAZENÍ SVODIDLA DELTABLOC

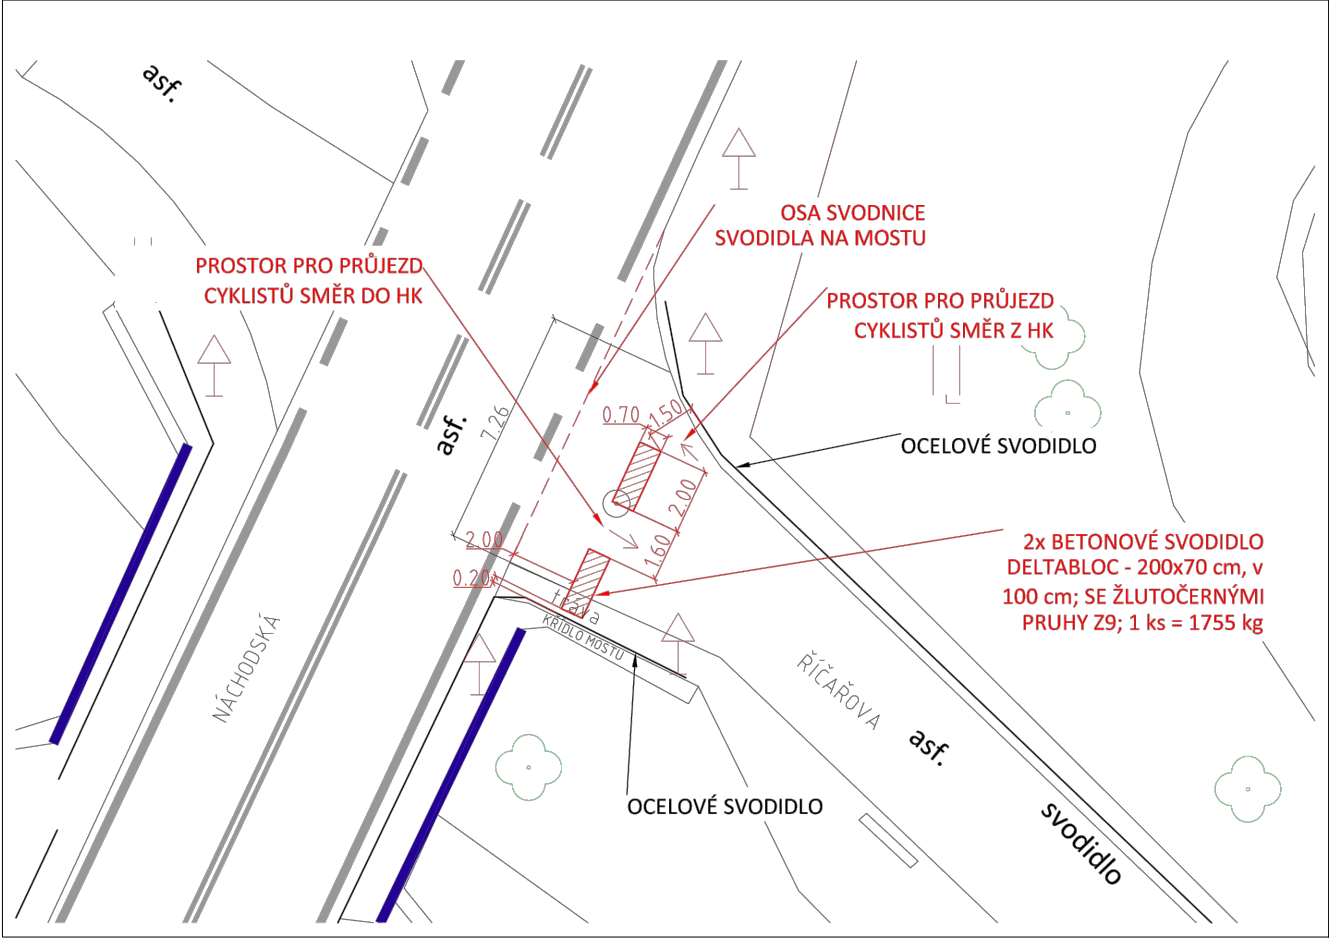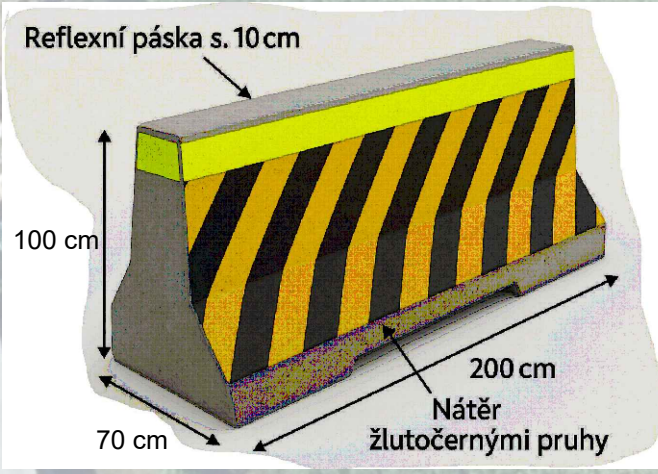

KLAD VÝŘEZŮ

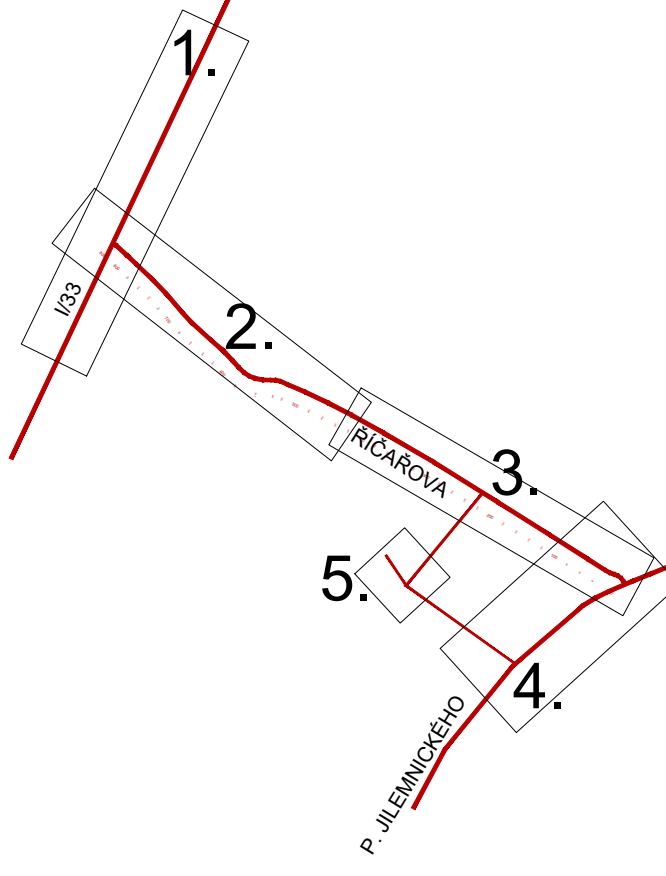

VÝŘEZ 5

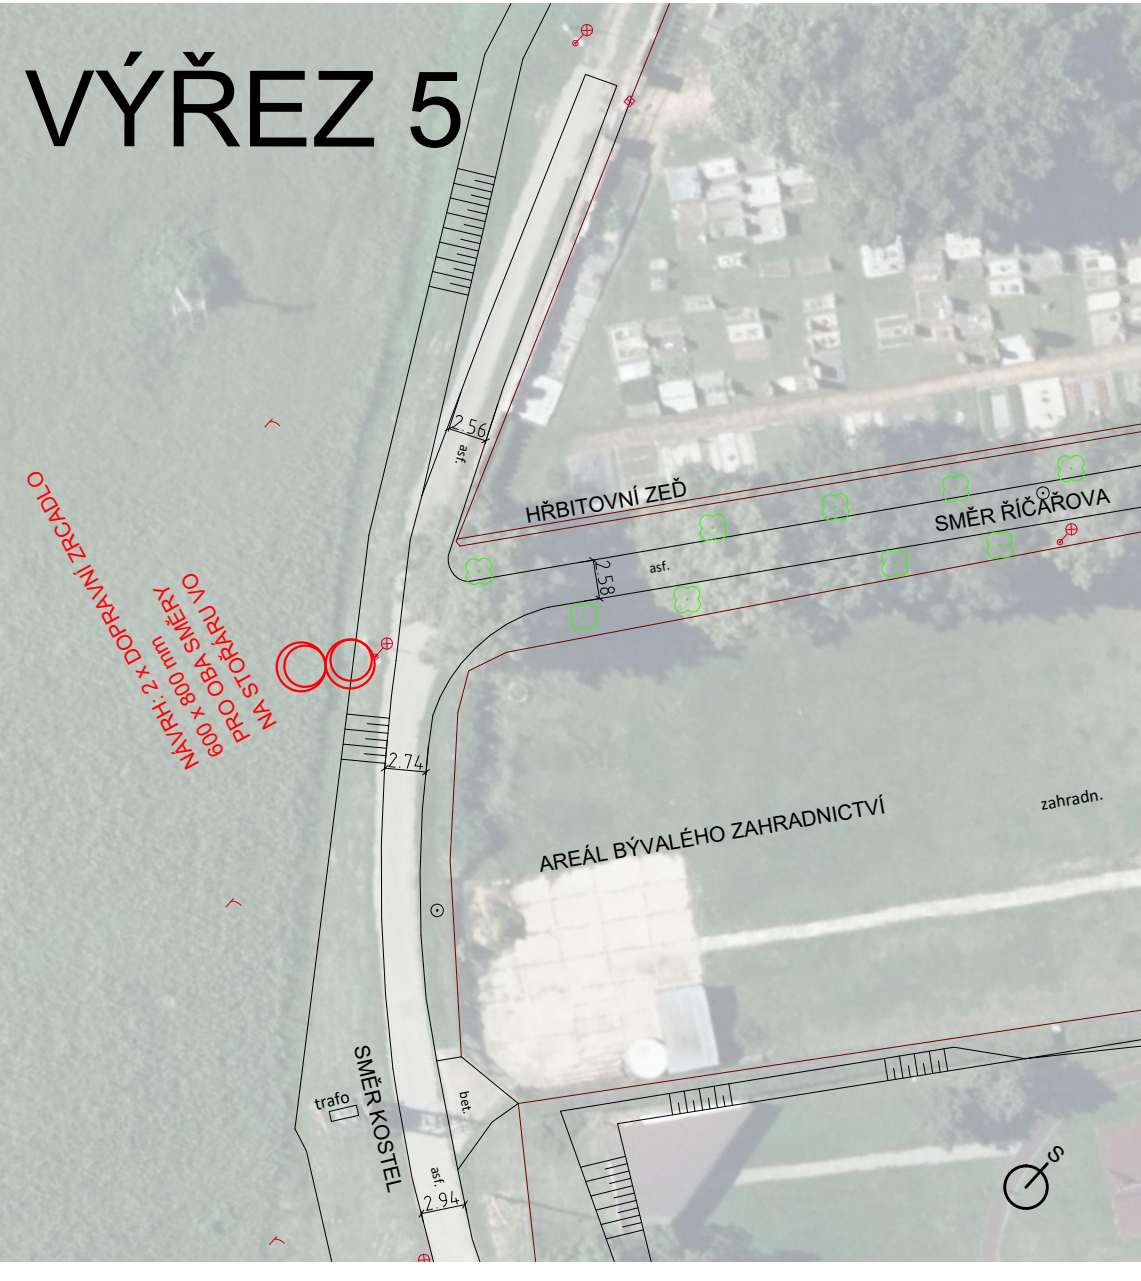

LEGENDA	
	DOPRAVNÍ ZNAČKA - STÁVAJÍCÍ
	DOPRAVNÍ ZNAČKA - RUŠENÁ (GESCE ODBORU DOPRAVY ORP)
	DOPRAVNÍ ZNAČKA - NAVRŽENÁ (GESCE ODBORU DOPRAVY ORP)
	DOPRAVNÍ ZNAČKA - RUŠENÁ (GESCE ODBORU DOPRAVY KRAJSKÉHO ÚŘADU)
	DOPRAVNÍ ZNAČKA - NAVRŽENÁ (GESCE ODBORU DOPRAVY KRAJSKÉHO ÚŘADU)
	STÁVAJÍCÍ STOŽÁR, SLOUPEK
	NAVRŽENÝ SLOUPEK
	VÝZ STÁVAJÍCÍ
	VÝZ NAVRŽENÝ
NAVRŽENÉ DZ JE V ZÁKLADNÍ VELIKOSTI, POKUD NENÍ V POPISU UVEDENO JINAK	

AKTUALIZACE č.2 08/2026 - PONECHÁNÍ V2b v KM 0,821

OBJEDNATEL Stavutární město Hradec Králové Československé armády 408 502 00 Hradec Králové	DODAVATEL Ing. Zbyněk Šperát, Ph.D. Říčařova 38 503 01 Hradec Králové zsk@gmail.cz	DATUM 10/2025
MÍSTO STAVBY HRADEC KRÁLOVÉ	ODPOVĚDNÝ PROJEKTANT Zbyněk Šperát	STUPEŇ DZ
NÁZEV AKCE ZASLEPENÍ ULICE ŘÍČAŘOVA V HRADCI KRÁLOVÉ		MĚŘÍTKO 1:500
Č. OBJEDNÁVKY/SMLOVY č.j. MMHK/401699/2025, obj. číslo 2411/2025		POČ. FORMÁTU
NÁZEV PRŮLOHY NÁVRH ÚPRAV		Č. PRŮLOHY B.2