
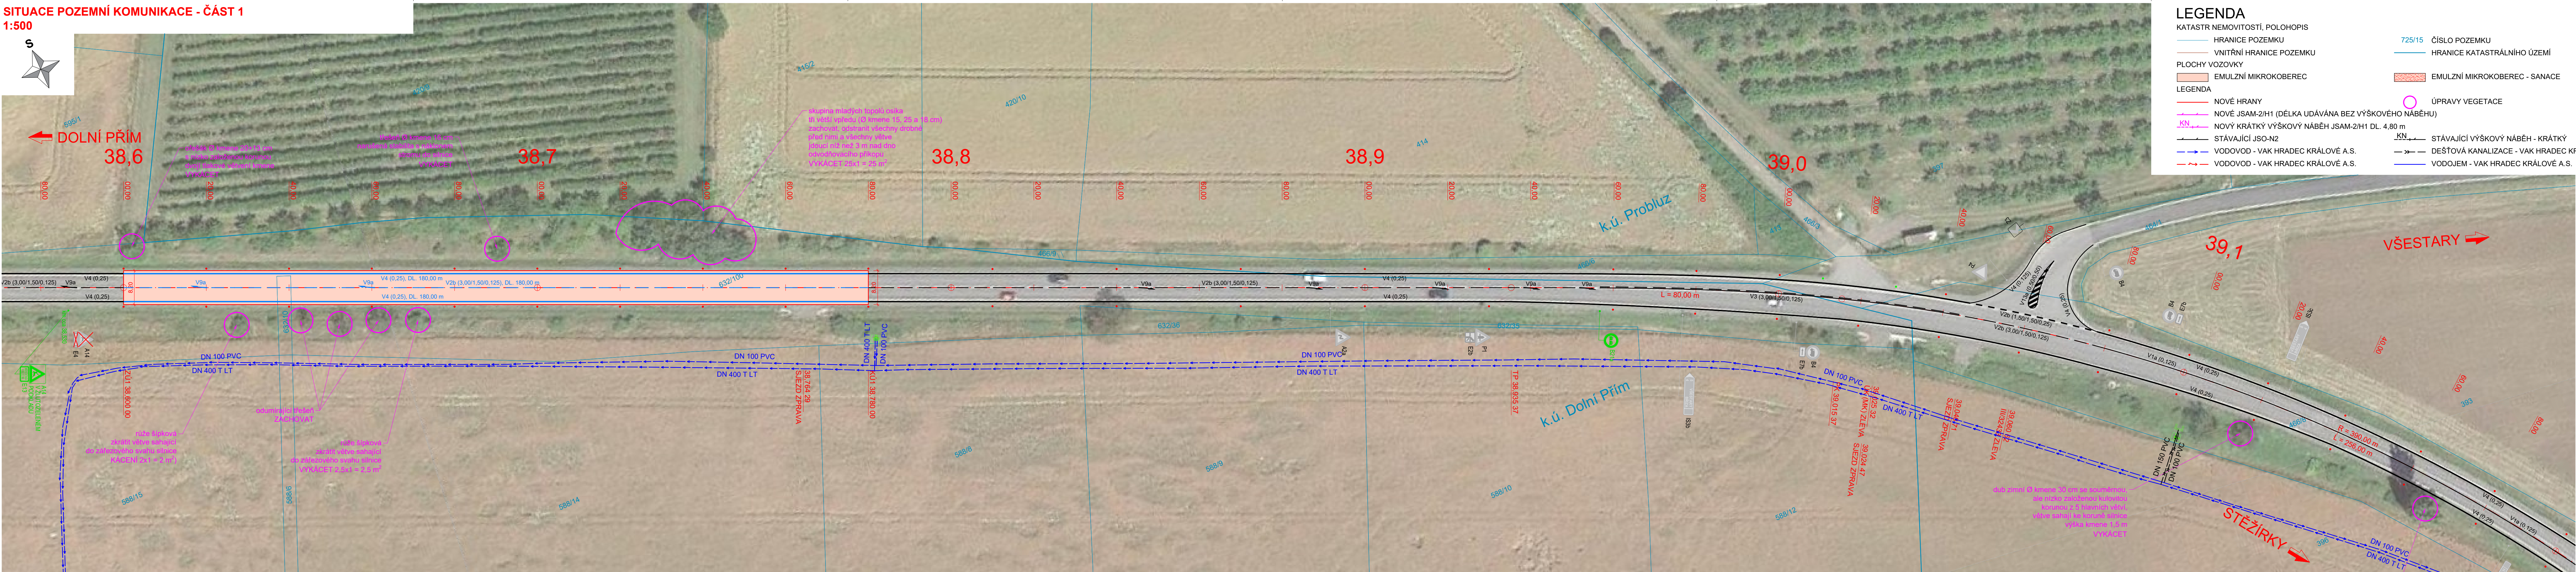


SITUACE POZEMNÍ KOMUNIKACE - ČÁST 1
1:500

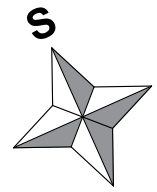

SVISLÉ DOPRAVNÍ ZNAČENÍ A ZAŘÍZENÍ

- STAVAJÍCÍ SDZ - BEZ ÚPRAVY
- NOVÉ SDZ
- NOVÉ BÍLÉ PLASTOVÉ SMĚROVÉ SLOUPKY - Z11a,b
- VČ. ODRAŽEČŮ PROTI ZVĚŘI
- NOVÉ BÍLÉ PLASTOVÉ SMĚROVÉ NÁSTAVCE NA JSO-N2 - Z11a,b
- NOVÉ ČERVENÉ PLASTOVÉ SMĚROVÉ SLOUPKY - Z11g (KULATÉ)

VODOROVNÉ DOPRAVNÍ ZNAČENÍ

- STÁVAJÍCÍ VZD - BEZ ÚPRAVY
- NOVÉ VZD - BARVA + PLAST
- STÁVAJÍCÍ VÝŠKOVÝ NÁBĚH - KRÁTKÝ
- DEŠTOVÁ KANALIZACE - VAK HRADEC KRÁLOVÉ A.S.
- VODOVOD - VAK HRADEC KRÁLOVÉ A.S.
- VODOJEM - VAK HRADEC KRÁLOVÉ A.S.

REVIZE:	PŘEDMĚT ZMĚNY:	VYPRACOVAL:	DATUM:
1			
2			
3			

NÁZEV STAVBY:	ČÍSLO OBJEKTU:
ODSTRANĚNÍ NEHODOVÉ LOKALITY II/324 DOLNÍ PŘÍM - STĚŽÍRKY	SO 101

INVESTOR STAVBY:	RAŽITKO:
KRÁLOVÉHRADECKÝ KRAJ Přívodské náměstí 1245 500 03 Hradec Králové	KONTROLOVAL:
	DATUM:
	PODPIS:

ZHOTOVITEL STAVBY:	RAŽITKO:
EUROVIA EUROVIA CZ a.s. U Michelského lesa 1581/2, Michle, 140 00 Praha 4	KONTROLOVAL:
	DATUM:
	PODPIS:

SOÚRADNICOVÝ SYSTÉM: S-JTSK
VÝŠKOVÝ SYSTÉM: Bpv

ČISTOPIS

NÁZEV STAVBY:
ODSTRANĚNÍ NEHODOVÉ LOKALITY II/324 DOLNÍ PŘÍM - STĚŽÍRKY

ČÁST / STAVEBNÍ OBJEKT:
SO 101 - KOMUNIKACE

PŘÍLOHA:
SITUACE POZEMNÍ KOMUNIKACE - ČÁST 1

ZHOTOVITEL RDS:	HLAVNÍ INŽENÝR PROJEKTU:	Ing. J. HAJN	PARÉ:
M - PROJEKCE s.r.o. Ressova 956/13 500 02 Hradec Králové	ZODPOVĚDNÝ PROJEKTANT:	Ing. J. HAJN	
	VYPRACOVAL:	Ing. J. HAJN	
	KONTROLA:	Ing. P. HODEK	
	MĚŘITKO:	Č. ZAKÁZKY:	STUPEŇ:
	1:500	26-063-04	RDS
		DATUM:	07/2026
		ČÁST:	D.1
		PŘÍLOHA:	3.1