
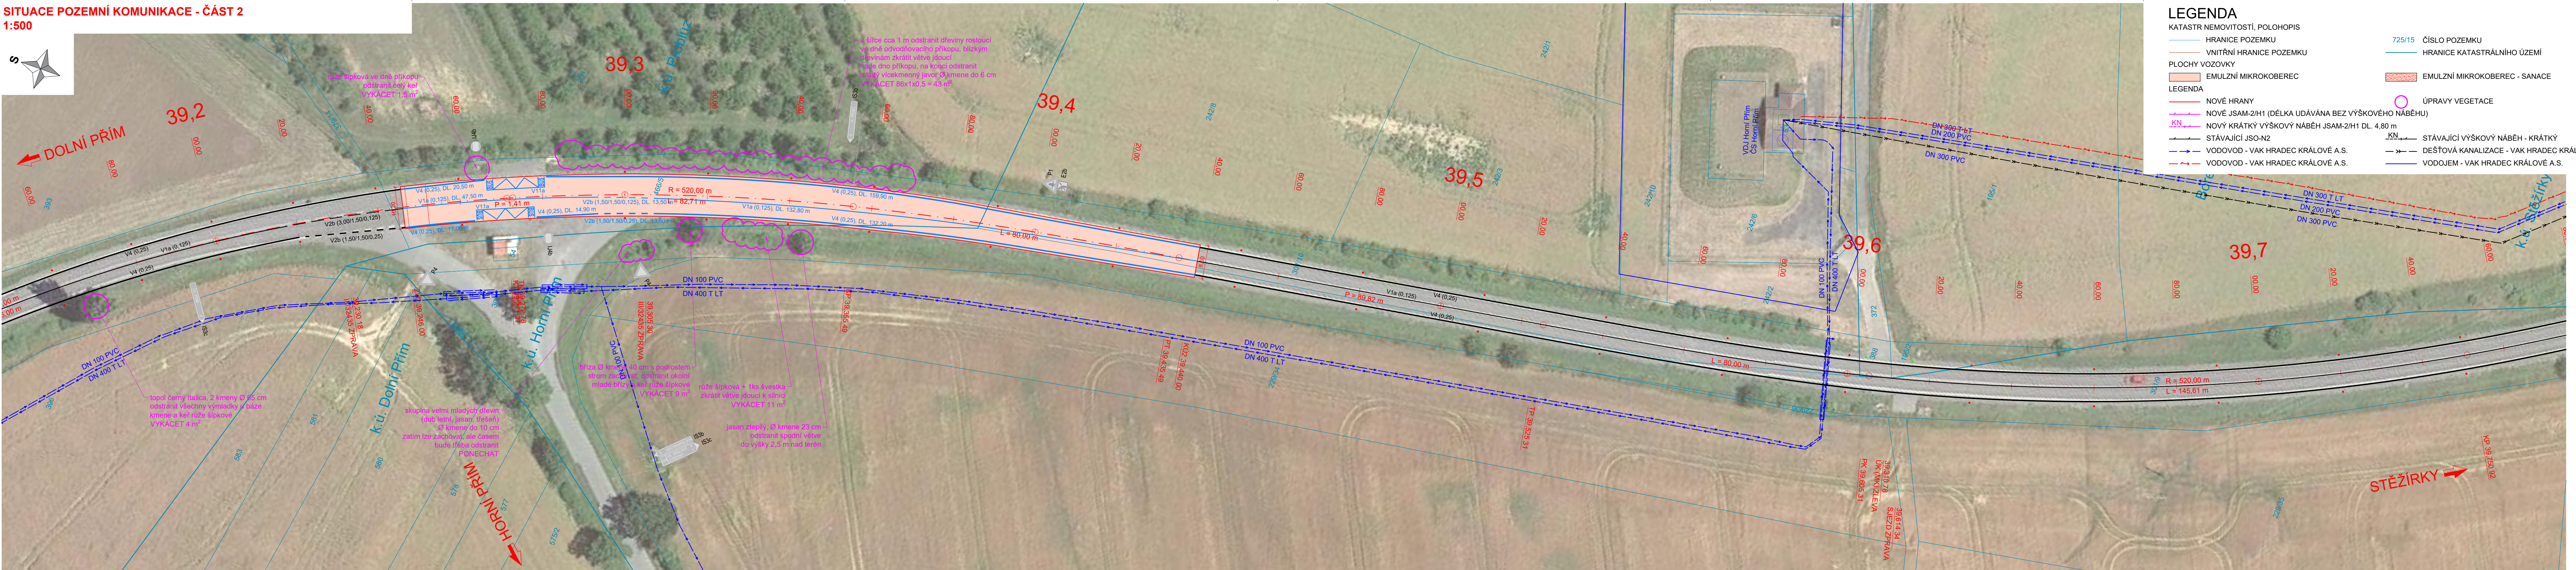


SITUACE POZEMNÍ KOMUNIKACE - ČÁST 2
1:500

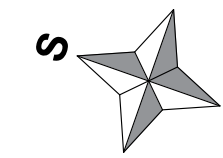

LEGENDA

KATASTR NEMOVITOSTÍ, POLOHOPIS

HRANICE POZEMKU

VNITŘNÍ HRANICE POZEMKU

PLOCHY VOZOVKY

EMULZNÍ MIKROKOBRECEC

LEGENDA

NOVÉ HRANY

NOVÉ JSAM-2/H1 (DÉLKA UDÁVÁNA BEZ VÝŠKOVÉHO NÁBĚHU)

NOVÝ KRÁTKÝ VÝŠKOVÝ NÁBĚH JSAM-2/H1 DL. 4,80 m

STÁVAJÍCÍ JSO-N2

VODOVOD - VAK HRADEC KRÁLOVÉ A.S.

VODOVOD - VAK HRADEC KRÁLOVÉ A.S.

ÚPRAVY VEGETACE

STÁVAJÍCÍ VÝŠKOVÝ NÁBĚH - KRÁTKÝ

DEŠŤOVÁ KANALIZACE - VAK HRADEC KRÁLOVÉ A.S.

VODOJEM - VAK HRADEC KRÁLOVÉ A.S.

ČÍSLO POZEMKU

HRANICE KATASTRÁLNÍHO ÚZEMÍ

EMULZNÍ MIKROKOBRECEC - SANACE

STÁVAJÍCÍ VÝŠKOVÝ NÁBĚH - KRÁTKÝ

DEŠŤOVÁ KANALIZACE - VAK HRADEC KRÁLOVÉ A.S.

VODOJEM - VAK HRADEC KRÁLOVÉ A.S.

SVISLÉ DOPRAVNÍ ZNAČENÍ A ZAŘÍZENÍ

STÁVAJÍCÍ SDZ - BEZ ÚPRAVY

NOVÉ SDZ

NOVÉ BÍLÉ PLASTOVÉ SMĚROVÉ SLOUPKY - Z11a,b

VČ. ODRAŽEČŮ PROTI ZVĚŘI

NOVÉ BÍLÉ PLASTOVÉ SMĚROVÉ NÁSTAVCE NA JSO-N2 - Z11a,b

NOVÉ ČERVENÉ PLASTOVÉ SMĚROVÉ SLOUPKY - Z11g (KULATÉ)

VODOROVNÉ DOPRAVNÍ ZNAČENÍ

STÁVAJÍCÍ VDZ - BEZ ÚPRAVY

NOVÉ VDZ - BARVA + PLAST

STÁVAJÍCÍ VDZ - BEZ ÚPRAVY

NOVÉ VDZ - BARVA + PLAST

STÁVAJÍCÍ VDZ - BEZ ÚPRAVY

ČISTOPIS



















