


SITUACE

DETAIL A - ZASTÁVKA HEYROVSKÉHO
PŘESUN C9a+C9b
M 1:1000

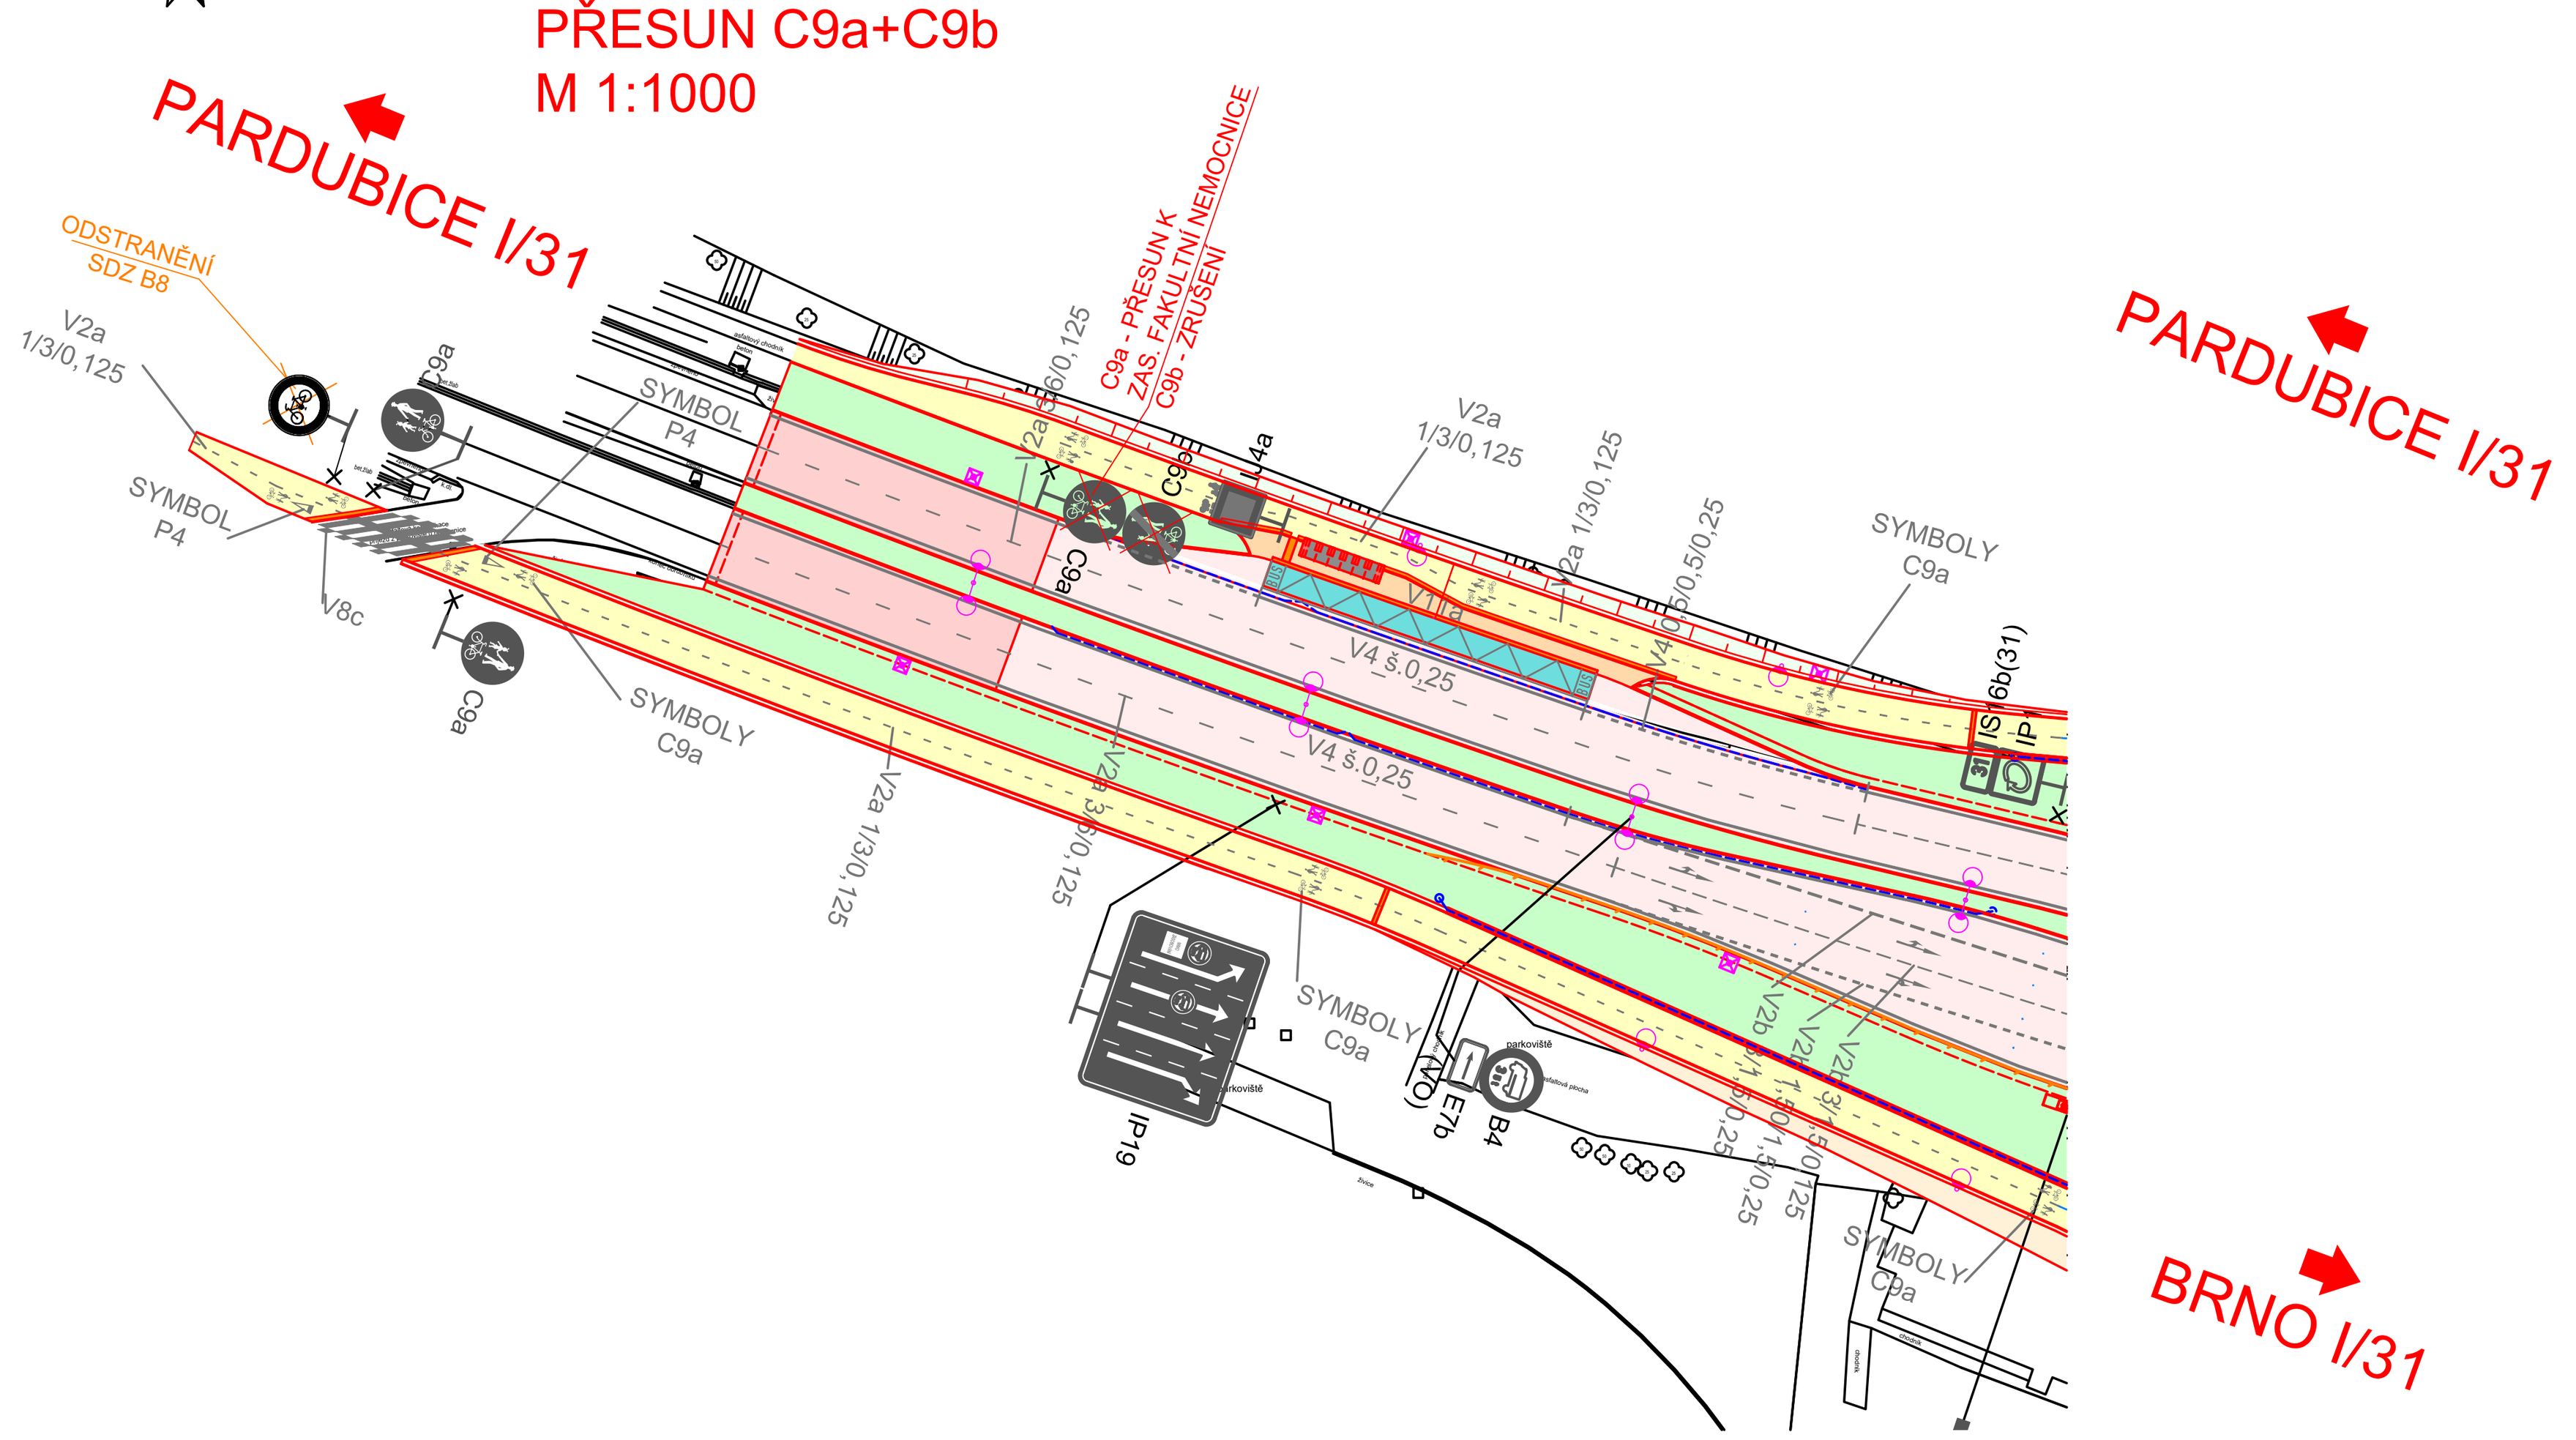

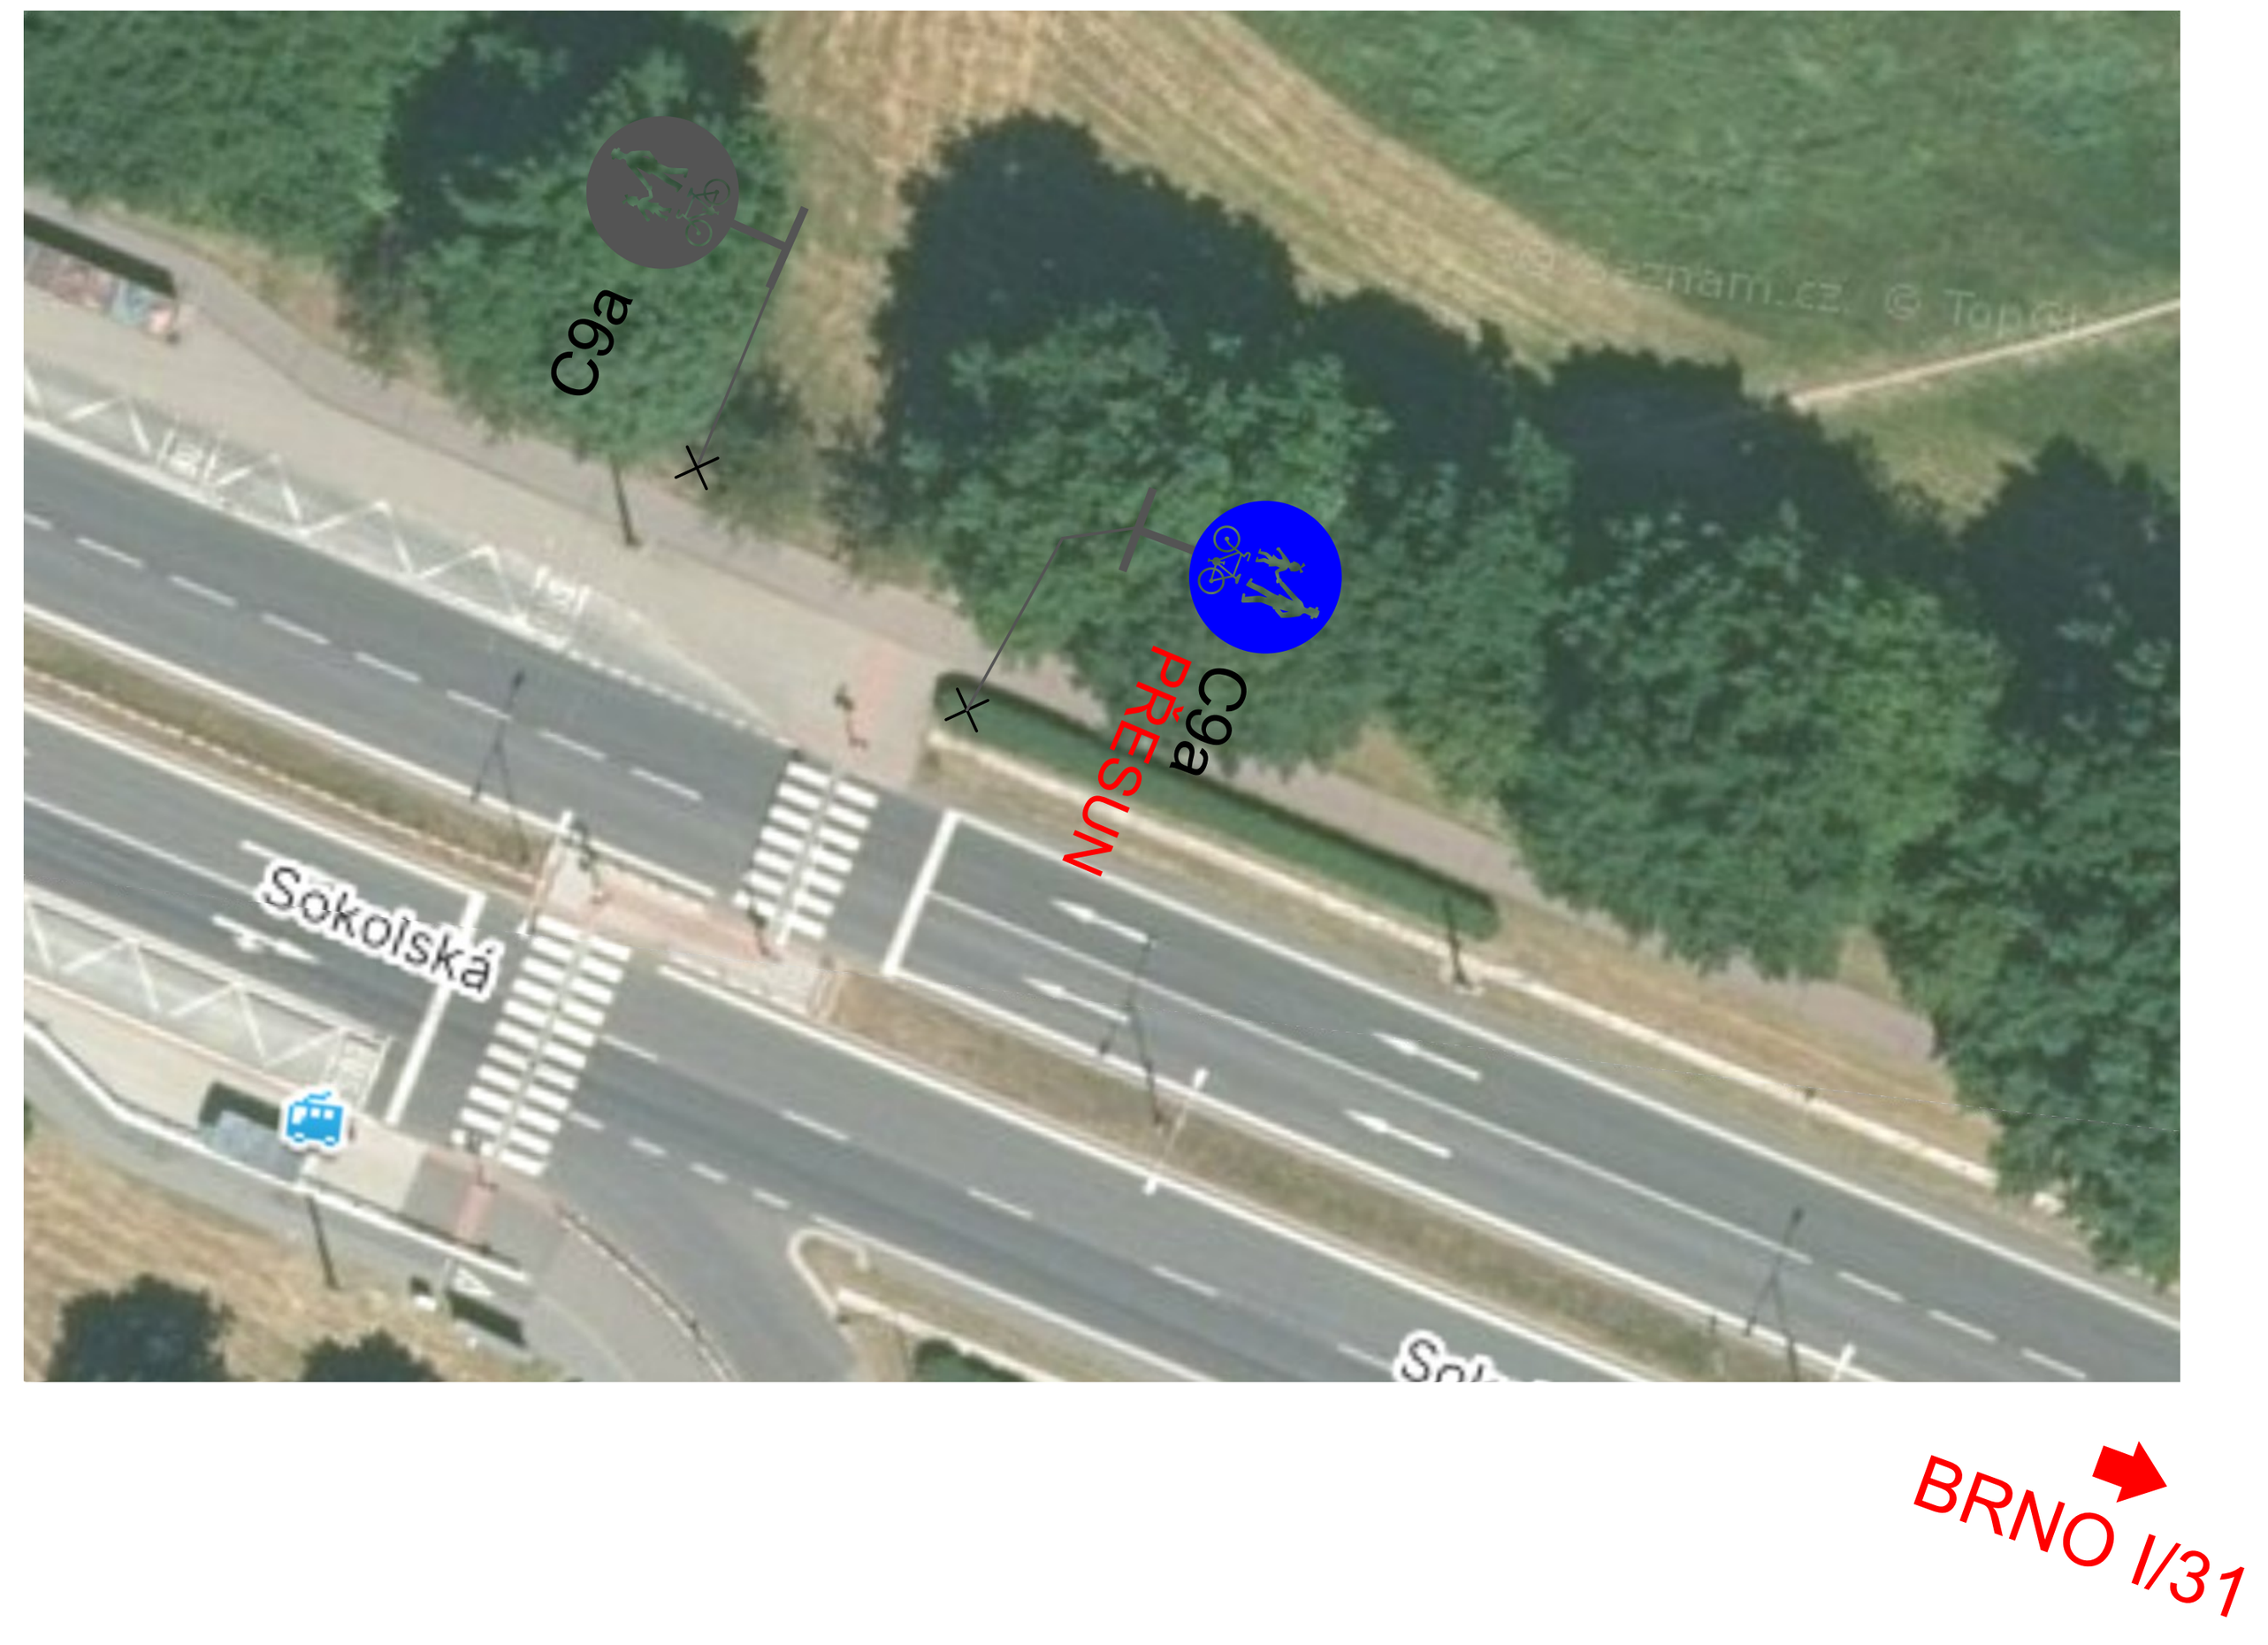

DETAIL D - TŘÍDA EDVARDA BENEŠE
DOPLNĚNÍ B20a "30"
M 1:500

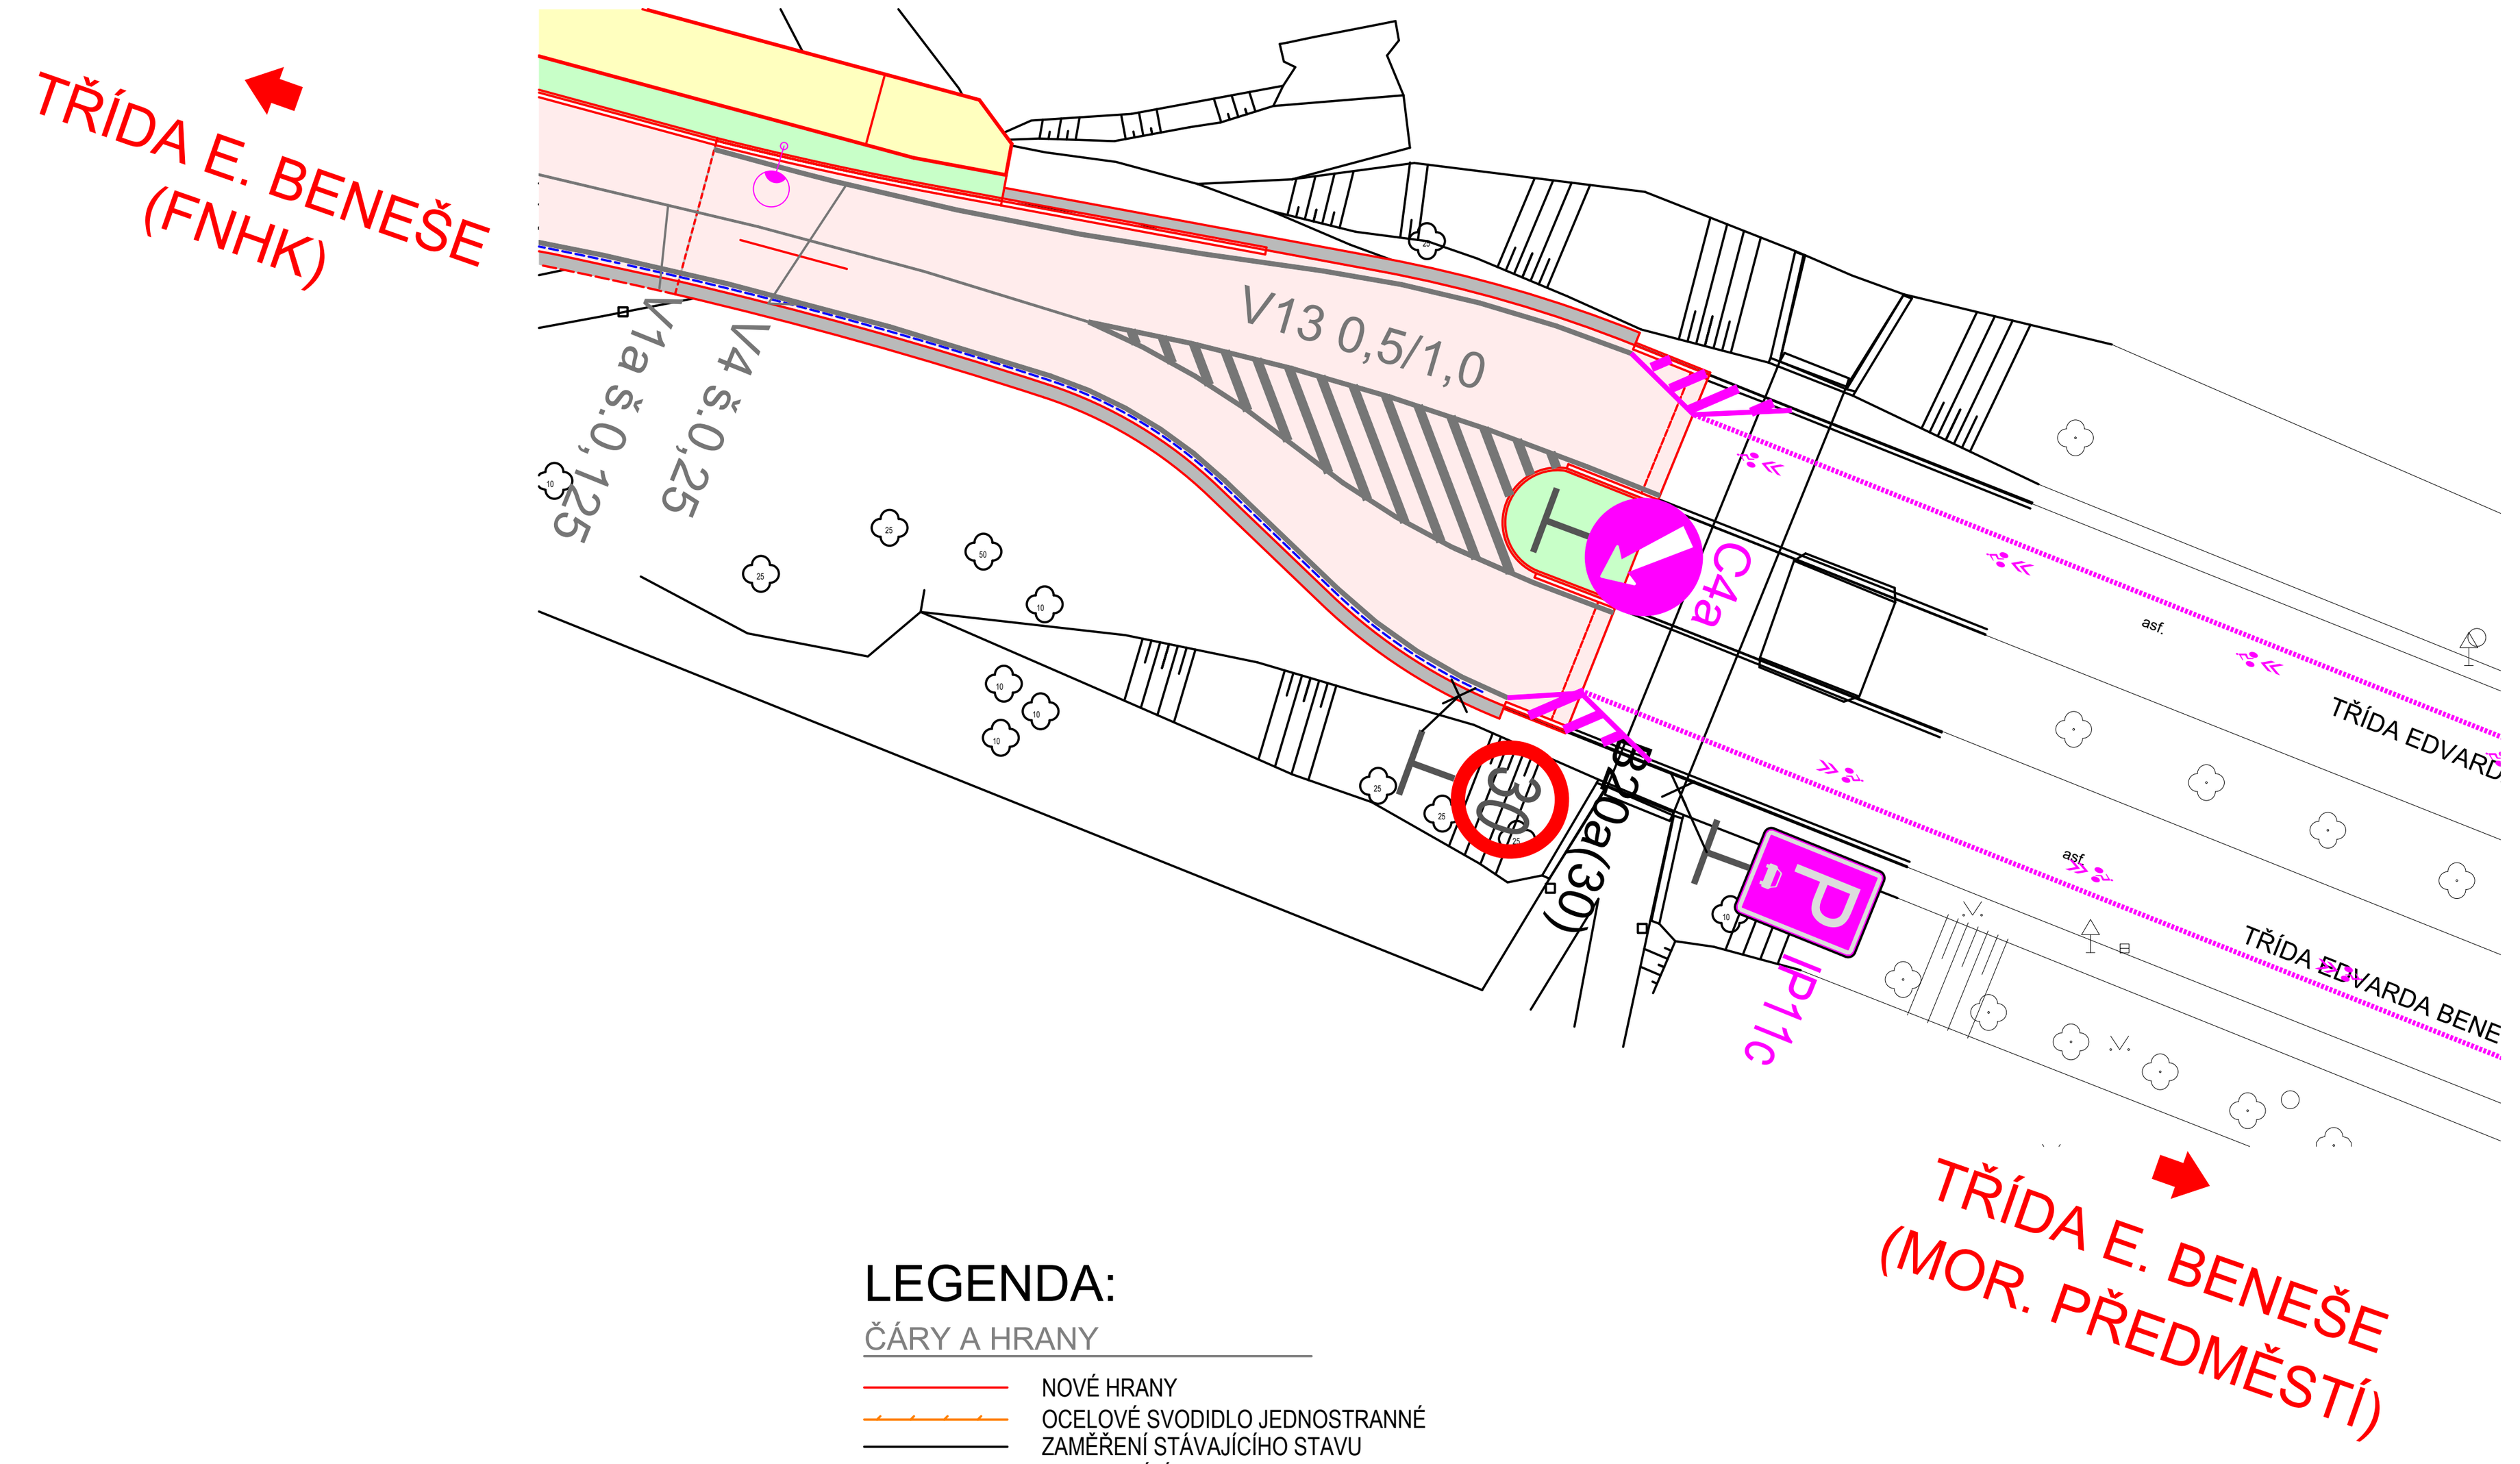

LEGENDA:

ČÁRY A HRANY

- NOVÉ HRANY
- OCELOVÉ SVODIDLO JEDNOSTRANNÉ
- ZAMĚŘENÍ STÁVAJÍCÍHO STAVU
- SOUVISEJÍCÍ STAVBA


PLOCHY

- BEZPEČNOSTNÍ PROTISMYKOVÁ ÚPRAVA DLE TP 213


DOPRAVNÍ ZNAČENÍ

- P2 SVISLÉ DOPRAVNÍ ZNAČENÍ NOVÉ
- P2 SVISLÉ DOPRAVNÍ ZNAČENÍ STÁVAJÍCÍ
- P2 SVISLÉ DOPRAVNÍ ZNAČENÍ SOUVISEJÍCÍ STAVBA
- VODOROVNÉ DOPRAVNÍ ZNAČENÍ NOVÉ
- VODOROVNÉ DOPRAVNÍ ZNAČENÍ STÁVAJÍCÍ
- VODOROVNÉ DOPRAVNÍ ZNAČENÍ SOUVISEJÍCÍ STAVBA

DETAIL B - ZASTÁVKA FAKULTNÍ NEMOCNICE UK + PROSTOR PŘED ZZS KHK
DOPLNĚNÍ C9a + B8 + B1 + V12c
M 1:500

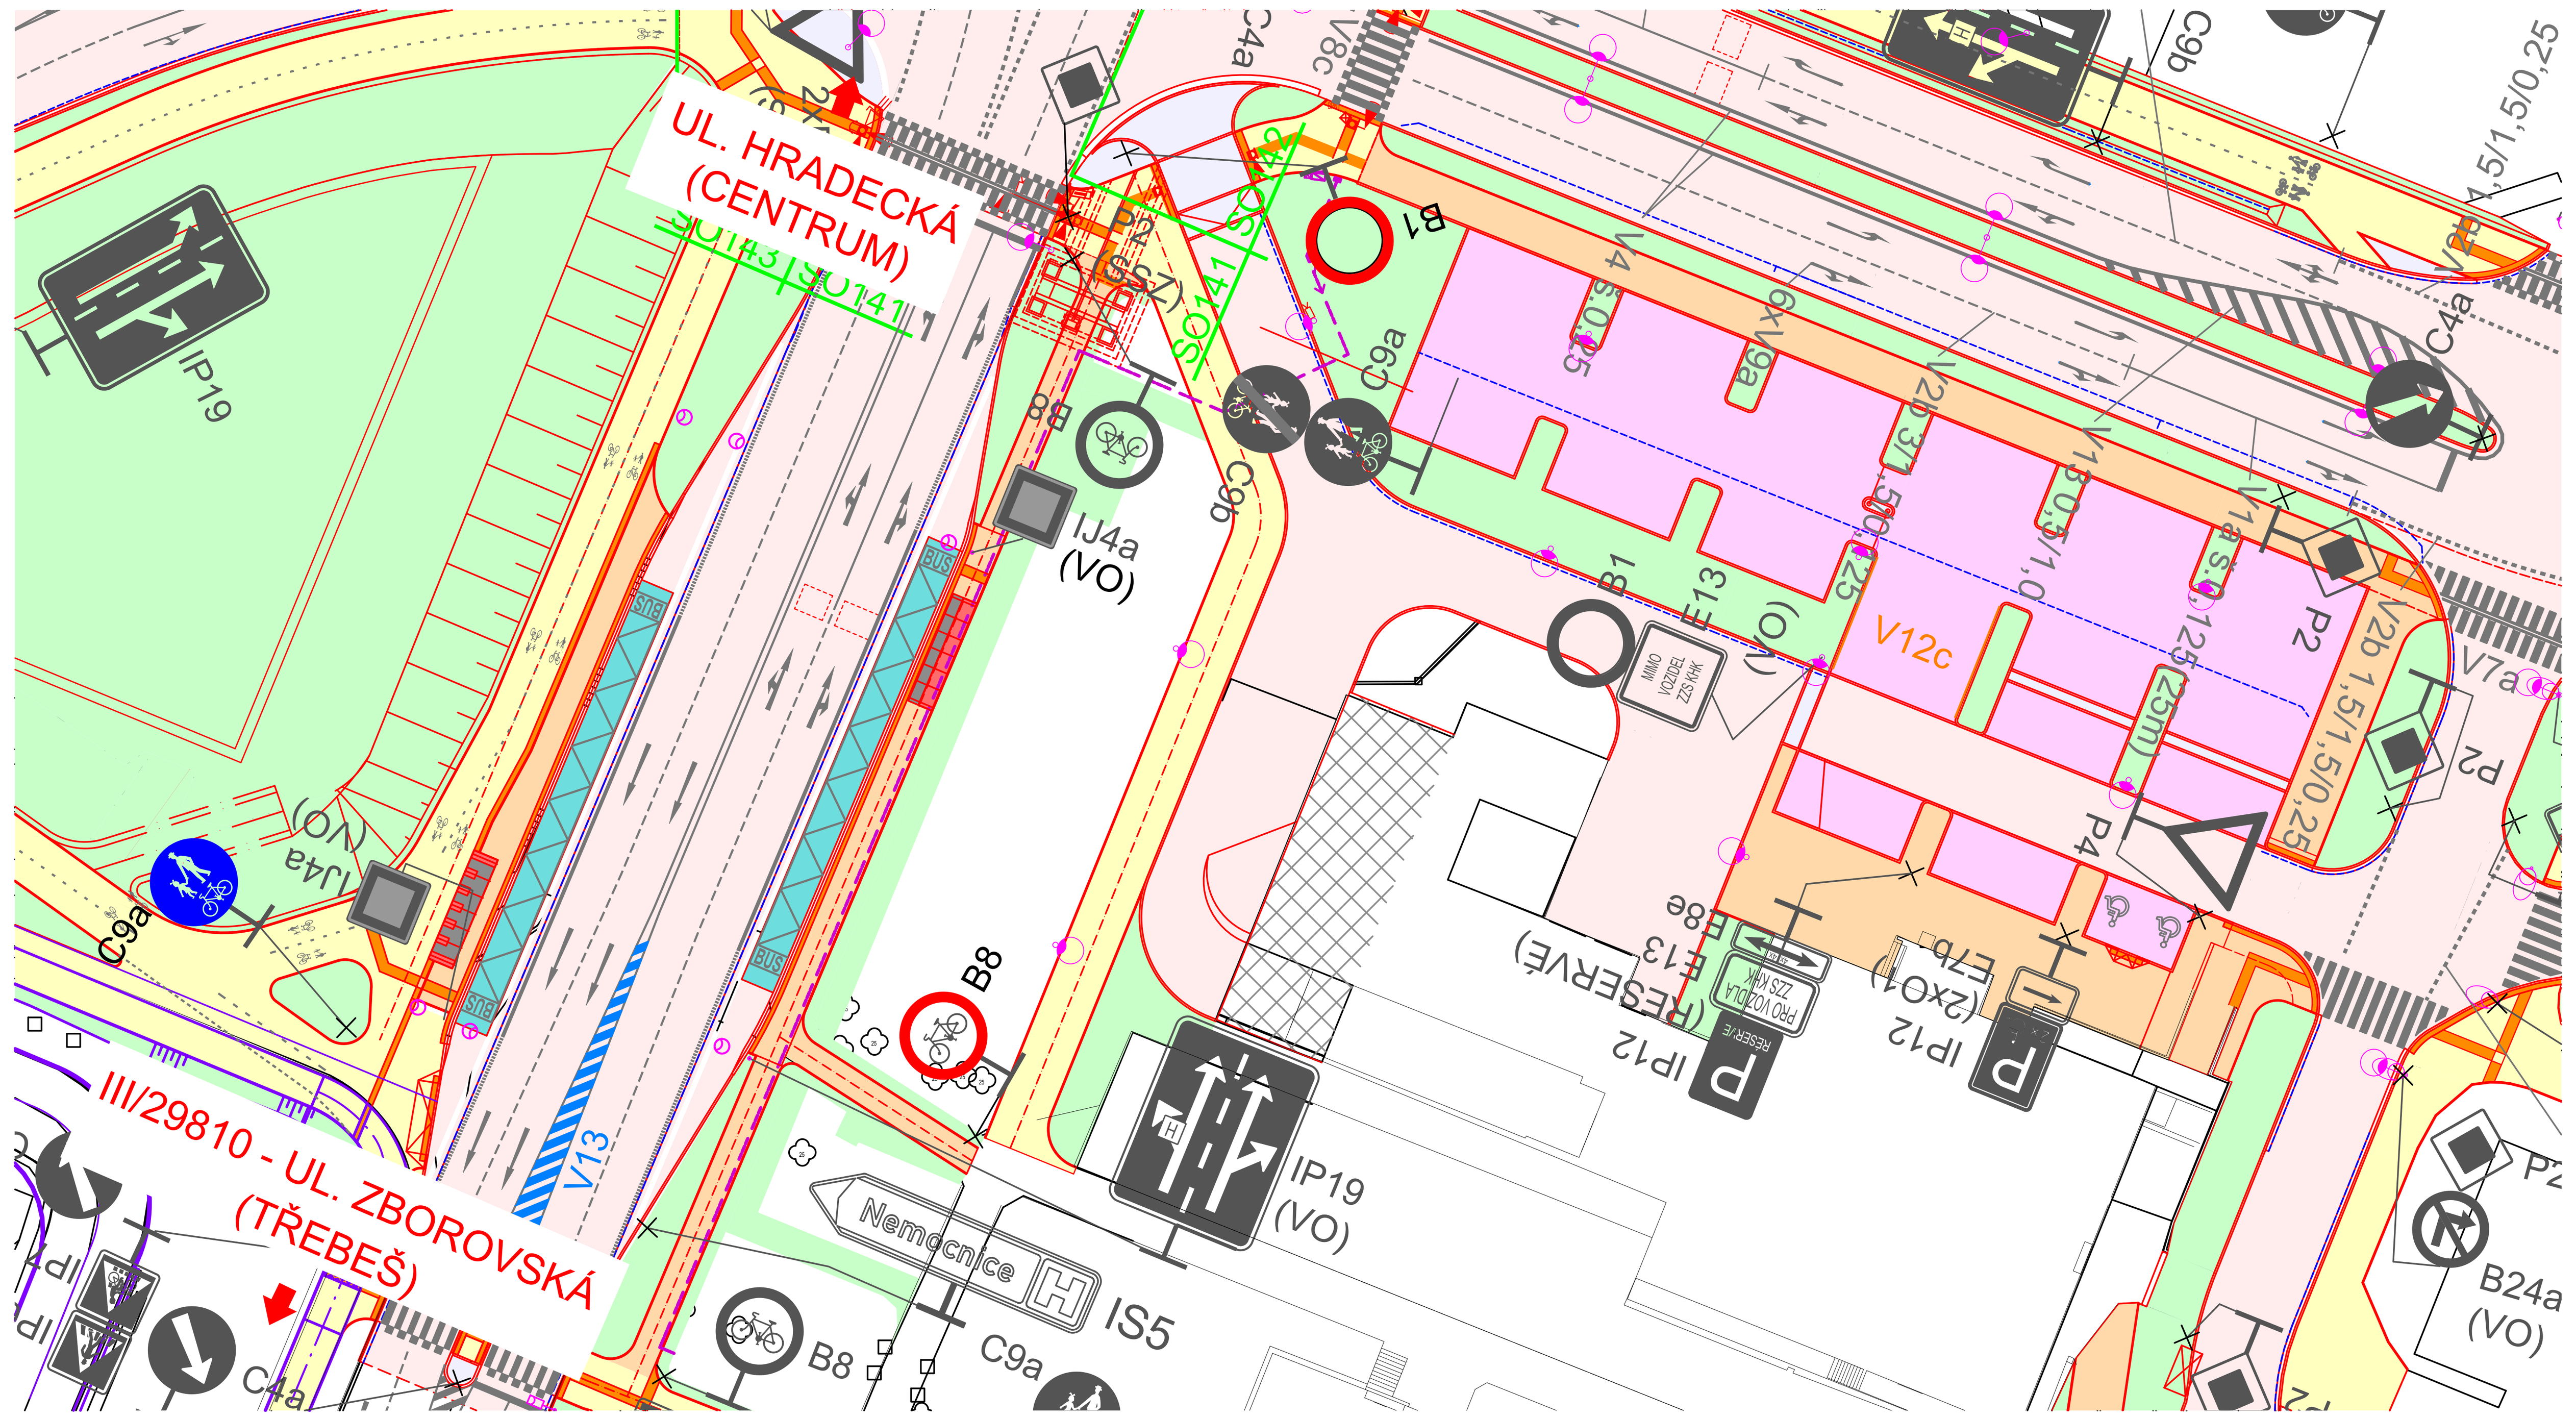

DETAIL C - PROSTOR PŘED VCHODEM DO ZZS KHK
ZRUŠENÍ P2 + DOPLNĚNÍ B28
M 1:500

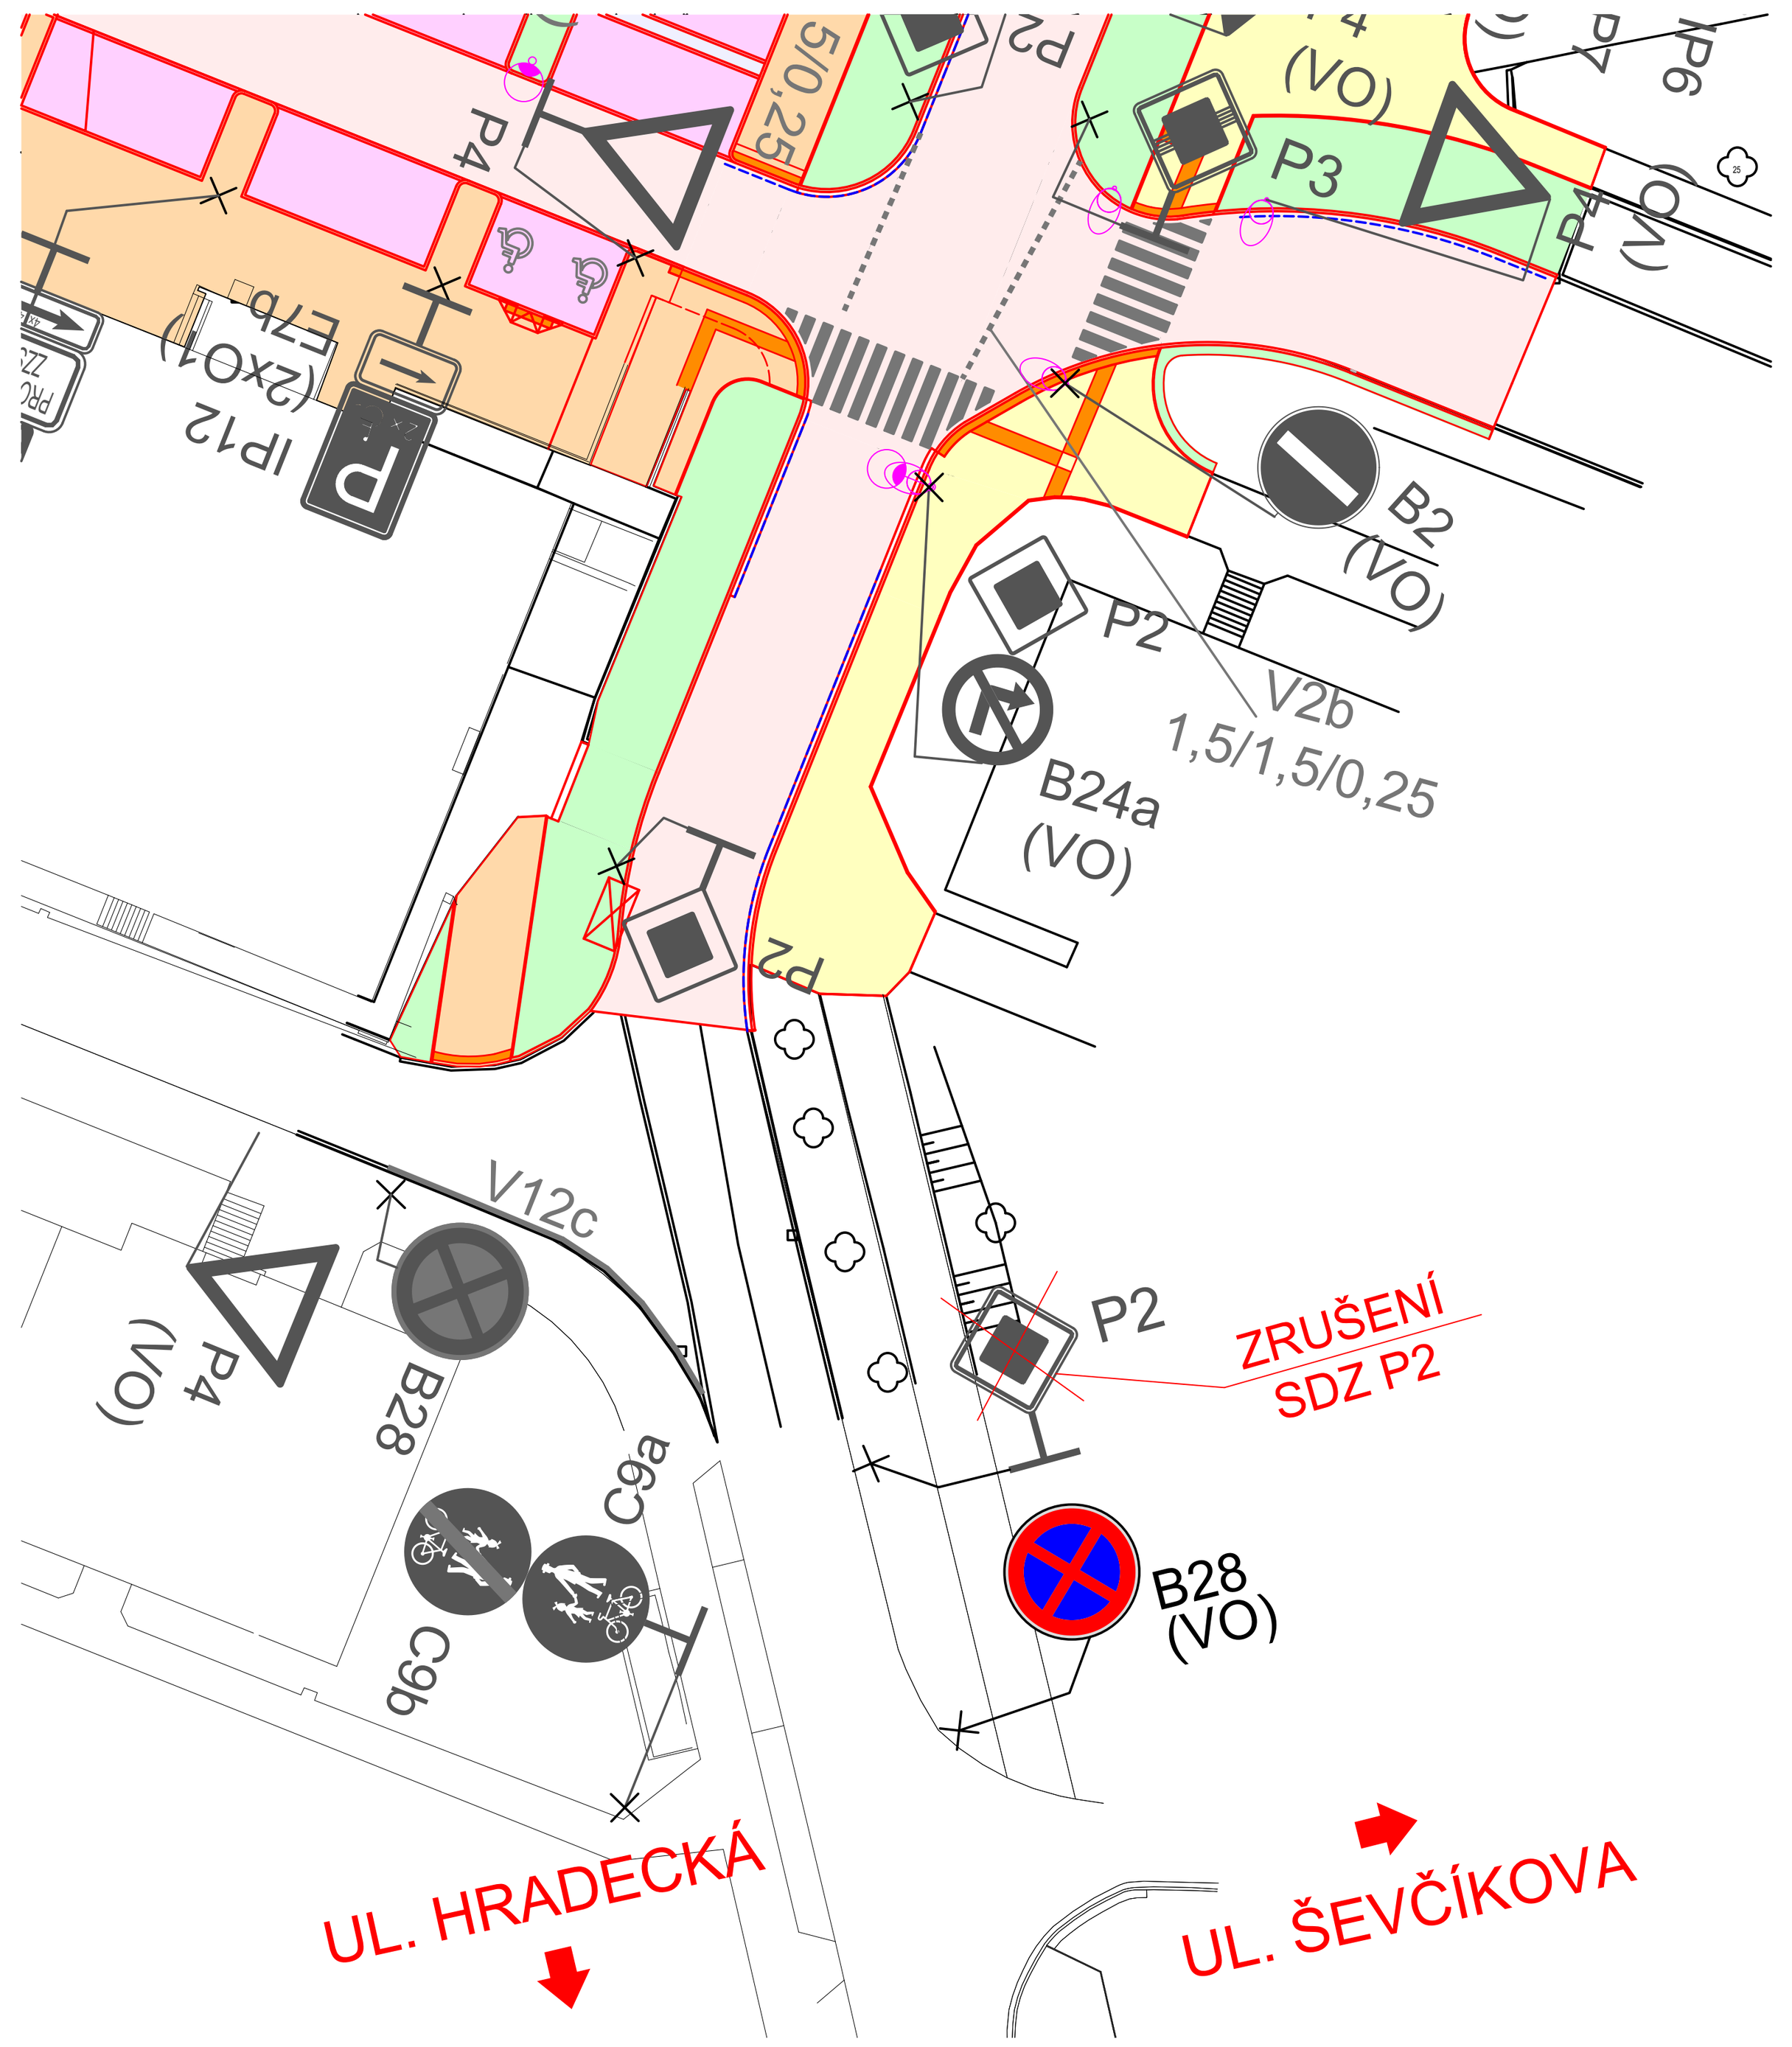

REVIZE:	PŘEDMĚT ZMĚNY:	DATUM:	VYPRACOVAL:
a			
b			
c			

NÁZEV STAVBY: I/31 HRADEC KRÁLOVÉ, KŘIŽOVATKA MILETA
ČÍSLO OBJEKTU: -

INVESTOR STAVBY: ŘEDITELSTVÍ SILNIC A DÁLNIC; HRADEC KRÁLOVÉ; KRÁLOVÉHRADECKÝ KRAJ

TECHNICKÝ DOZOR INVESTORA
INFRAM a.s.
Pelušková 1407, 198 00 Praha 9 - Kyje
RAZÍTKO: KONTROLOVAL: DATUM: PODPIS:

ZHOTOVITEL STAVBY:
Společnost M - SILNICE a Integra stavby, I/31 HK Mileta

M - SILNICE, a.s.
Husova 1697, Bílé Předměstí, 530 03 Pardubice
RAZÍTKO: KONTROLOVAL: DATUM: PODPIS:

Integra stavby, a. s.
Hrádecká 156; 460 01 Liberec 33 - Machnín
RAZÍTKO: KONTROLOVAL: DATUM: PODPIS:

KOORDINÁTOR RDS:
M - PROJEKCE, s.r.o.
Resslova 956/13, 500 02 Hradec Králové
RAZÍTKO: KONTROLOVAL: DATUM: PODPIS:

SOUŘADNICOVÝ SYSTÉM: S-JTSK
VÝŠKOVÝ SYSTÉM: B.P.V.

ČISTOPIS

NÁZEV STAVBY: I/31 HRADEC KRÁLOVÉ, KŘIŽOVATKA MILETA

ČÁST / STAVEBNÍ OBJEKT: DOPRAVNÍ ZNAČENÍ

PŘÍLOHA: SITUACE

ZHOTOVITEL RDS:
M - PROJEKCE, s.r.o.
Resslova 956/13
500 02 Hradec Králové

			PARÉ:
HLAVNÍ INŽENÝR PROJEKTU:	Ing. P. KELČA	[signature]	
ZODPOVĚDNÝ PROJEKTANT:	Ing. M. STEJSKAL	[signature]	
VYPRACOVAL:	Ing. P. KELČA	[signature]	
KONTROLA:	Ing. J. HAJN	[signature]	

MĚŘÍTKO:	Č. ZAKÁZKY:	STUPEŇ:	DATUM:	ČÁST:	PŘÍLOHA:
1:1000,1:500	23-090-03	RDS	09/2026	-	2